





PROJET - PLAN D'AMENAGEMENT
ECHELLE : 1 : 200

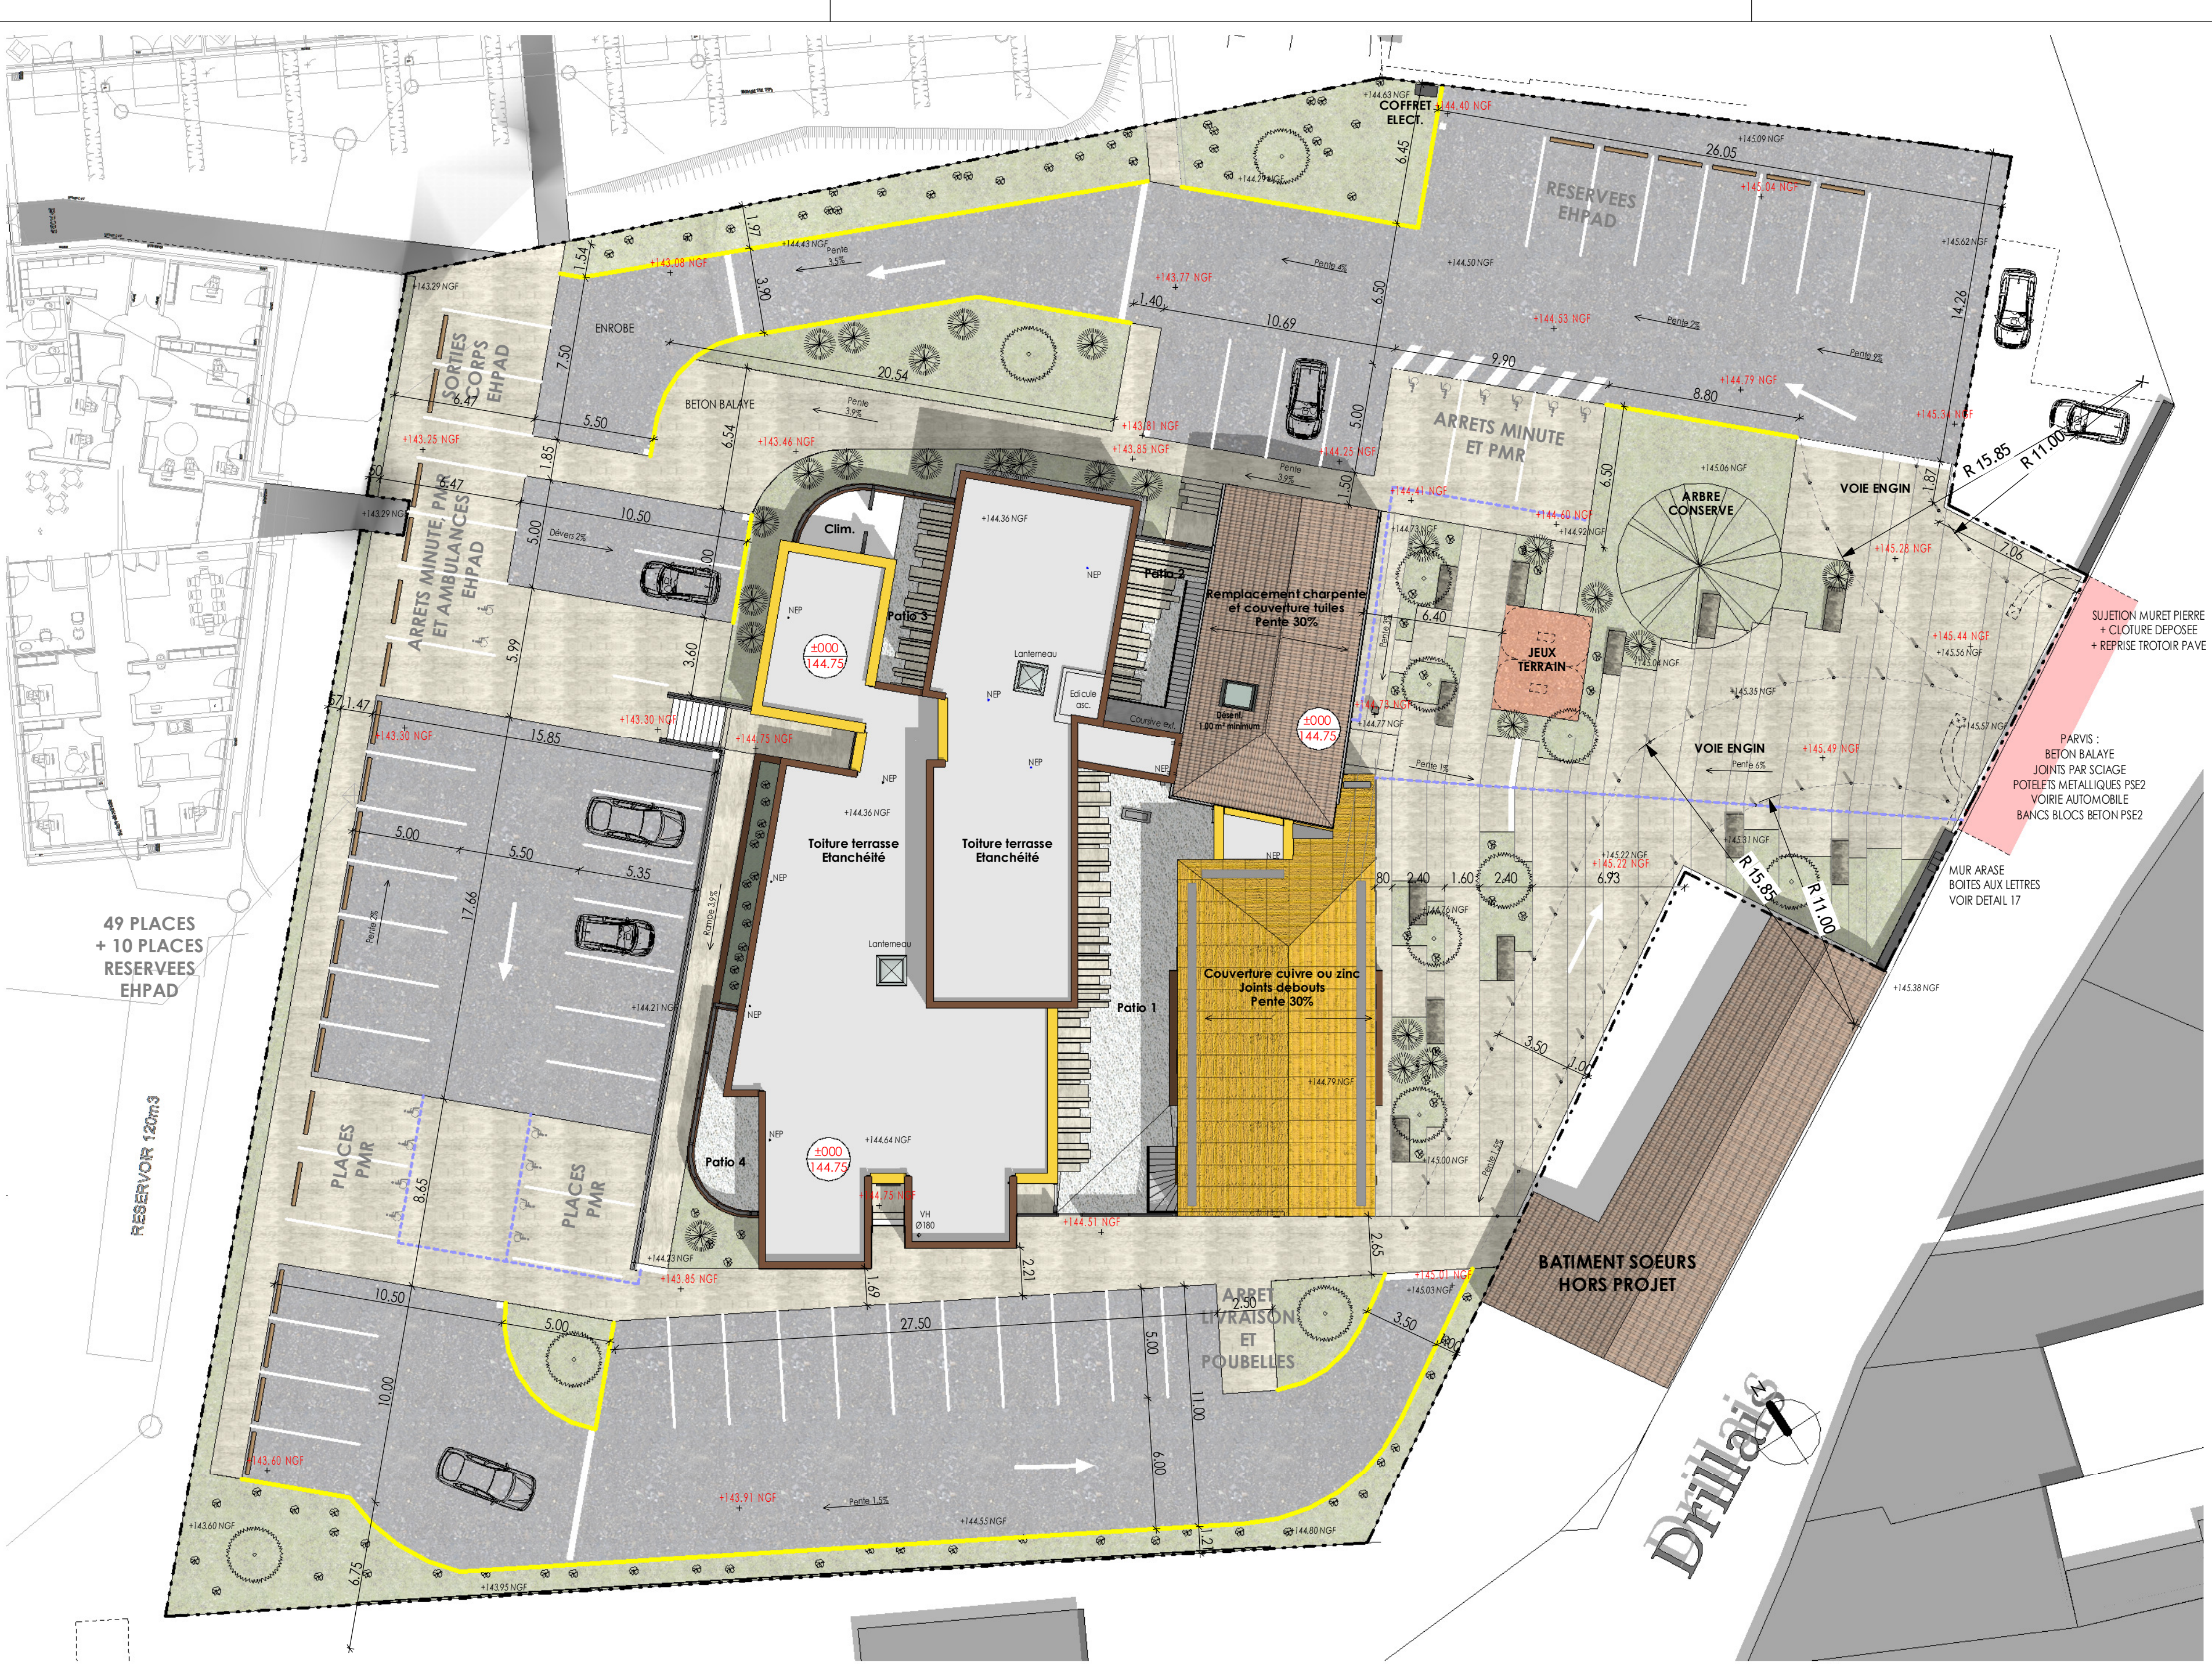


PLAN DE SITUATION

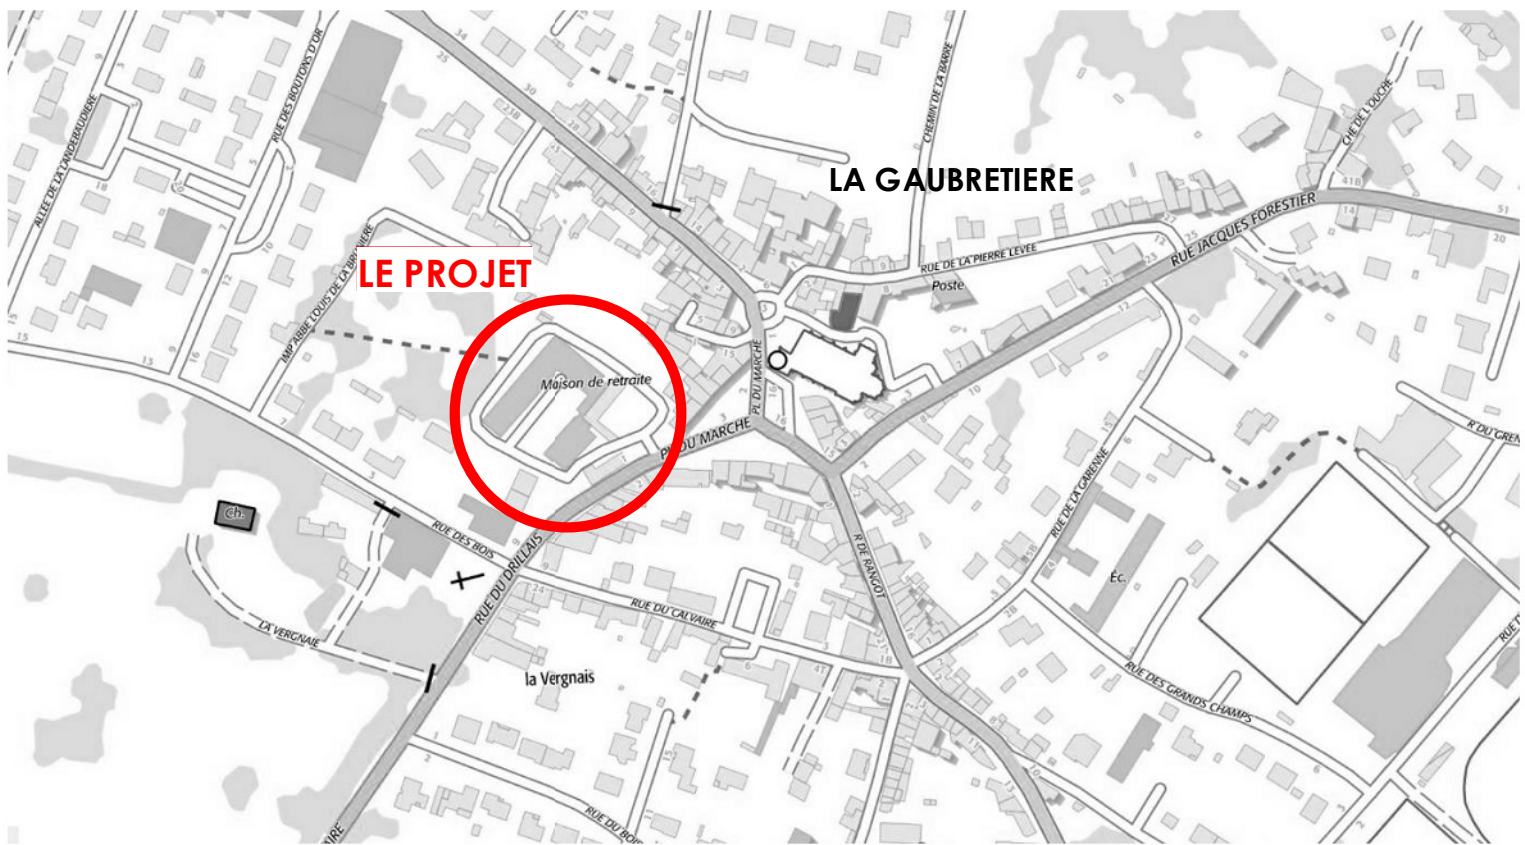

EXTRAIT CADASTRAL

LEGENDE

ECHELLE : 1 : 200

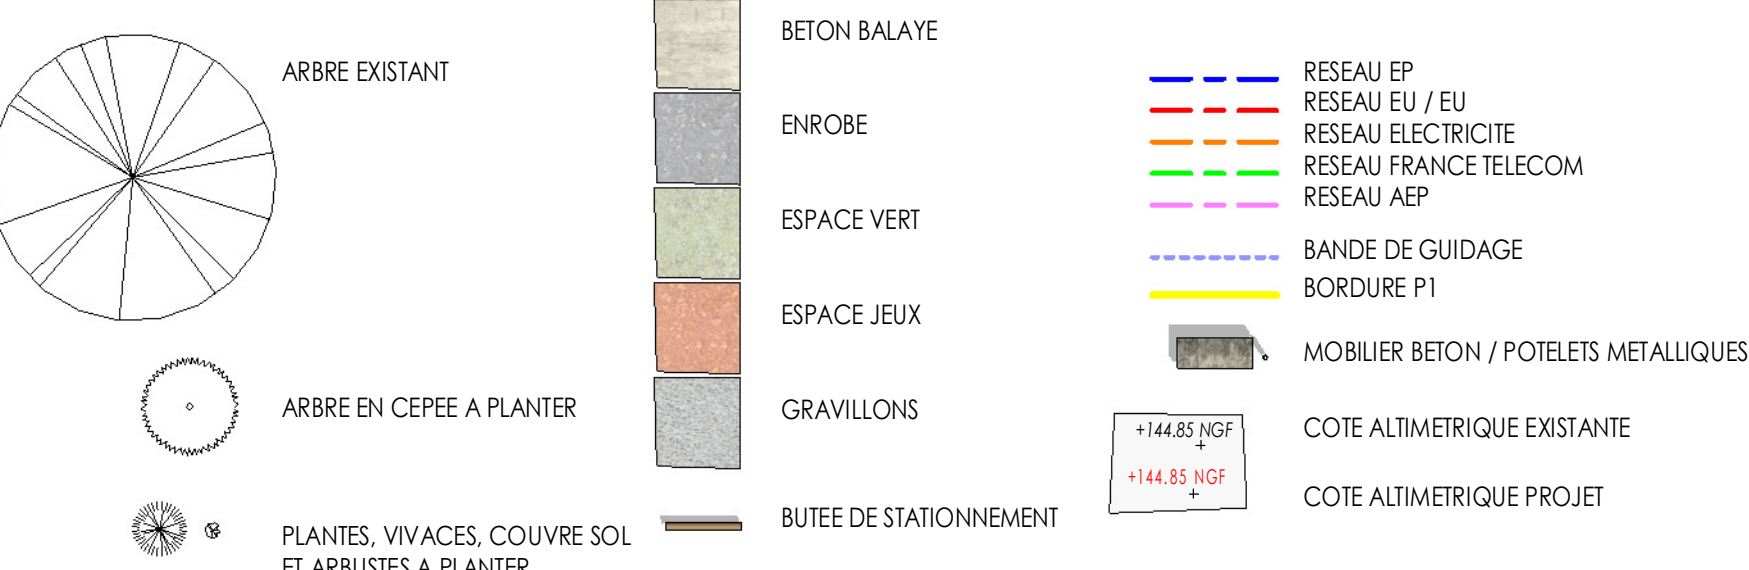

PROJET - PLAN DE MASSE IMPLANTATION / RESEAUX
ECHELLE : 1 : 200



Communauté de Communes du Pays de Mortagne
Communauté de Communes du Pays de Mortagne
Construction d'une maison de santé

Rue du Drillais - 85130 LA GAUBRETIERE
Cub Architecture - 128 rue Georges CHARPAK - PA de la Lande St Martin - 44115 HAUTE GOULAINÉ
Téléphone : 02 44 76 20 76 - Mail : accueil44@cub-architecture.fr

PLANS DE MASSE

MARCHES

02a

Référence : 17.01.04

Date : 24/10/18

Echelle :

AP