


échelle : 1.500

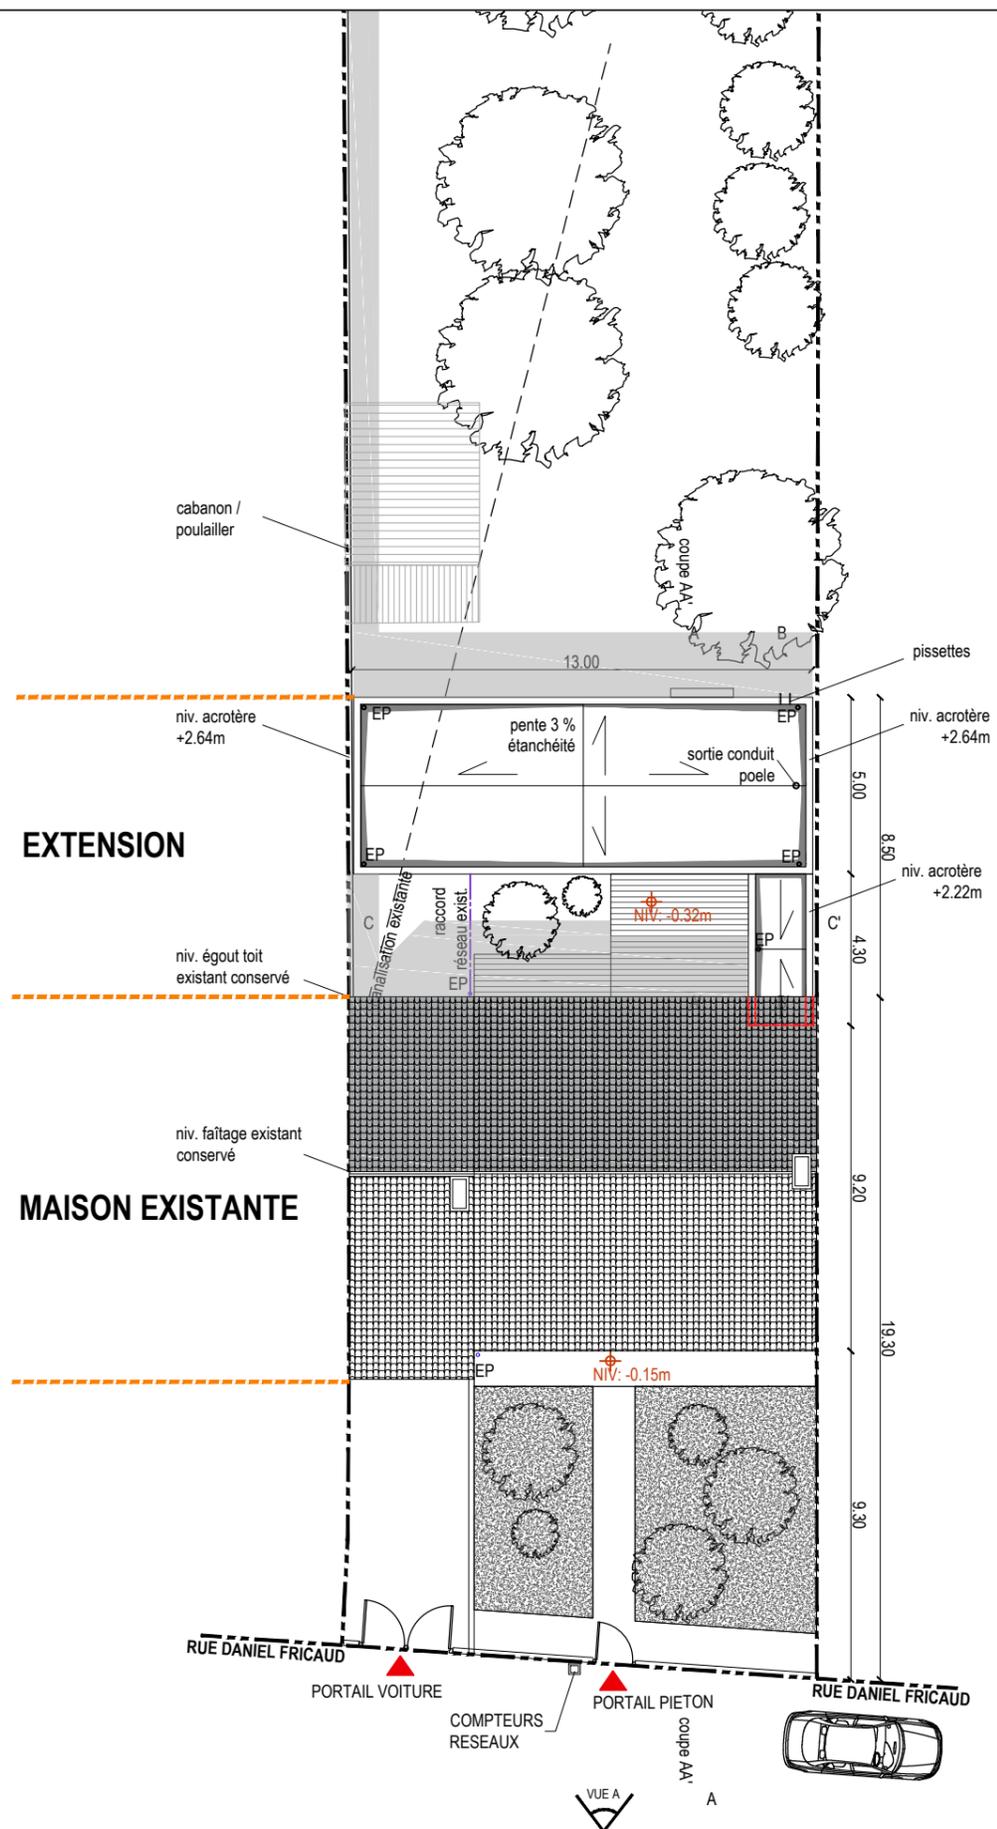

échelle : 1.200

PLAN DE MASSE
PROJET



Echelle:
1/200

27 avril 2022

Maison
Daniel Fricaud
Extension de maison

Maitrise d'ouvrage :
M. & Mme GENUYT
ADRESSE DU PROJET:
42 Rue Daniel Fricaud
85 100 Les Sables d'Olonne

Maitrise d'œuvre :
Agence d'architecture
SERIEYS & BARBOTIN
5 bis avenue Gambetta
85 000 LA ROCHE SUR YON
email : architectes.sb@gmail.com