



AVANT PROJET DÉTAILLÉ

12/12/2016

ARCHITECTES DPLG
ATELIER CHOUANE-RAPHEL-CHESSÉ




13,14 place de la Libération
79150 ARGENTON-LES-VALLÉES

TÉL. 05 49 72 93 12
FAX 05 49 72 93 13

archi.rc@orange.fr
www.architecte-rc.com

Réalisation d'un pôle associatif
Commune de la Copechagnière

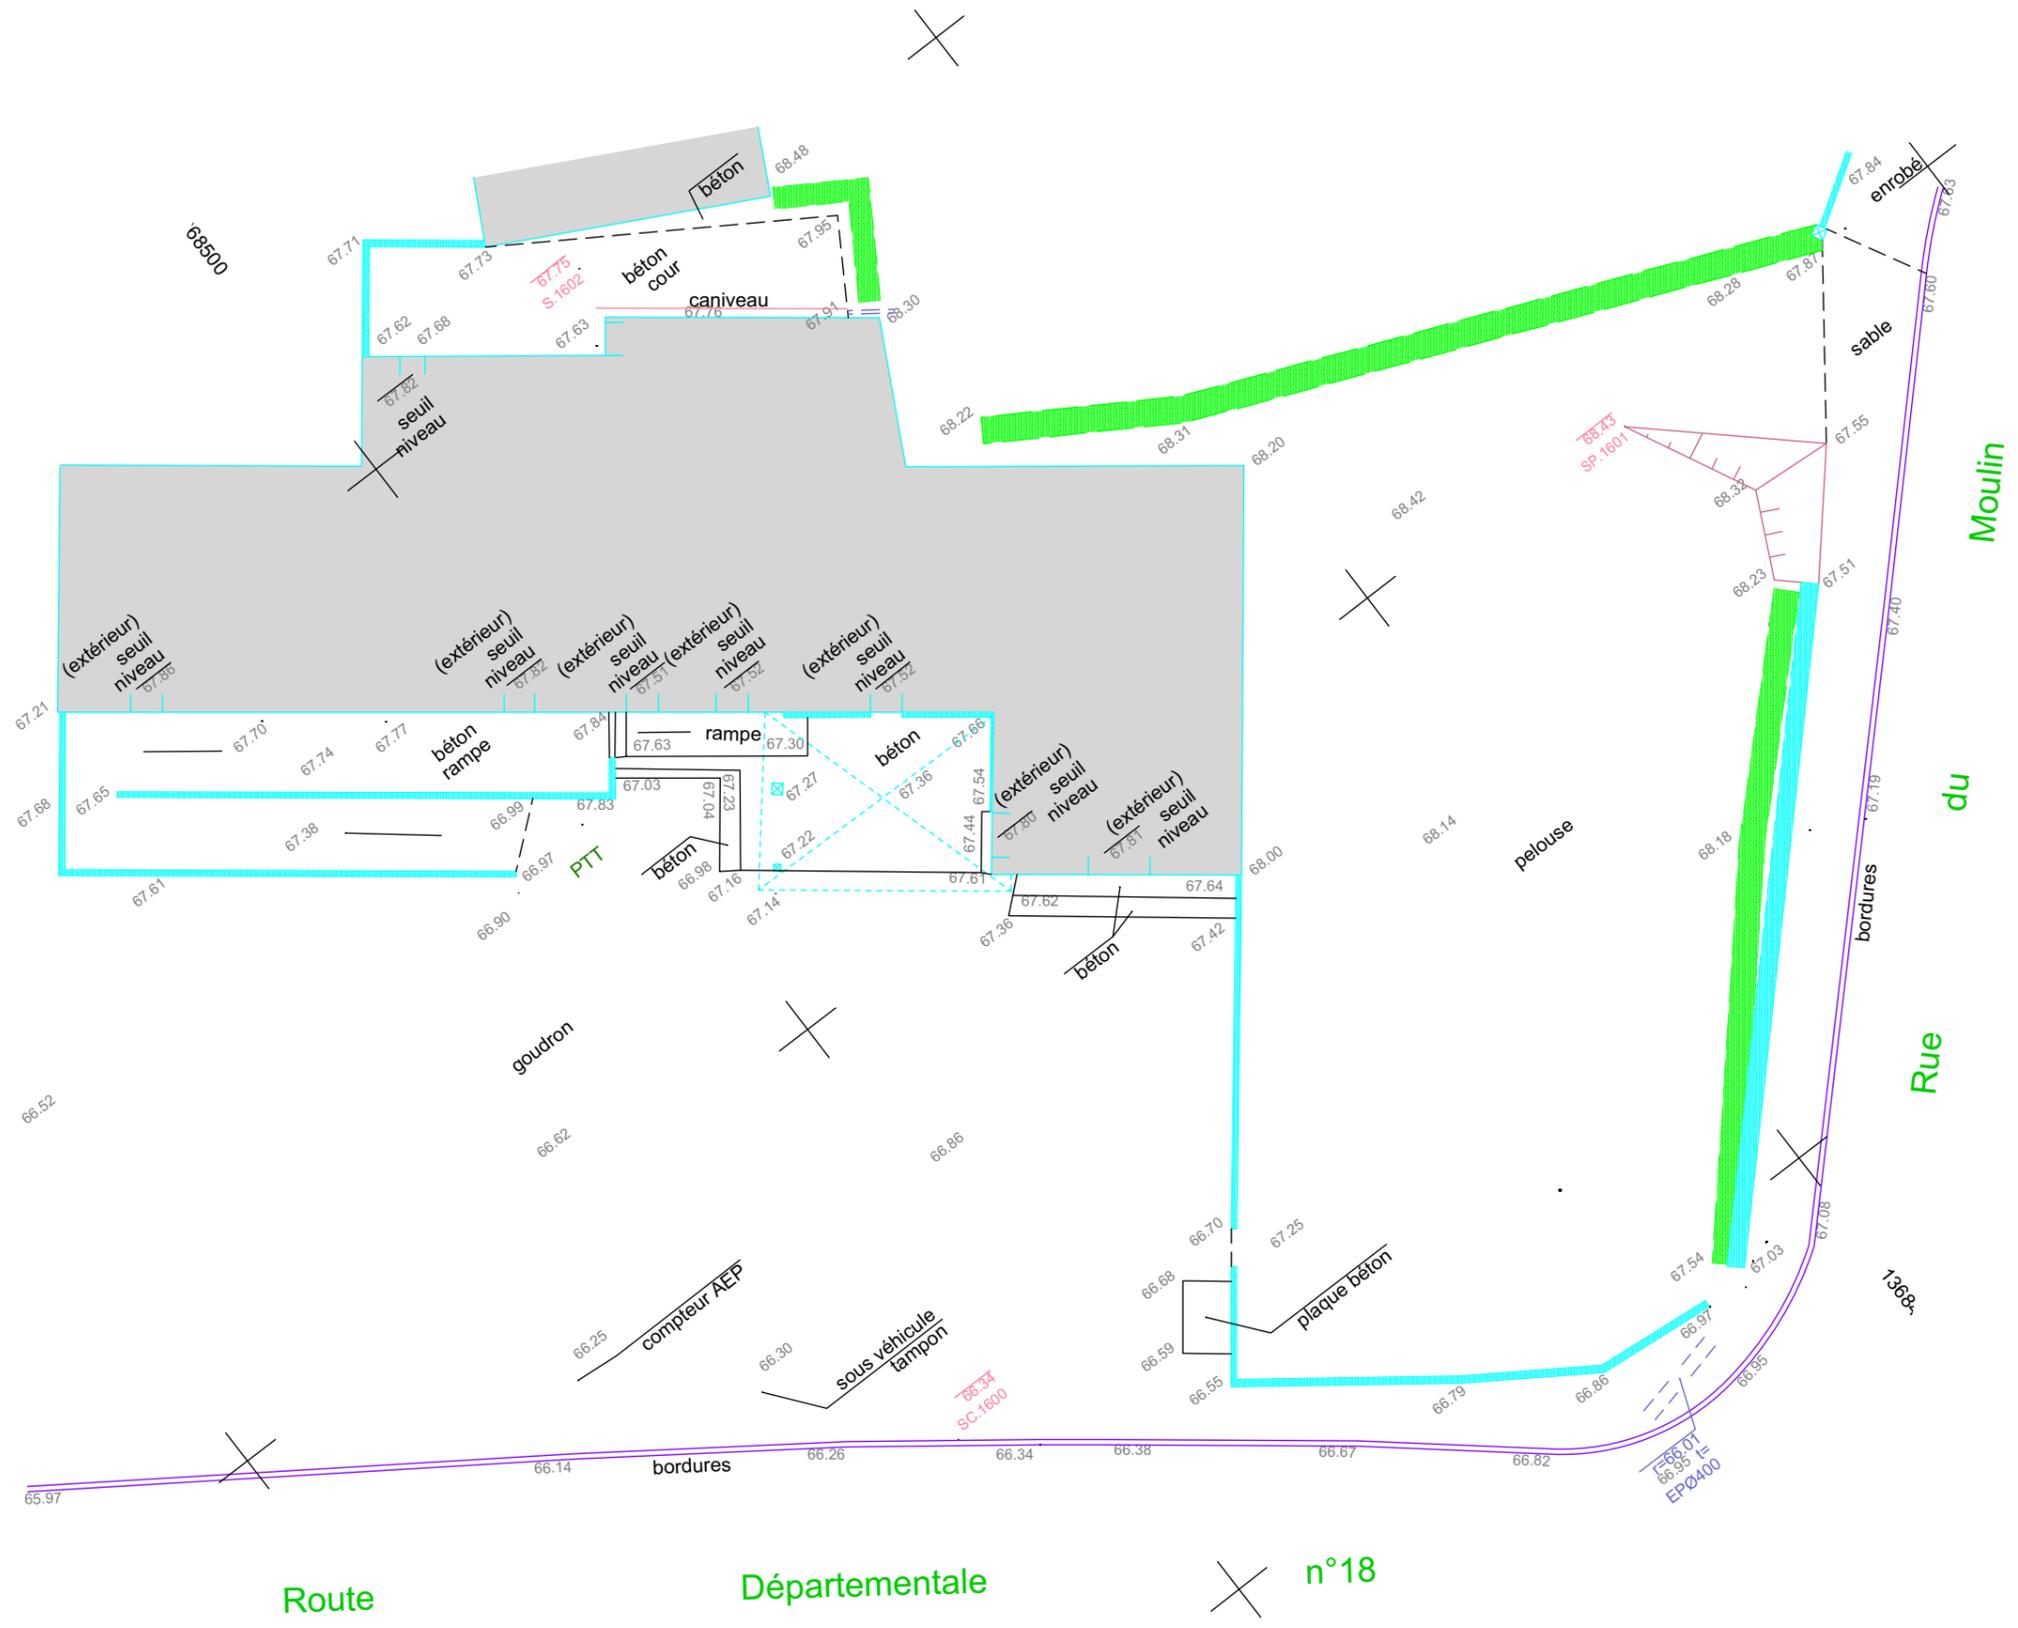

Ce document n'est pas un plan d'exécution, toute réalisation doit faire l'objet de plans techniques d'exécution établis par les entreprises ou les bureaux d'études

Ce document est la propriété de R&C- toute reproduction est interdite



Réalisation d'un pôle associatif - Commune de la Copechagnière

PLAN GEOMETRE

| ESQ | APS | APD | DPC | DCE | DOE |
|-----|-----|-----|-----|-----|-----|
| | | | | | |

Echelle: 1/200

Le 12 Décembre 2016

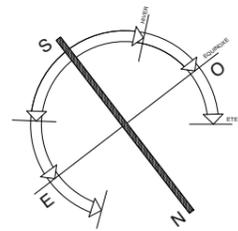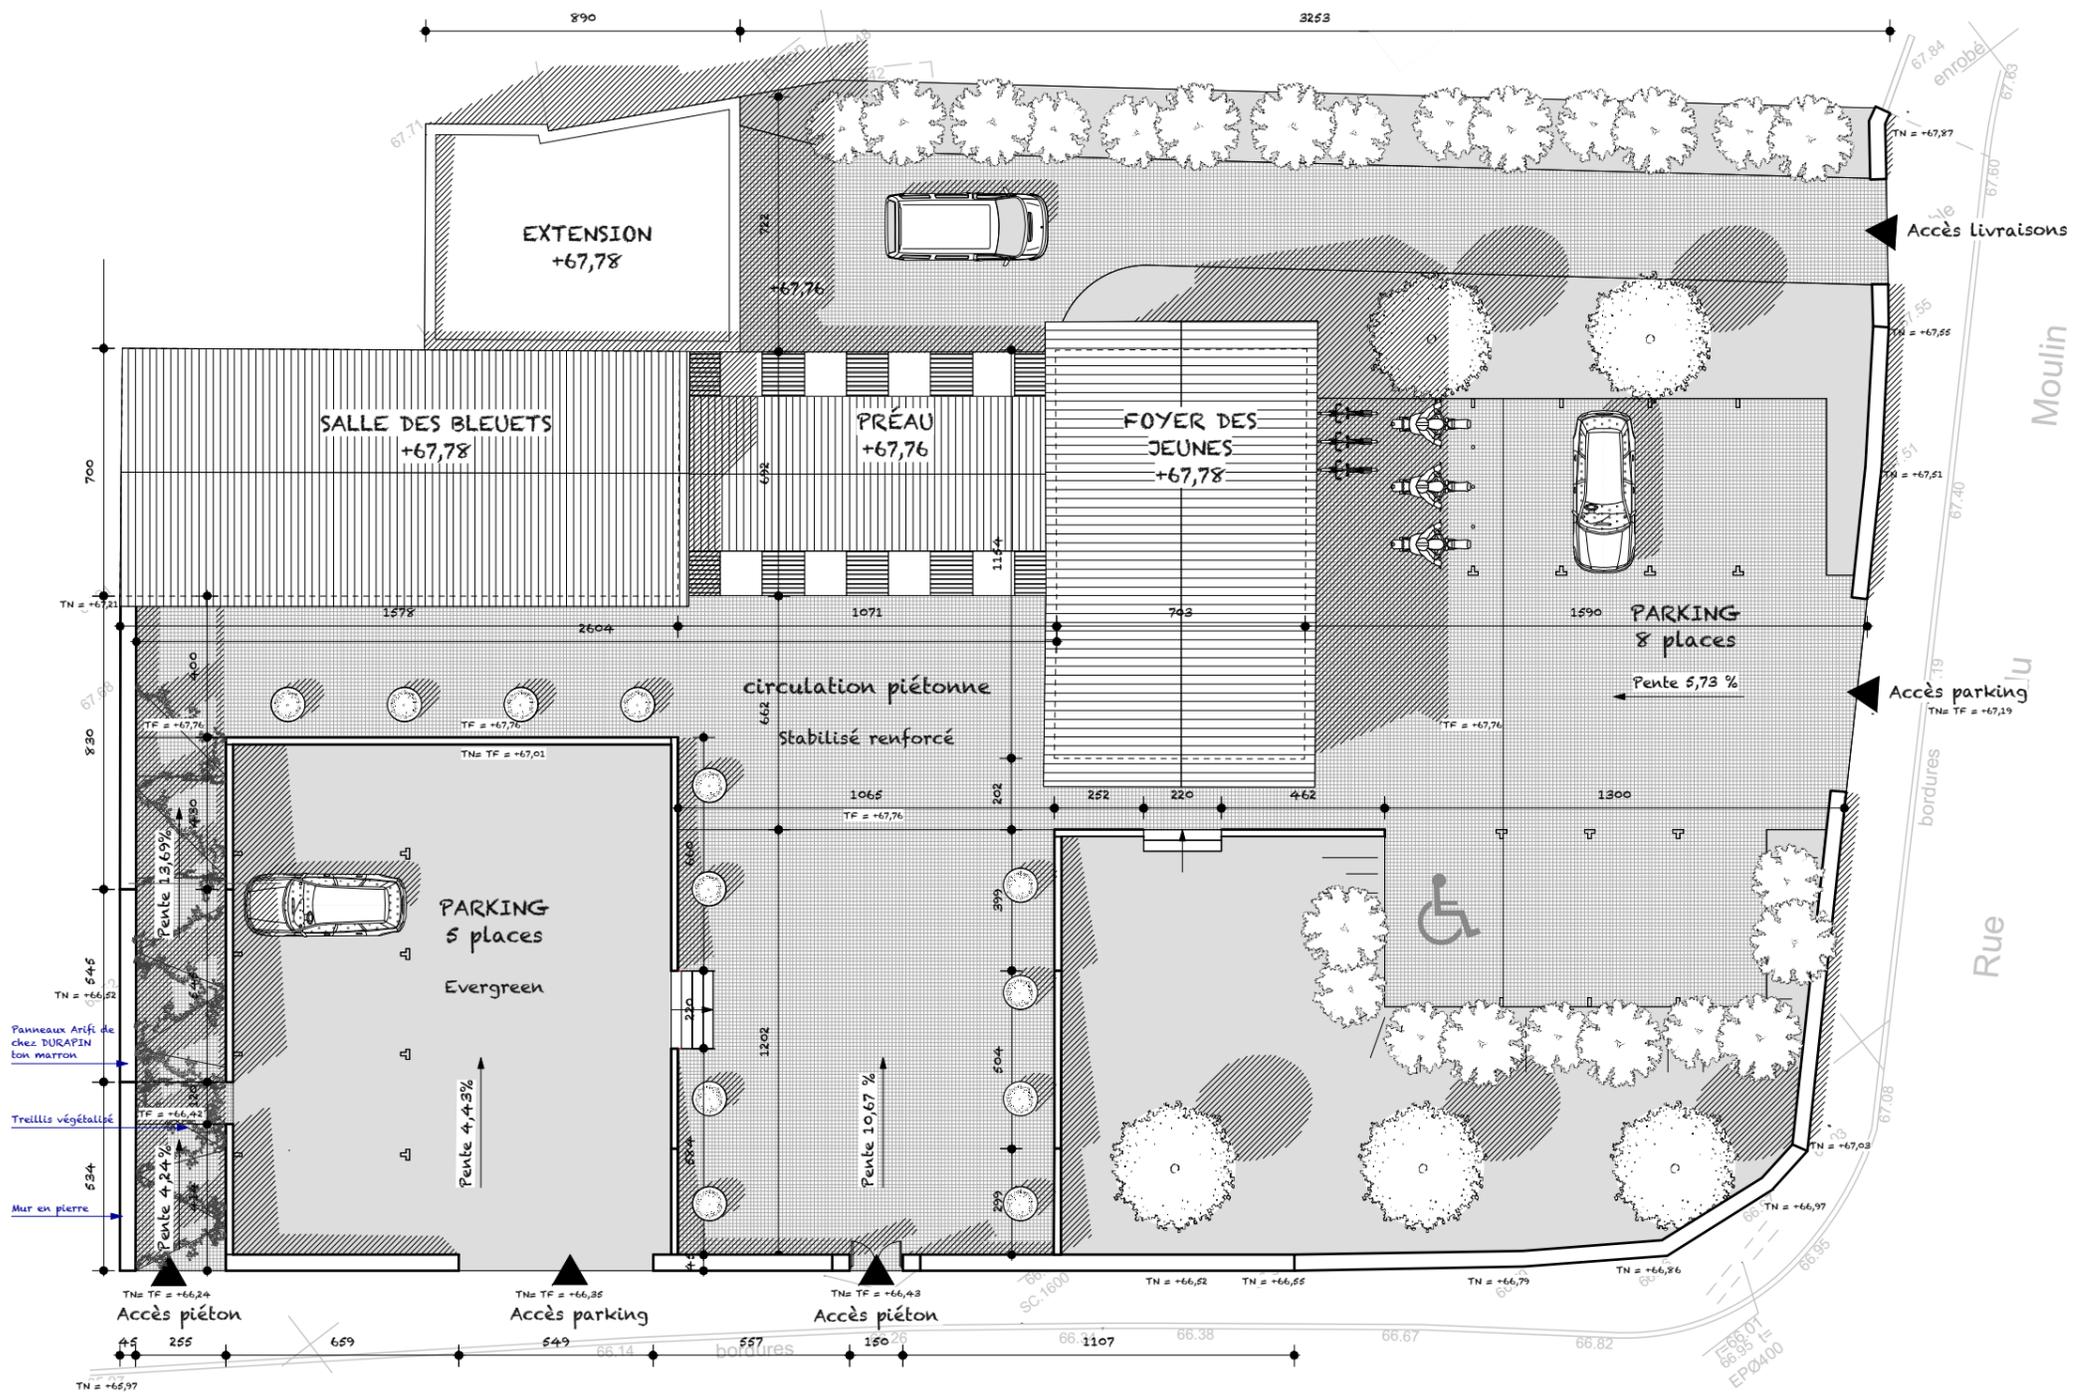

Rue du Calvaire
 85260 LA COPECHAGNIÈRE
 Section AB, Parcelles n°251, n°59
 Superficie de 1556 m²

Route

Départementale

n°18

Ce document n'est pas un plan d'exécution, toute réalisation doit faire l'objet de plans techniques d'exécution établis par les entreprises ou les bureaux d'études

Ce document est la propriété de R&C- toute reproduction est interdite


Réalisation d'un pôle associatif - Commune de la Copechagnière

PLAN MASSE

| ESQ | APS | APD | DPC | DCE | DOE |
|-----|-----|-----|-----|-----|-----|
| | | | | | |

Echelle: 1/200

Le 12 Décembre 2016

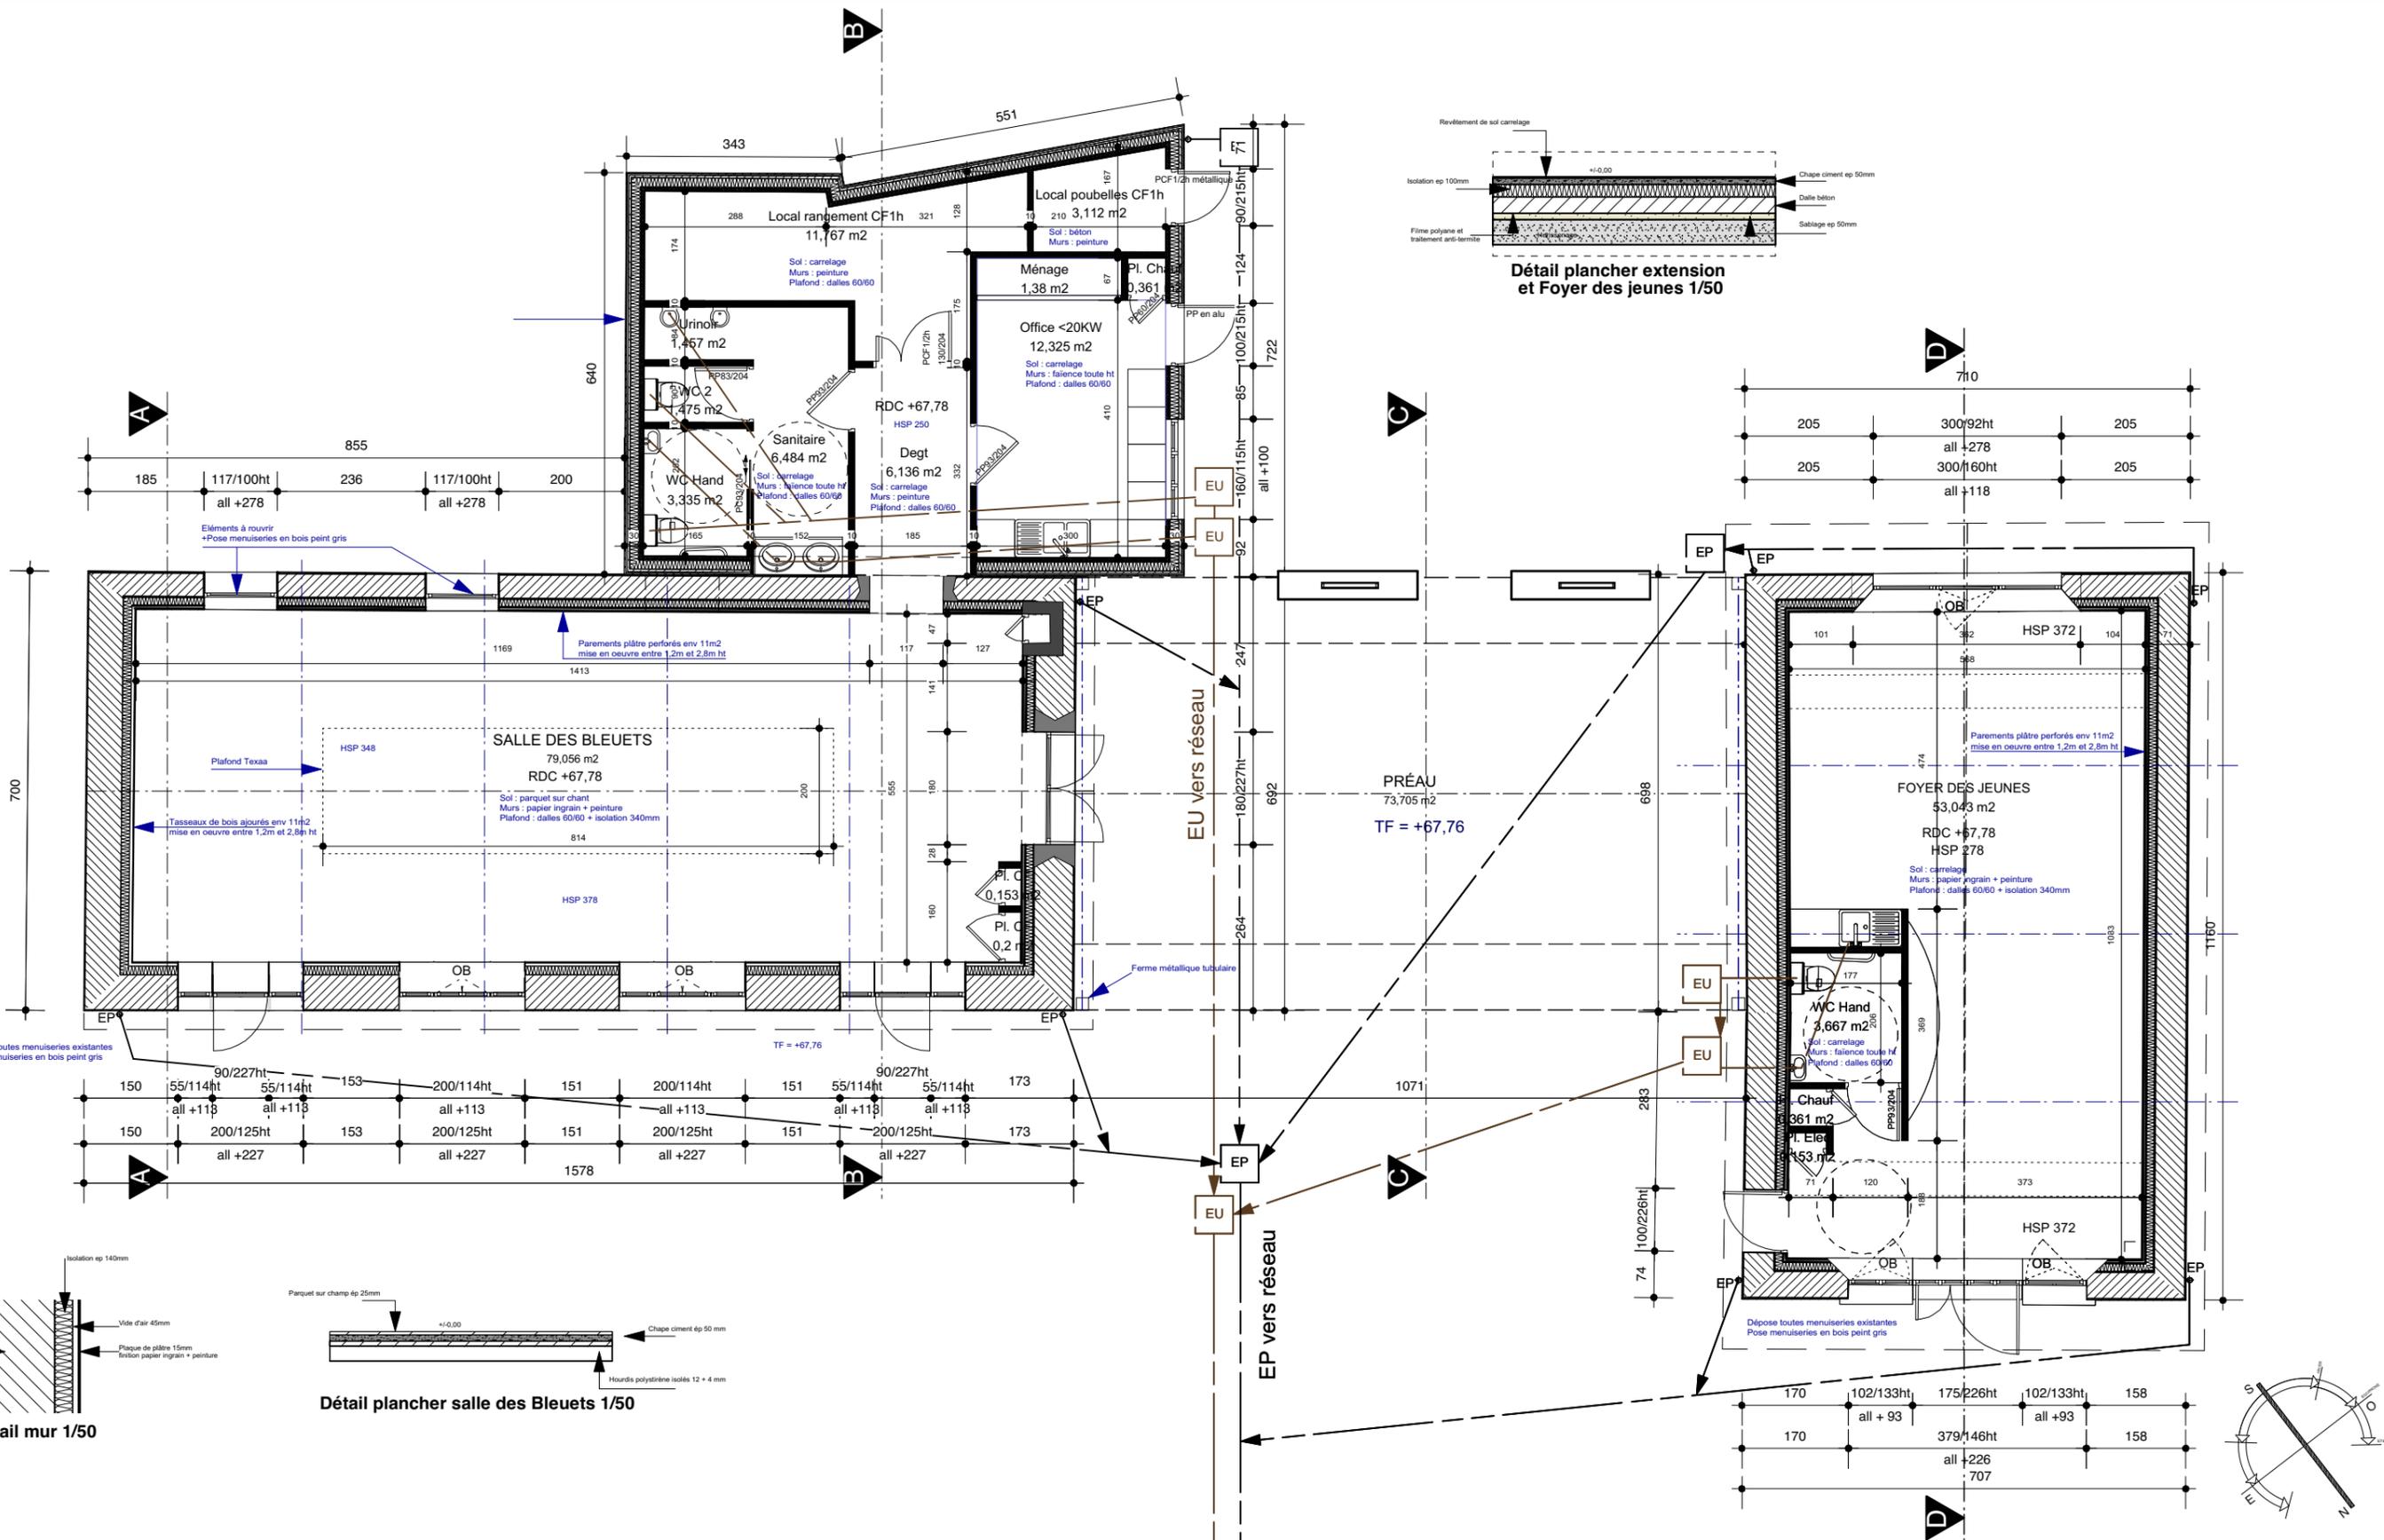


Ce document n'est pas un plan d'exécution, toute réalisation doit faire l'objet de plans techniques d'exécution établis par les entreprises ou les bureaux d'études

Ce document est la propriété de R&C- toute reproduction est interdite


Réalisation d'un pôle associatif - Commune de la Copechagnière

PLAN PROJET - DÉTAILS

| ESQ | APS | APD | DPC | DCE | DOE |
|-----|-----|-----|-----|-----|-----|
| | | | | | |

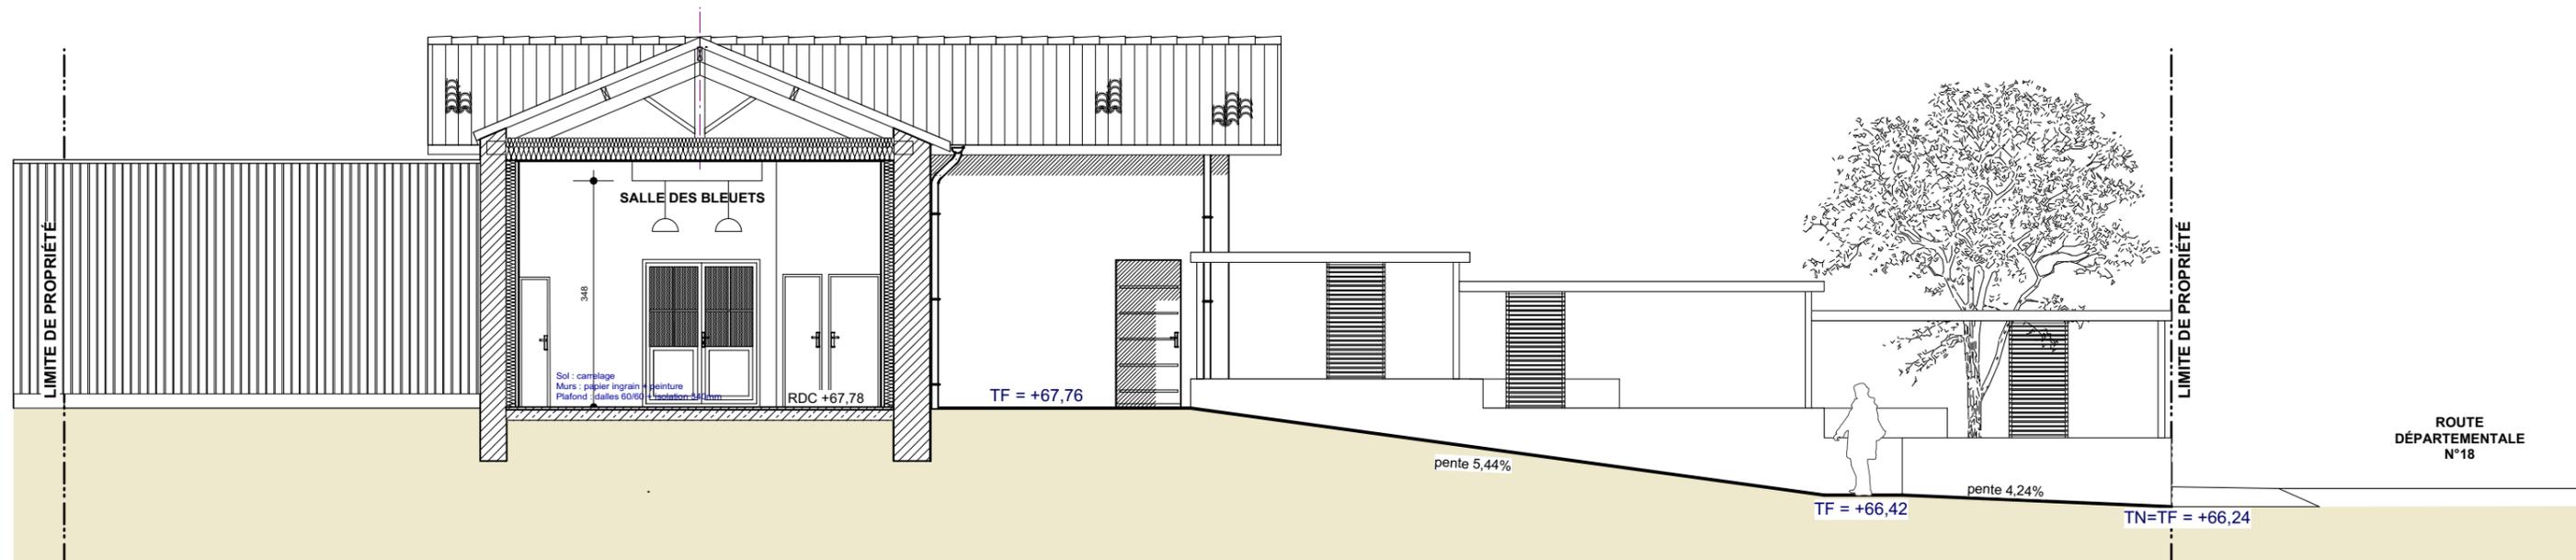

Coupe AA sur accès piéton

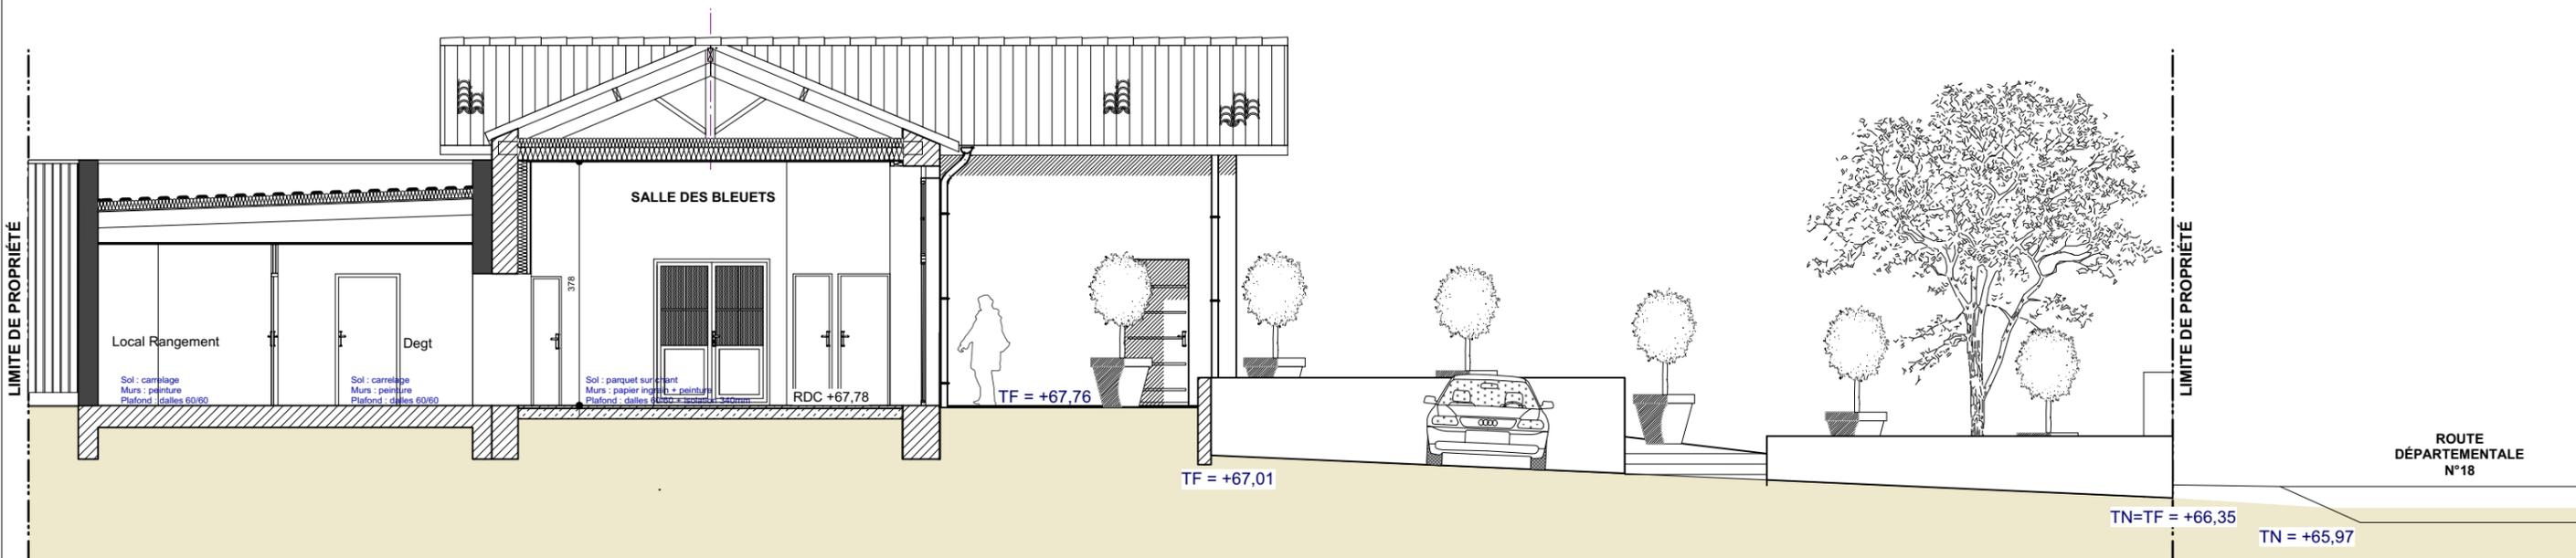

Coupe BB sur parking

Ce document n'est pas un plan d'exécution, toute réalisation doit faire l'objet de plans techniques d'exécution établis par les entreprises ou les bureaux d'études

Ce document est la propriété de R&C- toute reproduction est interdite


Réalisation d'un pôle associatif - Commune de la Copechagnière

COUPES


| ESQ | APS | APD | DPC | DCE | DOE |
|-----|-----|-----|-----|-----|-----|
| | | | | | |

Echelle: 1/100

Le 12 Décembre 2016

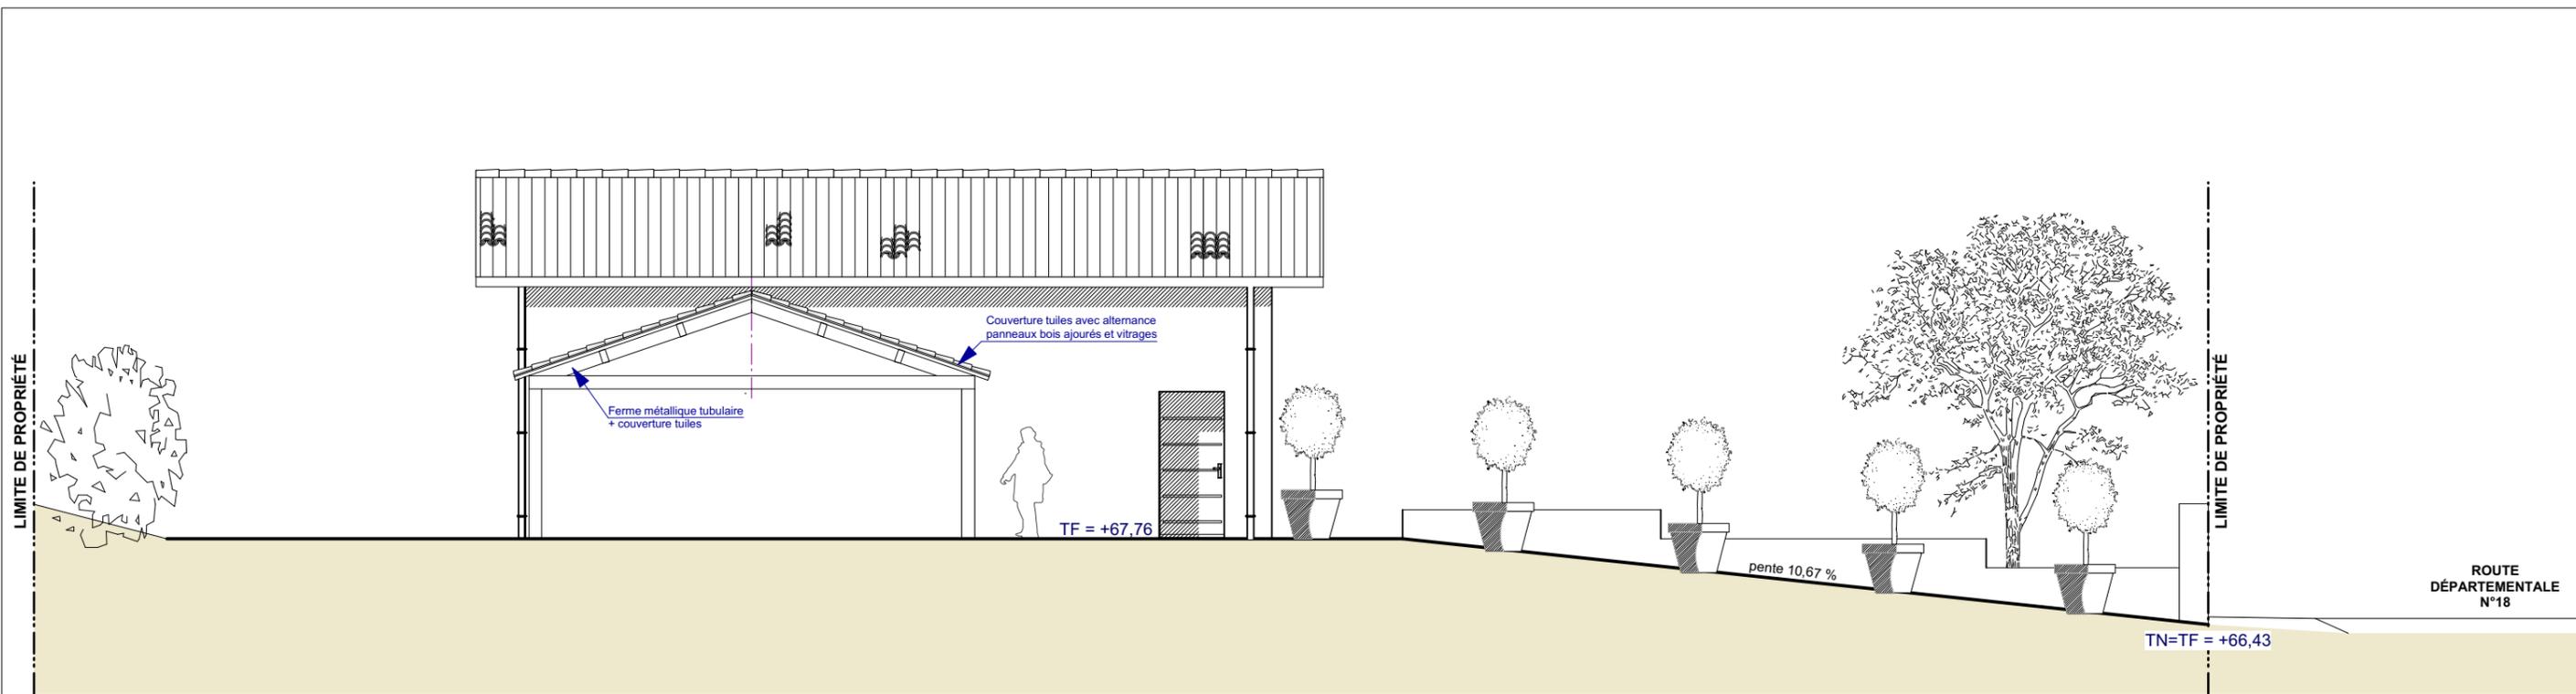

Coupe CC sur circulation piétonne

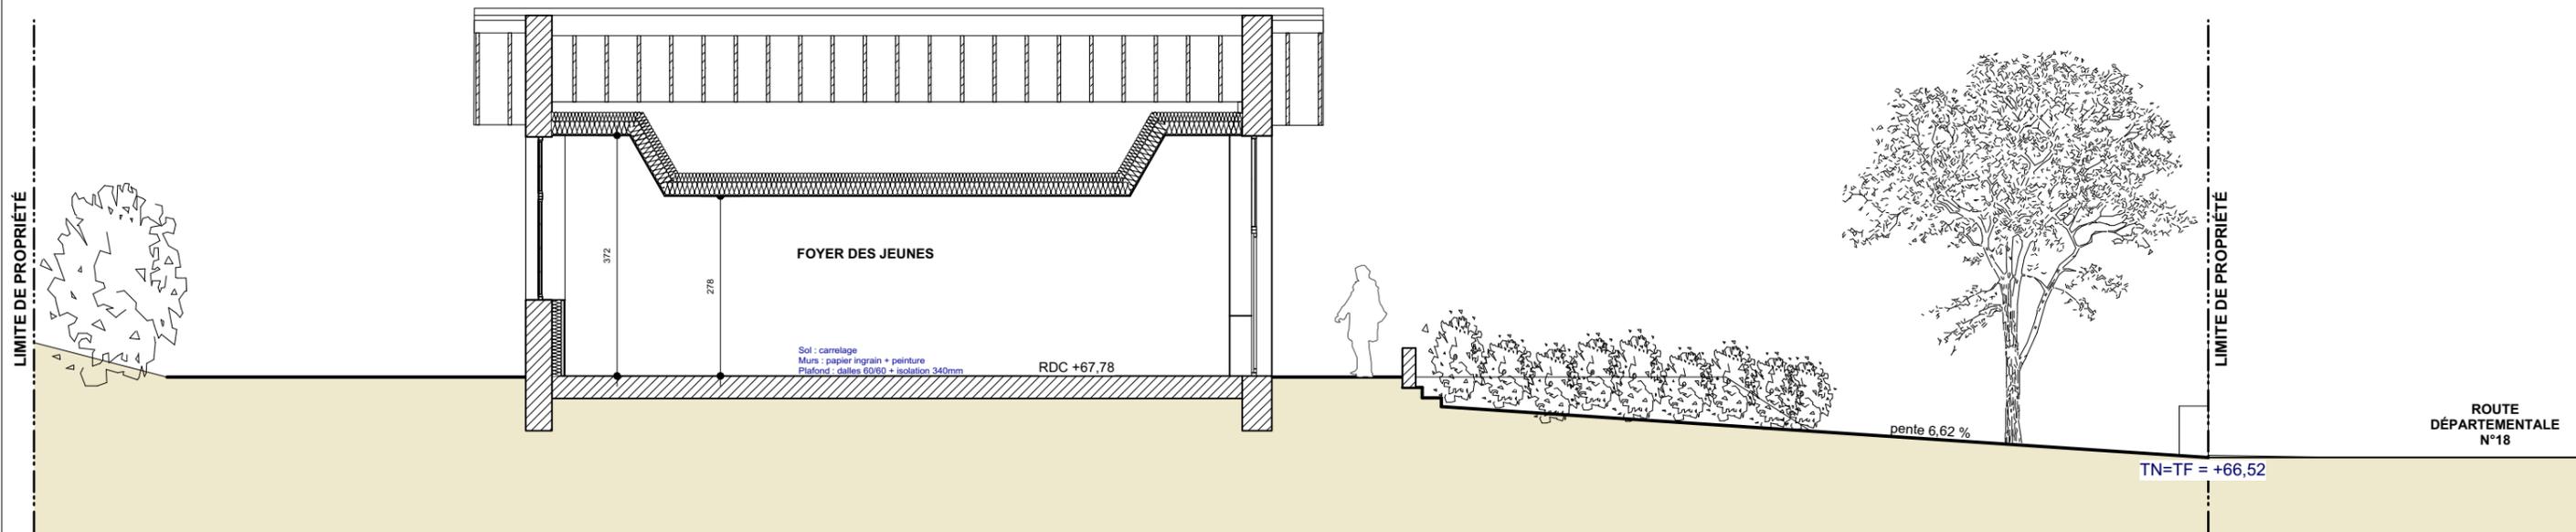

Coupe DD sur Foyer des jeunes

Ce document n'est pas un plan d'exécution, toute réalisation doit faire l'objet de plans techniques d'exécution établis par les entreprises ou les bureaux d'études

Ce document est la propriété de R&C- toute reproduction est interdite



Réalisation d'un pôle associatif - Commune de la Copechagnière

COUPES

| ESQ | APS | APD | DPC | DCE | DOE |
|-----|-----|-----|-----|-----|-----|
| | | | | | |

Echelle: 1/100

Le 12 Décembre 2016

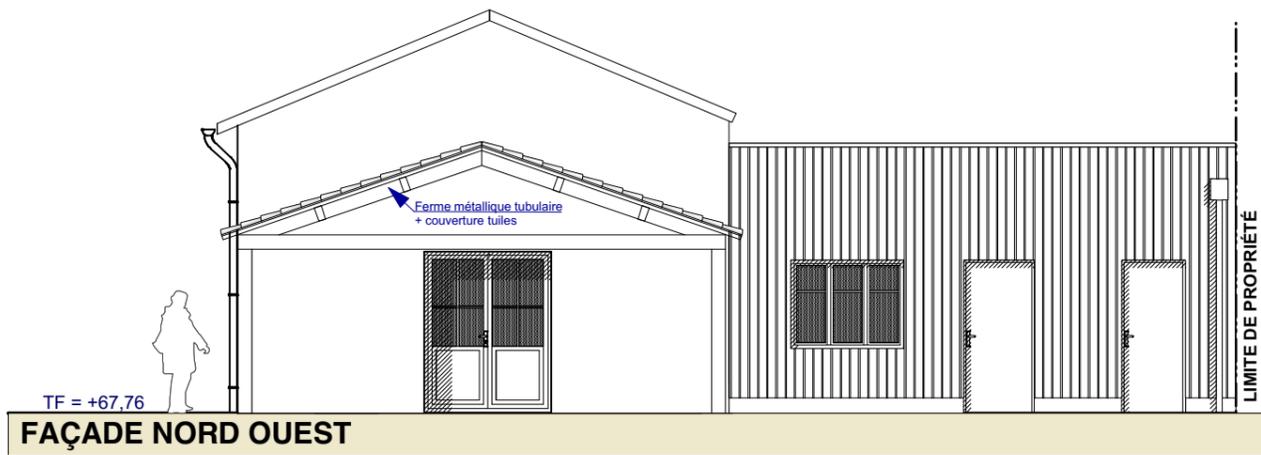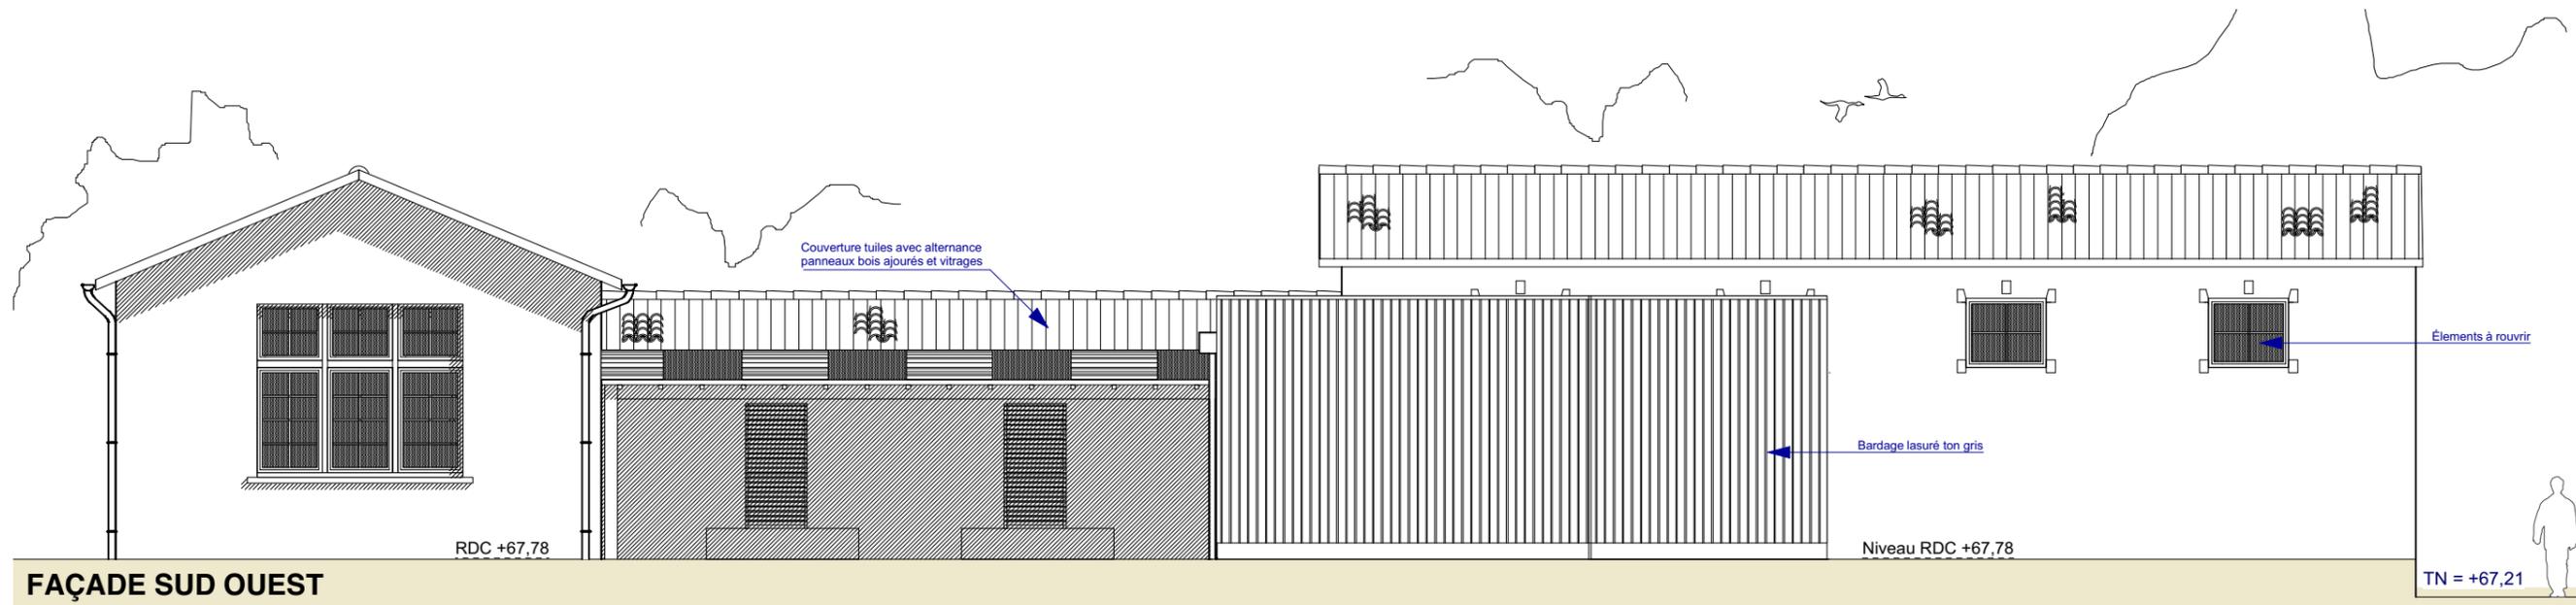

Ce document n'est pas un plan d'exécution, toute réalisation doit faire l'objet de plans techniques d'exécution établis par les entreprises ou les bureaux d'études

Ce document est la propriété de R&C- toute reproduction est interdite



Réalisation d'un pôle associatif - Commune de la Copechagnière

FAÇADES

| ESQ | APS | APD | DPC | DCE | DOE |
|-----|-----|-----|-----|-----|-----|
| | | | | | |

Echelle: 1/100

Le 12 Décembre 2016

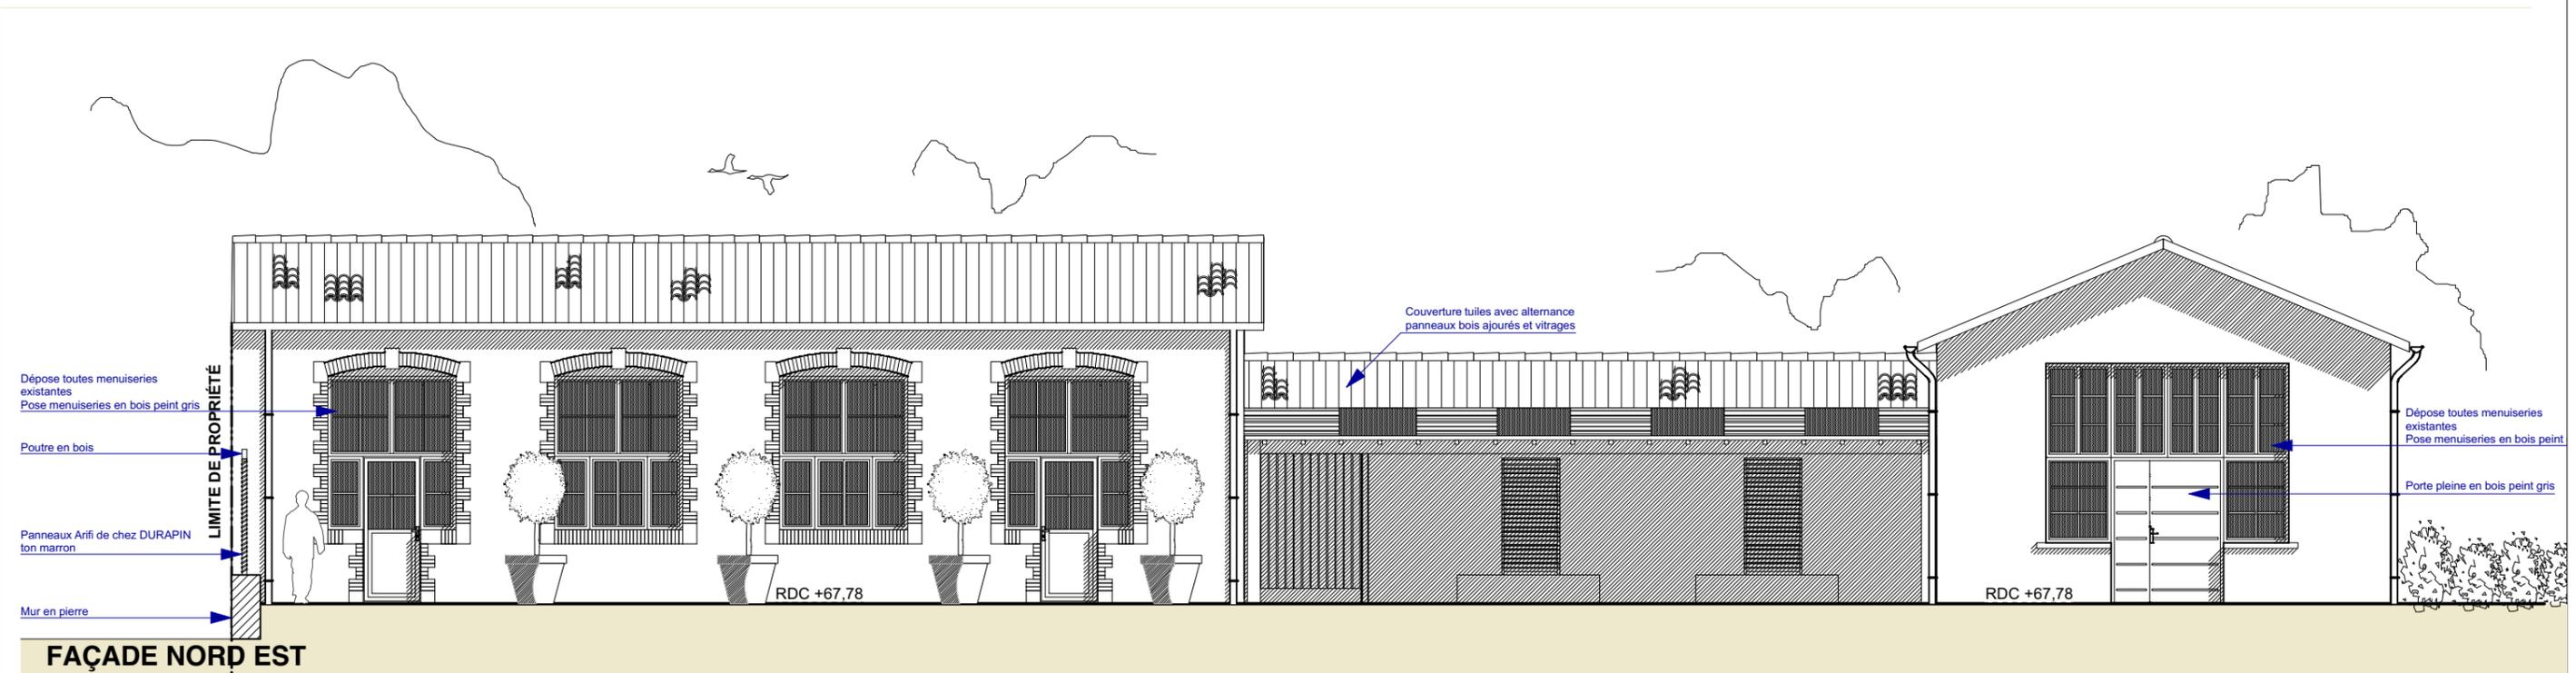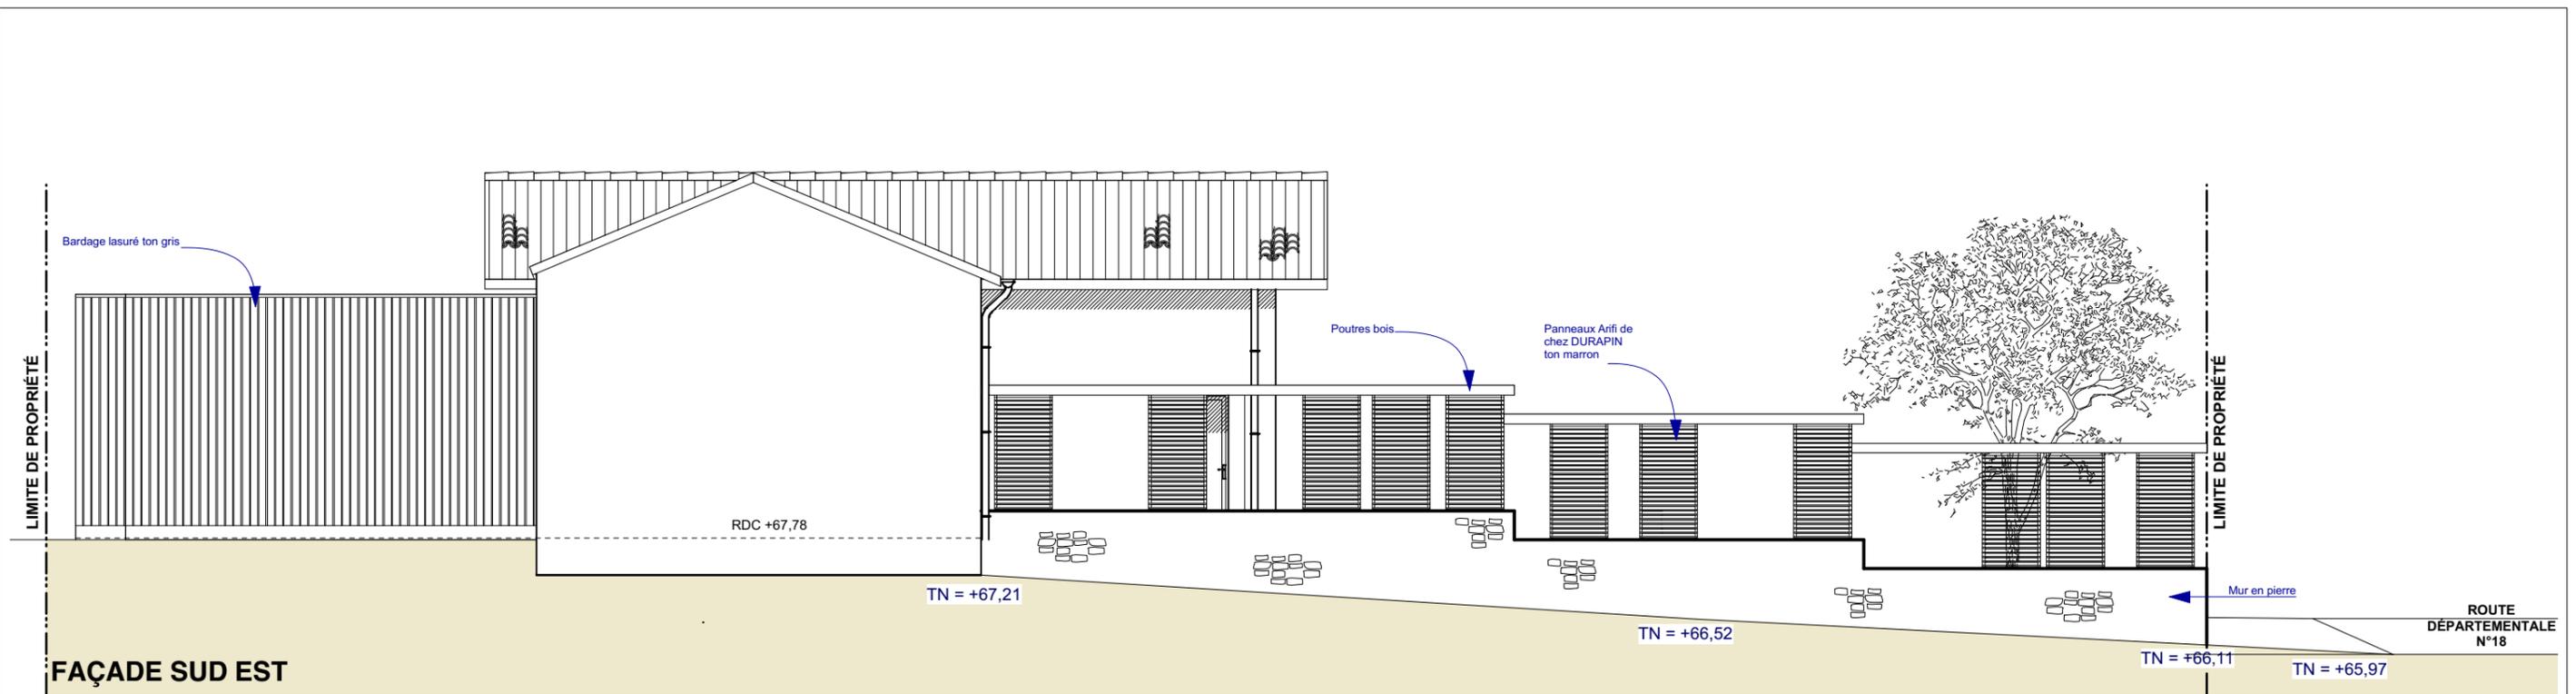

Ce document n'est pas un plan d'exécution, toute réalisation doit faire l'objet de plans techniques d'exécution établis par les entreprises ou les bureaux d'études

Ce document est la propriété de R&C- toute reproduction est interdite

Réalisation d'un pôle associatif - Commune de la Copechagnière

FAÇADES

| ESQ | APS | APD | DPC | DCE | DOE |
|-----|-----|-----|-----|-----|-----|
| | | | | | |

Echelle: 1/100

Le 12 Décembre 2016




Exemple de plafond Texaa et parquet sur chant



Exemple de plafond Organic



Exemple de tasseau bois

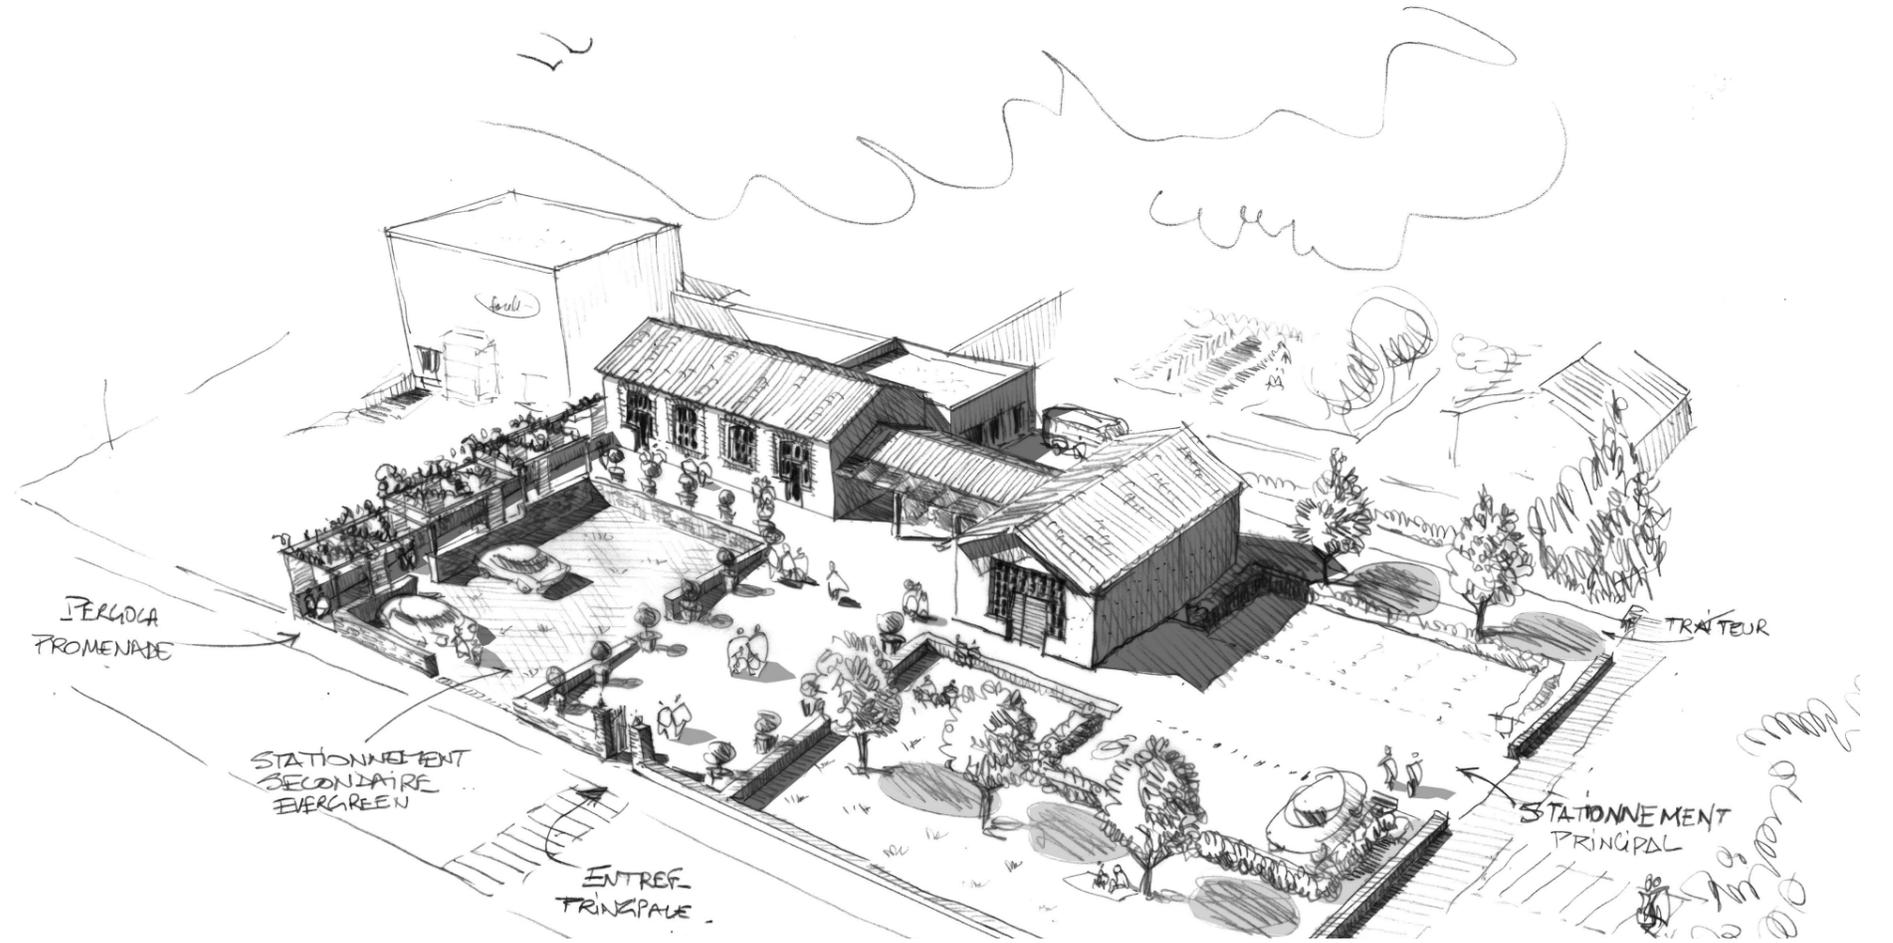

PERGOLA
PROMENADE

STATIONNEMENT
SECONDAIRE
EVERGREEN

ENTREE
PRINCIPALE

TRAITEUR

STATIONNEMENT
PRINCIPAL



Exemple de bardage bois gris



Exemple de panneau ARIFI



Exemple de pots en terre cuite

Ce document n'est pas un plan d'exécution, toute réalisation doit faire l'objet de plans techniques d'exécution établis par les entreprises ou les bureaux d'études

Ce document est la propriété de R&C- toute reproduction est interdite

Réalisation d'un pôle associatif - Commune de la Copechagnière

IMAGES AMBIANCES
PERSPECTIVE PROJET

| ESQ | APS | APD | DPC | DCE | DOE |
|-----|-----|-----|-----|-----|-----|
| | | | | | |

Echelle: sans

Le 12 Décembre 2016