



BUREAUX D'ETUDES
Lots techniques BE Acoustique
YAC INGENIERIE 40174
30, rue de la Chapelle 12, rue Chassigne
79000 BRESSUIRE 96000 PORTIERES
T. 05 49 72 13 35
Structure SPS
ALS 130, rue Guynemer 44150 ANCIENS
T. 02 40 88 84 70
Economiste AFORBAO
14, rue René et Darube
49000 CHOLET T. 02 41 29 35 89
Bureau de contrôle SOCOPEC
42, rue Robert Schuman CS70039
85036 LA ROCHE SUR YON
T. 02 51 05 47 88

PLAN DE MASSE, échelle 1/200
PLAN RDC, échelle 1/50
DÉTAILS, échelle 1/25
FAÇADES, échelle 1/100
PERSPECTIVE, sans échelle










Ce plan est la propriété exclusive de la société ARC. Toute utilisation non autorisée est strictement interdite.

DCE dessiné par: SN

Modifications:

Référence: 16-389 Date: 05/06/2017

Ce document n'est pas un plan d'exécution, toute réalisation doit faire l'objet de plans techniques d'exécution établis par les entreprises ou les bureaux d'études.

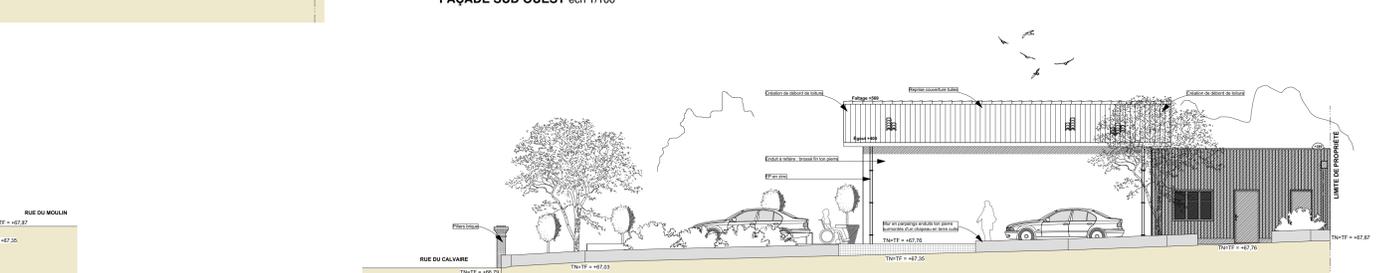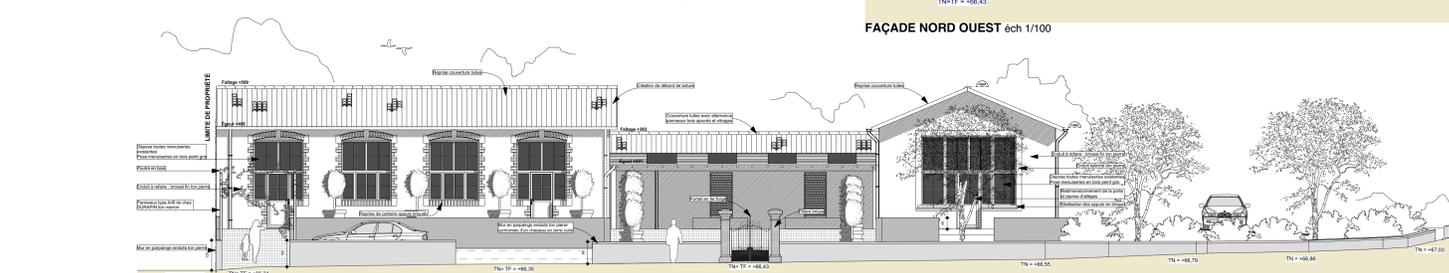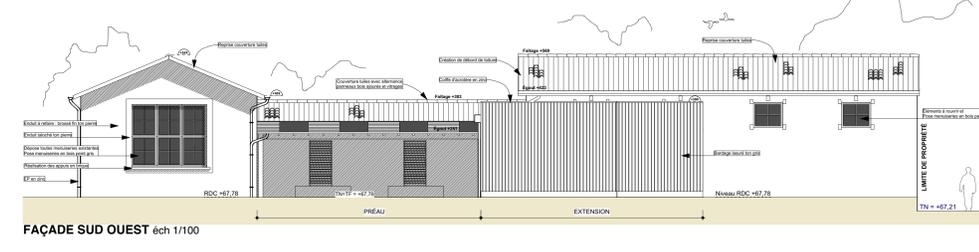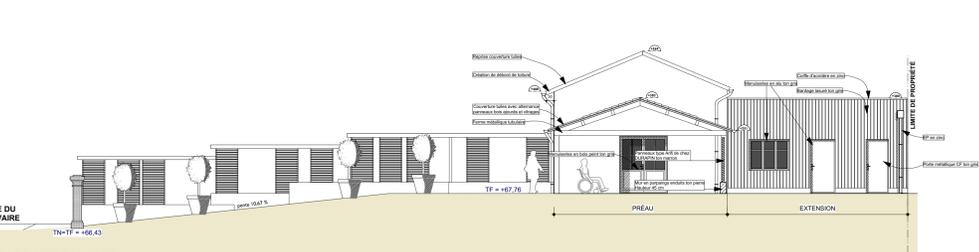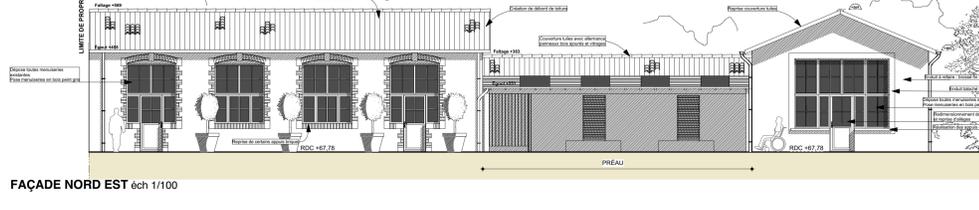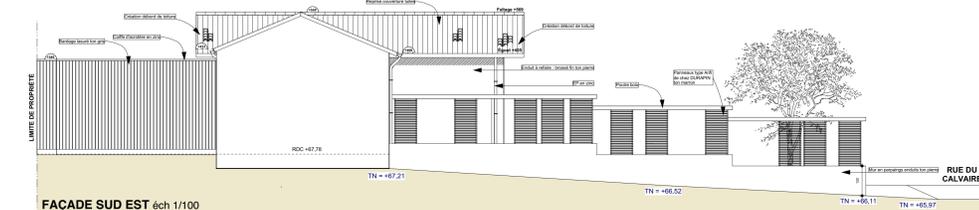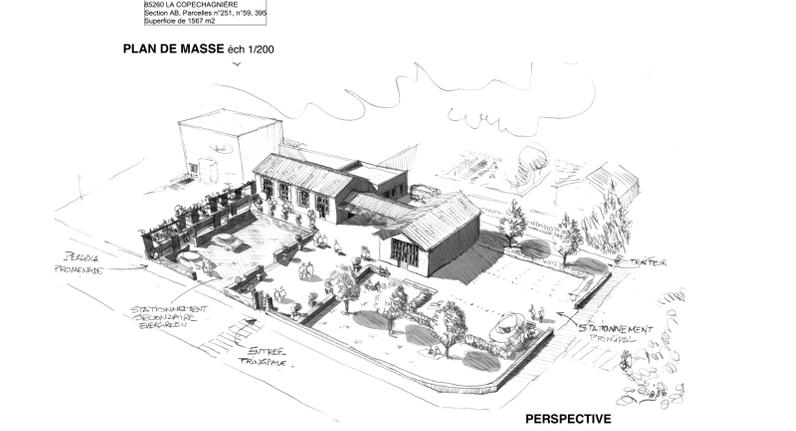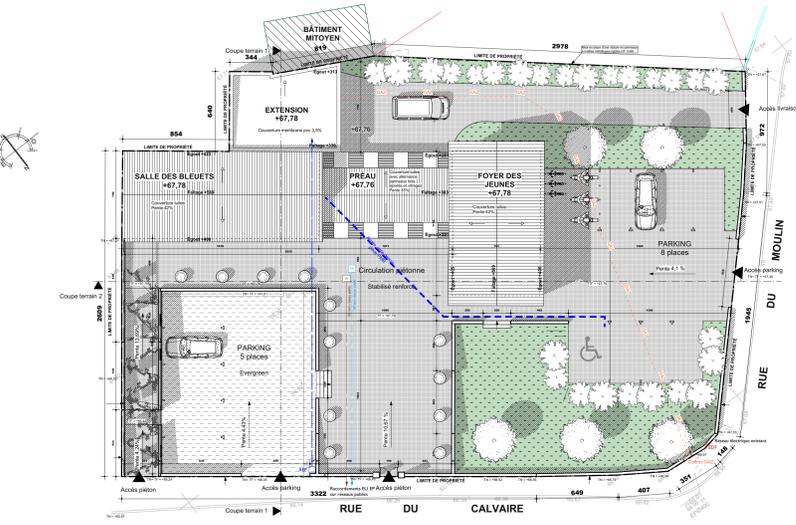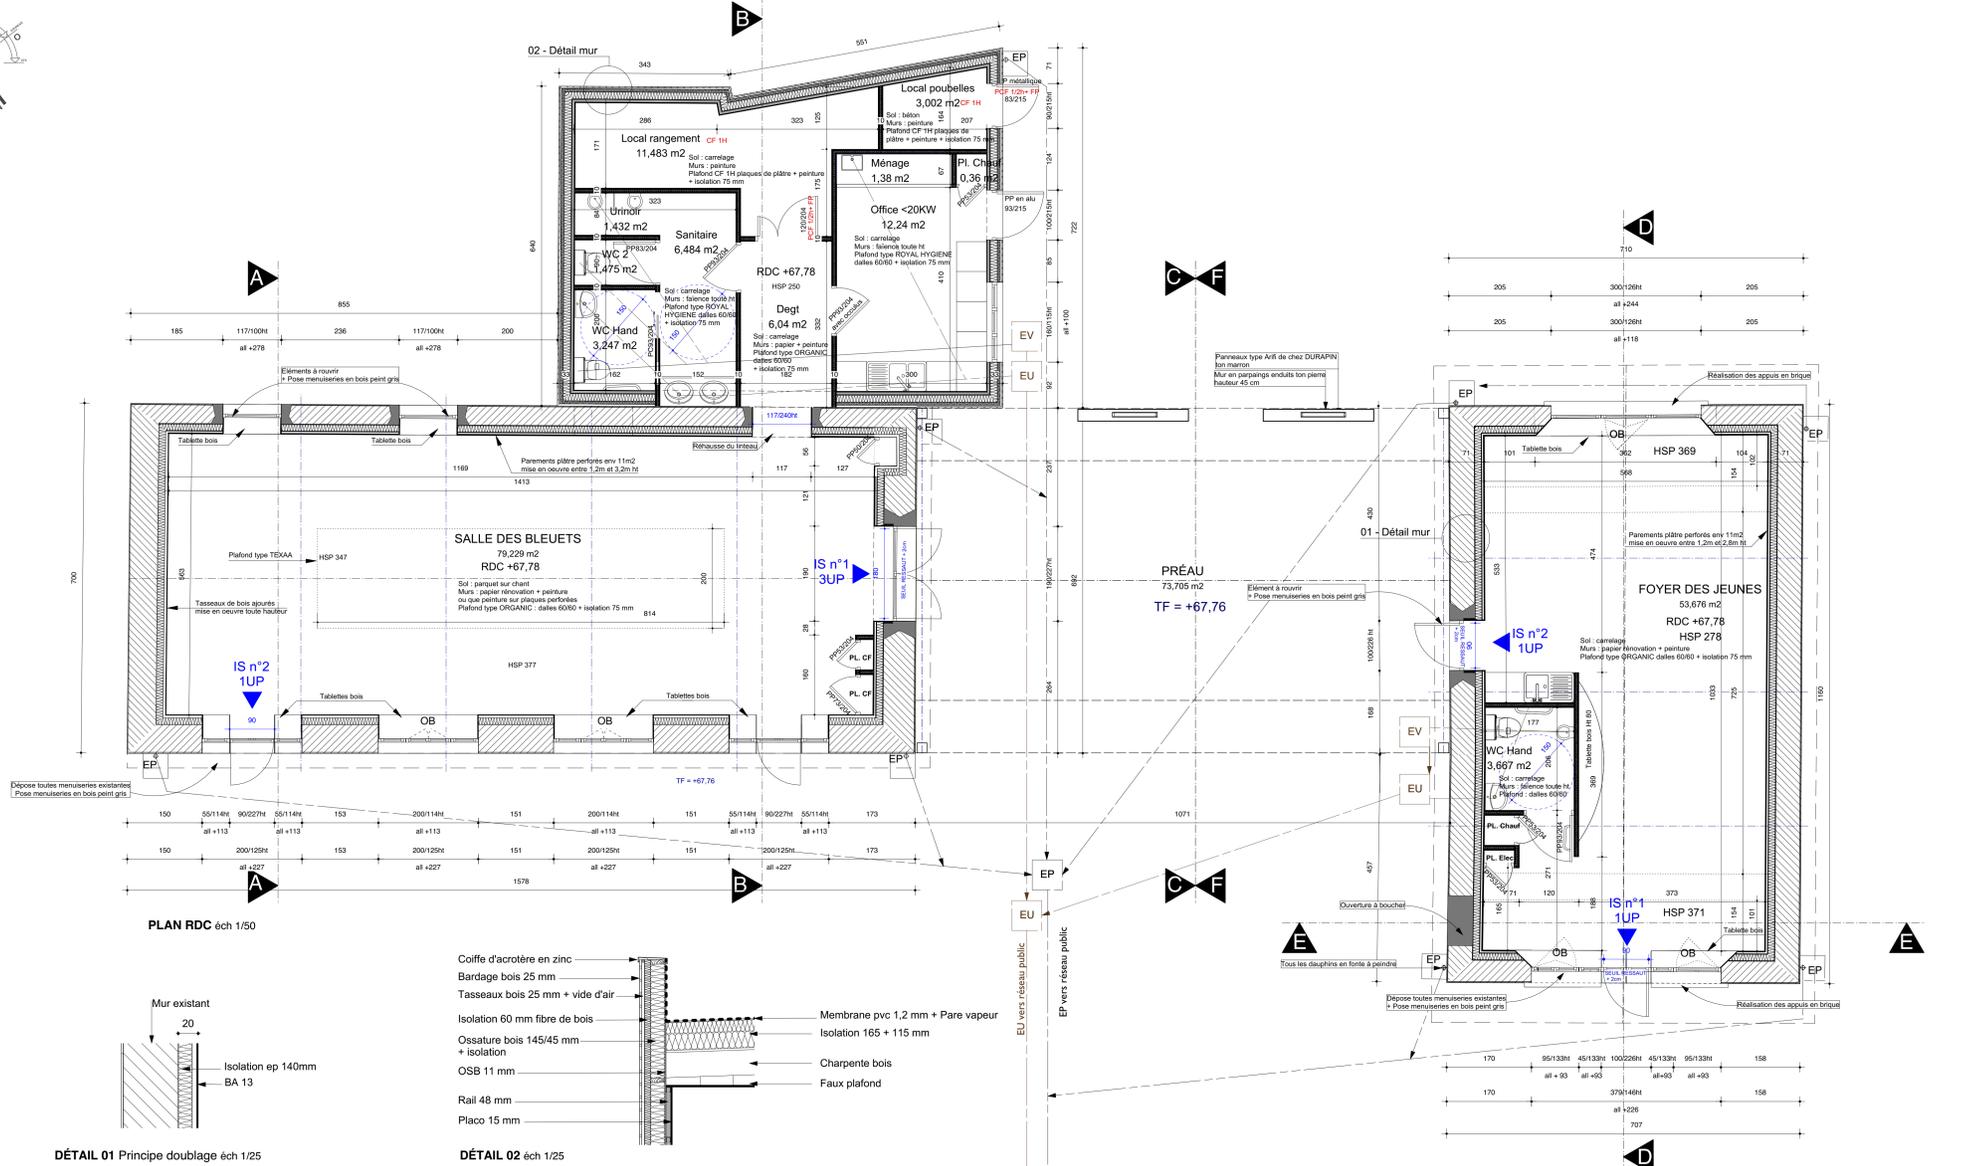

RÉALISATION D'UN PÔLE ASSOCIATIF À LA COPECHAGNIÈRE
COMMUNE DE LA COPECHAGNIÈRE

13 RUE DU CALVAIRE
85260 LA COPECHAGNIÈRE

R&C
ARCHITECTES DRLG
ATELIER GIOVANNI, RAPHAËL, CHÈSE

13,14 place de la Libération
79150 ARGENTON-LES-VALLÉES
TÉL. 05 49 72 93 12
FAX 05 49 72 93 13
archi.rc@orange.fr
www.architecte-rc.com



02

BUREAUX D'ETUDES

Lots techniques
YAC INGENIERIE
40, route de Glessé
79300 BRESSUIRE
T. 05 49 72 13 35

BE Acoustique
GANTHA
12 Bd Chasseigne
86000 POITIERS
T. 05 49 46 24 01

Structure
ALS
139, rue Guynemer
44150 ANGENIS
T. 02 40 96 84 70

SPS
APAVE
Rue Jacques-Yves Cousteau
CS10042
85036 LA ROCHE SUR YON
T. 02 51 24 19 29

Economiste
AFORPAQ
14, rue Rhin et Danube
49300 CHOLET
T. 02 41 29 93 39

Bureau de contrôle
SOCOTEC
42, rue Robert Schuman CS70039
85036 LA ROCHE SUR YON
T. 02 51 05 47 88

PLAN REPÉRAGE COUPES, échelle 1/150
COUPES, échelle 1/50
DÉTAILS, échelle 1/25

Ce plan est la propriété exclusive de la société R&C, toute utilisation même partielle est strictement interdite.


DCE dessiné par: SN

Modifications:


Référence: 16-389

Date: 05/06/2017


Ce document n'est pas un plan d'exécution, toute réalisation doit faire l'objet de plans techniques d'exécution établis par les entreprises ou les bureaux d'études

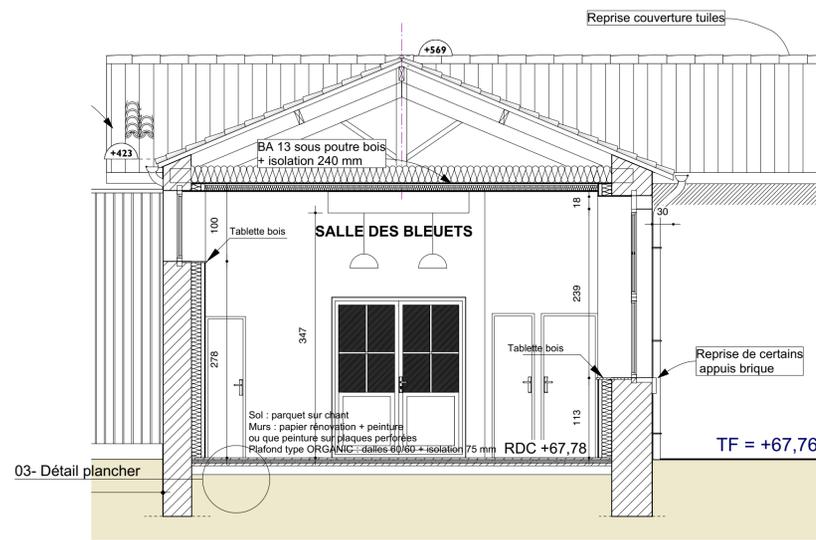


COUPE AA éch 1/50

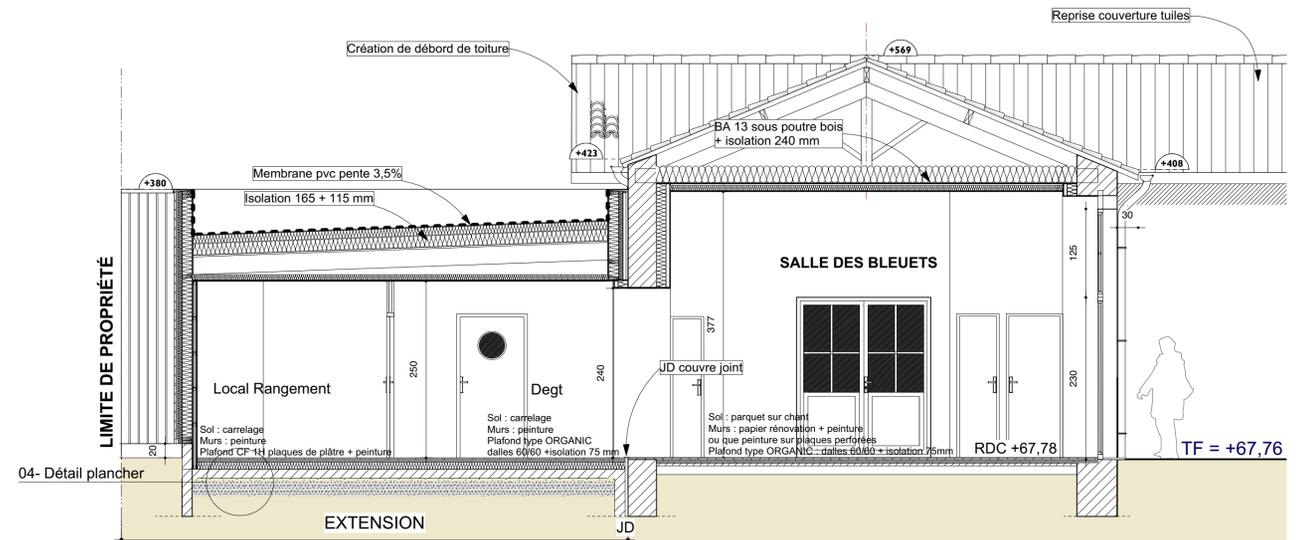


COUPE BB éch 1/50

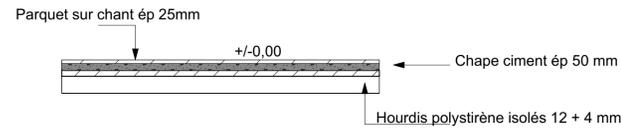


Détail 03 éch 1/25

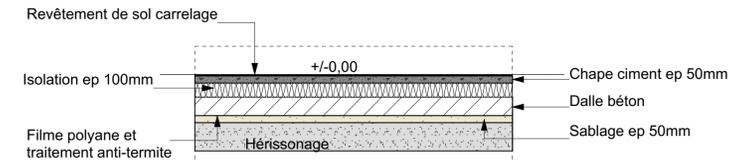


Détail 04 éch 1/25

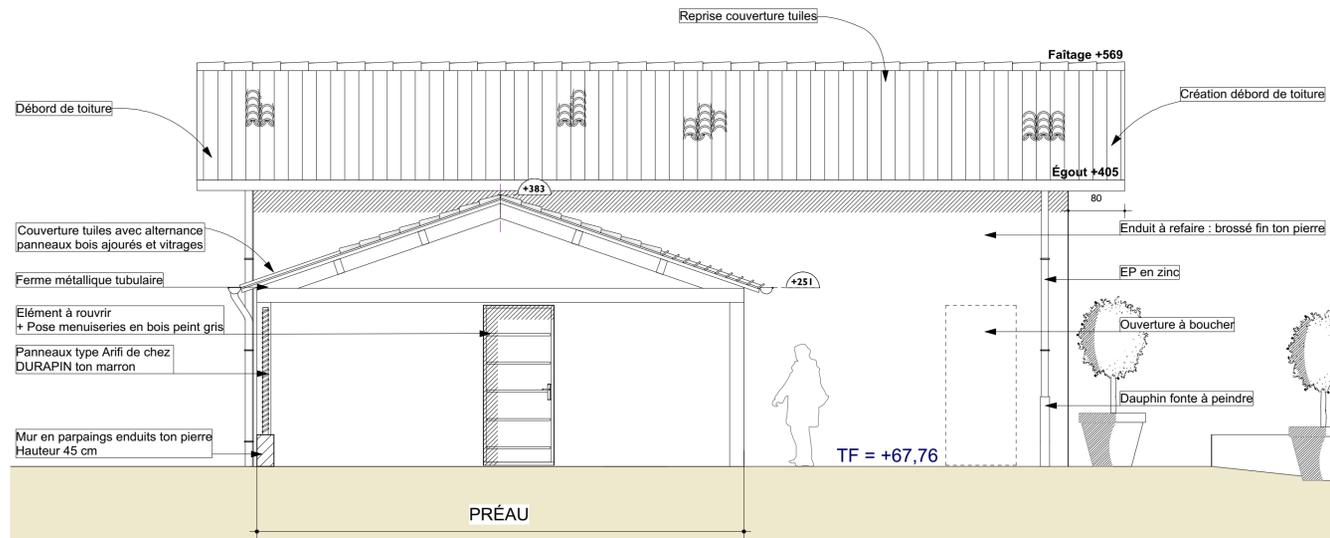


COUPE CC éch 1/50

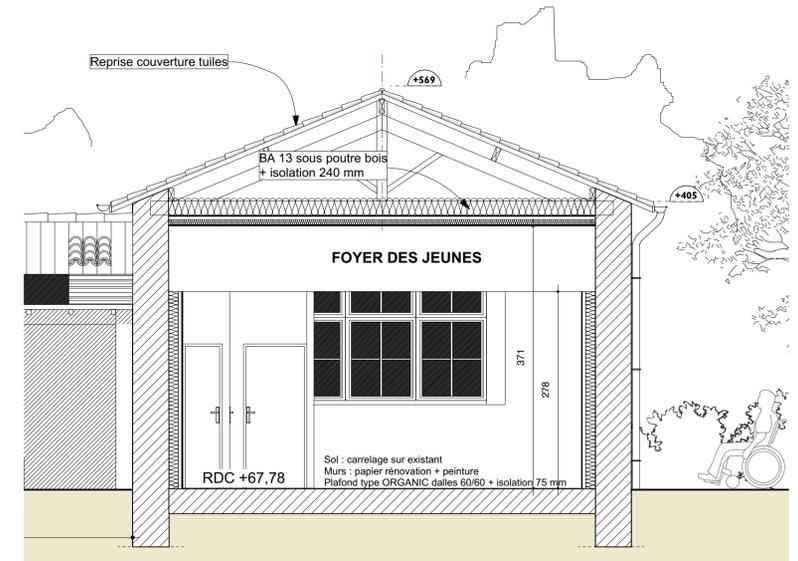


COUPE EE éch 1/50

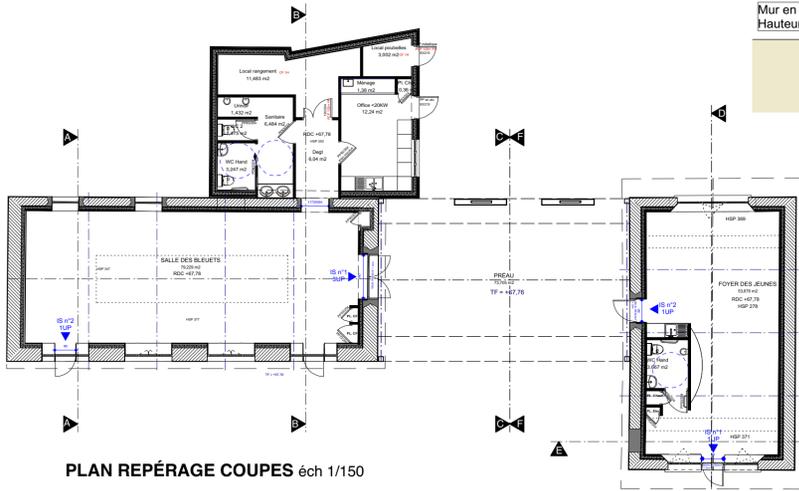

PLAN REPÉRAGE COUPES éch 1/150

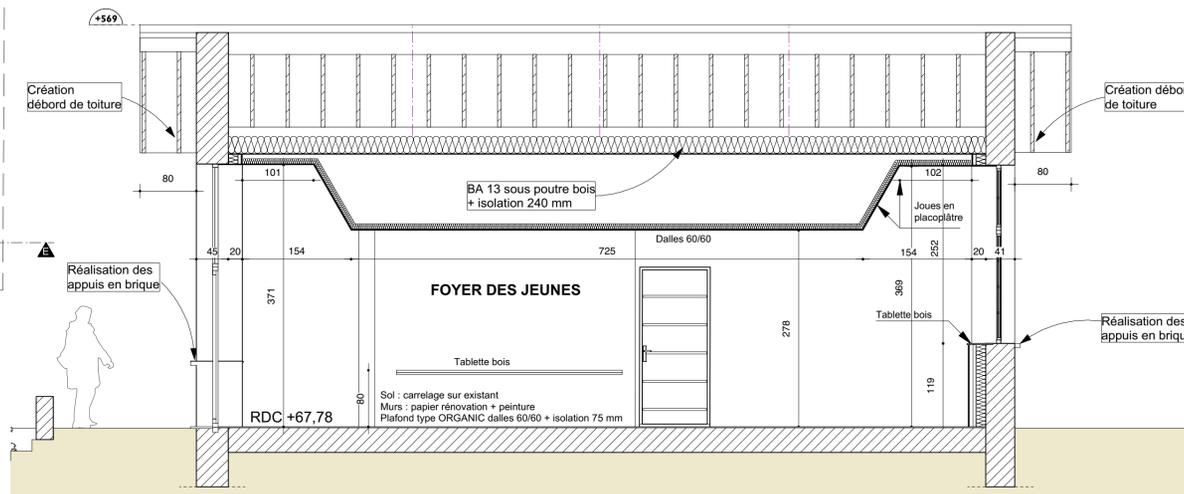

COUPE DD éch 1/50

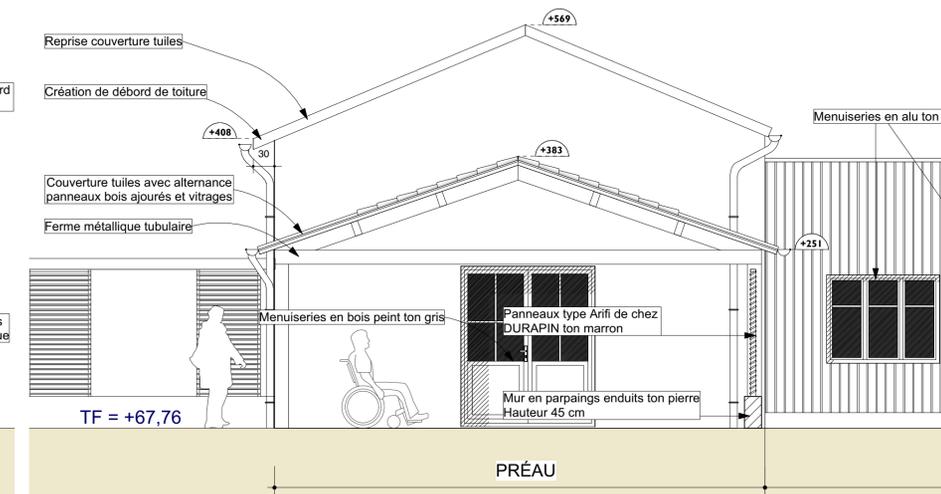

COUPE FF éch 1/50