


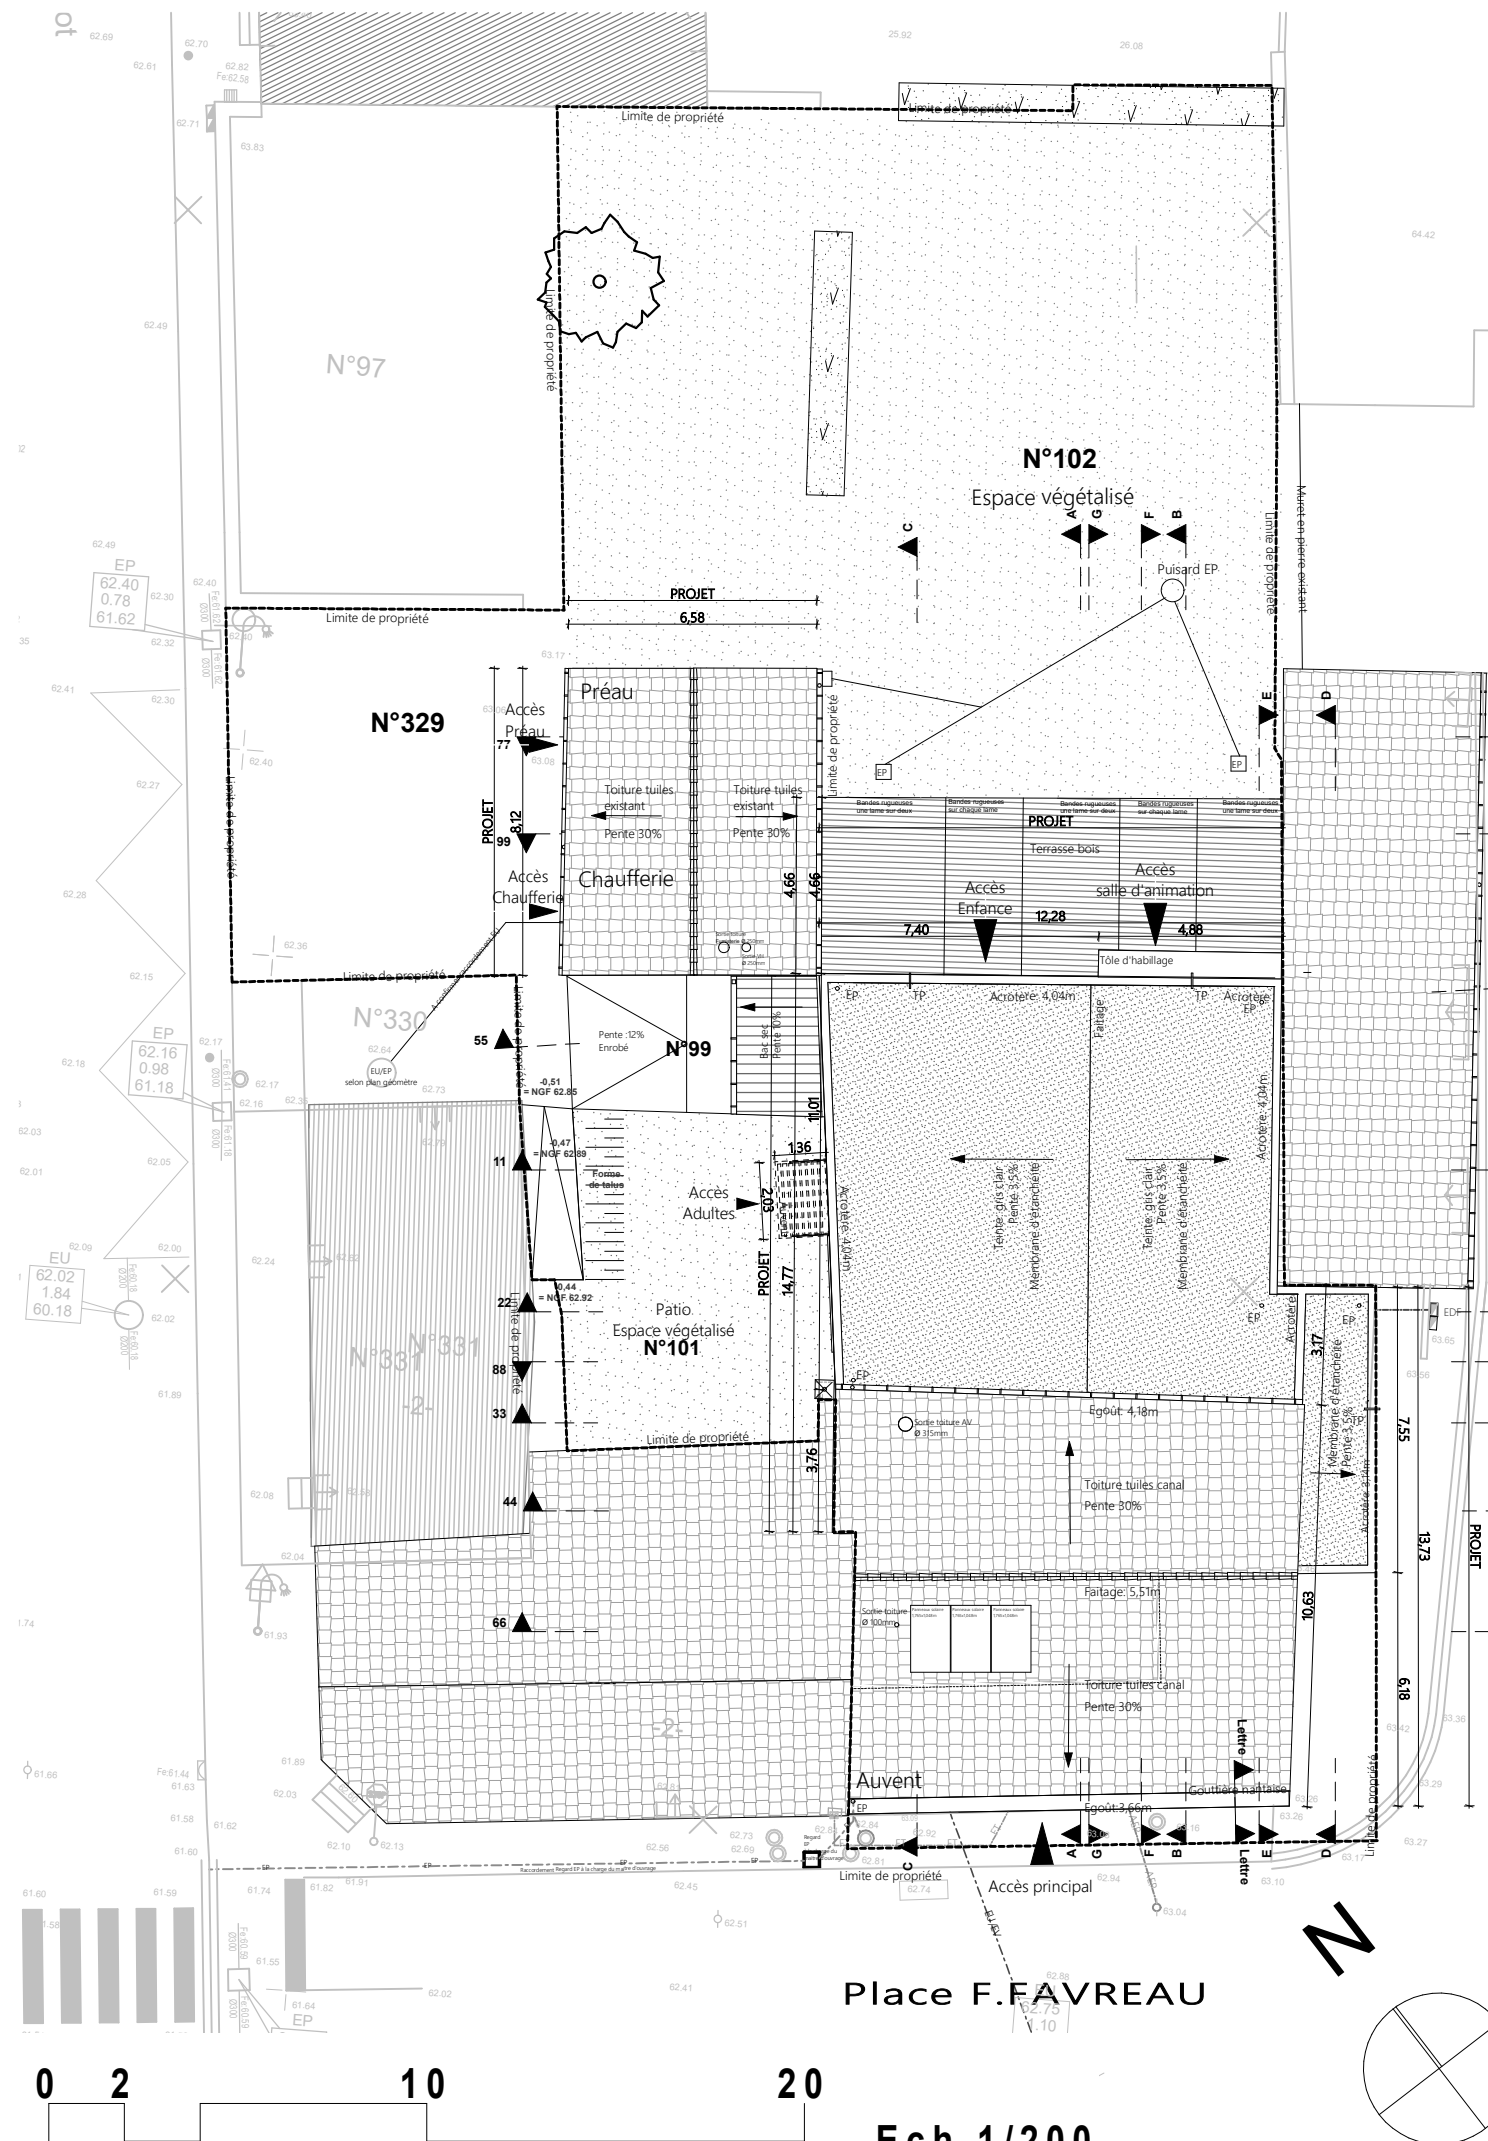

400 - Construction d'un pôle culturel

26/07/2022 - PLAN MASSE - PROJET - Echelle : 1:200, 1:100

DET