




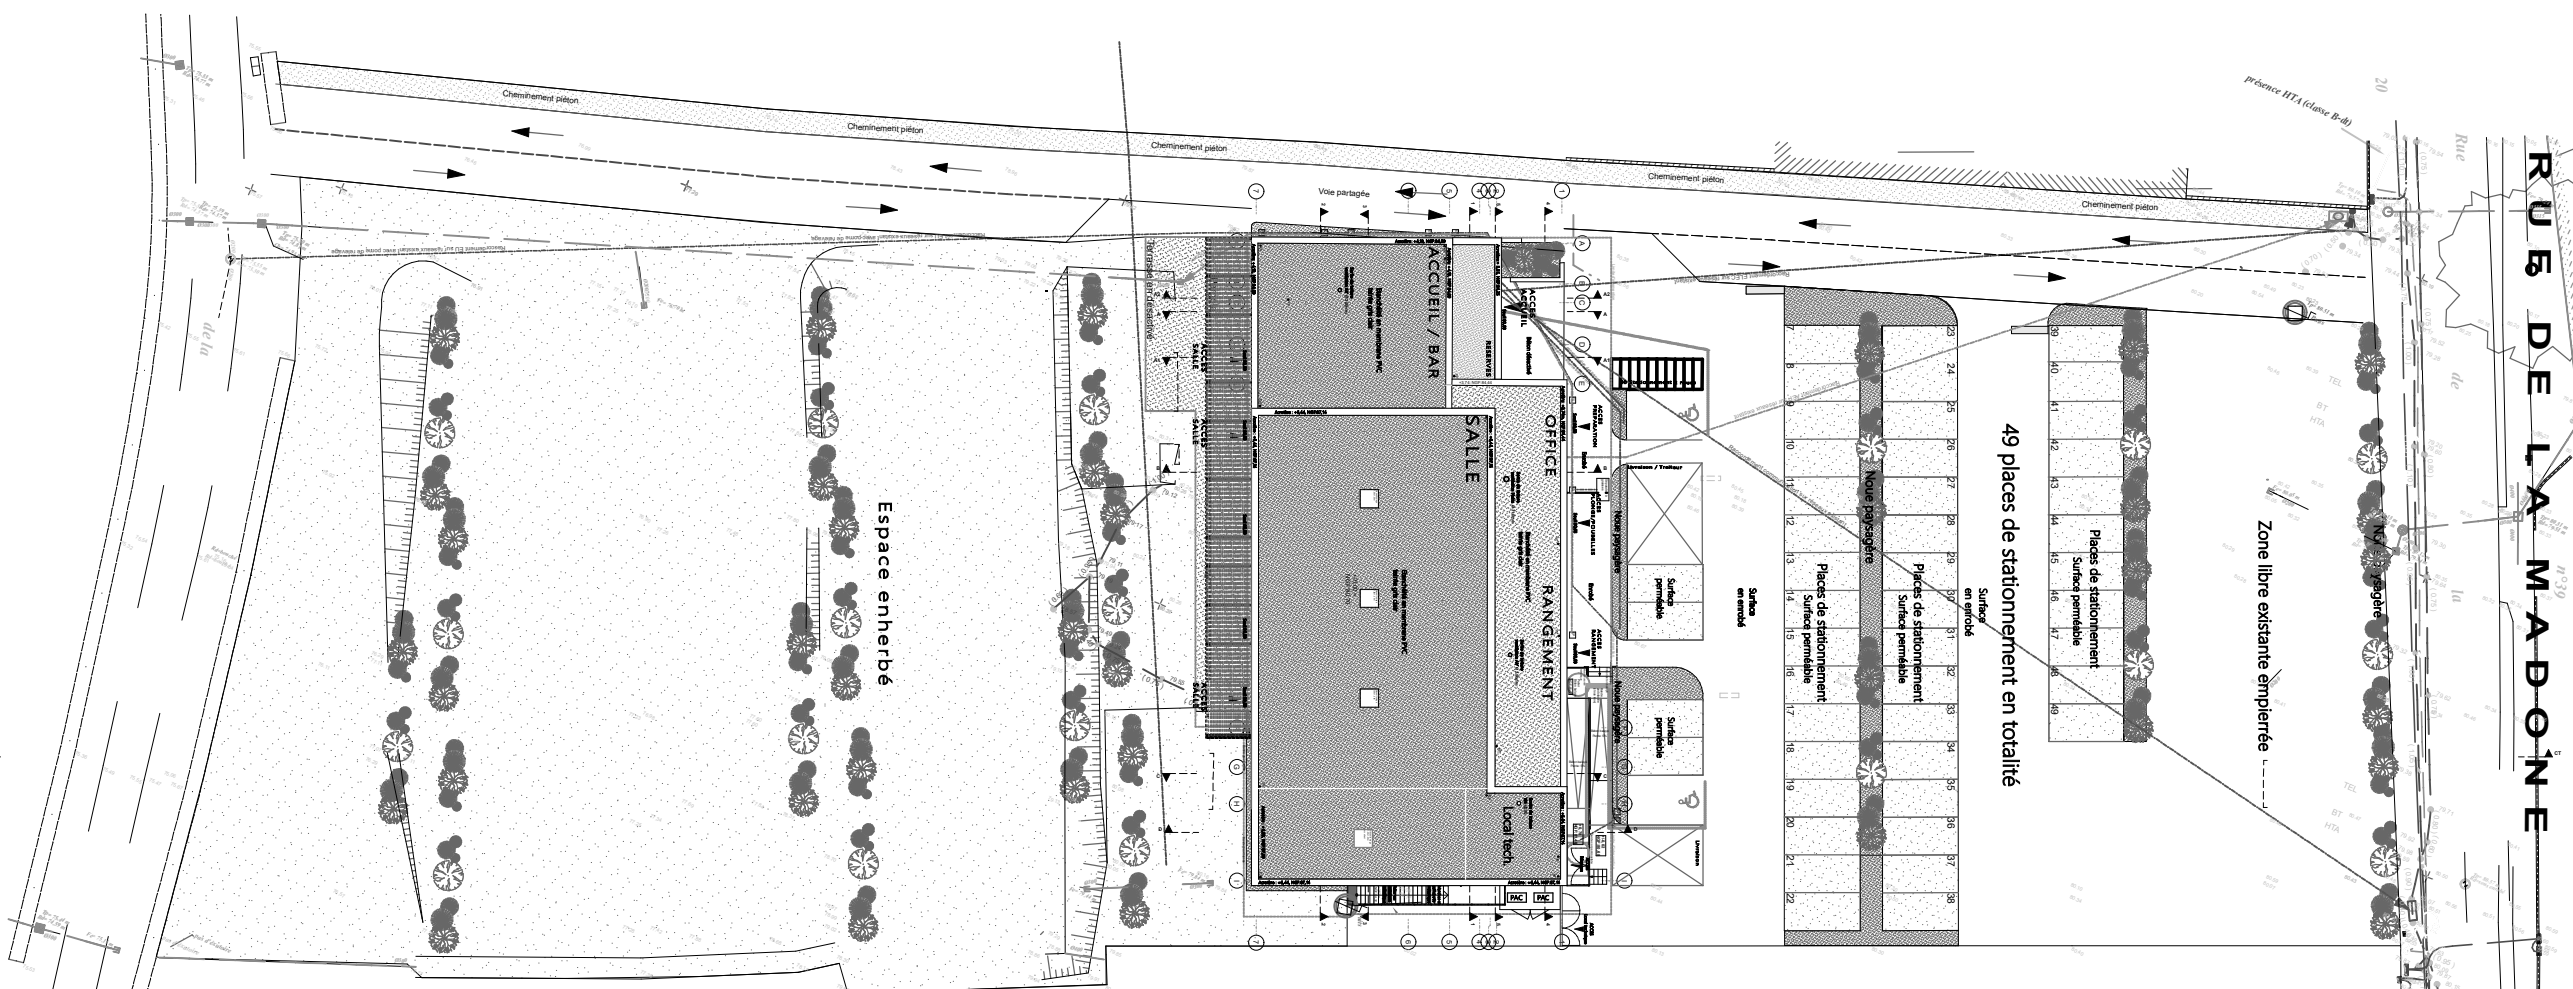

PLAN MASSE -Ech:1/500

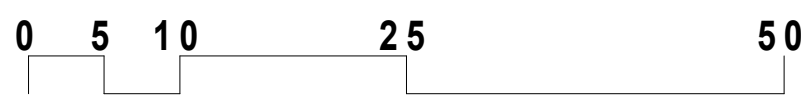

Ech 1/500

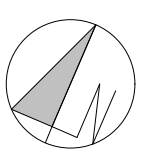

FRÊNESIS
SARL D'ARCHITECTURE
29 rue du Dr Daroux - 85420 Maillezais
02 51 69 23 83 - contact@frenesis.com
Siren 525061362 - RCS La Roche sur Yon - Capital de 52500 €

446 - CONSTRUCTION D'UNE SALE MULTIACTIVITÉ

08/07/2025 - PLAN MASSE - PROJET - Echelle : 1:500, 1:100