



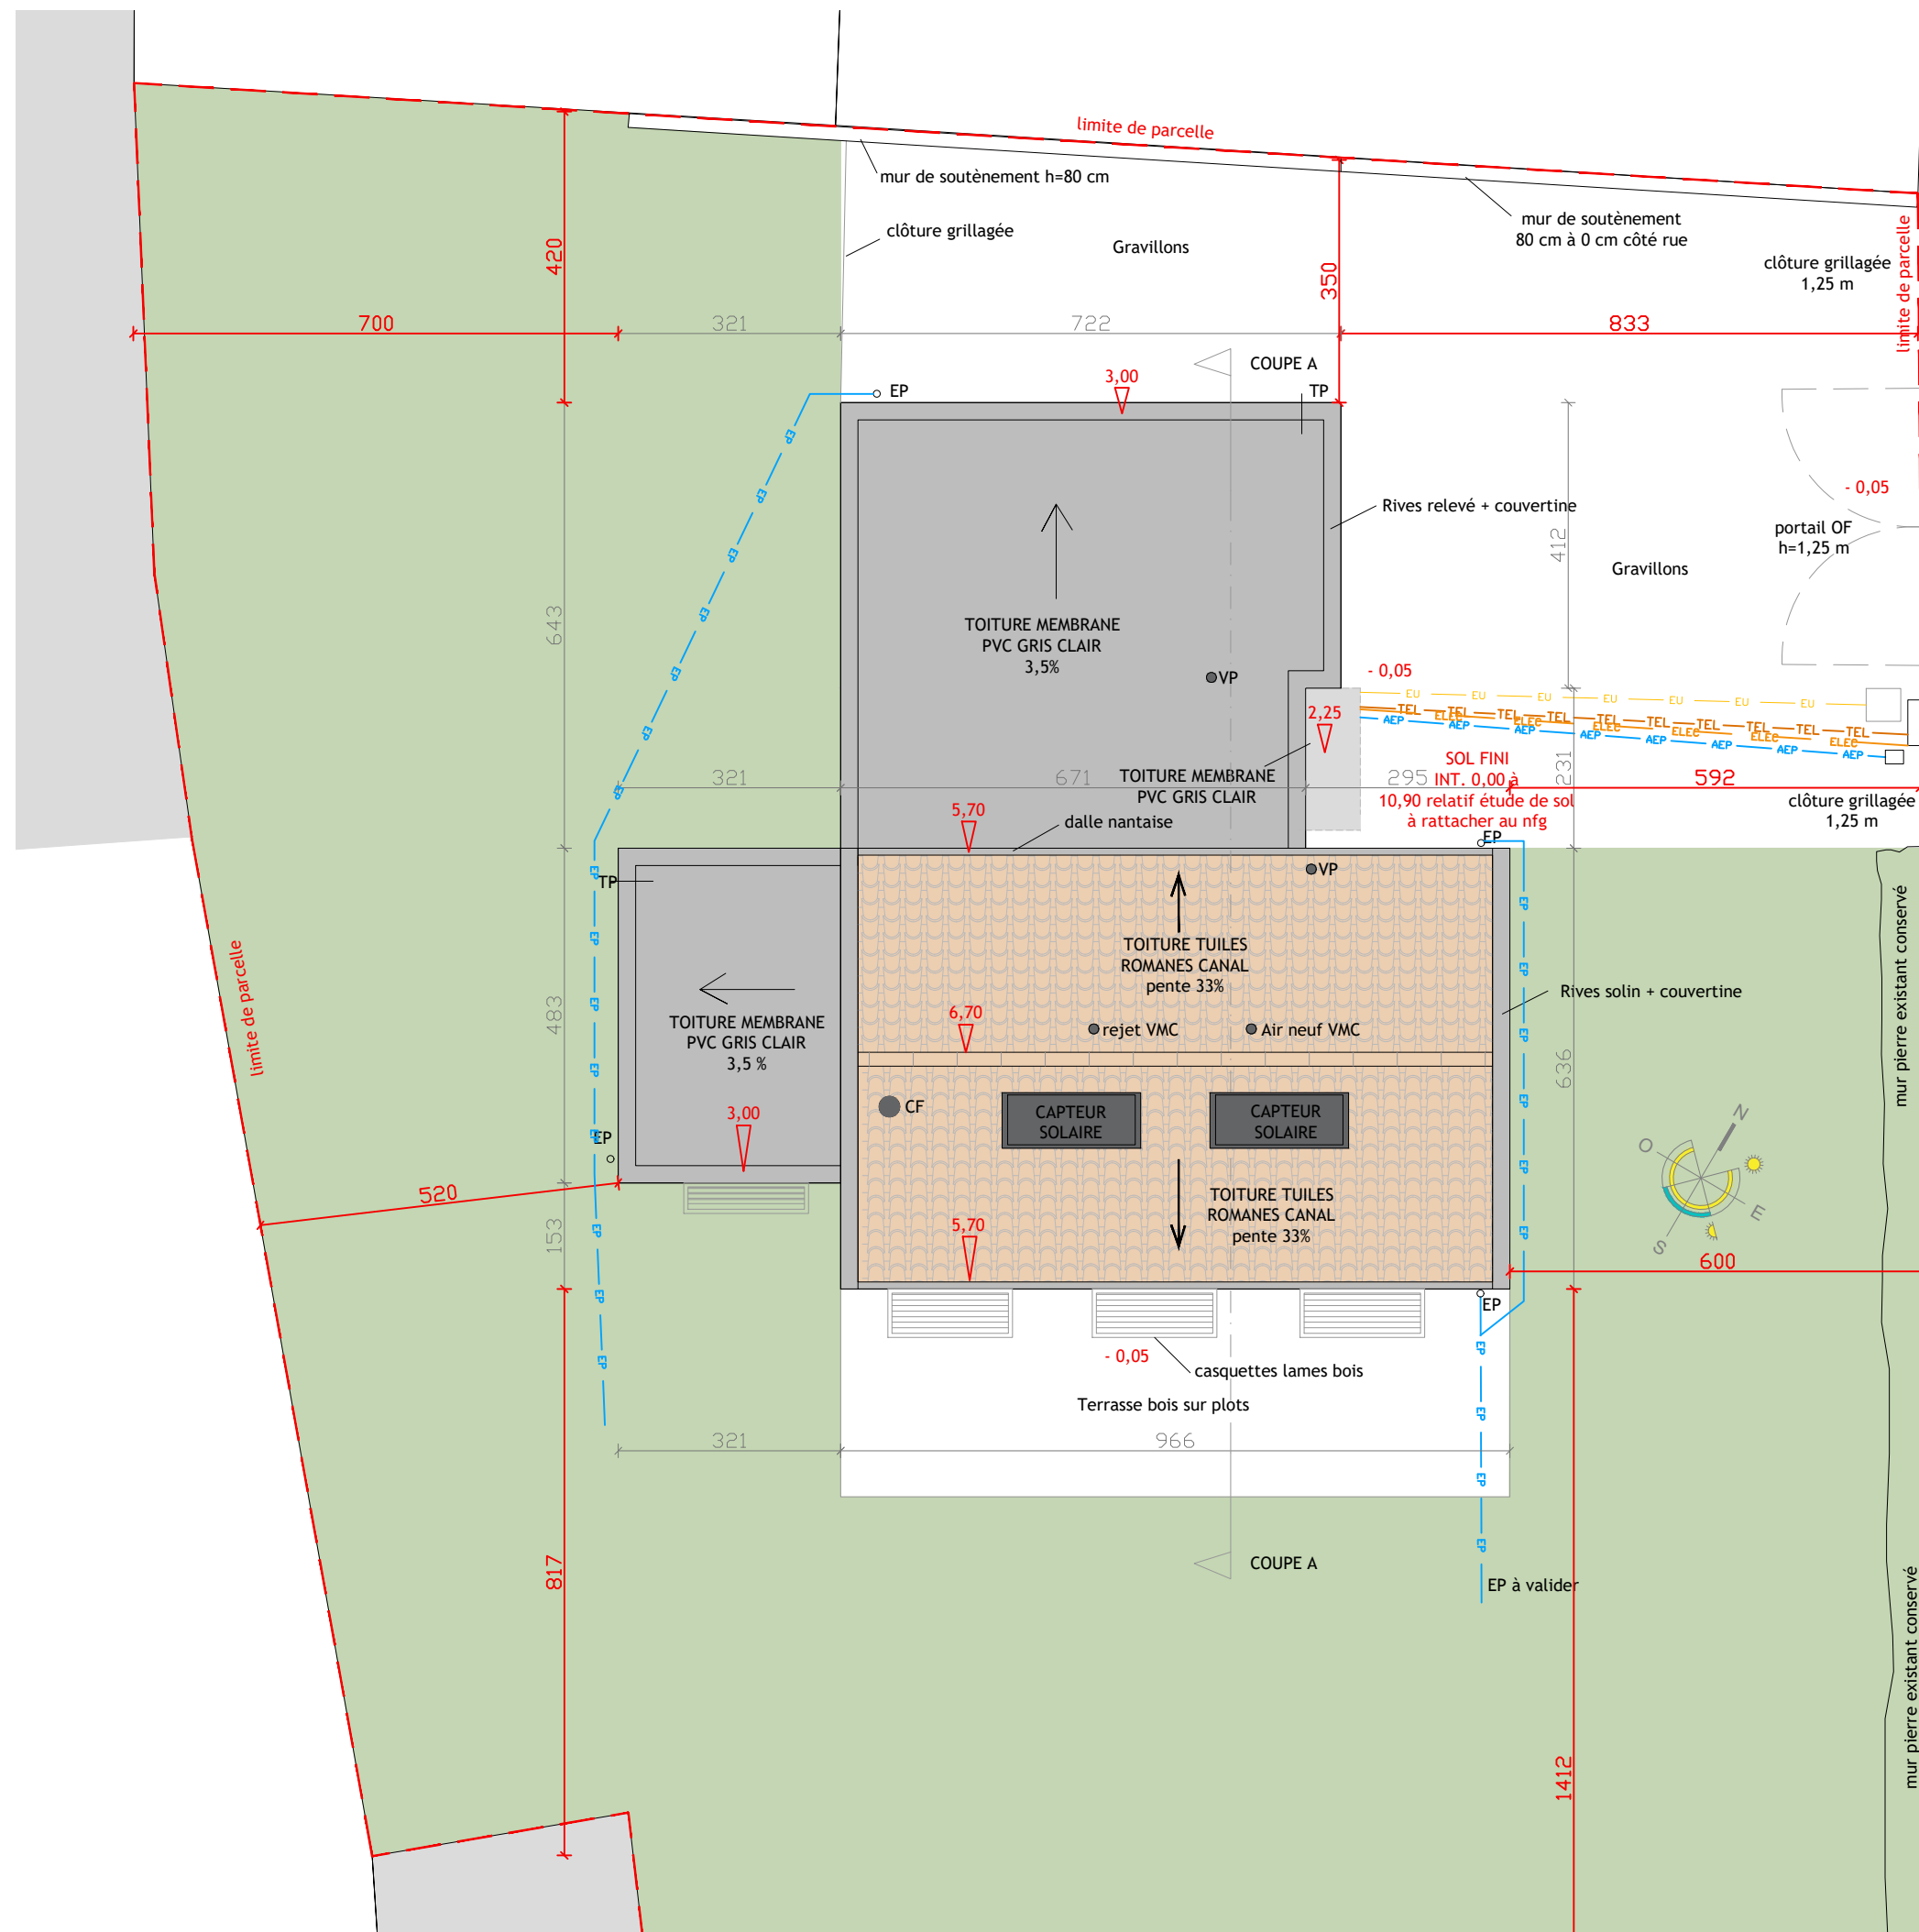

Vers
PC 8

PC 7

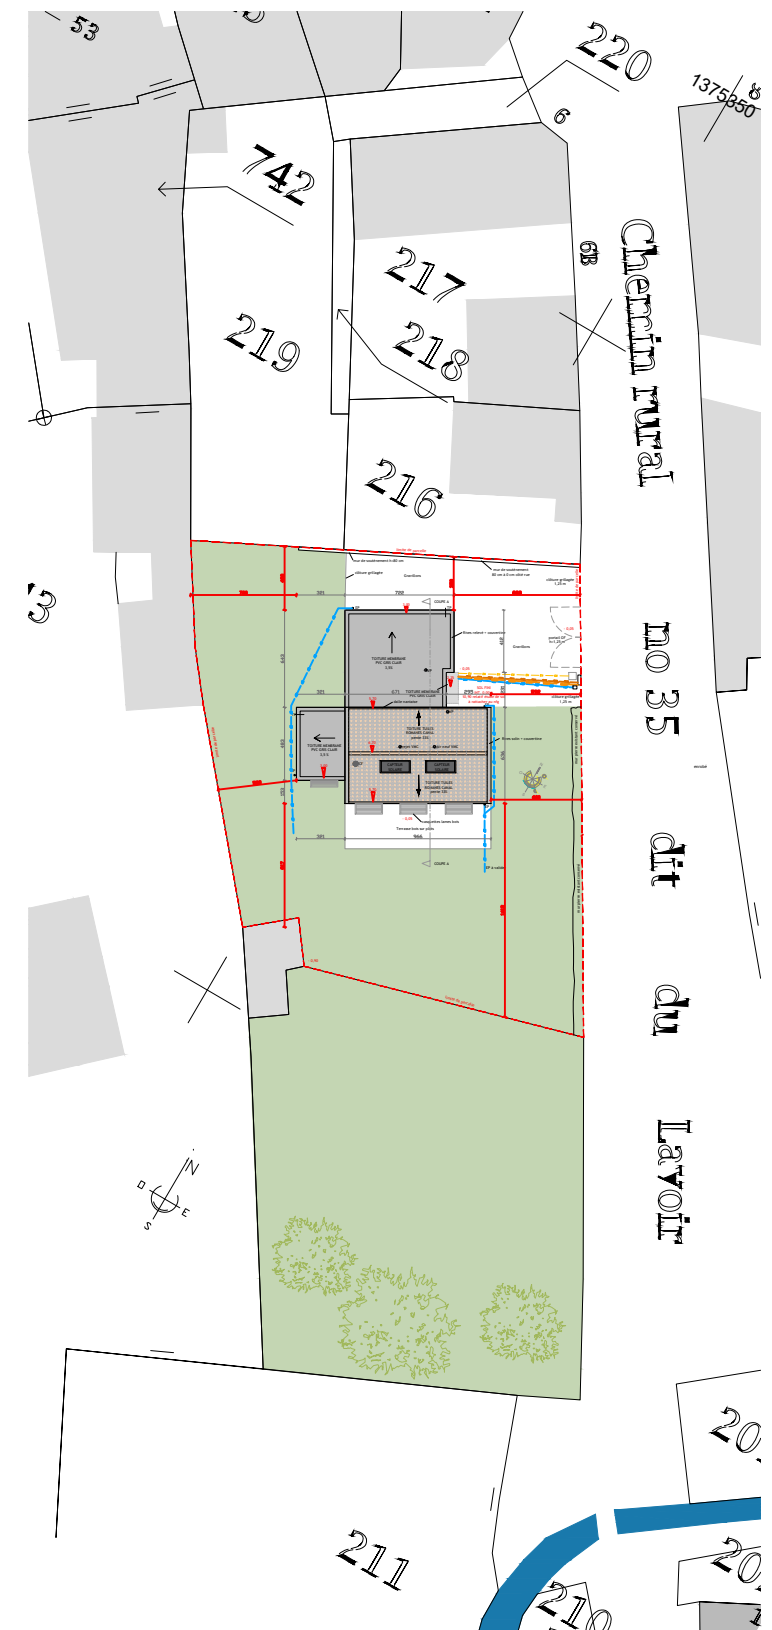

PC MODIFICATIF DU 02-04-2021 :

- _ modification de l'emprise extérieure de la maison (isolant plus épais)
- _ modification des ouvertures façade Sud rdc et Nord r+1
- _ modification des hauteurs de faitage et acrotère partie tuiles

CES PLANS SONT UNIQUEMENT
DESTINES A L'OBTENTION DES
AUTORISATIONS ADMINISTRATIVE DU
PERMIS DE CONSTRUIRE

SL20 ARCHITECTURE

0671861280 contact@sl20.fr www.sl20.fr

17 imp. Camille Pissarro 85000 La Roche sur Yon
2 allée Jean Gourbeyre 44250 St-Brevin-les-Pins

EURL d'architecture au capital de 5000 euros
RCS La Roche sur Yon 802665117
inscrite au tableau de l'Ordre des Architectes
N° S 01808 / S 16794 - NAF 7111Z

SL20
ARCHITECTURE




Lucie Bernard & Brice Ouvrard
Maison neuve - Rue du
Lavoir Thorigny 85480


PC2 - Plan masse

Echelle 1:100 1:500

Date 30/11/2020

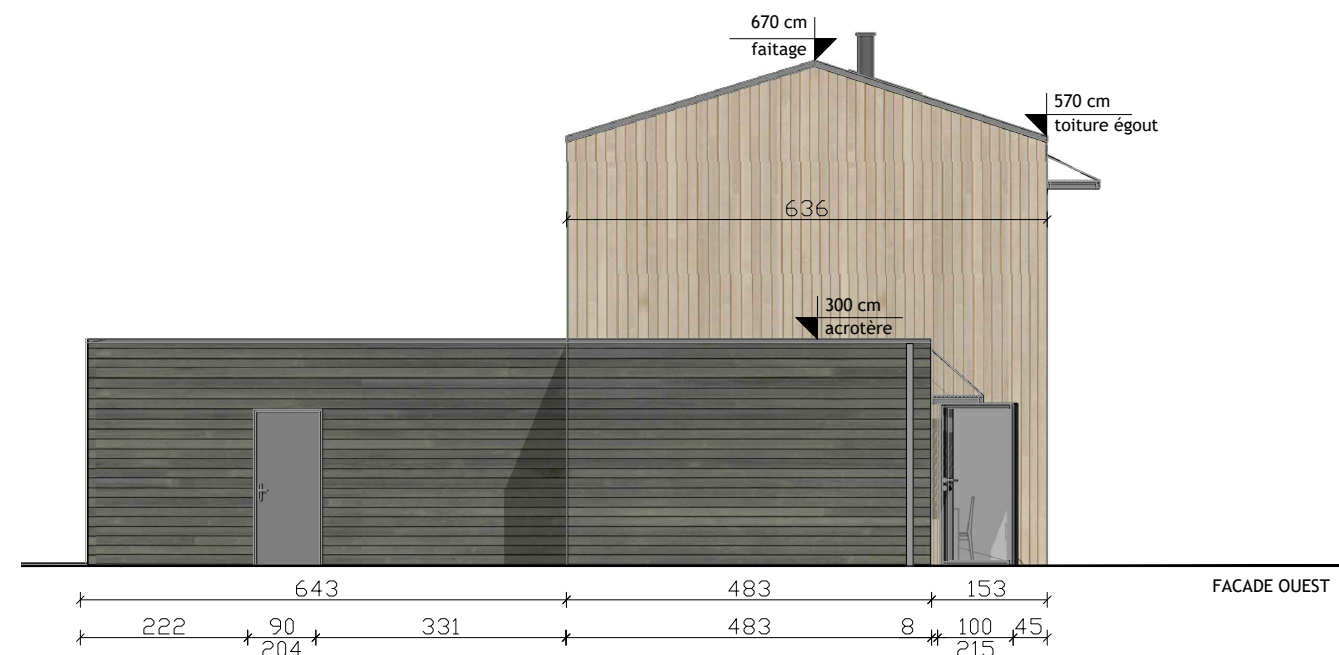

LÉGENDE :

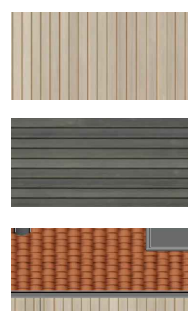

BARDAGE BOIS NATUREL

BARDAGE BOIS LASURE GRAPHITE

TOITURE TUILES ROMANES CANAL



ENSEMBLE MENUISERIES GRIS 2900 SABLÉ

BRISES SOLEIL LAMES BOIS LASURE GRAPHITE

PC MODIFICATIF DU 02-04-2021 :

- _ modification de l'emprise extérieure de la maison (isolant plus épais)
- _ modification des ouvertures façade Sud rdc et Nord r+1
- _ modification des hauteurs de faitage et acrotère partie tuiles

CES PLANS SONT
UNIQUEMENT DESTINÉS
À L'OBTENTION DES
AUTORISATIONS
ADMINISTRATIVE DU
PERMIS DE CONSTRUIRE

SL20 ARCHITECTURE
0671861280 contact@sl20.fr www.sl20.fr
17 imp. Camille Pissarro 85000 La Roche sur Yon
2 allée Jean Gourdeil 4250 St-Brévin-les-Pins
EURL d'architecture au capital de 5000 euros
RCS La Roche sur Yon 802665117
inscrite au tableau de l'Ordre des Architectes
N° S 01808 / S 16794 - NAF 7111Z

SL20
ARCHITECTURE

Lucie Bernard & Brice Ouvrard
Maison neuve - Rue du
Lavoir Thorigny 85480


PC5 - Façades

Echelle 1:100

Date 30/11/2020

CES PLANS SONT
UNIQUEMENT DESTINES
A L'OBTENTION DES
AUTORISATIONS
ADMINISTRATIVE DU
PERMIS DE CONSTRUIRE

- PC MODIFICATIF DU 02-04-2021 :
- _ modification de l'emprise extérieure de la maison (isolant plus épais)
 - _ modification des ouvertures façade Sud rdc et Nord r+1
 - _ modification des hauteurs de faîtage et acrotère partie tuiles

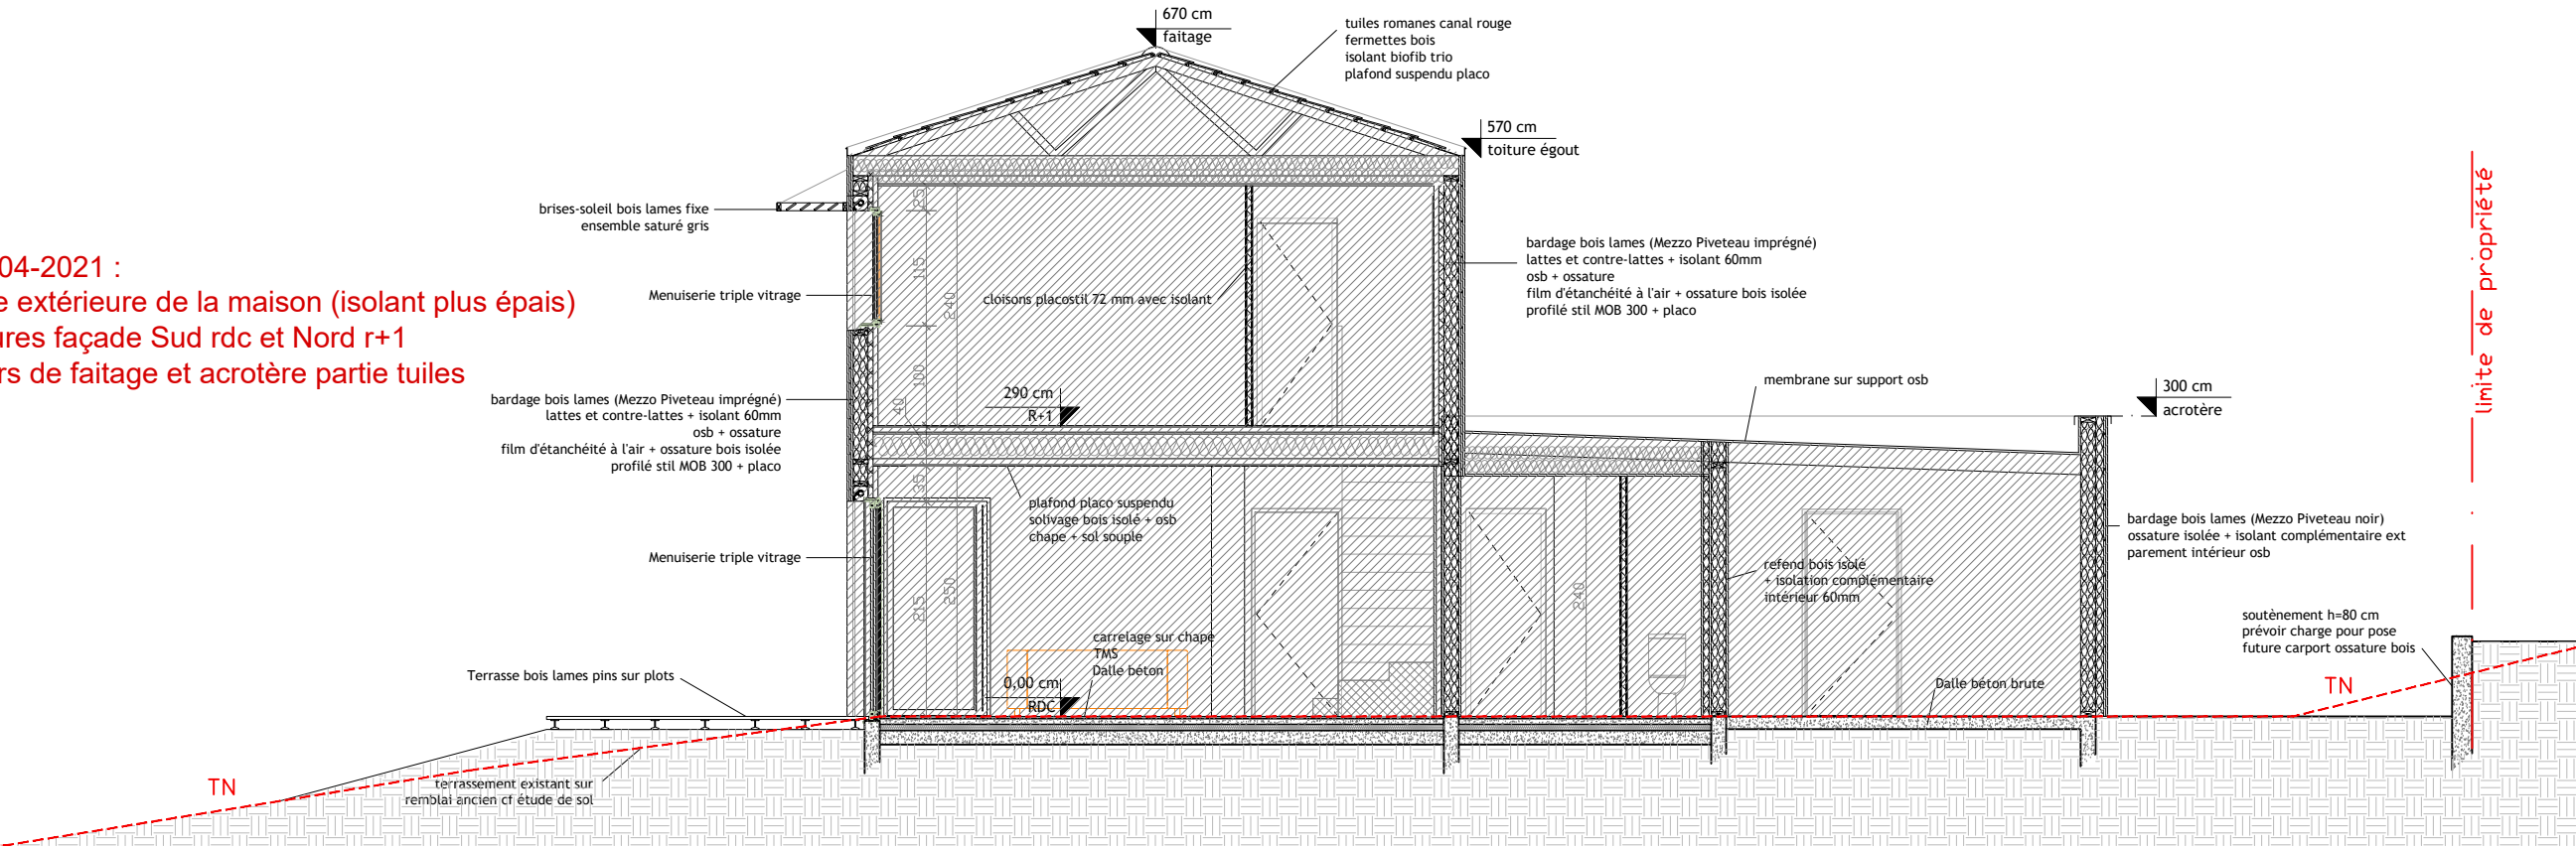

COUPE PC3 1/75

PC 6



PC 7



PC 8

SL20 ARCHITECTURE
0671861280 contact@sl20.fr www.sl20.fr
17 imp. Camille Pissarro 85080 La Roche sur Yon
2 allée Jean Gourbail 4250 St-Brevin-les-Pins
EURL d'architecture au capital de 5000 euros
RCS La Roche sur Yon 802665117
inscrite au tableau de l'Ordre des Architectes
N° S 01808 / S 16794 - NAF 7111Z

	Lucie Bernard & Brice Ouvrard Maison neuve - Rue du Lavoir Thorigny 85480	
	PC3 - PC 6 - PC7/8	
	Echelle	1:75
	Date	30/11/2020