


EXTRAIT CADASTRAL

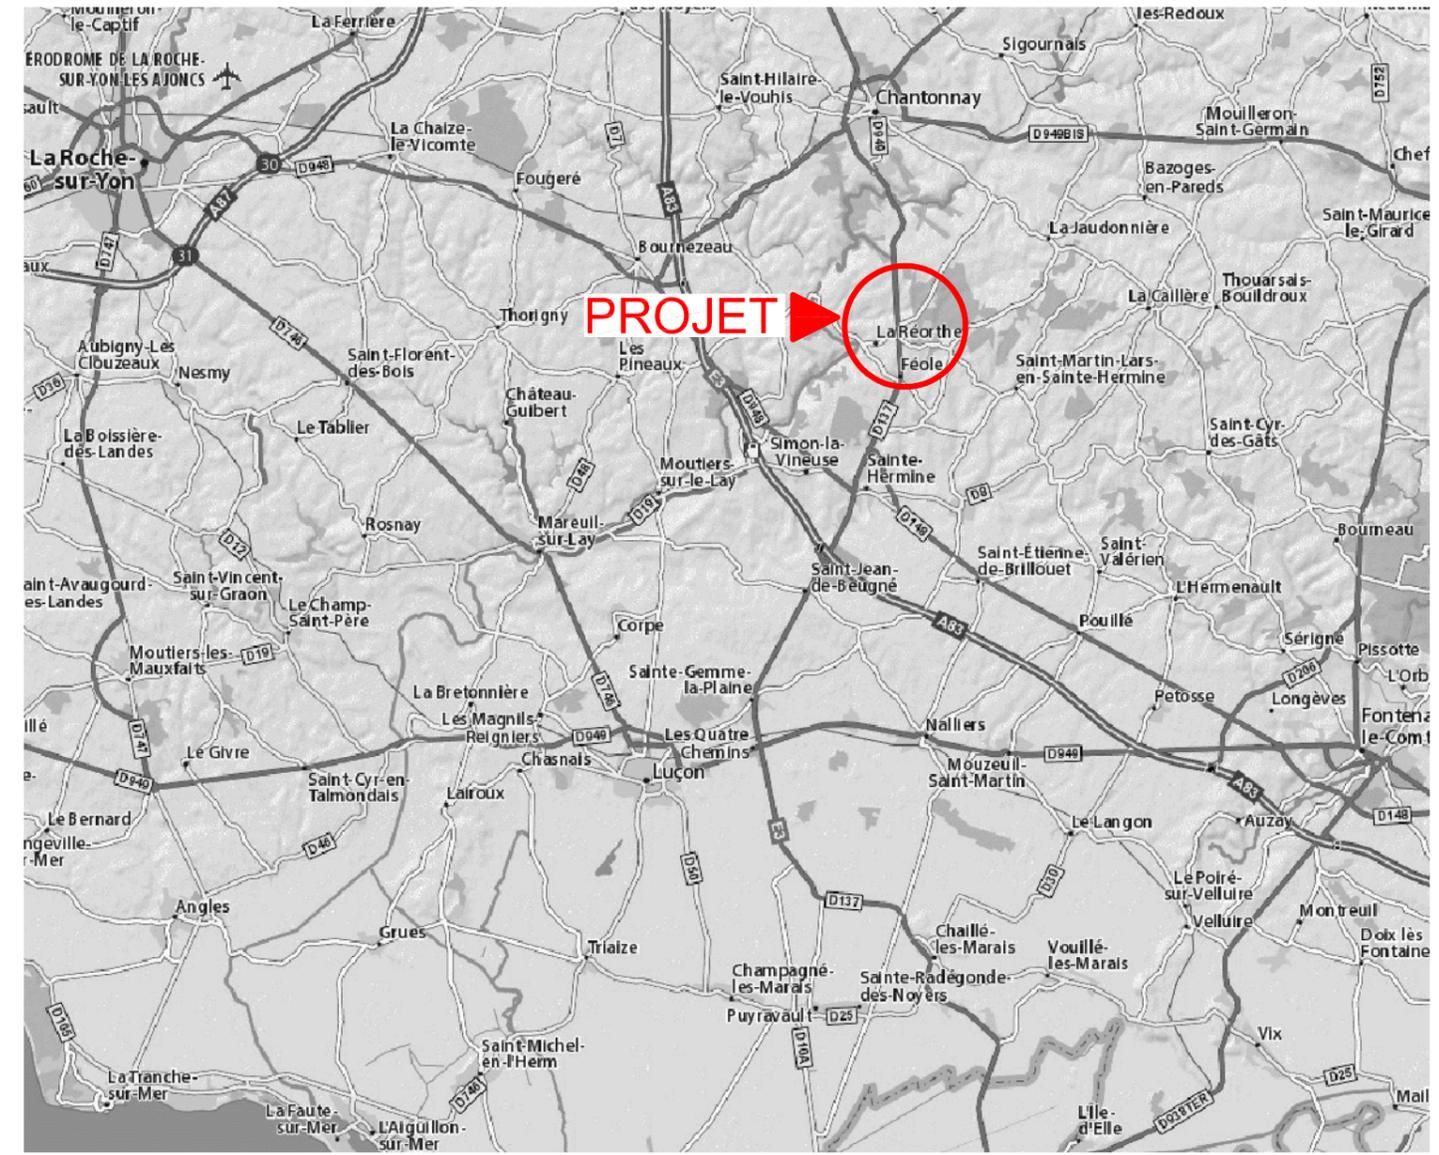

LOCALISATION

PLAN DE SITUATION DU TERRAIN

CONSTRUCTION D'UN GROUPE SCOLAIRE ET D'UN ACCUEIL PERISCOLAIRE
 Les Bordaiseries - Rue du Stade
 85 210 LA RÉORTHE

MAÎTRE D'OUVRAGE
 Commune de LA RÉORTHE
 18 Rue du Lay
 85 210 LA RÉORTHE

Dossier : **17.11.915**
 Stade : **PC**
 Echelle :
 Date : **18/ 04 / 2018**

Planche : **PC1**
 Section : **D**
 Parcelles : **907 , 1054**



Architecte DPLG
 Urbaniste DIUP
 Parc Actilonne
 33 allée Alain Gautier
 85340 OLLONNE SUR MER
 02.51.90.73.20
 vallee.architecte@wanadoo.fr