


EXTRAIT CADASTRAL

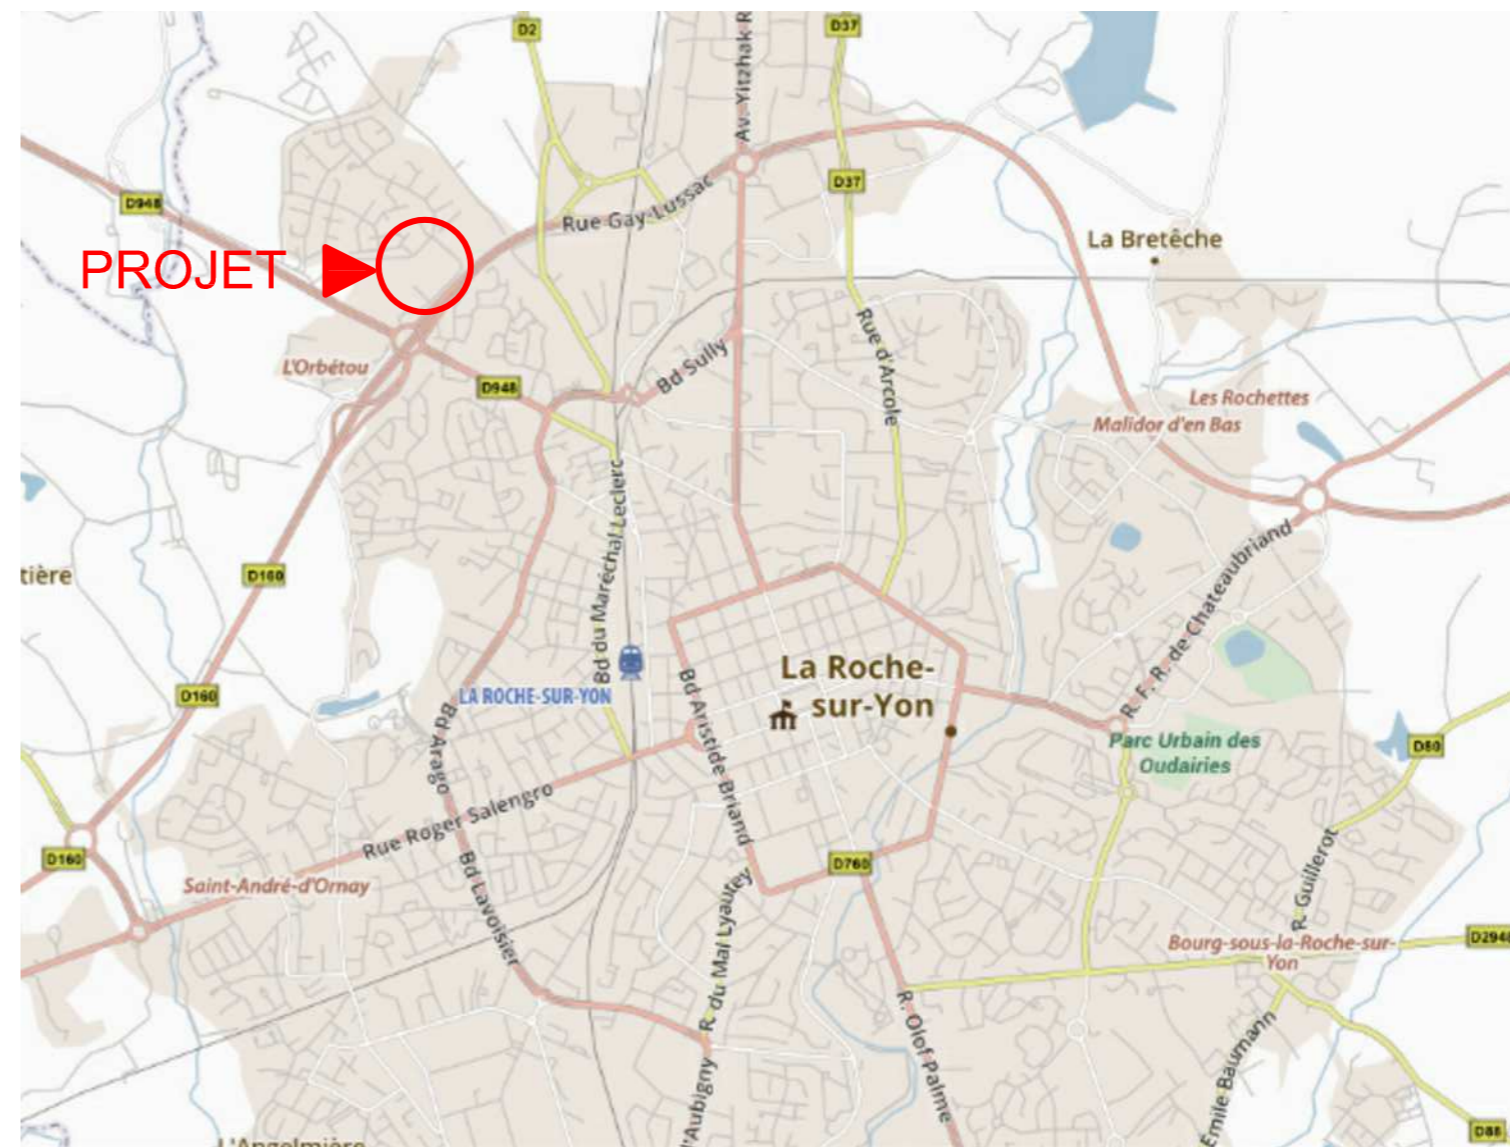

PLAN DE SITUATION _ PC 01

**EXTENSION DES BUREAUX
DE VENDÉE EXPANSION**
33 Rue de l'Atlantique
85 000 LA ROCHE SUR YON

MAÎTRE D'OUVRAGE
VENDÉE EXPANSION
33 Rue de l'Atlantique
85 000 LA ROCHE SUR YON

Dossier : 18.10.956
Stade : PC
Echelle :
Date : 29 / 05 / 2019

Planche : PC1
Section : DZ
Parcelles : 136 + 132p

Vallée Architecture

Architecte DPLG
Urbaniste DIUP

Parc Actilonne
33 allée Alain Gautier
85340 OLLONNE SUR MER
02.51.90.73.20
vallee.architecte@wanadoo.fr