

Section : AM
 Feuille : 000 AM 01

Échelle d'origine : 1/1000
 Échelle d'édition : 1/500

Date d'édition : 18/02/2020
 (fuseau horaire de Paris)

Coordonnées en projection : RGF93CC47
 ©2017 Ministère de l'Action et des
 Comptes publics

tél. 02 51 45 12 39 -fax
 ptgc.850.la-roche-sur-
 yon@dgif.finances.gouv.fr


Cet extrait de plan vous est délivré par :

cadastre.gouv.fr

PARCELLE 000 AM 120 - 1236m²



vue aérienne

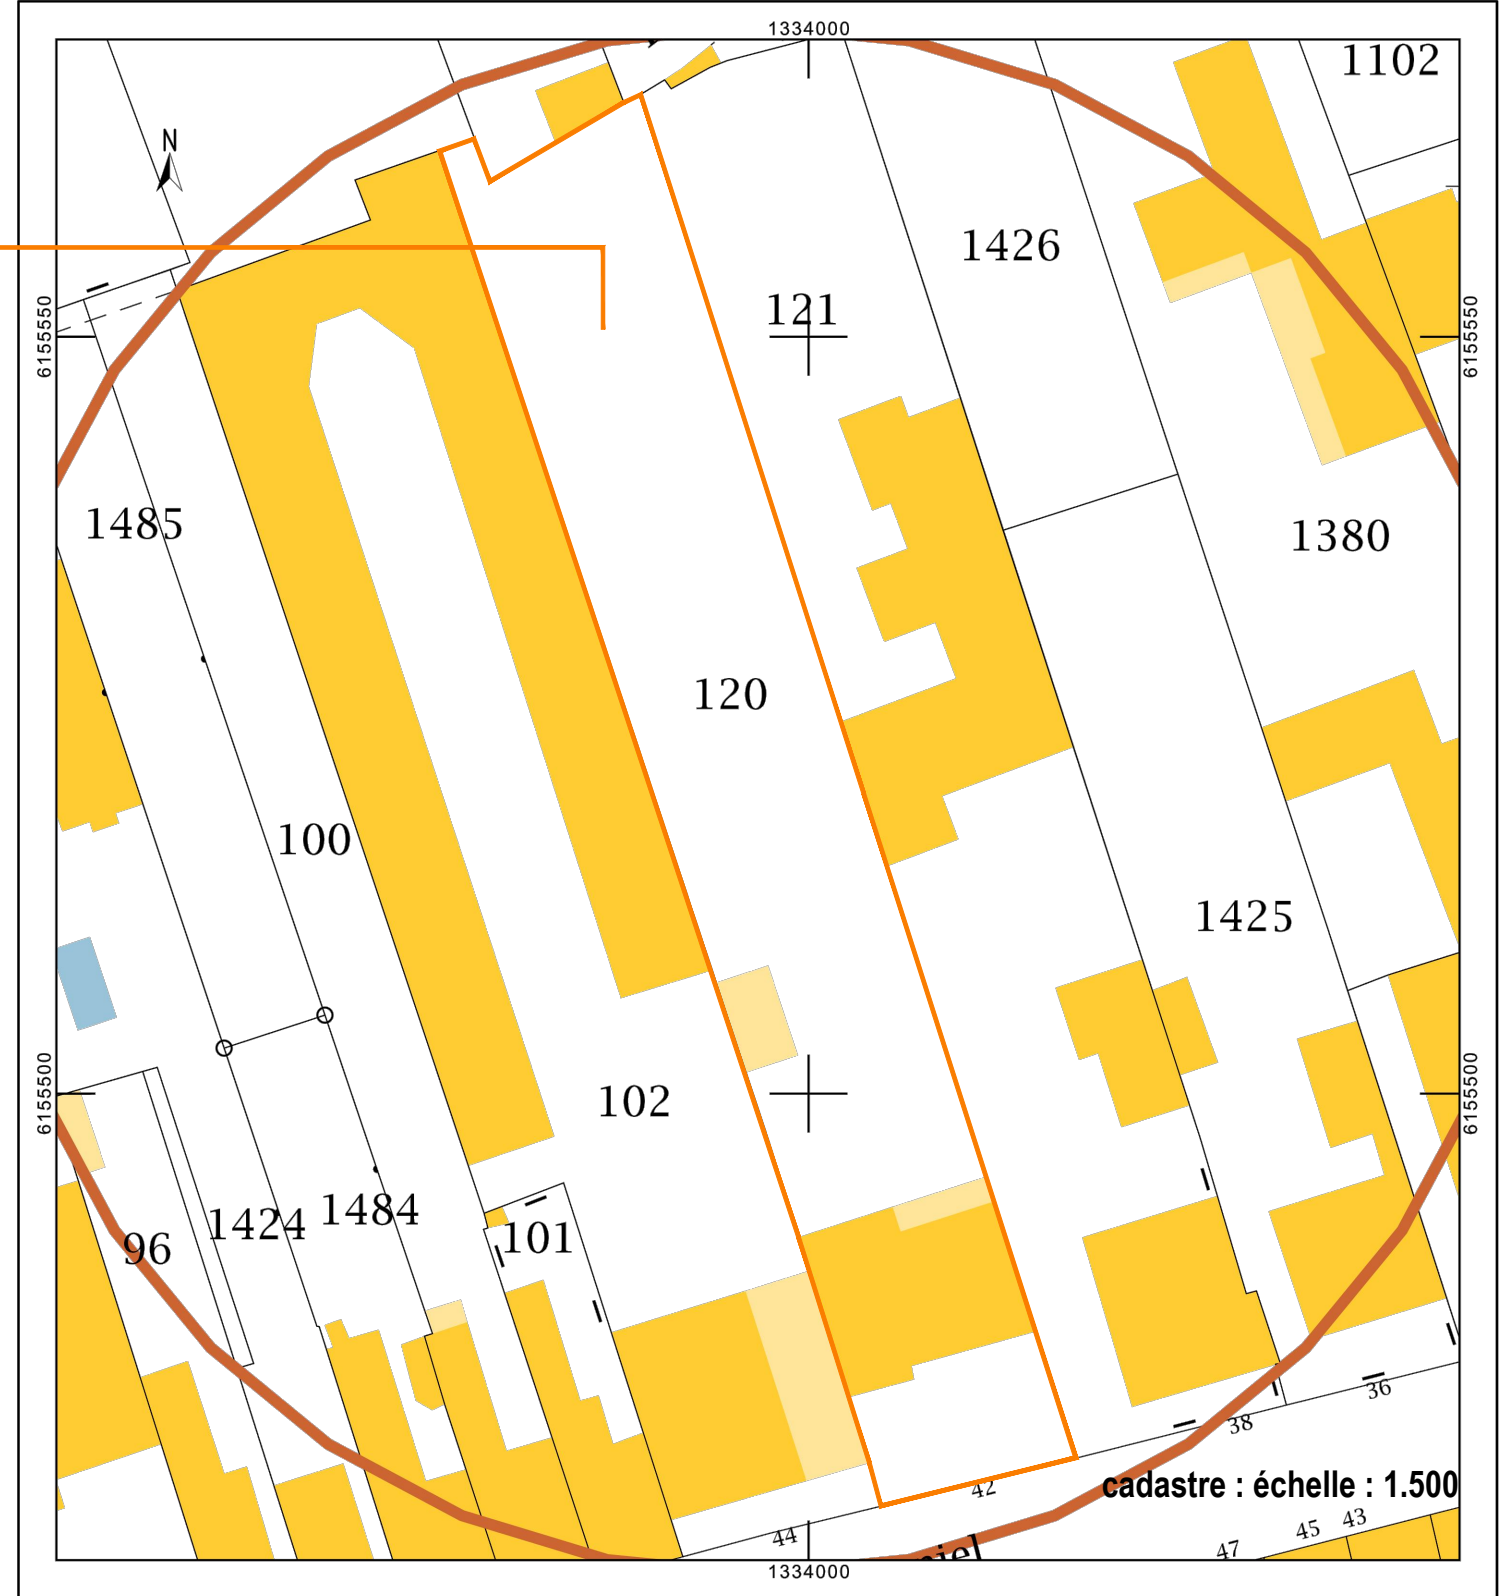

Maison
Daniel Fricaud
 Extension de maison

Maitrise d'ouvrage :
 M. & Mme GENUYT
 ADRESSE DU PROJET:
 42 Rue Daniel Fricaud
 85 100 Les Sables d'Olonne

Maitrise d'œuvre :
 Agence d'architecture
SERIEYS & BARBOTIN
 5 bis avenue Gambetta
 85 000 LA ROCHE SUR YON
 email : architectes.sb@gmail.com

PLAN DE SITUATION



Echelle:
 1/500

27 avril 2022