
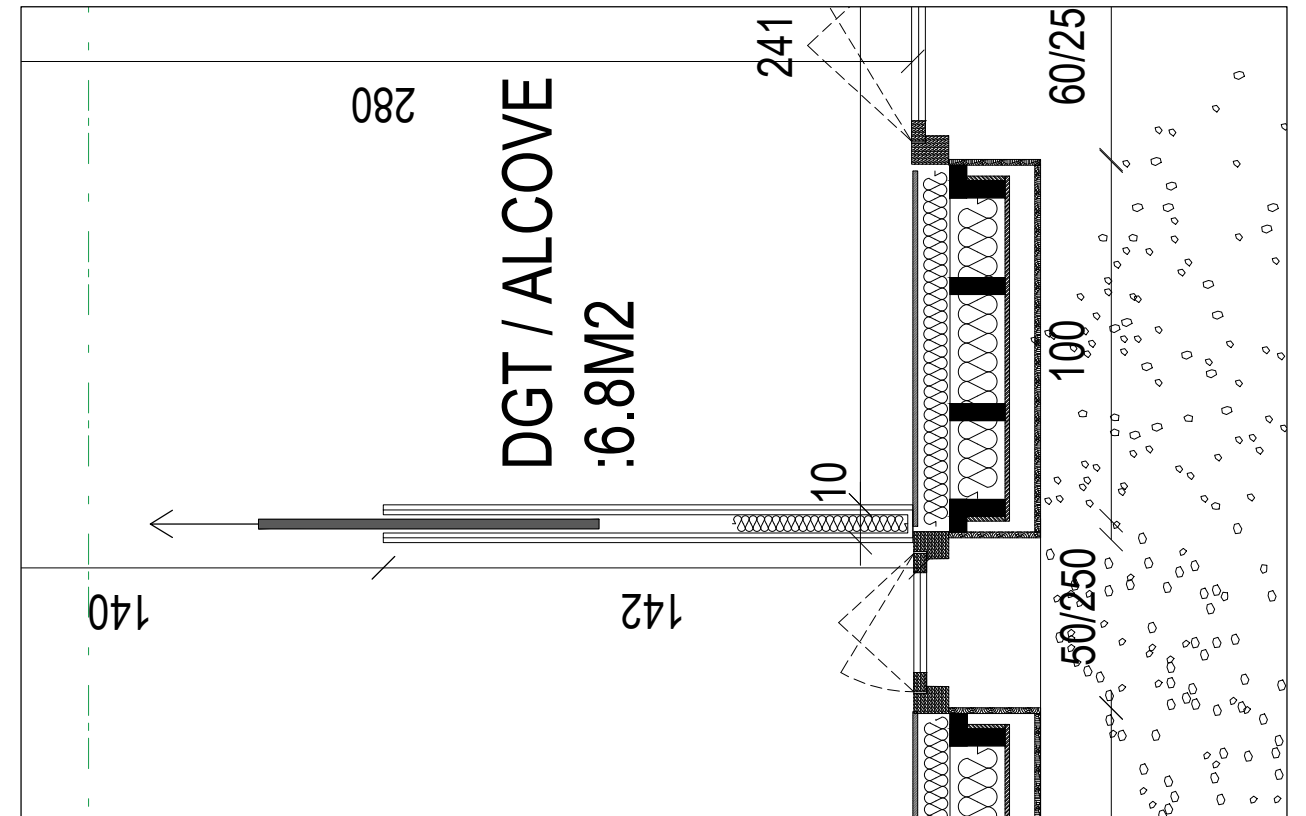


COUPE A.A PROJET
ECHELLE: 1/20

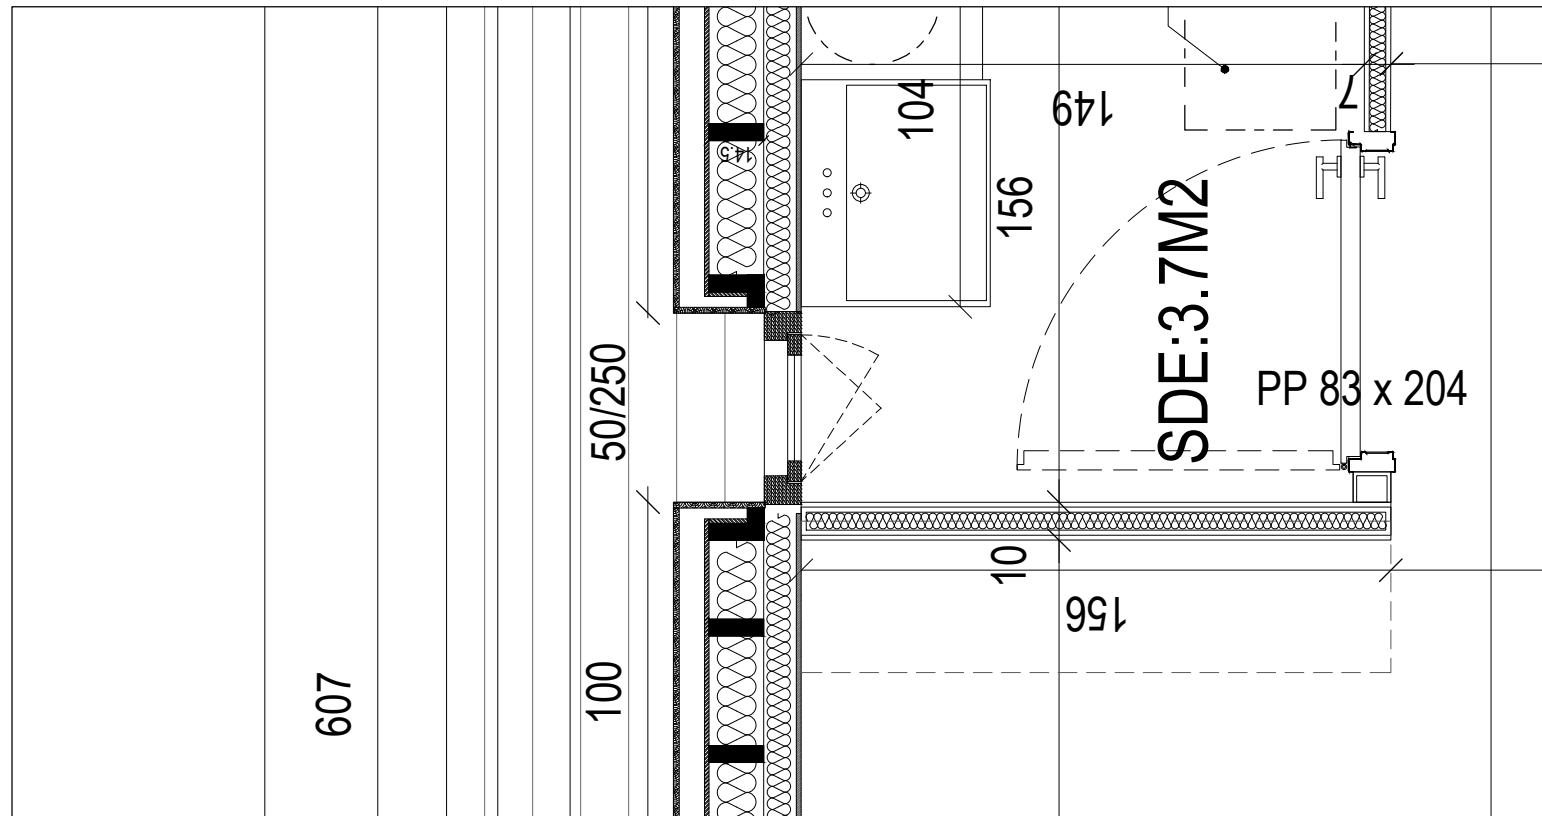

EXTRAIT PLAN
ECHELLE: 1/20