MAITRE D'OUVRAGE :
CCI Vendée
16 Rue Olivier de Clisson
85002 La Roche sur Yon Cedex

ASSISTANT MAITRE D'OUVRAGE
MOTIC
9 Rue des Acacias
44190 Boussay

VENDEE PECHE - Les Sables d'Olonne

MAITRISE D'OEUVRE :

Atelier de l'Ile
Architectes-Paysagistes
13 rue Kerabecam
29 200 BREST
tél : 02 98 43 07 28
E-mail : brest.atile@atile.fr

Archidici
27, bd Aristide Briand
85 000 LA ROCHE SUR YON
tél : 02 51 48 10 10
E-mail : agence@archidici.com

Groupe NOX - TCE
3, bd de Zénith - bât. Arbor Jovis - ZAC Armor
44 821 Saint Herblain cedex
tél : 02 51 78 64 89
E-mail : nantes@groupe-nox.com

BUREAU DE CONTROLE, SPS & OPC :

Socotec bureau de contrôle
42 rue Robert Schuman
85 036 LA ROCHE SUR YON
tél : 02 51 05 47 88

MSB coordinateur sécurité
BP 60211
85 106 Les Sables d'Olonne
tél : 02 51 32 34 43
E-mail : msbsecurite@orange.fr

ORCOS pilote opération
ZI le Séjour
85170 Dompierre sur Yon
tél : 02 51 46 25 95
E-mail : orcos.sm@gmail.com

DESSINATEUR : ArchiDici
DATE : FEVRIER 2019

PLAN MASSE
TRANCHES OPTIONNELLES

DCE

ECHELLE	EMETTEUR	ETAT	TYPE	ZONE	NUMERO	INDICE
1/500	A		P		101 C	

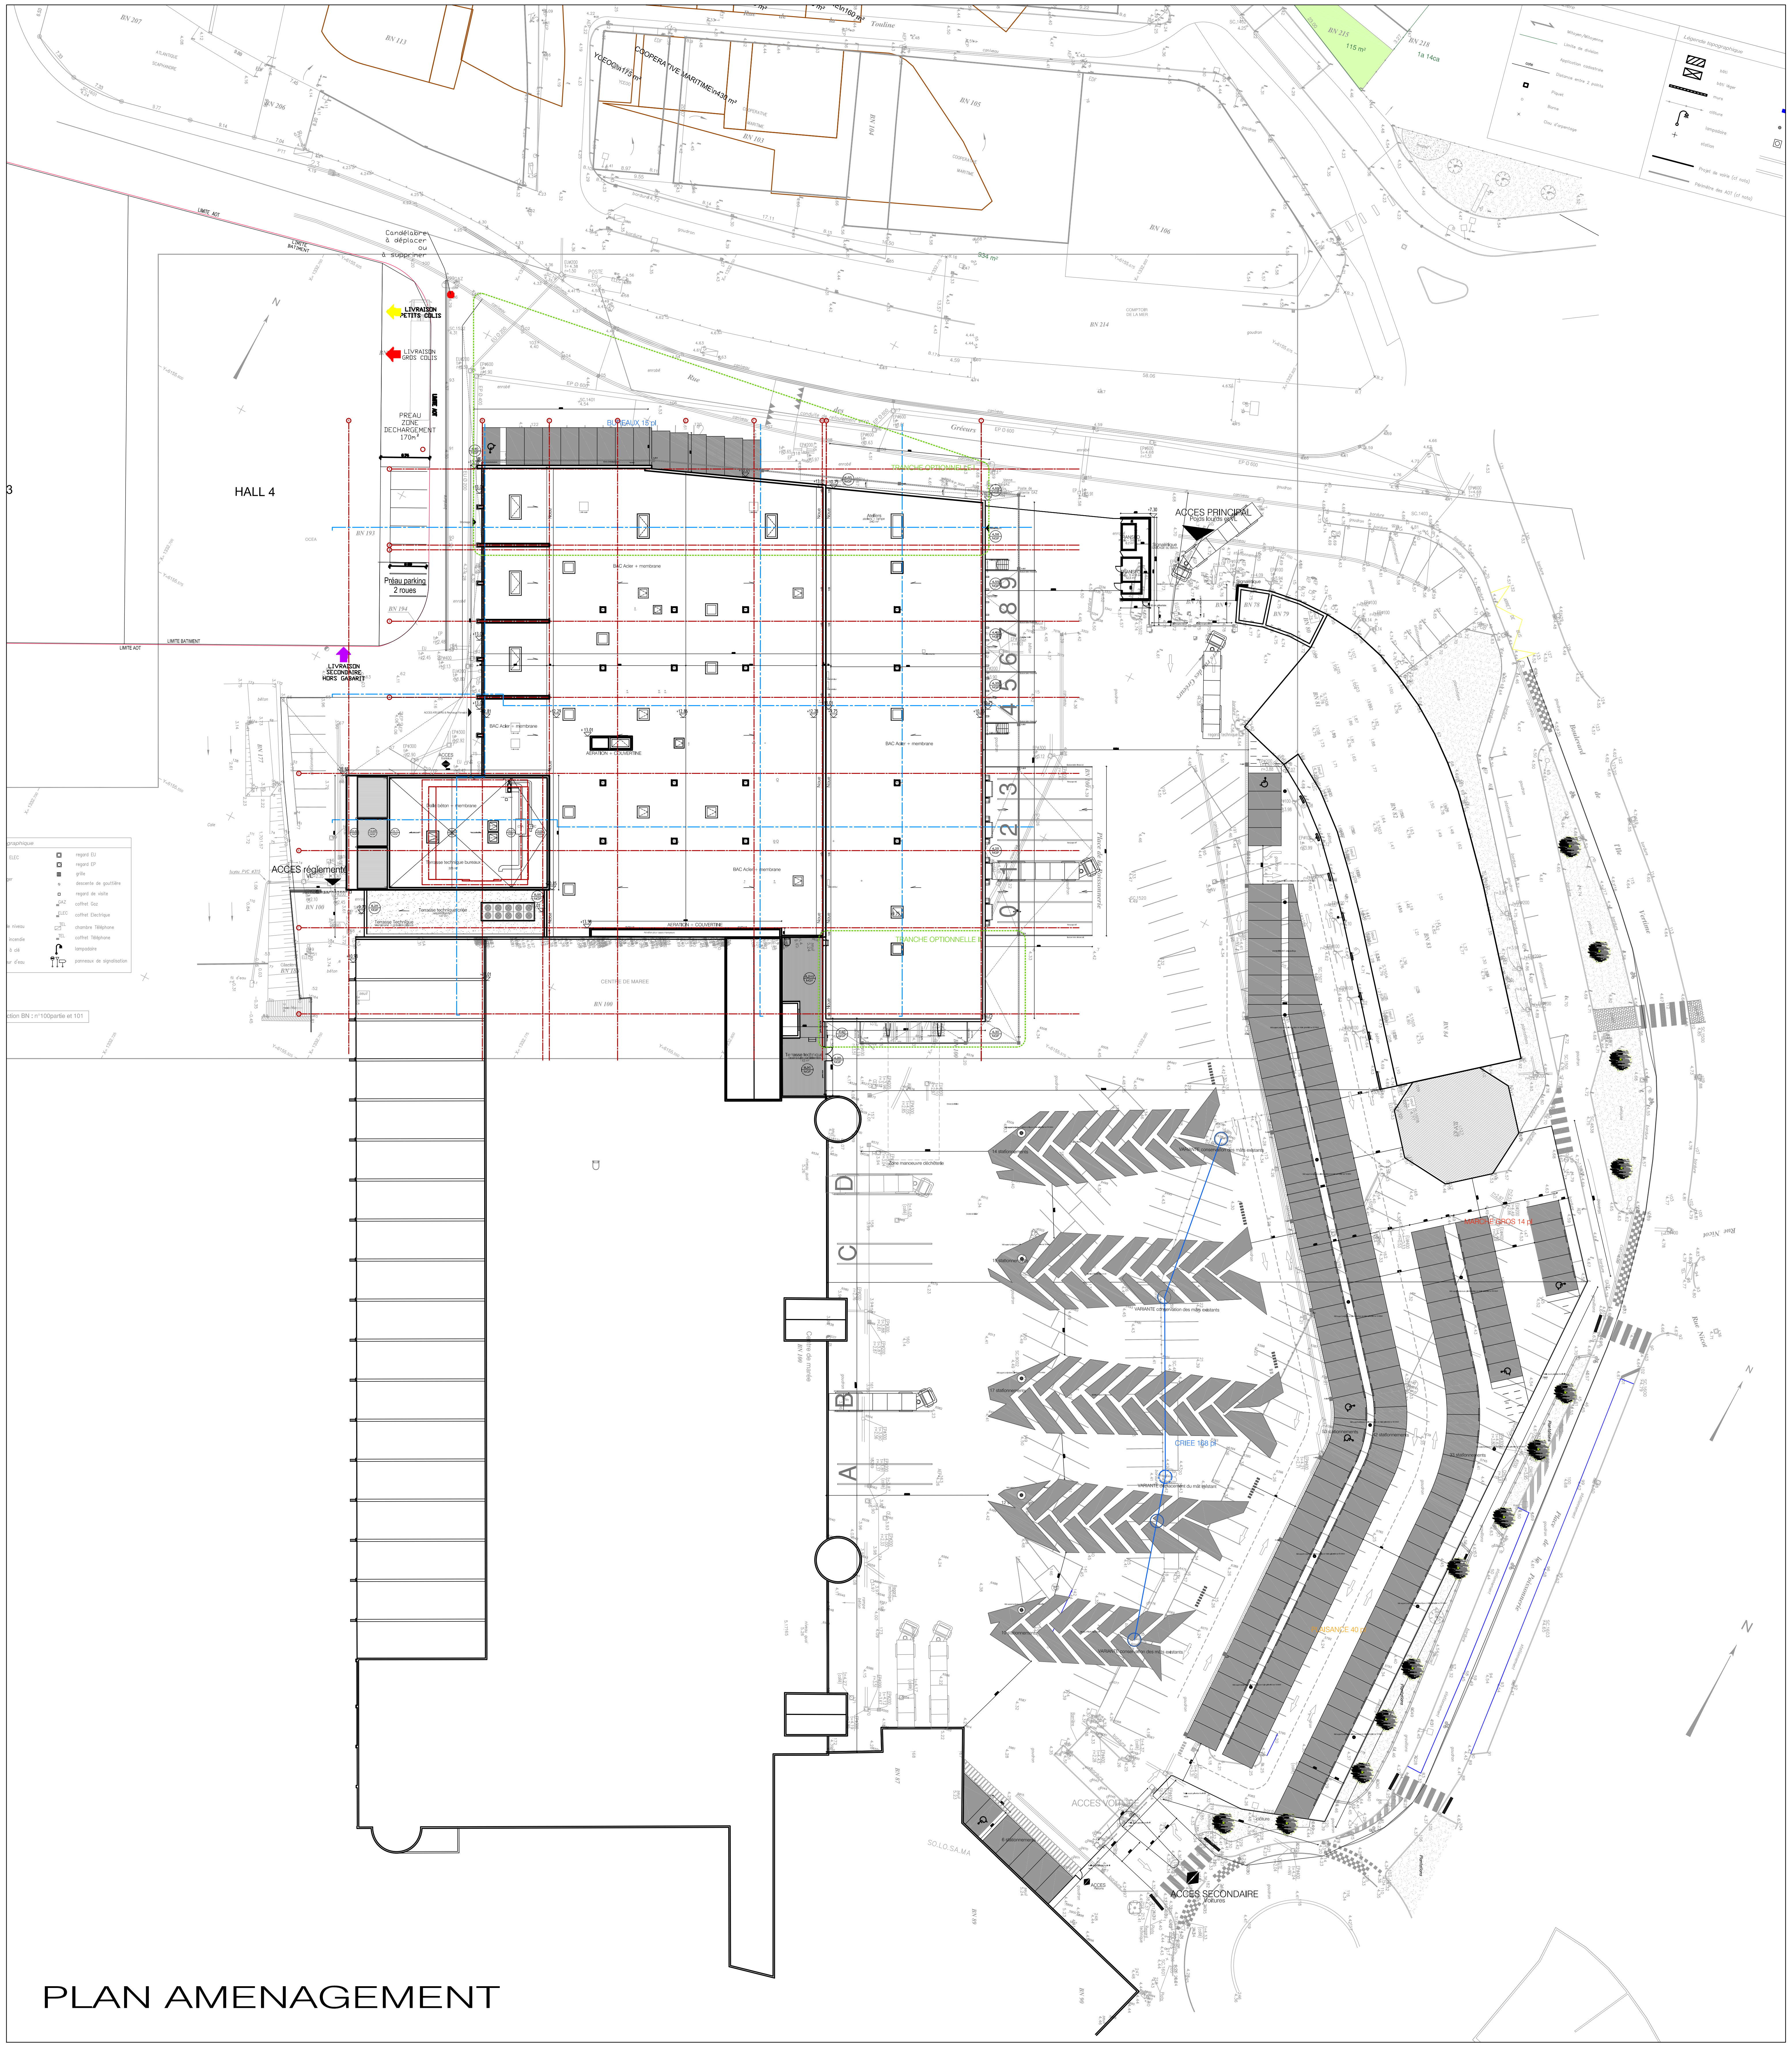
HALL 4
LIVRAISON PETITS COLIS
LIVRAISON GROS COLIS
PREAU ZONE DECHARGEMENT 170m²
Préau parking 2 roues
LIVRAISON SECONDAIRE HORS GABARIT
Candélabre à déplacer ou supprimer
ACCES réglementé
ACCES PRINCIPAL Poids lourds et VL
BUREAUX 15 pl
TRANCHE OPTIONNELLE
CENTRE DE MAREE
A
B
C
D
0 1 2 3 4 5 6 7 8 9
CRIEE 168 pl
MAREYEURS 14 pl
PLAISANCE 40 pl
ACCES SECONDAIRE Voitures
COOPERATIVE MARITIME
N

PLAN AMENAGEMENT