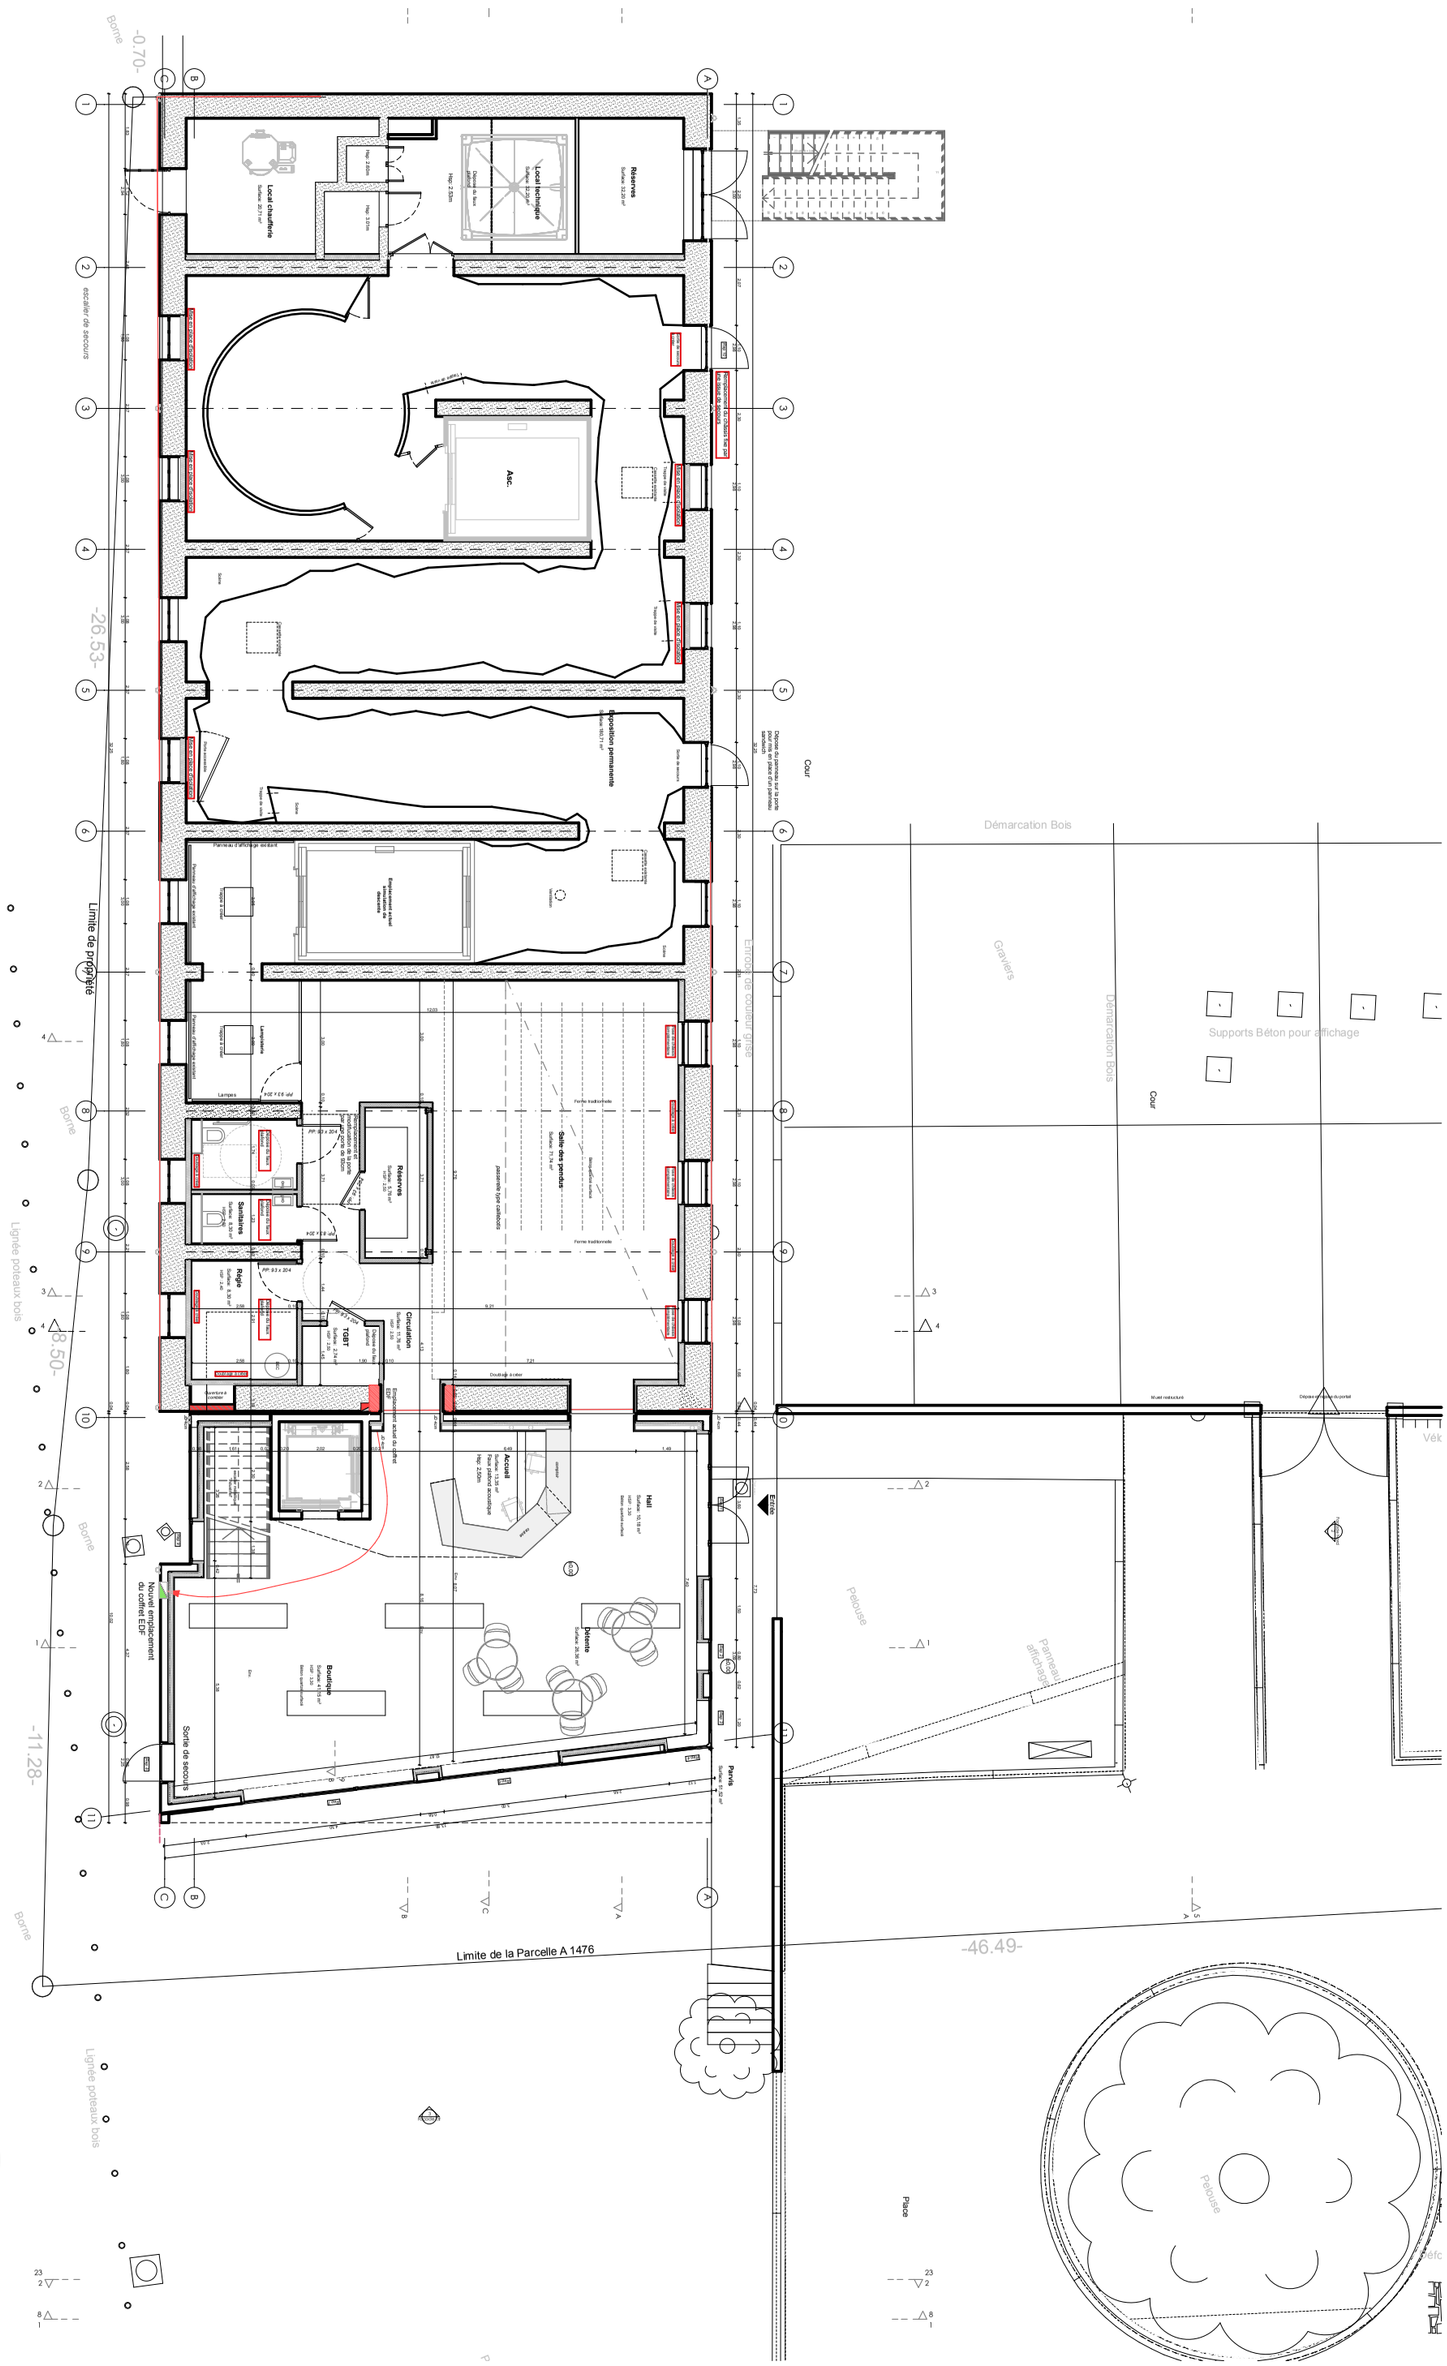

PRO 138

Extension, renouvellement de la scénographie de l'exposition permanente et amélioration de la performance énergétique du Centre Minier de Faymoreau

PLAN NIVEAU 0 - 1/150

02

Octobre 2016