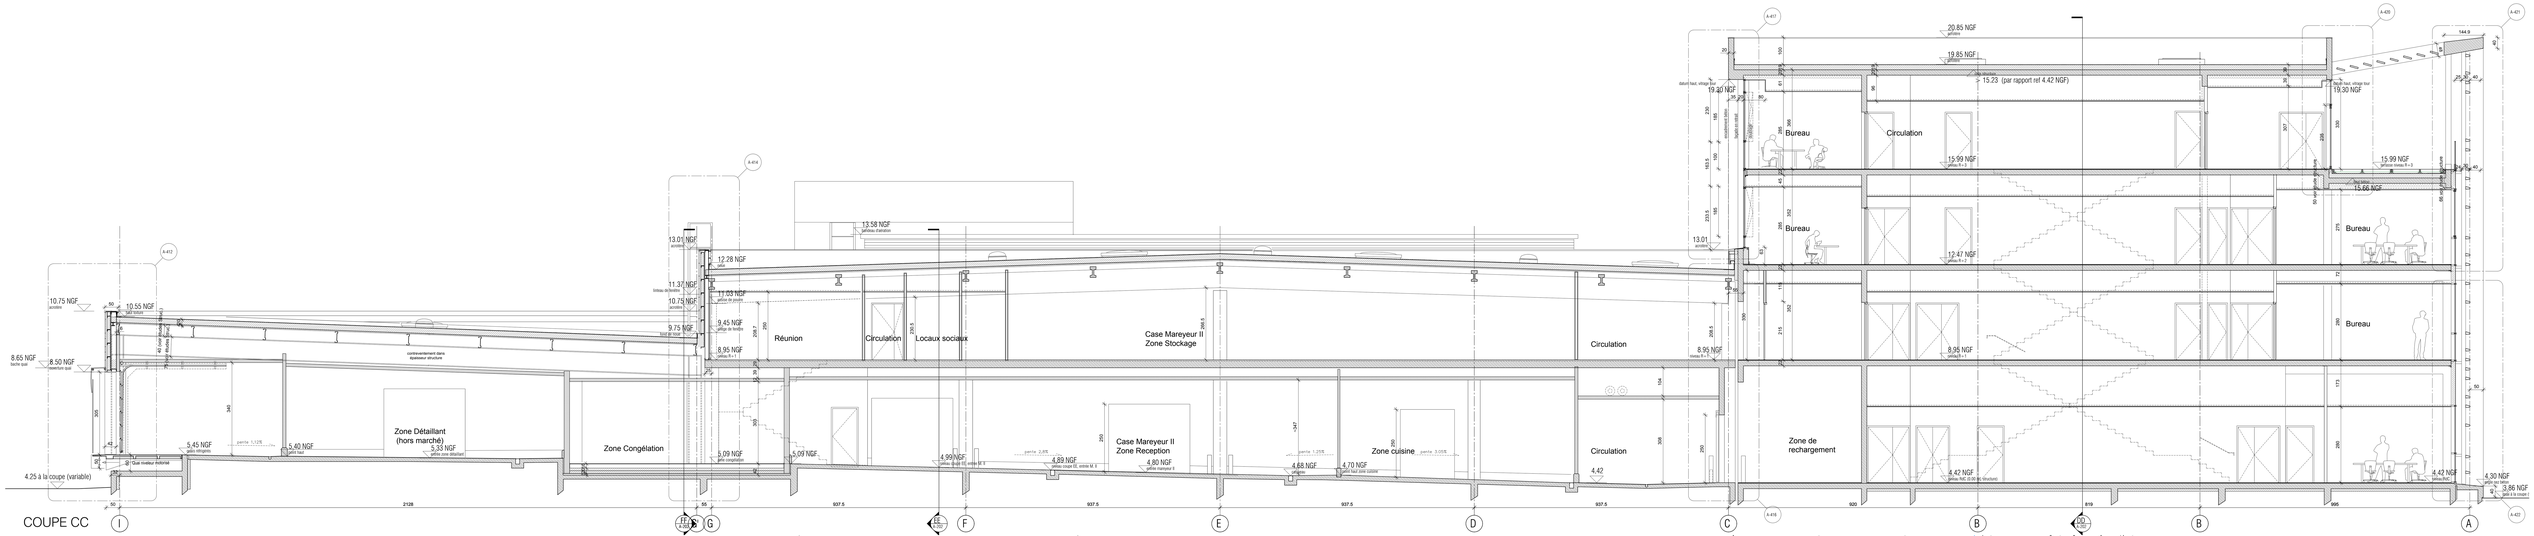

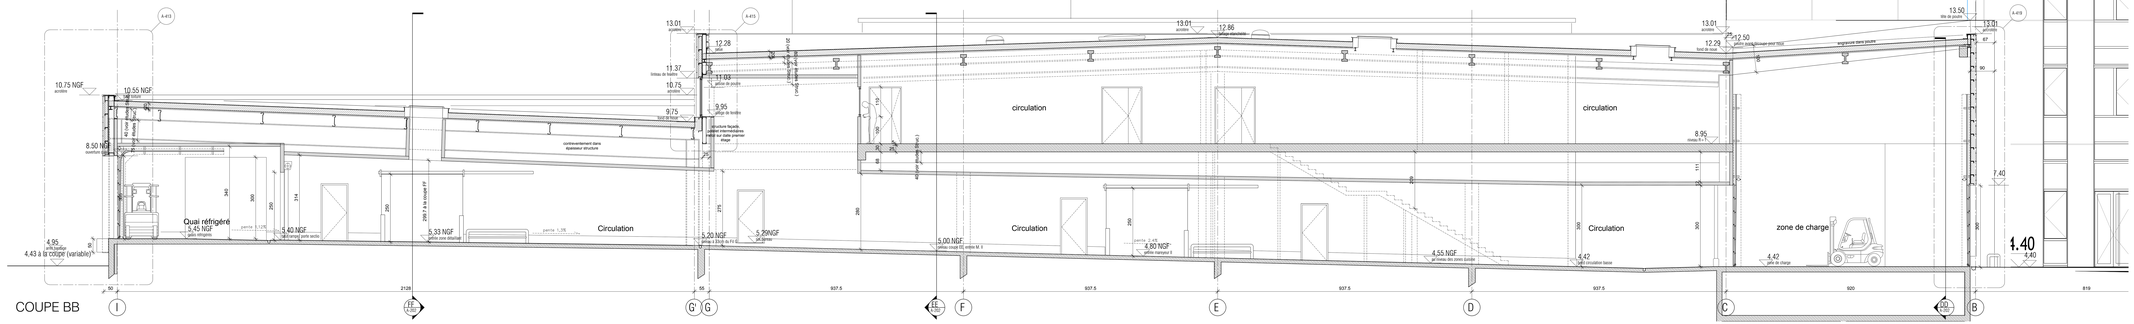

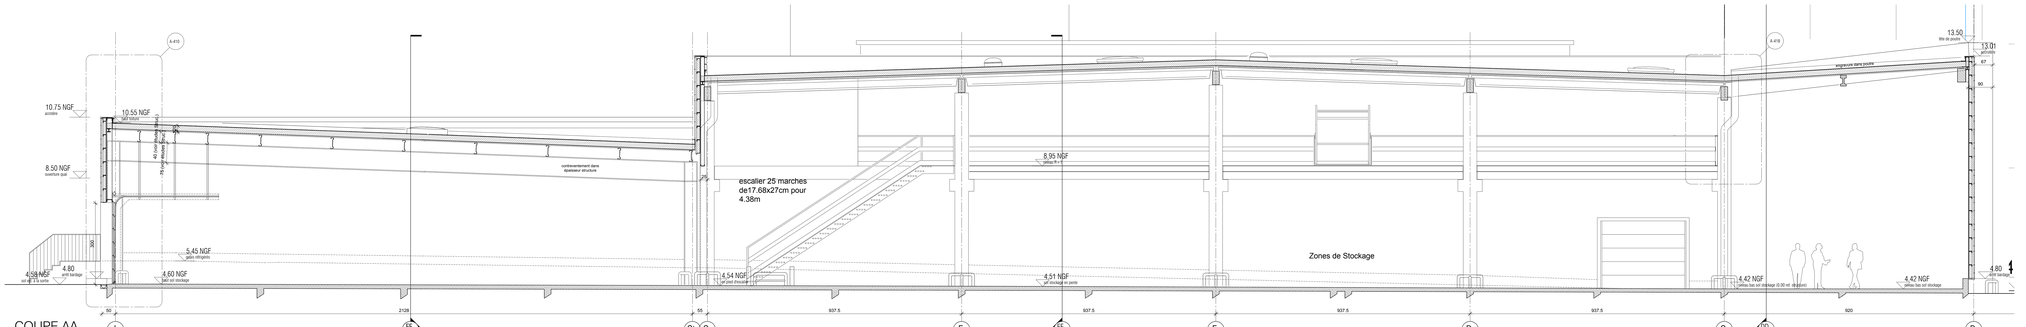

COUPE CC

A-412
10.75 NGF
acrotère
10.55 NGF
haut toiture
8.65 NGF
bache quai
8.50 NGF
ouverture quai
40 (voir études Struc.)
75 (voir études Struc.)
contreventement dans épaisseur structure
305
340
Zone Détaillant (hors marché)
5.45 NGF
quais réfrigérés
pente 1,12%
5.40 NGF
point haut
5.33 NGF
entrée zone détaillant
Quai niveleur motorisé
4.25 à la coupe (variable)
Zone Congélation
A-414
13.01 NGF
acrotère
12.28 NGF
noue
11.37 NGF
linteau de fenêtre
11.03 NGF
assise de poutre
10.75 NGF
acrotère
9.75 NGF
fond de noue
9.45 NGF
allège de fenêtre
8.95 NGF
niveau R+1
5.09 NGF
zone congélation
Réunion
Circulation
Locaux sociaux
13.58 NGF
bandeau d'aération
Case Mareyeur II
Zone Stockage
Case Mareyeur II
Zone Reception
4.99 NGF
niveau coupe EE, entrée M. II
pente 2,8%
4.89 NGF
niveau coupe EE, entrée M. II
4.80 NGF
entrée mareyeur II
pente 1.25%
4.68 NGF
caniveau
4.70 NGF
point haut zone cuisine
Zone cuisine
pente 3.05%
Circulation
4,42
A-417
20.85 NGF
acrotère
19.85 NGF
acrotère
15.23 (par rapport ref 4.42 NGF)
datum haut, vitrage tour
19.30 NGF
encadrement béton
façade en retrait
doublage
Bureau
Circulation
15.99 NGF
niveau R+3
Bureau
12.47 NGF
niveau R+2
8.95 NGF
niveau R+1
Zone de rechargement
4.42 NGF
niveau RdC (0.00 ref. structure)
A-420
datum haut, vitrage tour
19.30 NGF
15.99 NGF
terrasse niveau R+3
haut béton
15.66 NGF
50 voir étude structure
66 voir étude structure
Bureau
Bureau
4.42 NGF
niveau RdC
A-421
144.9
4.30 NGF
angle nez béton
3.86 NGF
quai à la coupe
A-416
A-422
50
2128
FF A-202
55
937.5
EE A-202
920
819
DD A-202
995
I
G'
G
F
E
D
C
B
B
A

COUPE BB

A-413
10.75 NGF
acrotère
10.55 NGF
haut toiture
8.50 NGF
ouverture quai
4.95
arrêt bardage
4,43 à la coupe (variable)
Quai réfrigéré
5.45 NGF
quais réfrigérés
pente 1,12%
5.40 NGF
haut rampe/ porte sectio
299.7 à la coupe FF
5.33 NGF
entrée zone détaillant
pente 1,3%
Circulation
contreventement dans épaisseur structure
A-415
13.01
acrotère
12.28
noue
11.37
linteau de fenêtre
11.03
assise de poutre
10.75
acrotère
9.75
fond de noue
9.95
allège de fenêtre
structure façade, potelet intermédiaires métal sur dalle premier étage
20 (voir études Struc.)
80 (voir études Struc.)
5.20 NGF
niveau à 33cm du Fil G
5.29NGF
sol bureau
13.01
acrotère
12.86
faîtage étanchéité
circulation
circulation
40 (voir études Struc.)
Circulation
5.00 NGF
niveau coupe EE, entrée M. II
pente 2.4%
4.80 NGF
entrée mareyeur II
4.55 NGF
au niveau des zones cuisine
Circulation
4.42
bord circulation basse
13.01
acrotère
12.29
fond de noue
12.50
poutre avant découpe pour noue
engravure dans poutre
8.95
niveau R+1
zone de charge
4.42
zone de charge
13.50
tête de poutre
13.01
acrotère
A-419
7,40
4.40
4,40
50
2128
FF A-202
55
937.5
920
819
I
G'
G
F
E
D
C
DD A-202
B

COUPE AA

A-410
10.75 NGF
acrotère
10.55 NGF
haut toiture
8.50 NGF
ouverture quai
40 (voir études Struc.)
75 (voir études Struc.)
contreventement dans épaisseur structure
5.45 NGF
quais réfrigérés
4.58 NGF
sol ext. à la sortie
4.80
arrêt bardage
4.60 NGF
haut sol stockage
escalier 25 marches de17.68x27cm pour 4.38m
4.54 NGF
en pied d'escalier
8.95 NGF
niveau R+1
4.51 NGF
sol stockage en pente
Zones de Stockage
A-418
engravure dans poutre
13.50
tête de poutre
13.01
accrotère
4.42 NGF
niveau bas sol stockage (0.00 ref. structure)
4.42 NGF
niveau bas sol stockage
4.80
arrêt bardage
50
2128
FF A-202
55
937.5
EE A-202
920
I
G'
G
F
E
D
C
DD A-202
B

MAITRE D'OUVRAGE :
CCI Vendée
16 Rue Olivier de Clisson
85002 La Roche sur Yon Cedex

ASSISTANT MAITRE D'OUVRAGE
MOTIC
9 Rue des Acacias
44190 Boussay

VENDEE PECHE - Les Sables d'Olonne

MAITRISE D'OEUVRE :

Atelier de l'Ile
Architectes-Paysagistes
13 rue Kerabecam
29 200 BREST
tél : 02 98 43 07 28
E-mail : brest.atile@atile.fr

Archidici
27, bd Aristide Briand
85 000 LA ROCHE SUR YON
tél : 02 51 48 10 10
E-mail : agence@archidici.com

Groupe NOX - TCE
3, bd de Zénith - bât. Arbor Jovis - ZAC Amor
44 821 Saint Herblain cedex
tél : 02 51 78 64 89
E-mail : nantes@groupe-nox.com

BUREAU DE CONTROLE, SPS & OPC :

Socotec bureau de contrôle
42 rue Robert Schuman
85 036 LA ROCHE SUR YON
tél : 02 51 05 47 88

MSB coordinateur sécurité
BP 60211
85 106 Les Sables d'Olonne
tél : 02 51 32 34 43
E-mail : msbsecurite@orange.fr

ORCOS pilote opération
ZI le Séjour
85170 Dompierre sur Yon
tél : 02 51 46 25 95
E-mail : orcos.sm@gmail.com

DESSINATEUR : ArchiDici
DATE : FEVRIER 2019

COUPE
AA - BB - CC

DCE

ECHELLE	EMETTEUR	ETAT	TYPE	ZONE	NUMERO	INDICE
1/100	A		C	T	201	