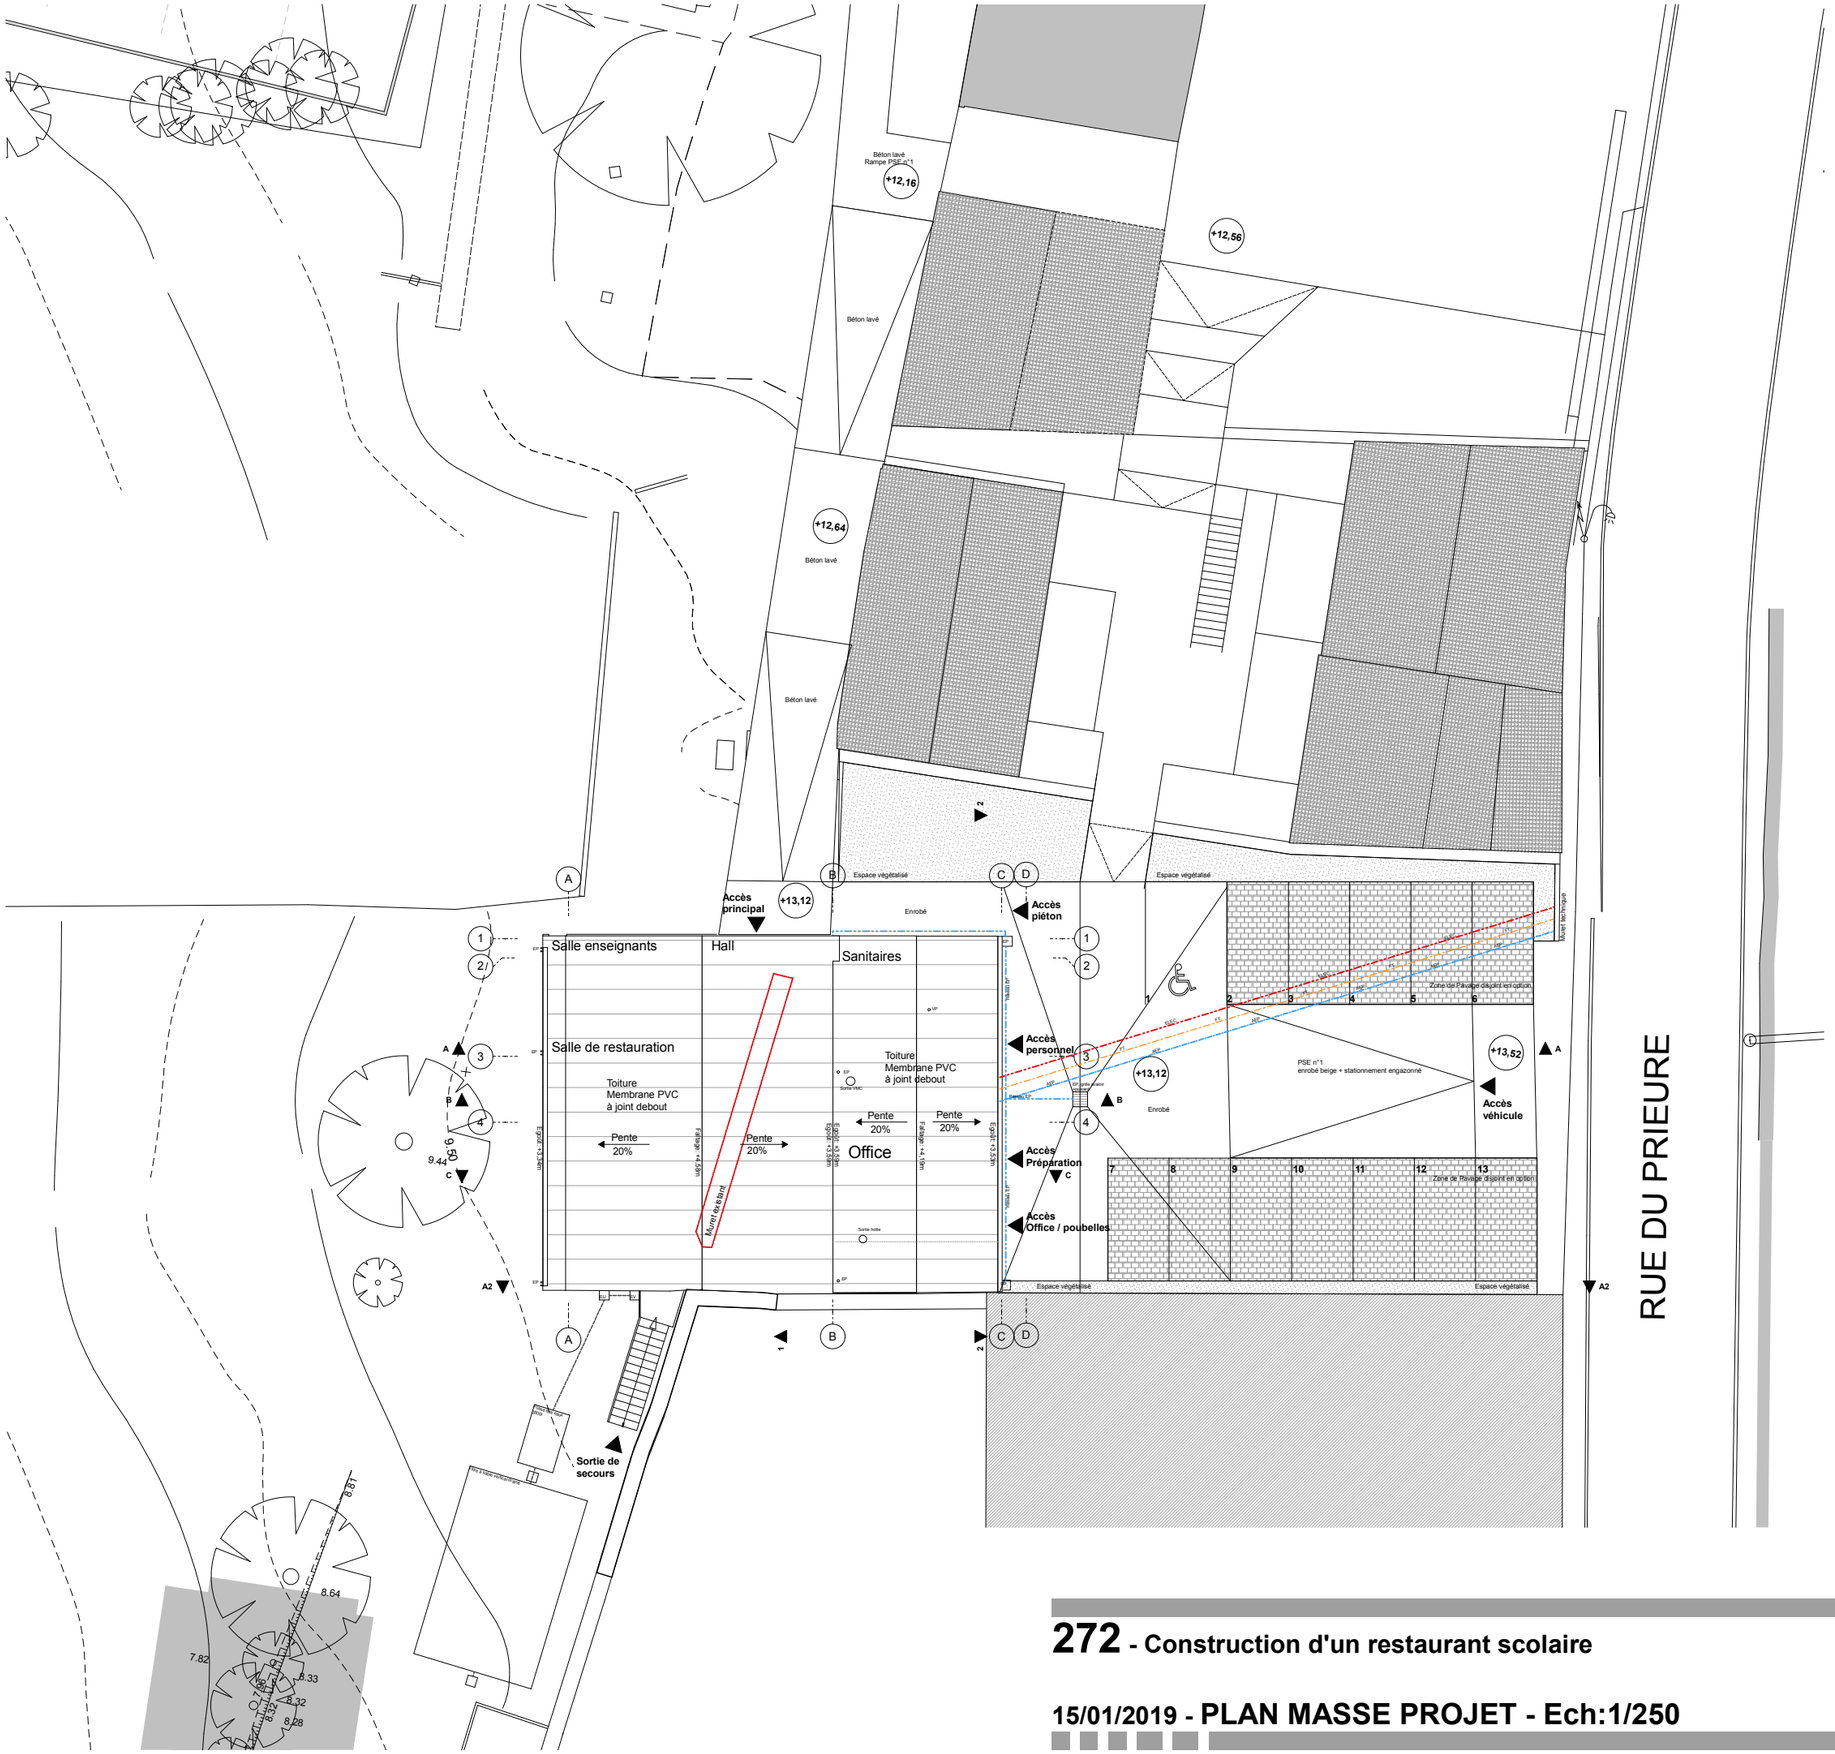

04

272 - Construction d'un restaurant scolaire

15/01/2019 - PLAN MASSE PROJET - Ech:1/250

Indice : X - 1-16/01/2019

APD