MAITRE D'OUVRAGE :

La Roche-sur-Yon Agglomération

54, Rue René Goscinny
85 000 La Roche-sur-Yon
Tél : 02 51 05 57 79

Multi-accueil - La Roche-sur-Yon

MAITRISE D'OEUVRE :

A r c h i d i c i
W. Leuplas - G. Nouvellon
27, bd Aristide Briand
85 000 LA ROCHE SUR YON
tél : 02 51 48 10 10
E-mail : agence@archidici.com

AEB - Economiste
4 rue de Grissais - Bâtiment A
85200 Fontenay Le Comte
Tél : 02 5150 29 84
E-mail : aebvendee@orange.fr

AREA ETUDES - Fluides
22 Impasse Jeanne Dieulafoy
85003 La Roche sur Yon
tél : 02 51 37 48 88
E-mail : areaelr.bet@orange.fr

SERBA NOVAM/OCE - Structures & VRD
1 rue Newton - BP 639
85306 Challans Cedex
tél : 02 51 93 08 52
E-mail : serba85@serba.fr

AREA CANOPEE- HQE
32 Boulevard Vincent Gâche
44 200 Nantes
tél : 02 40 32 57 98
E-mail : contact@areacanopee.fr

SERDB - Acousticien
5, avenue Jules Verne
44 230 SAINT-SEBASTIEN sur LOIRE
tél : 02 40 34 11 22 - fax : 02 40 34 01 02
E-mail : contact@serdb.com

INTERVENANTS EXTERIEURS :

// - BUREAU DE CONTROLE
BTP CONSULTANTS
Zac La Fleurlaye - 9 rue Alessandro Volta
44 470 Carquefou

// - COORDONNATEUR SPS
BTP CONSULTANTS
Zac La Fleurlaye - 9 rue Alessandro Volta
44 470 Carquefou

DESSINATEUR : ARCHIDICI — DATE : Septembre 2017

PLAN DES FACADES

DCE

ECHELLE	EMETTEUR	TYPE	ZONE	NUMERO	INDICE
1/100ème	A	F	-	301	-

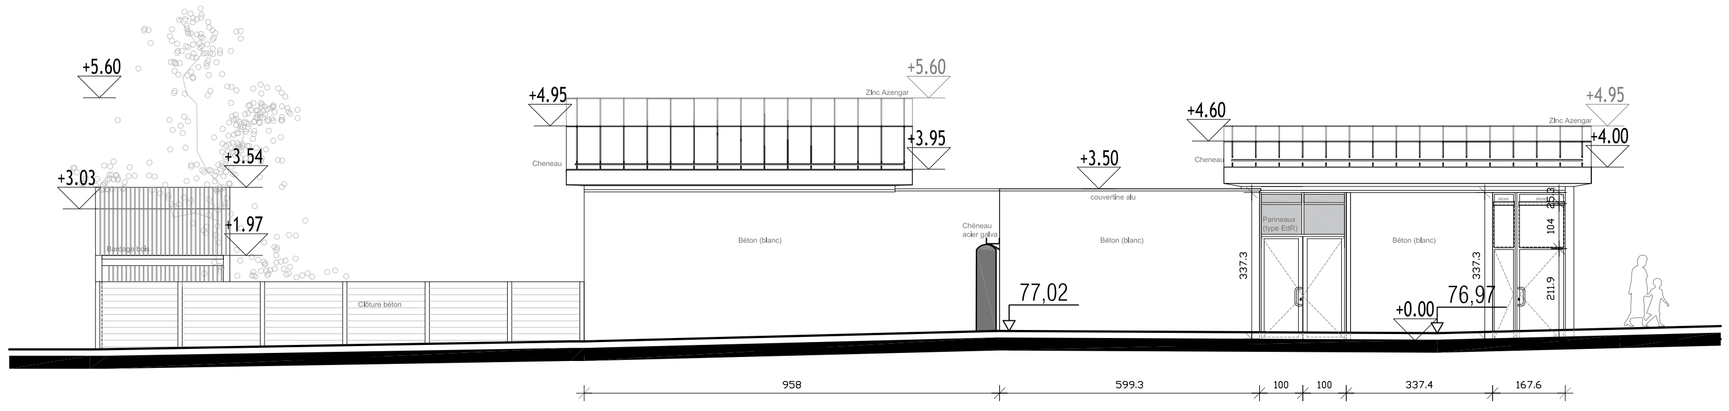

Façade Ouest

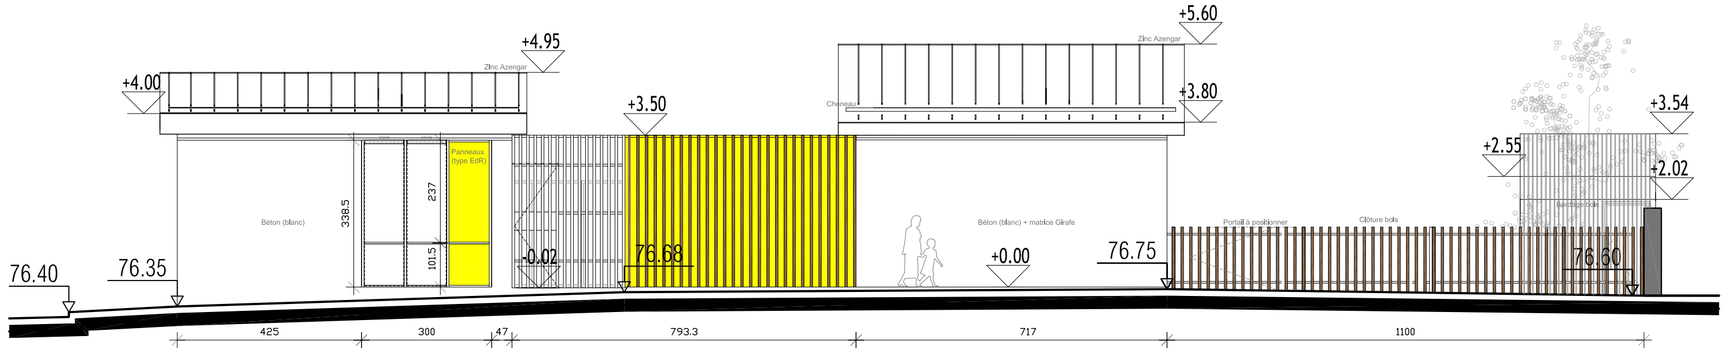

Façade Est

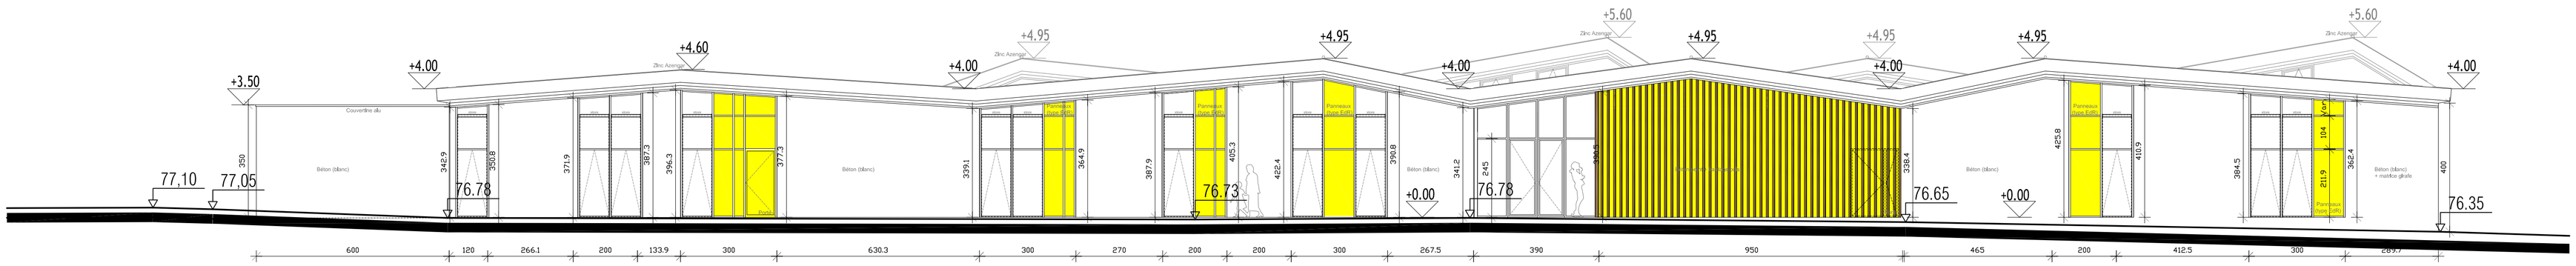

Façade Sud

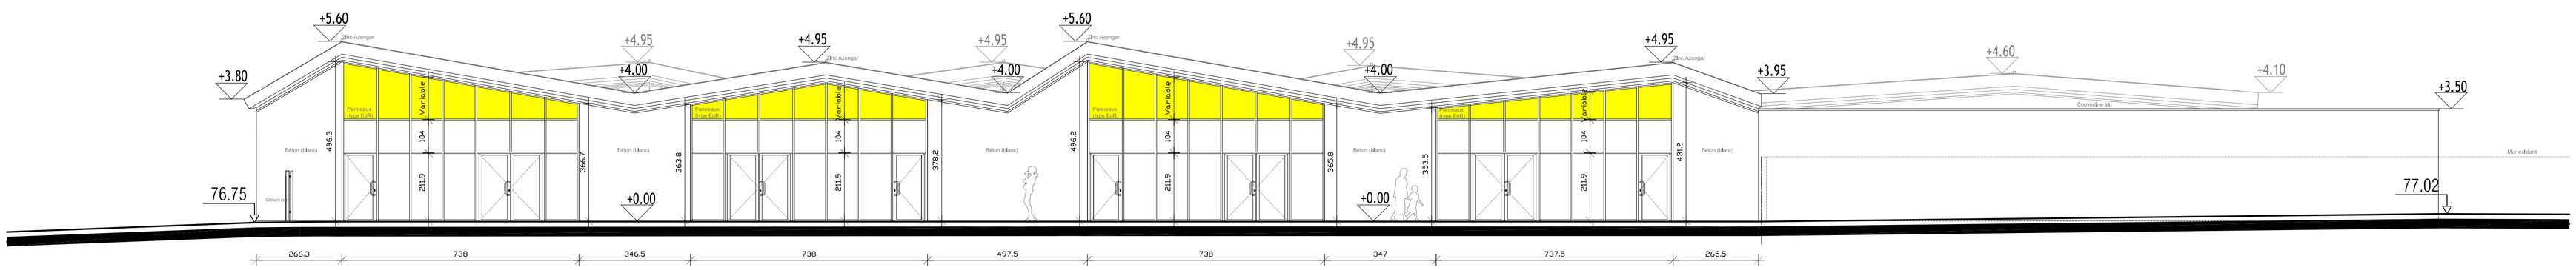

Façade Nord