




COUPE LONGITUDINALE PAYSAGERE 1/200

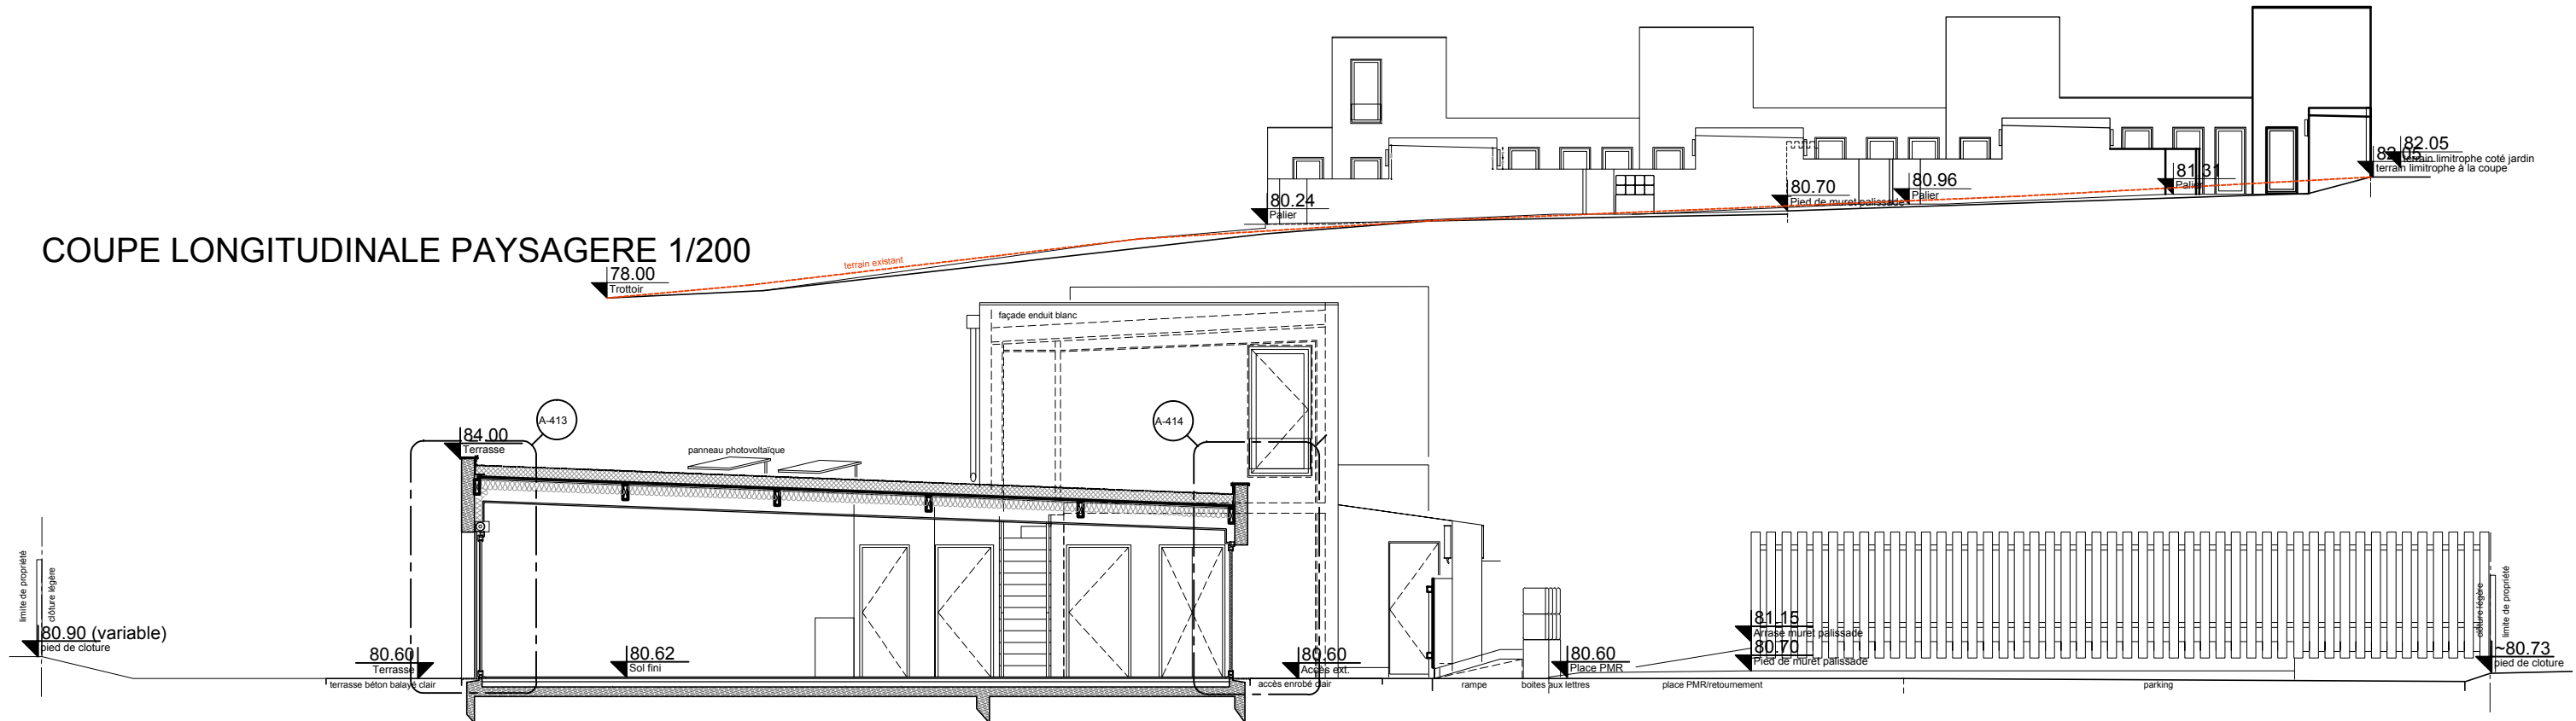

COUPE TRANSVERSALE - AA

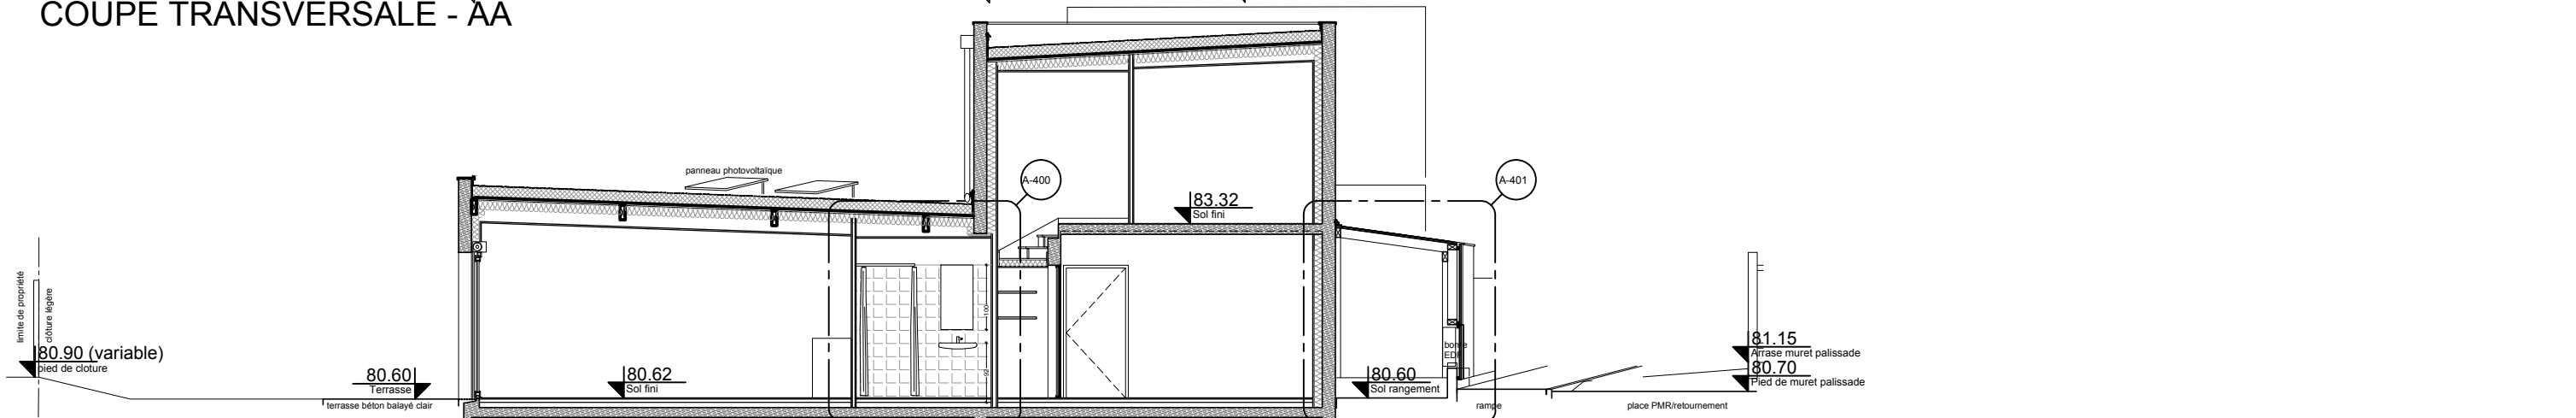

COUPE TRANSVERSALE - BB

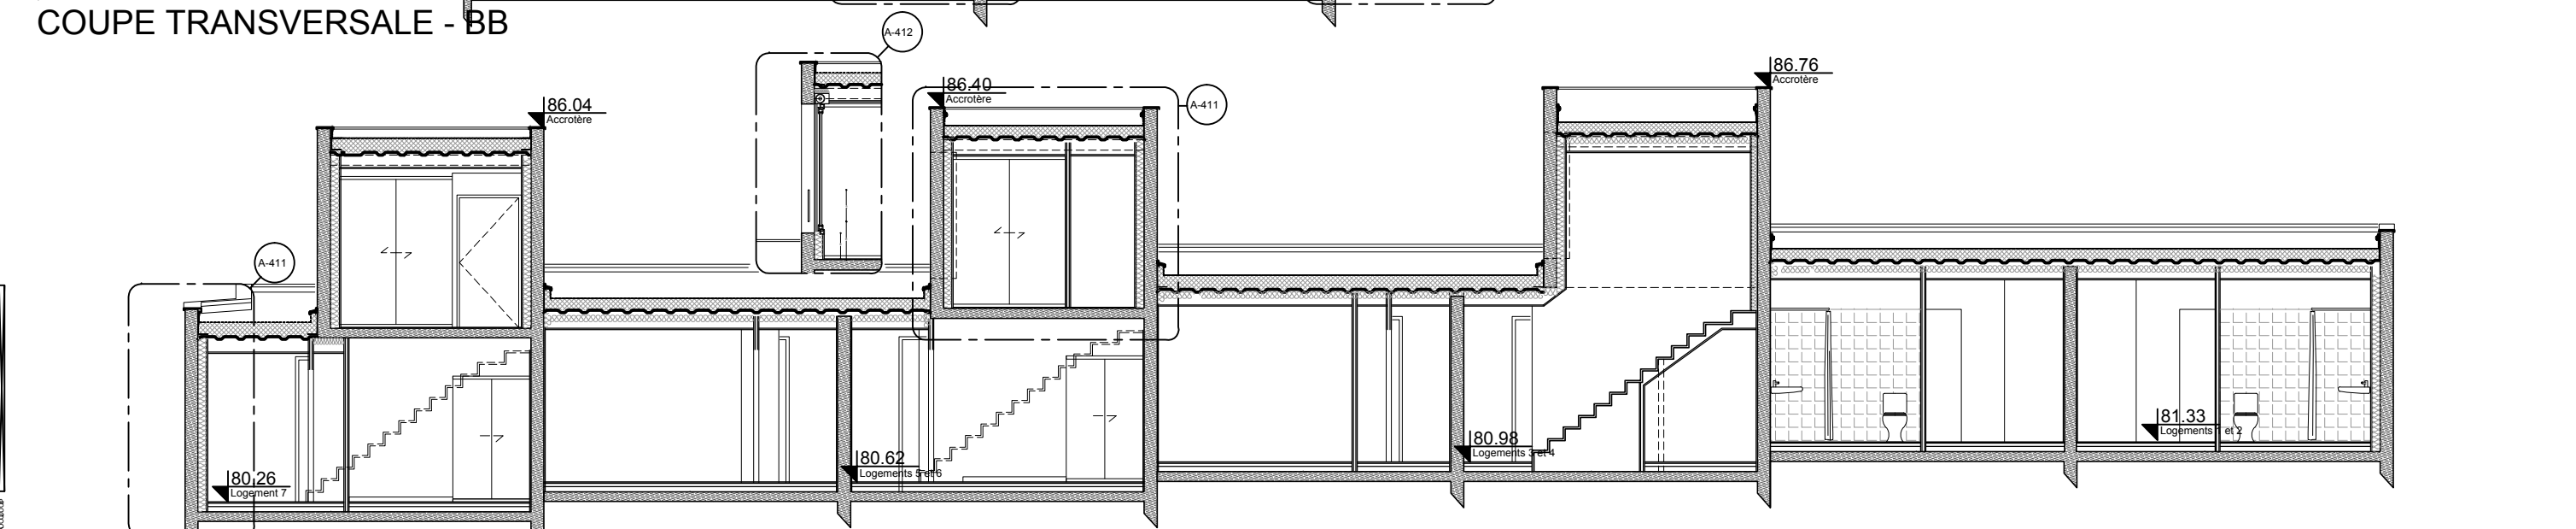

COUPE LONGITUDINALE - CC

