


**\_Coupe AA projetée**  
1/50

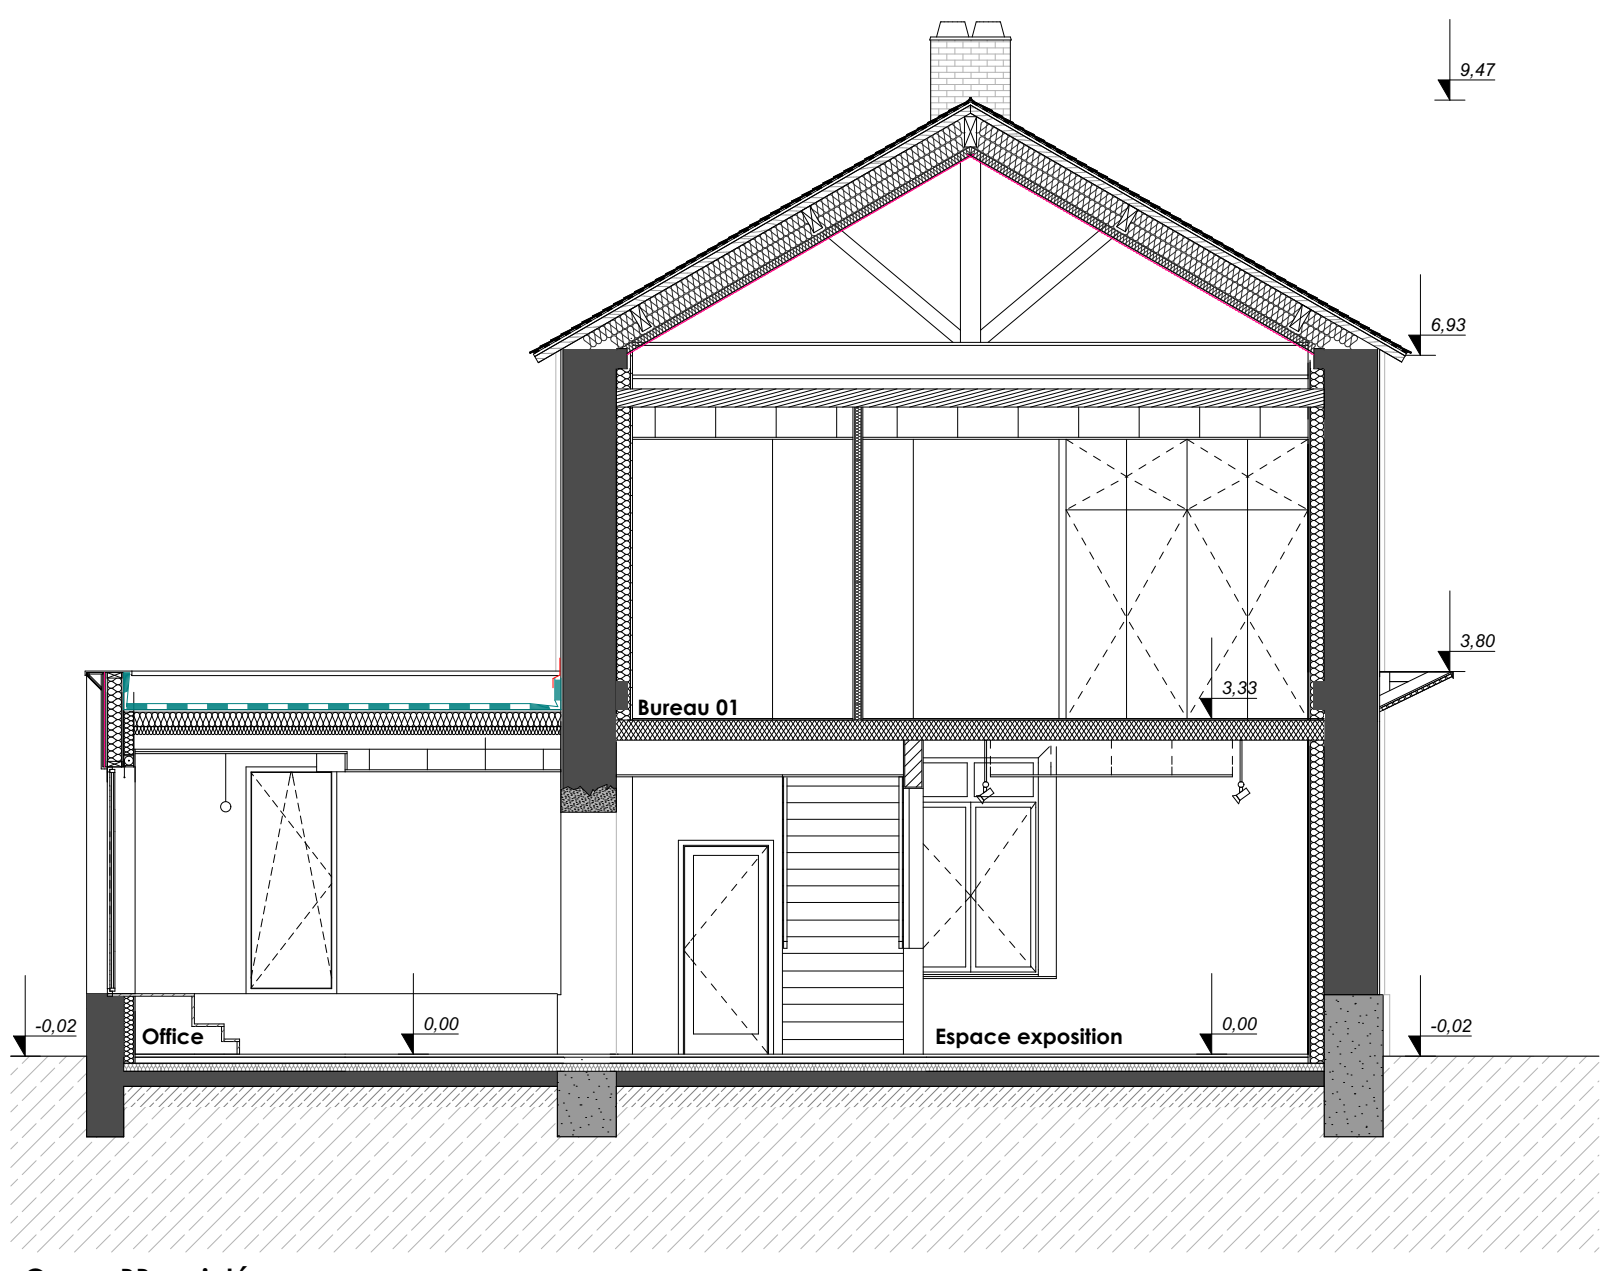

**\_Coupe BB projetée**  
1/50

Ces documents sont la propriété intellectuelle de l'agence LM Architecte, L. Maudet - architecte HMONP. Ils ne peuvent en aucun cas être utilisés ou communiqués à des tiers sans notre autorisation écrite (art.543 du code civil). Les présents plans sont exclusivement destinés à la présentation d'une esquisse. Ils ne sont pas des plans d'exécution et ne peuvent donc en aucun cas être utilisés pour réaliser la construction.

**REHABILITATION ET EXTENSION DE L'OFFICE DE  
TOURISME DANS L'ANCIENNE GARE AIZENAY**  
85190 AIZENAY

**Maître d'Ouvrage:**  
Communauté de Commune de Vie et Boulogne  
24, rue des Landes  
85170 Le Poiré-sur-Vie

**LM Architecte**  
Léa Maudet Architecte HMONP  
36, route des Sablons  
44830 Bouaye  
email/maudet.architecte@gmail.com  
por/06.33.30.32.27

Coupes						
N°Affaire	Emetteur	Date	Echelle	N°Plan	Révision	
93 AIZ		28/04/2022	1:75			