


- 5. OPEN SPACE
- 6. BUREAU
- 7. SALLE DE REUNION
- 8. TISANERIE

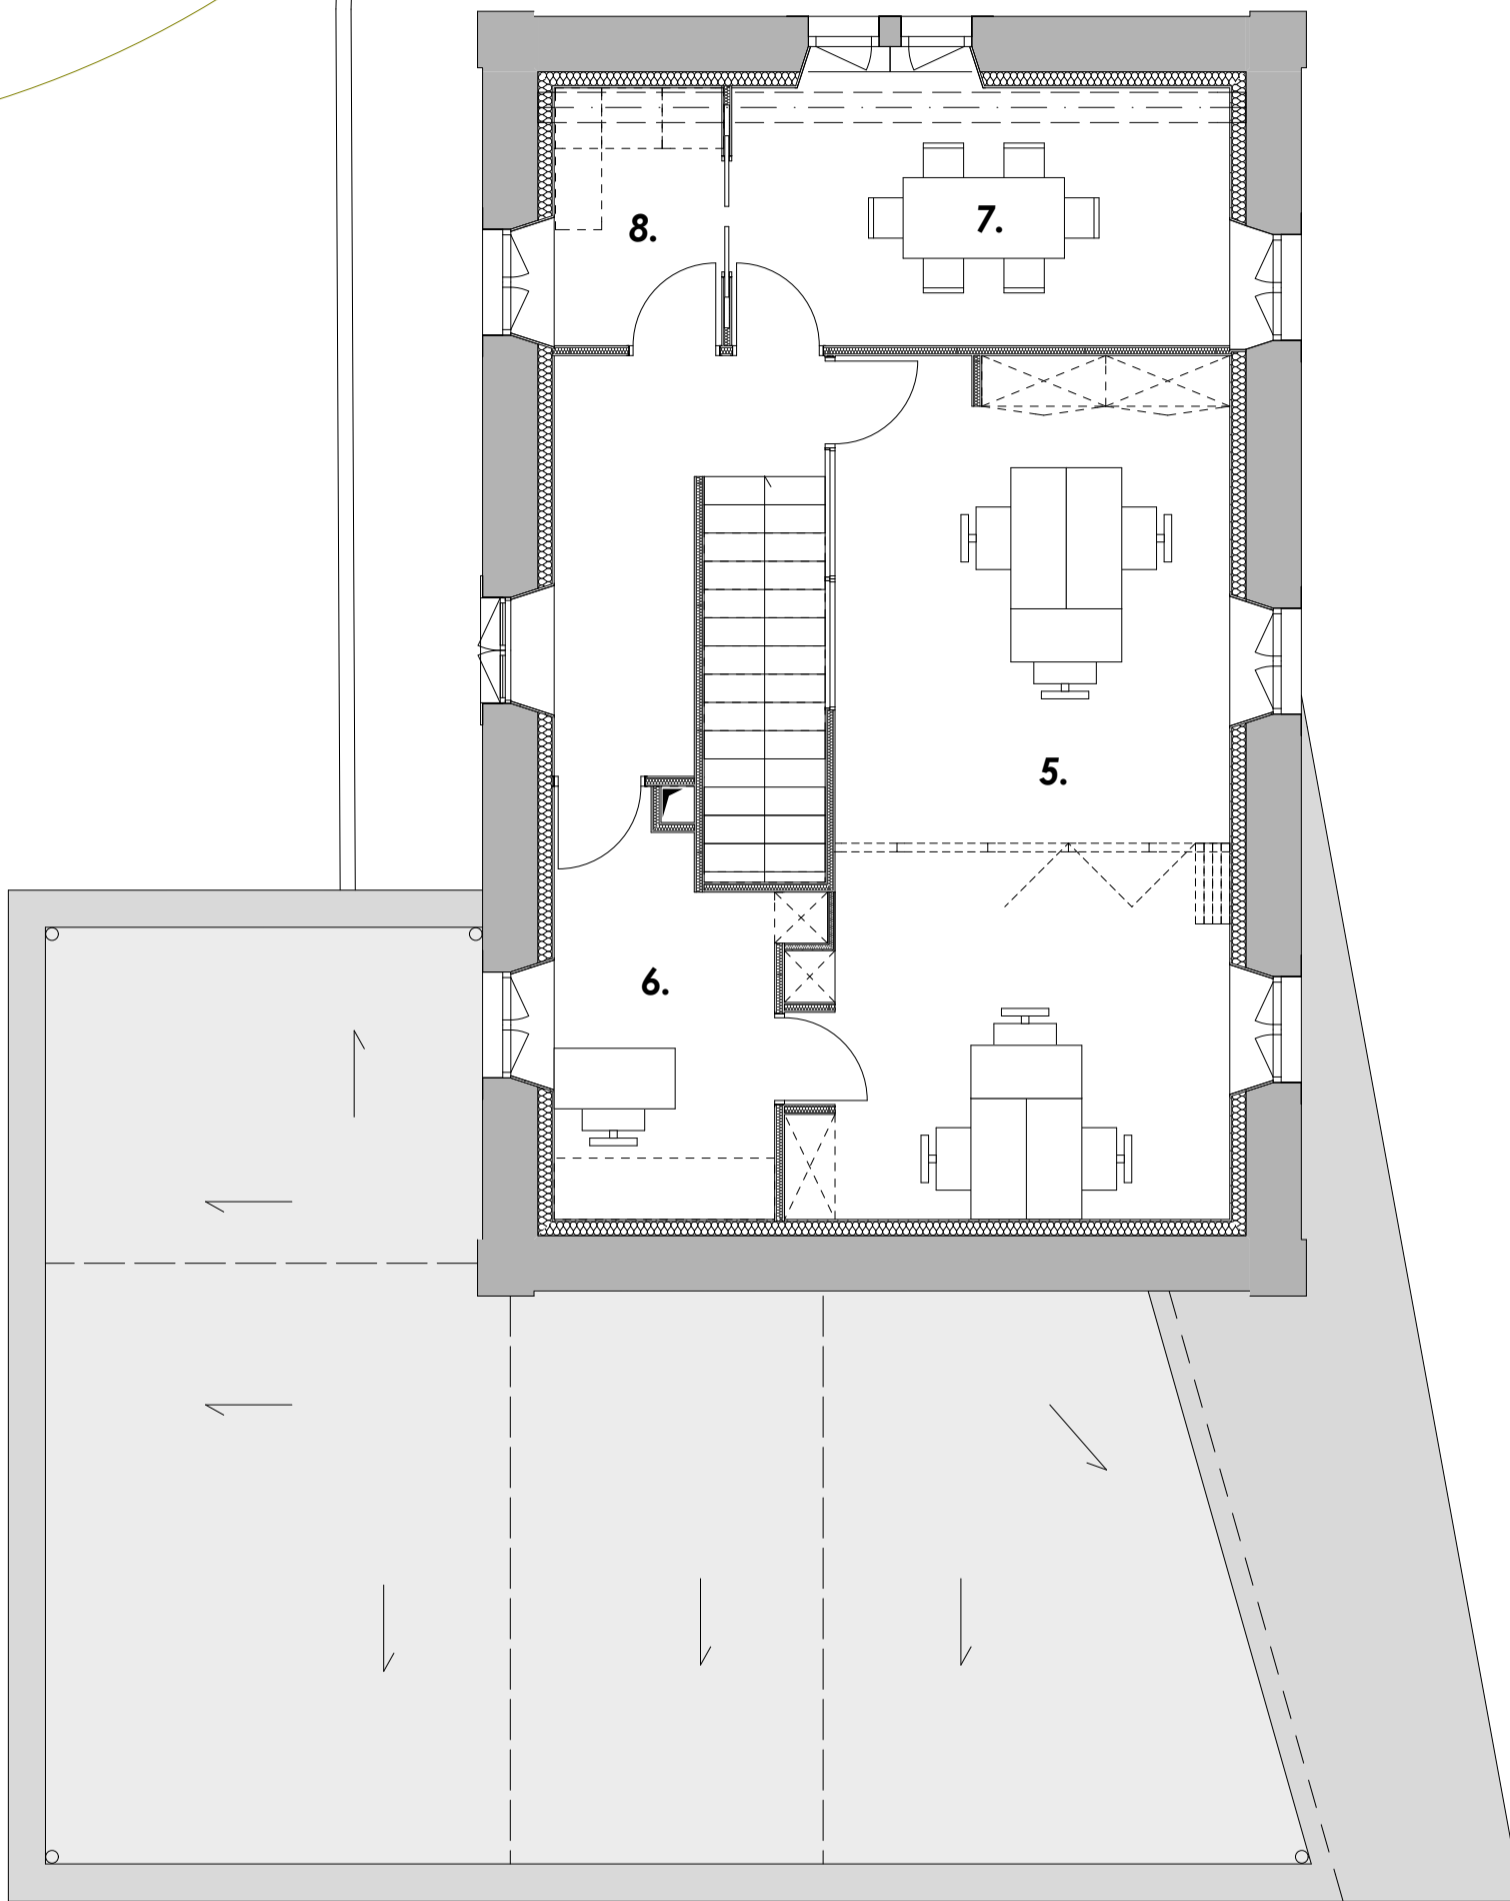

Plan du R+1
1/75

Ces documents sont la propriété intellectuelle de l'agence LM Architecte, L. Maudet - architecte HMONP. Ils ne peuvent en aucun cas être utilisés ou communiqués à des tiers sans notre autorisation écrite (art.543 du code civil). Les présents plans sont exclusivement destinés à la présentation d'une esquisse. Ils ne sont pas des plans d'exécution et ne peuvent donc en aucun cas être utilisés pour réaliser la construction.

**REHABILITATION ET EXTENSION DE L'OFFICE DE
TOURISME DANS L'ANCIENNE GARE AIZENAY**
85190 AIZENAY

Maître d'Ouvrage:
Communauté de Commune de Vie et Boulogne
24, rue des Landes
85170 Le Poiré-sur-Vie

LM Architecte
Léa Maudet Architecte HMONP
36, route des Sablons
44830 Bouaye
email/maudet.architecte@gmail.com
por/06.33.30.32.27

Plan du R+1

N°Affaire	Emetteur	Date	Echelle	N°Plan	Révision
93 AIZ		28/04/2022			