



// Plan de situation 01

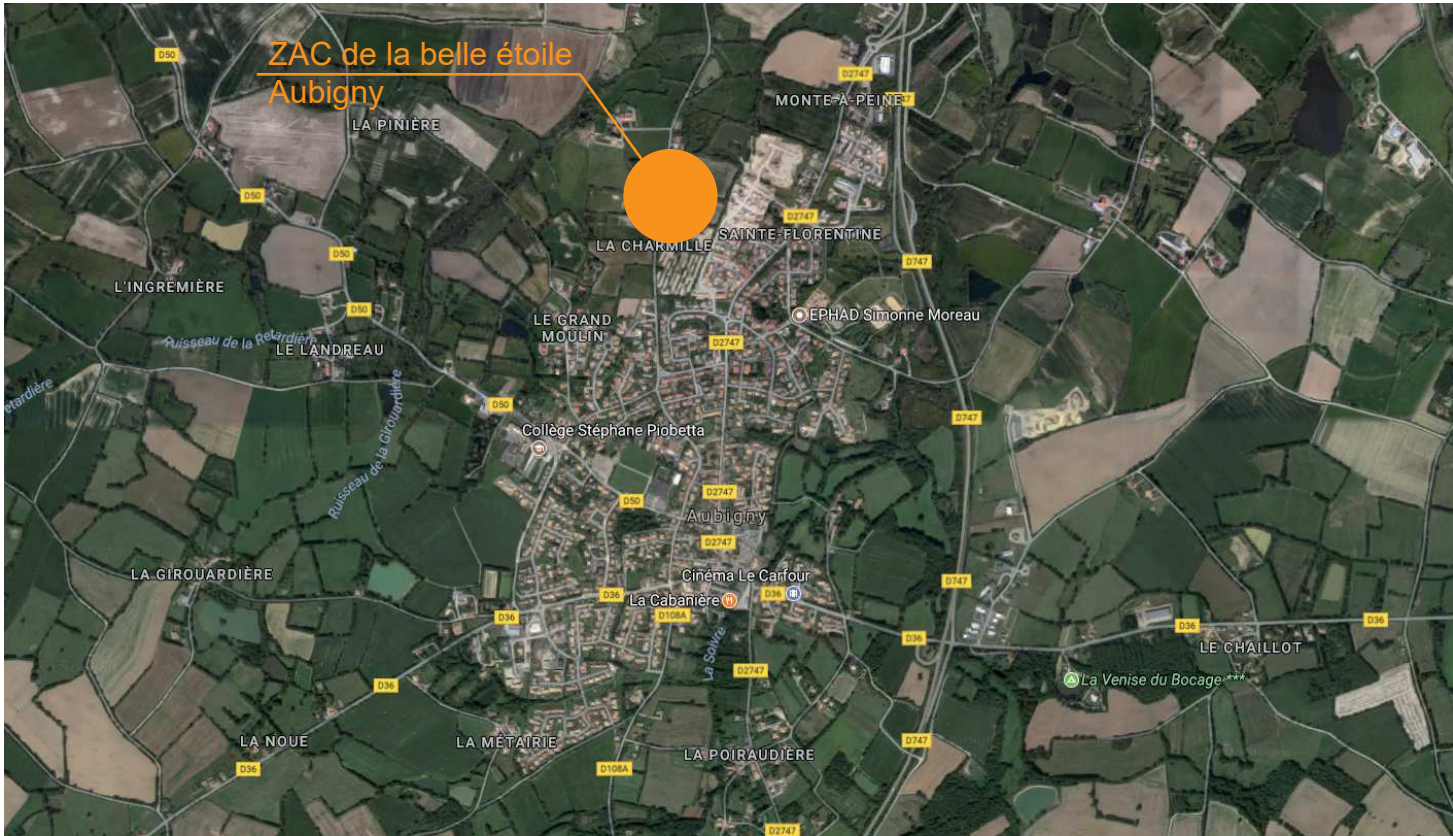



// Plan ZAC de la belle étoile

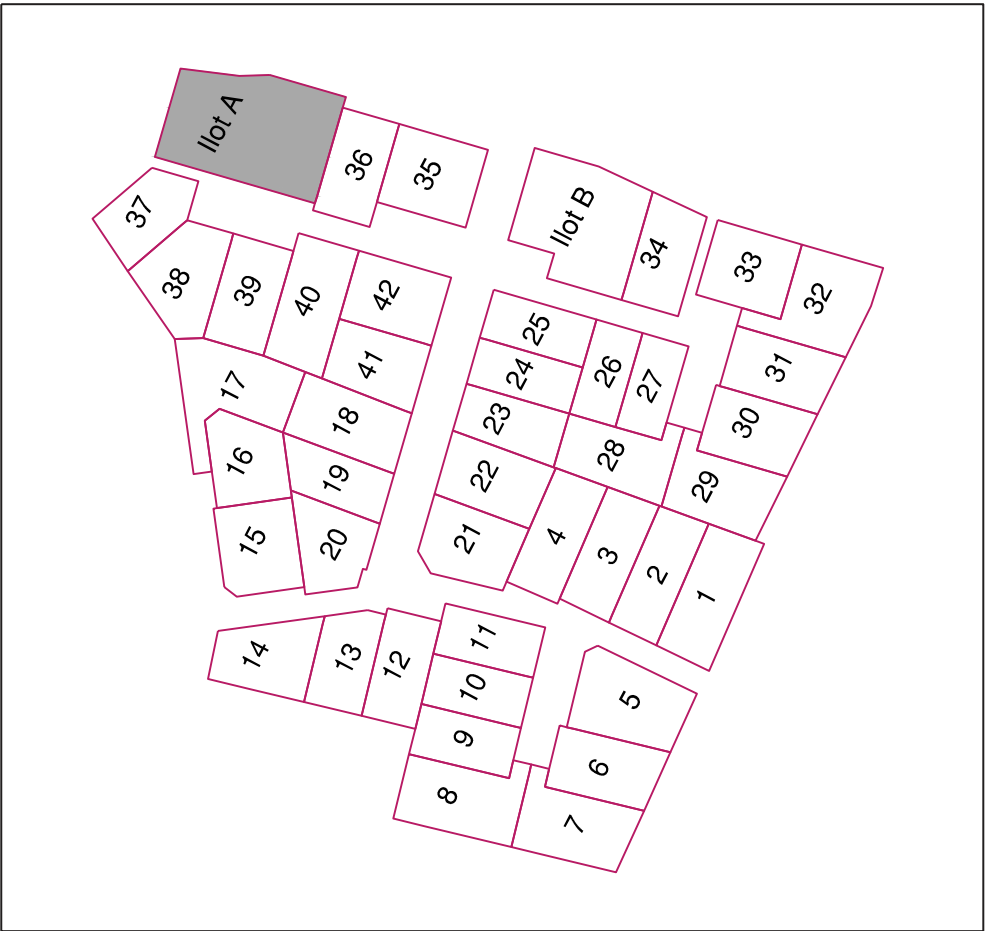


// Plan de situation 02



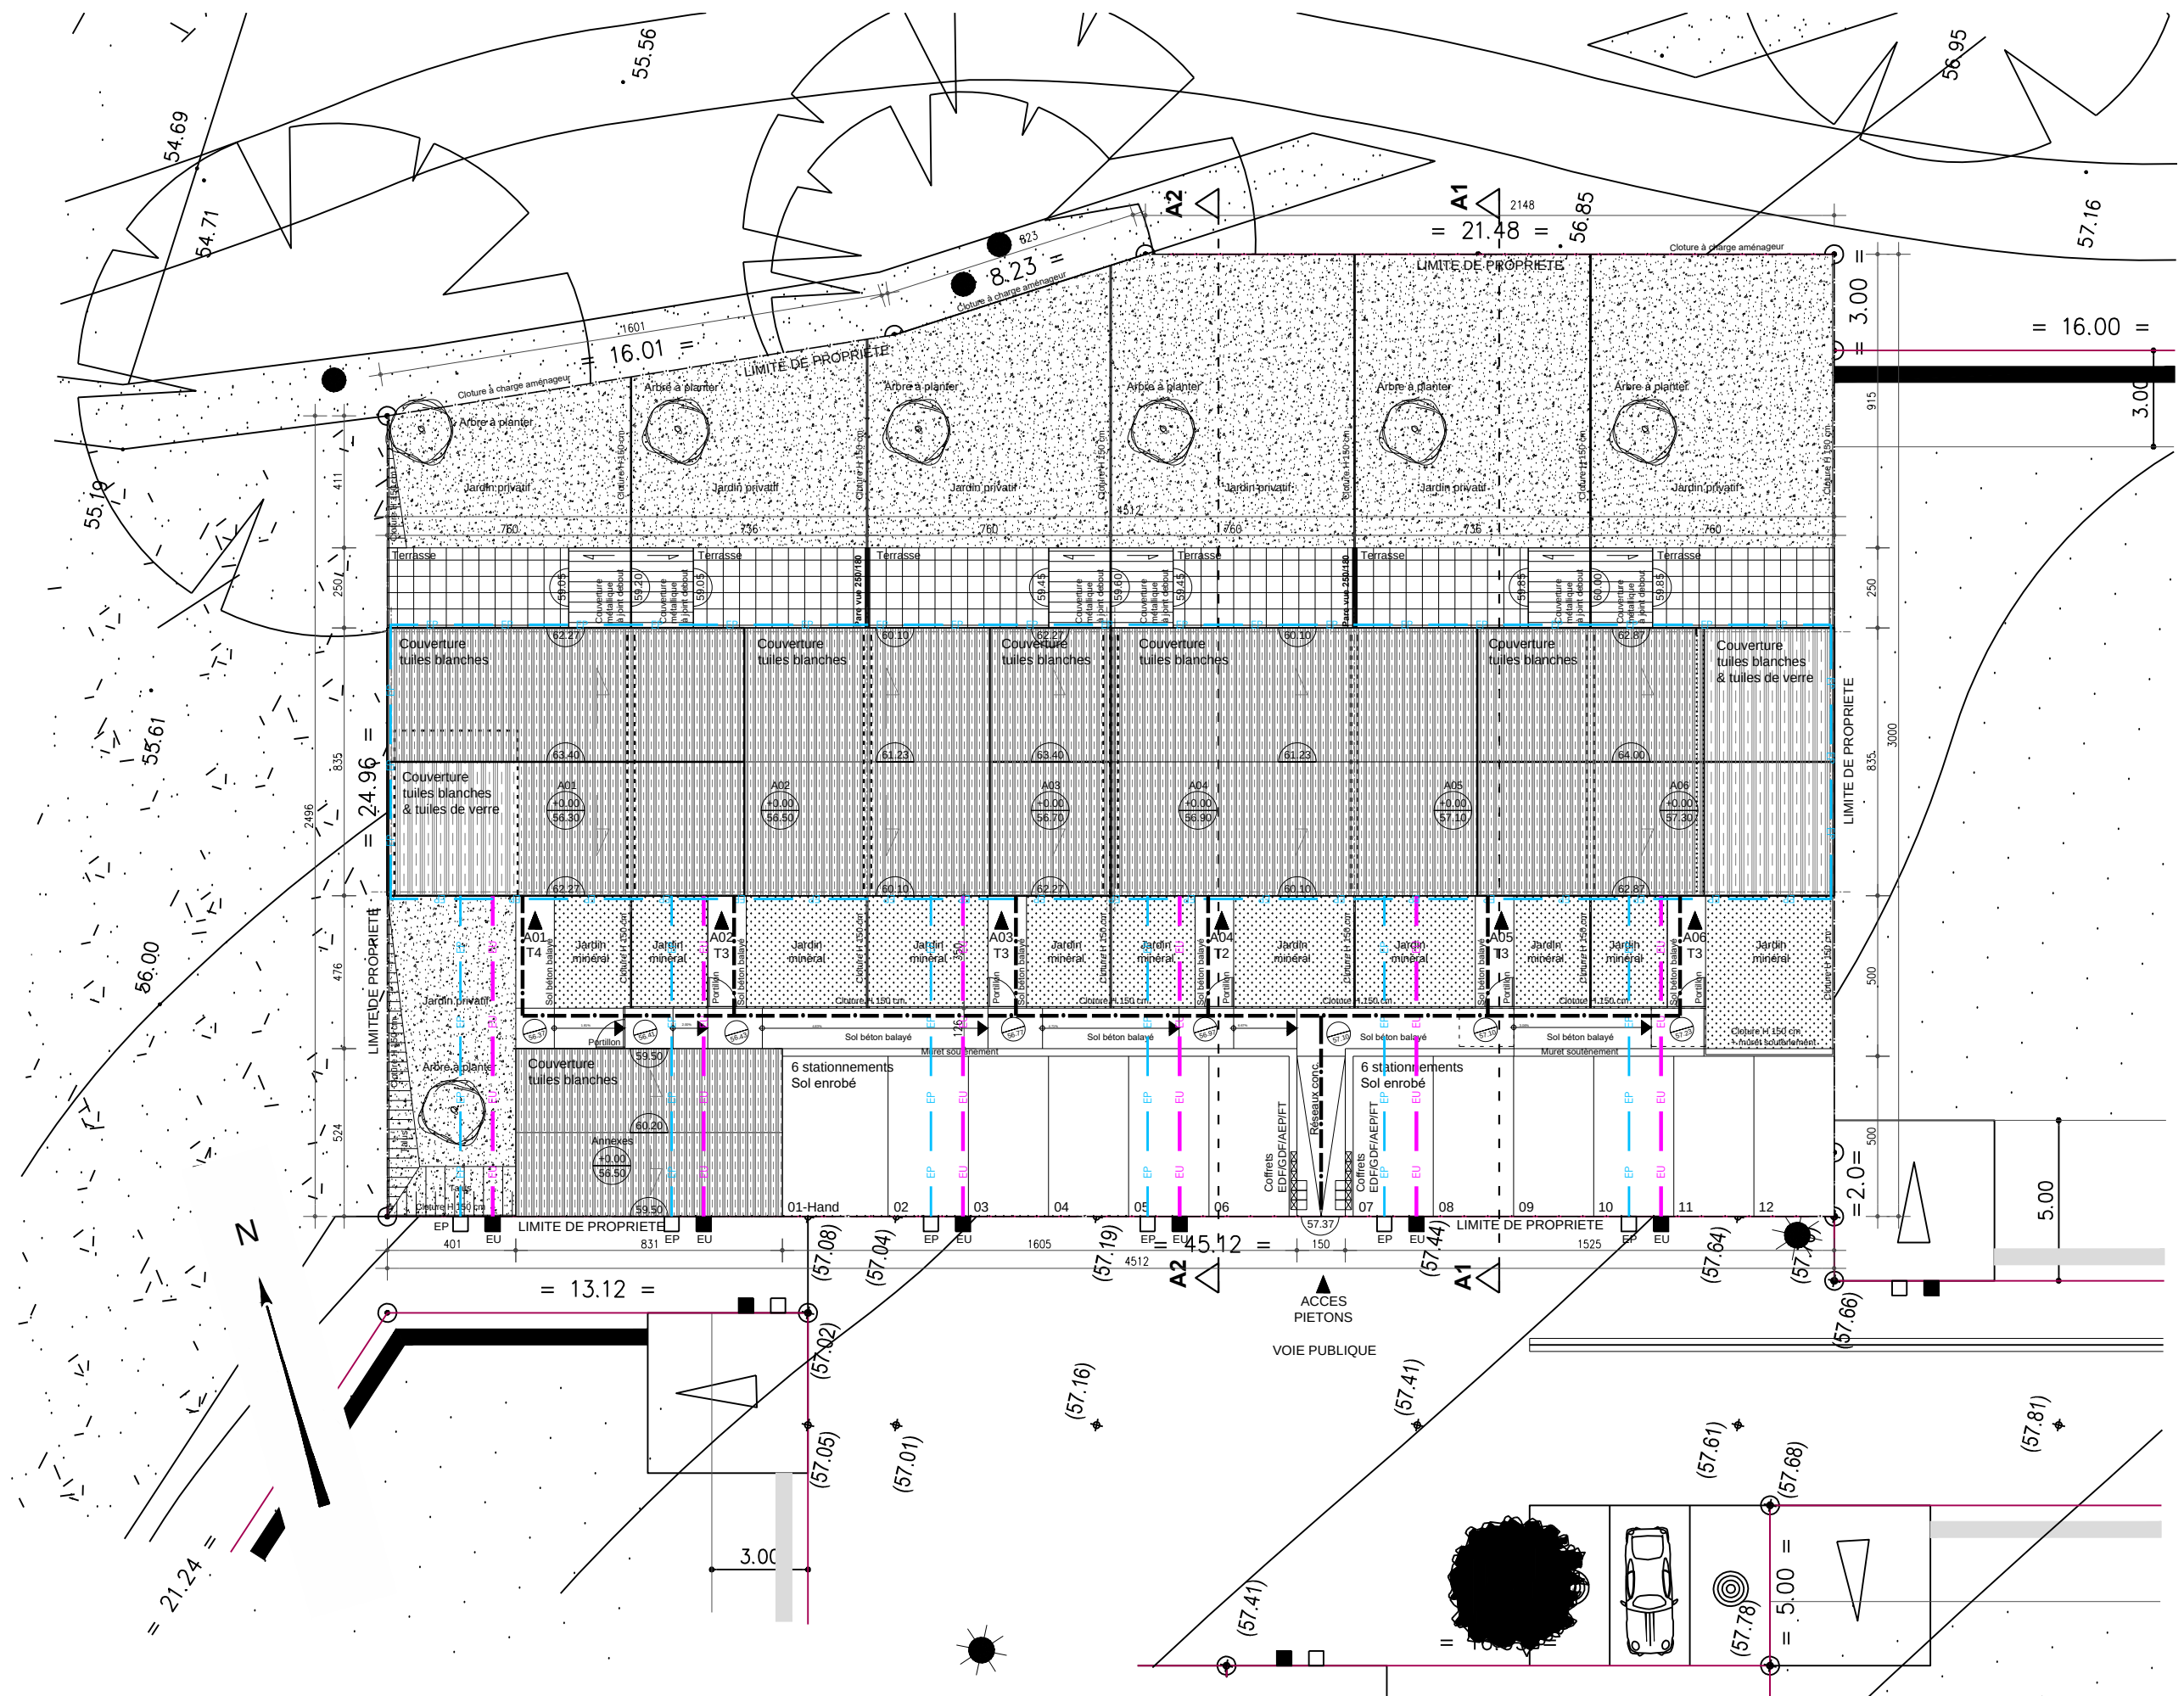


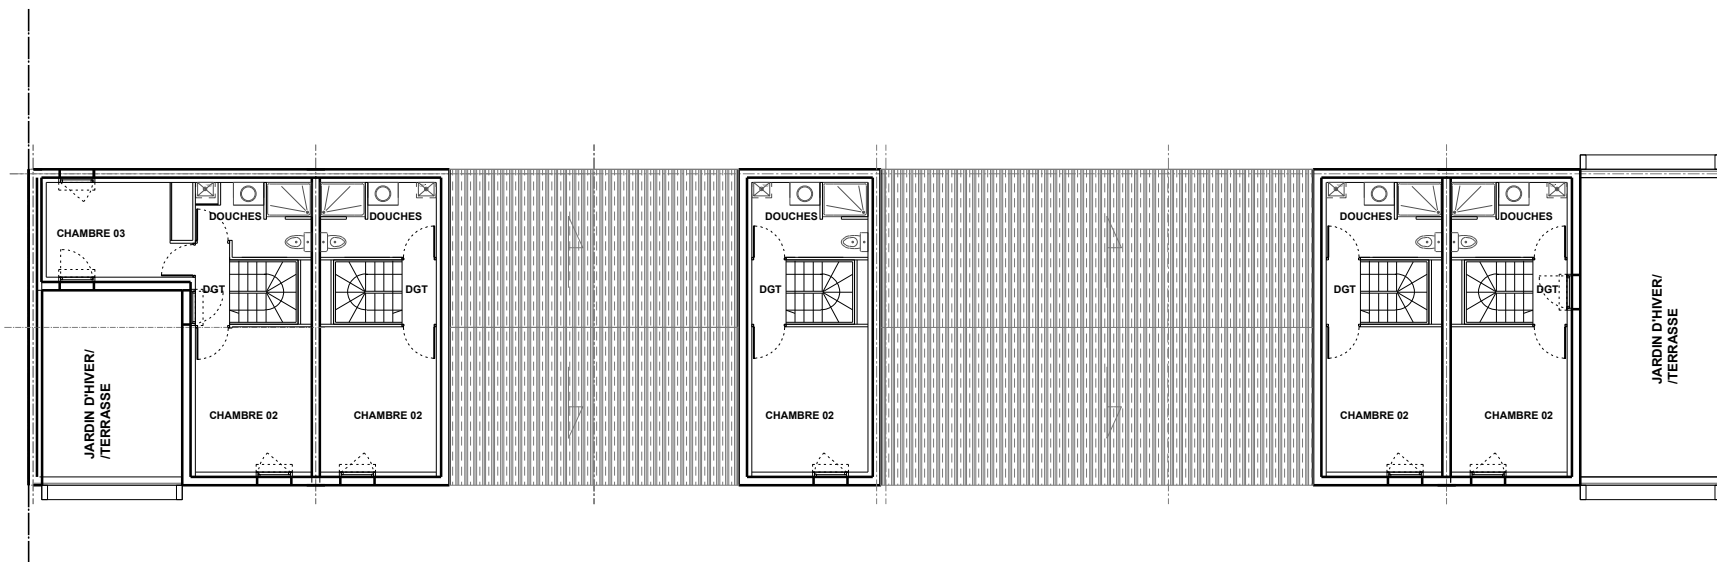


PLAN R+1

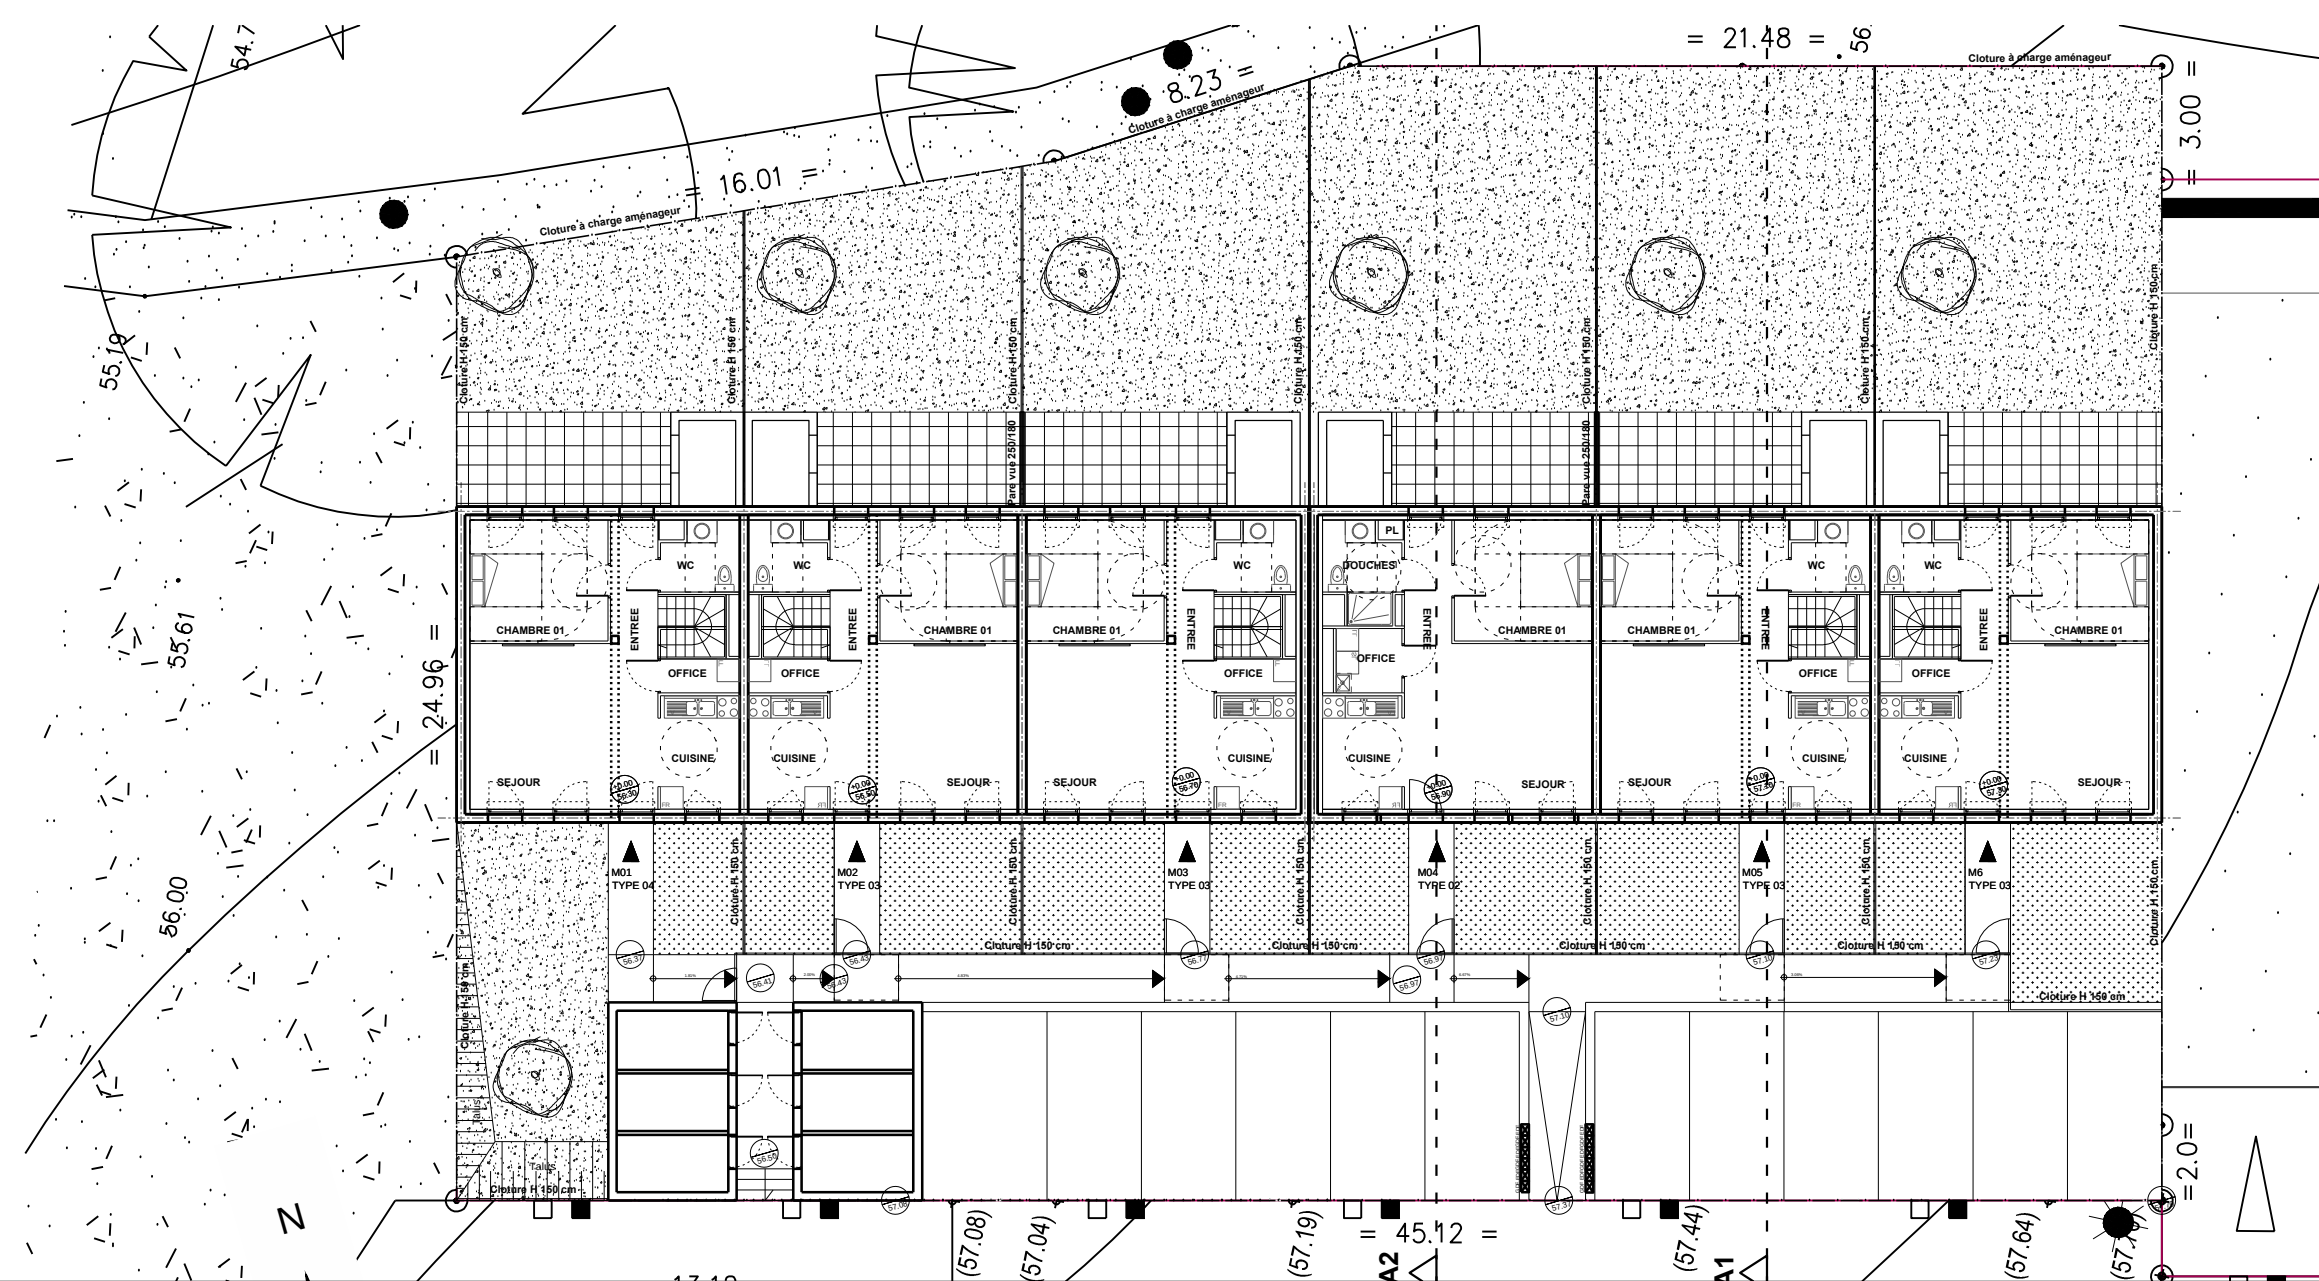


PLAN RDC

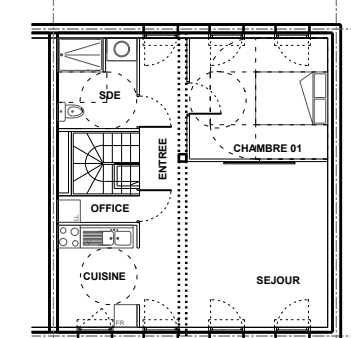


Plan de RDC avec SDE accessible PMR

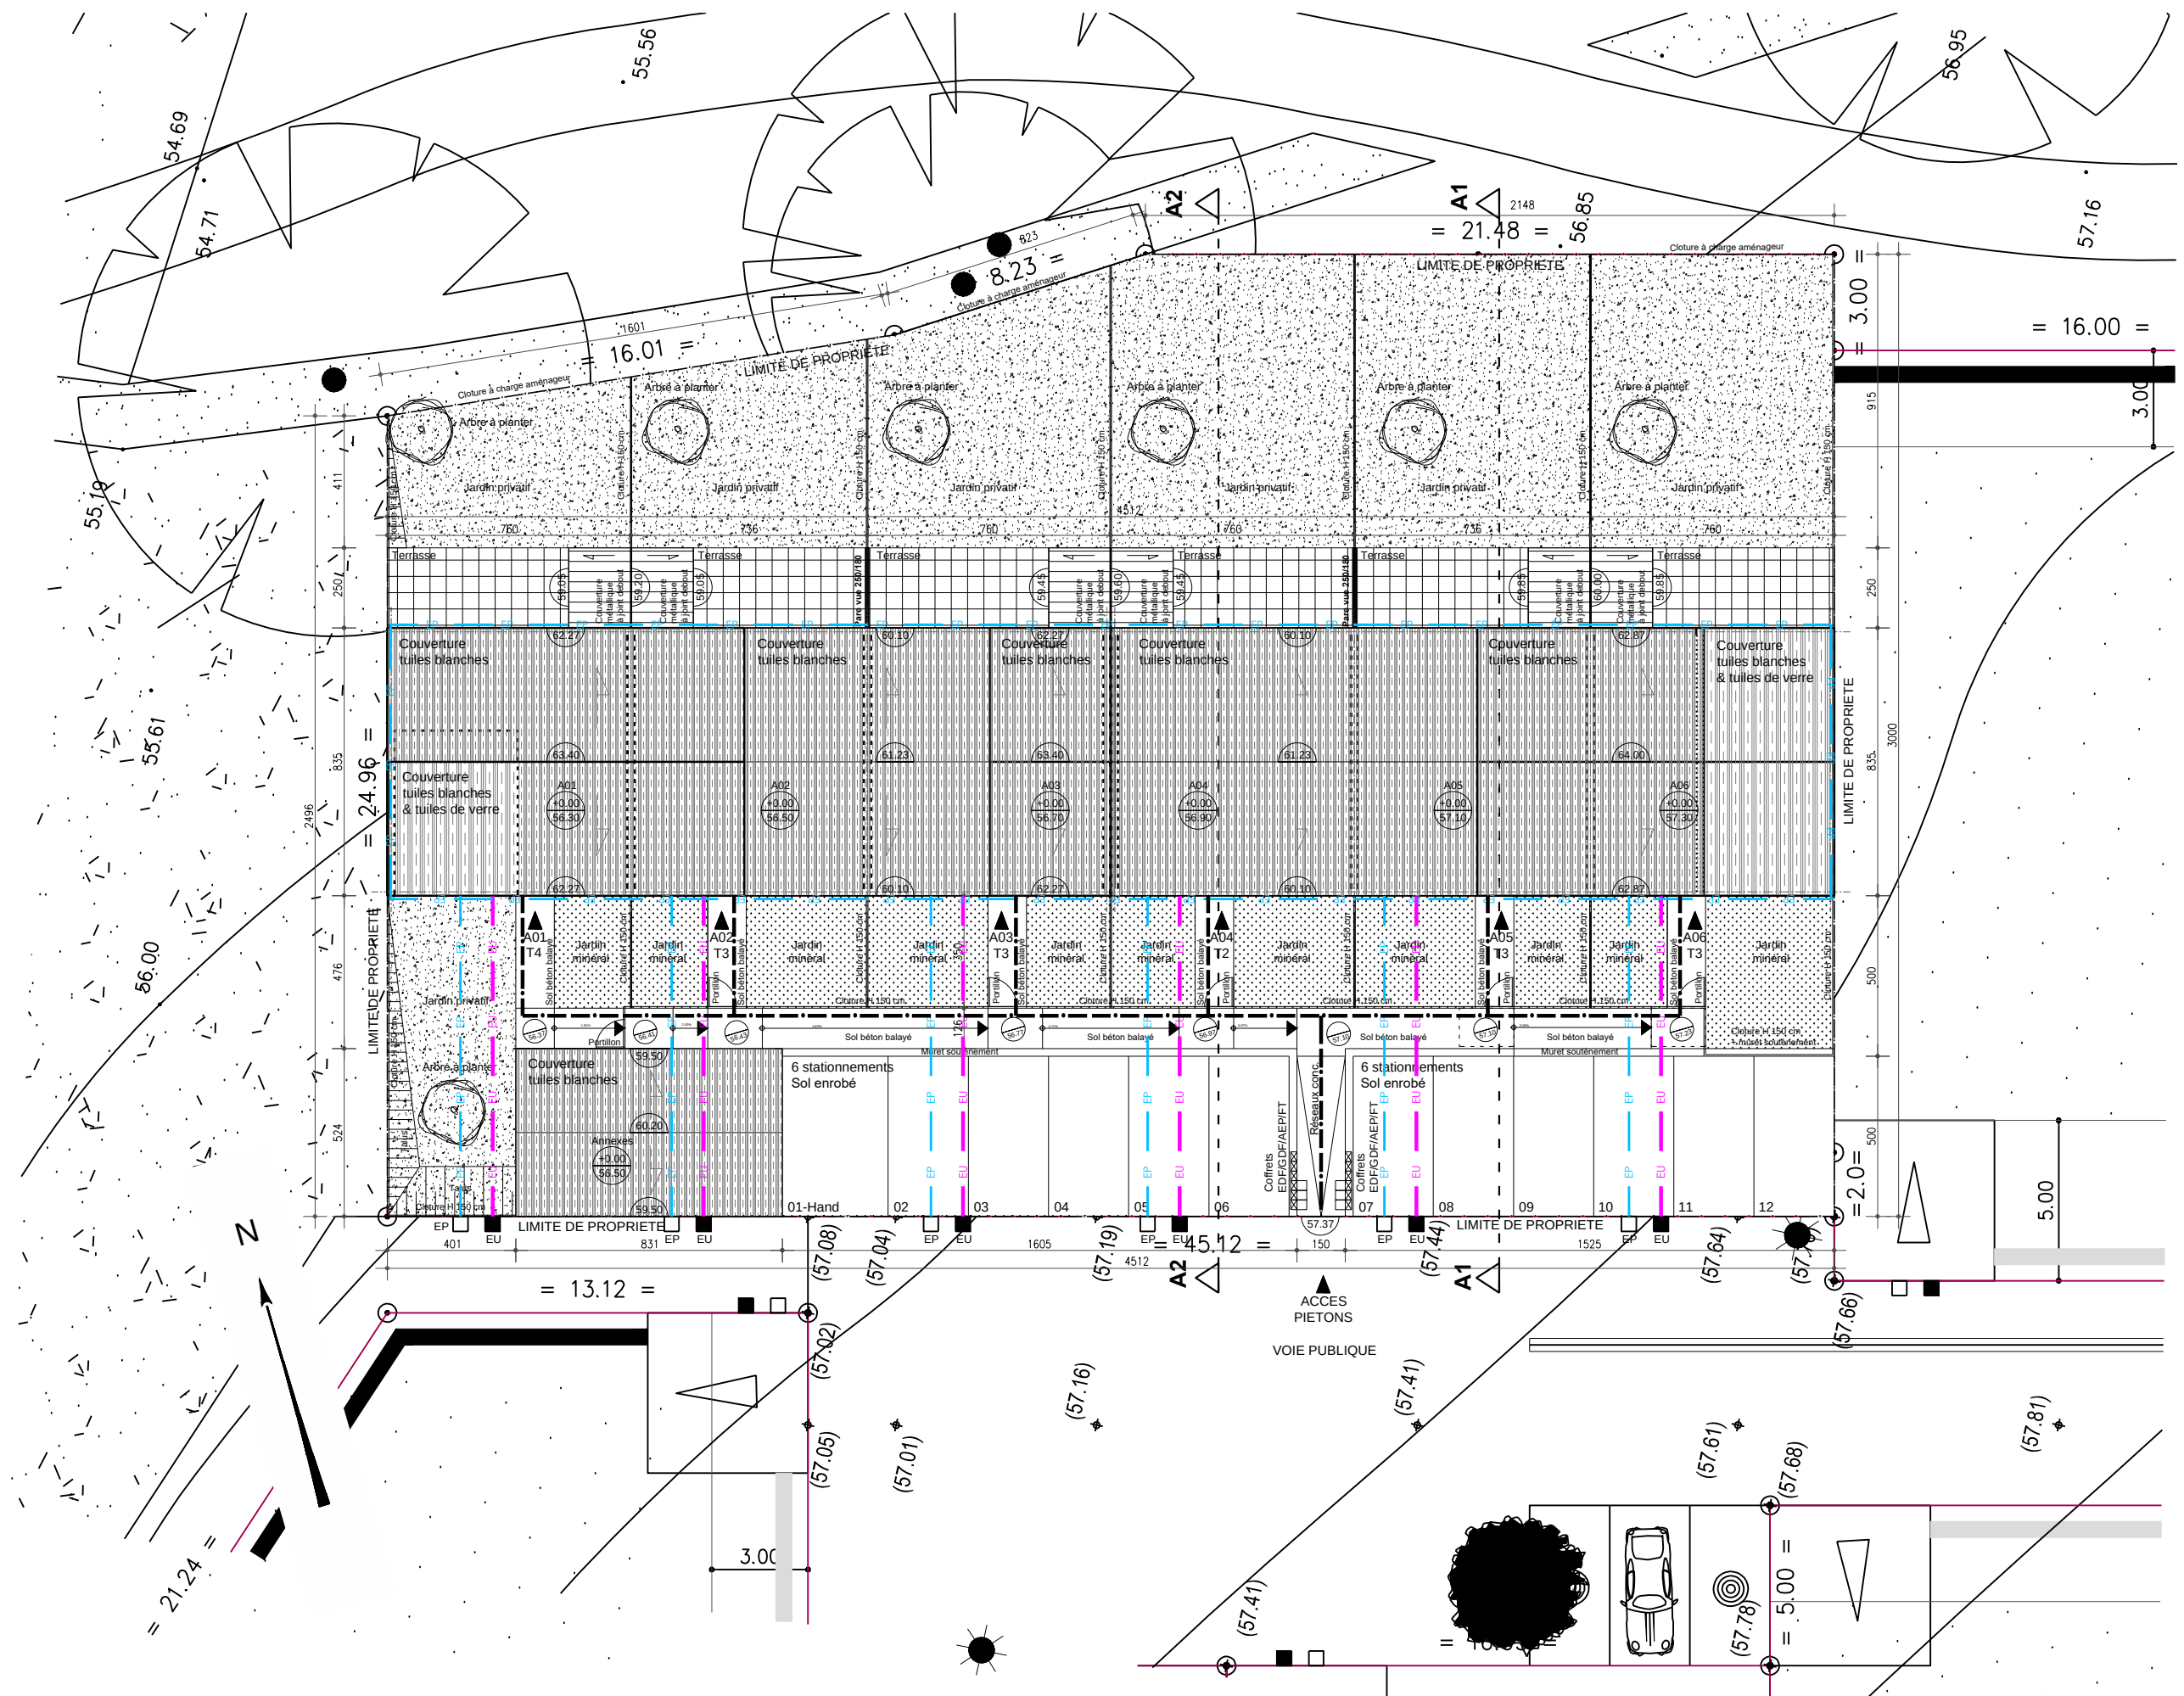


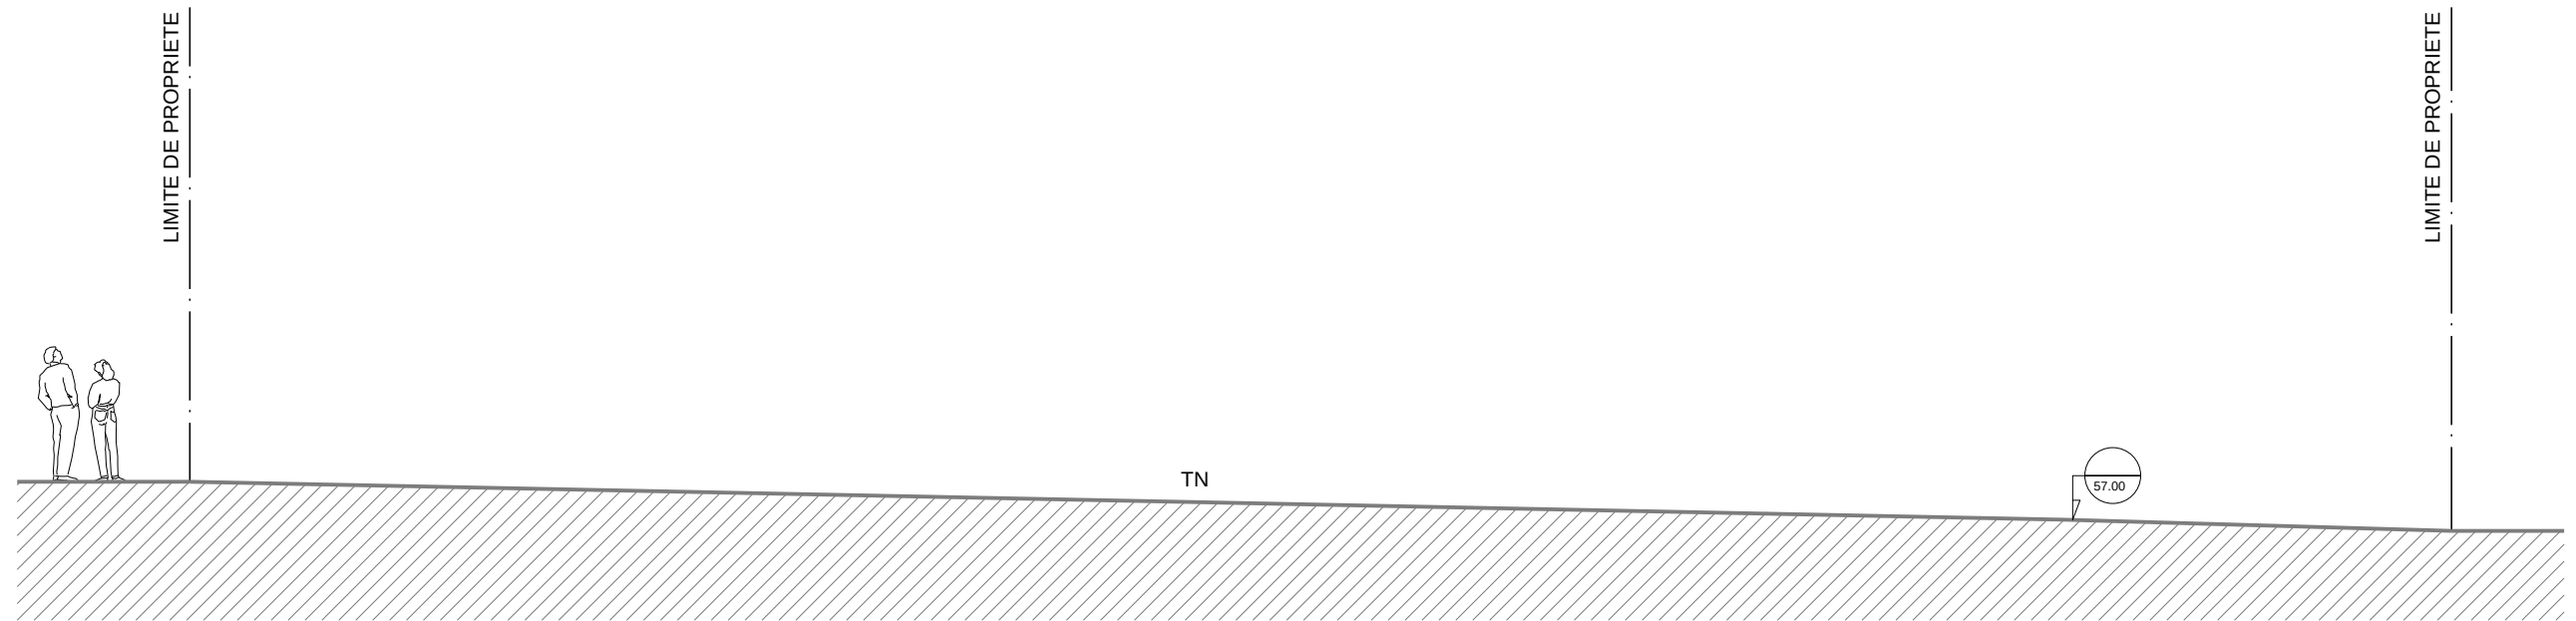


COUPE A1 - EXISTANT

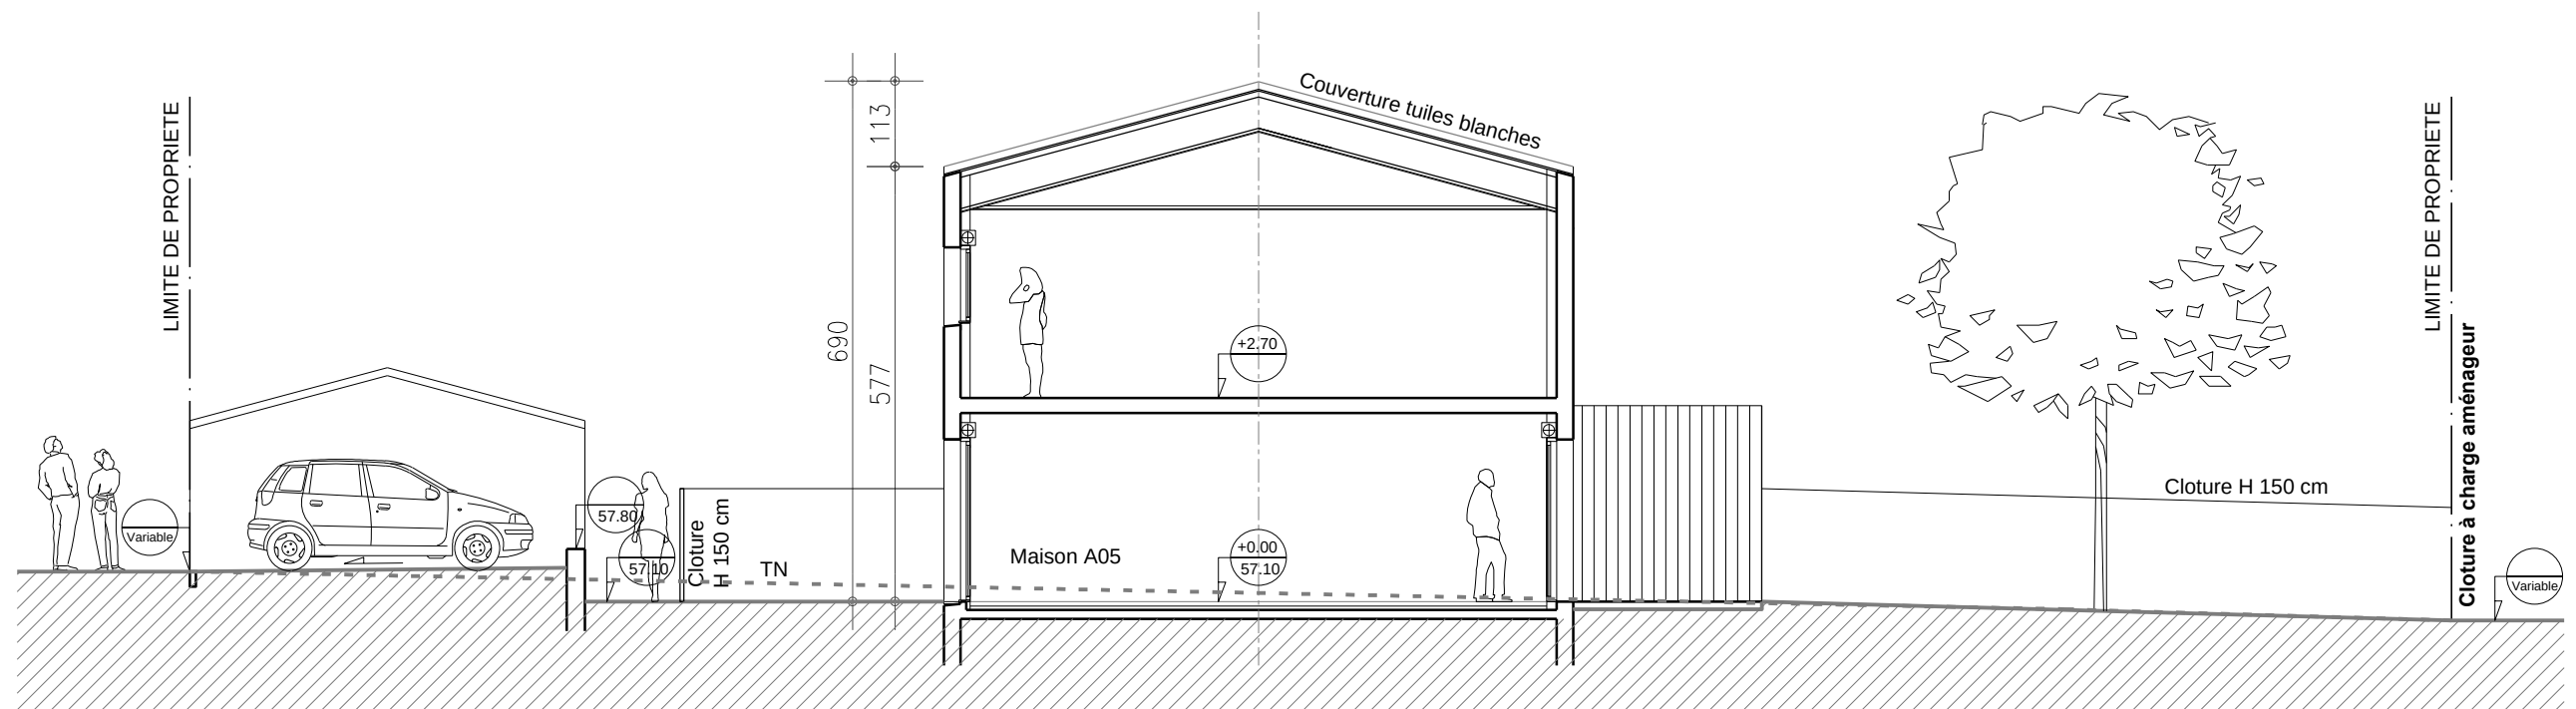


COUPE A1 - PROJET

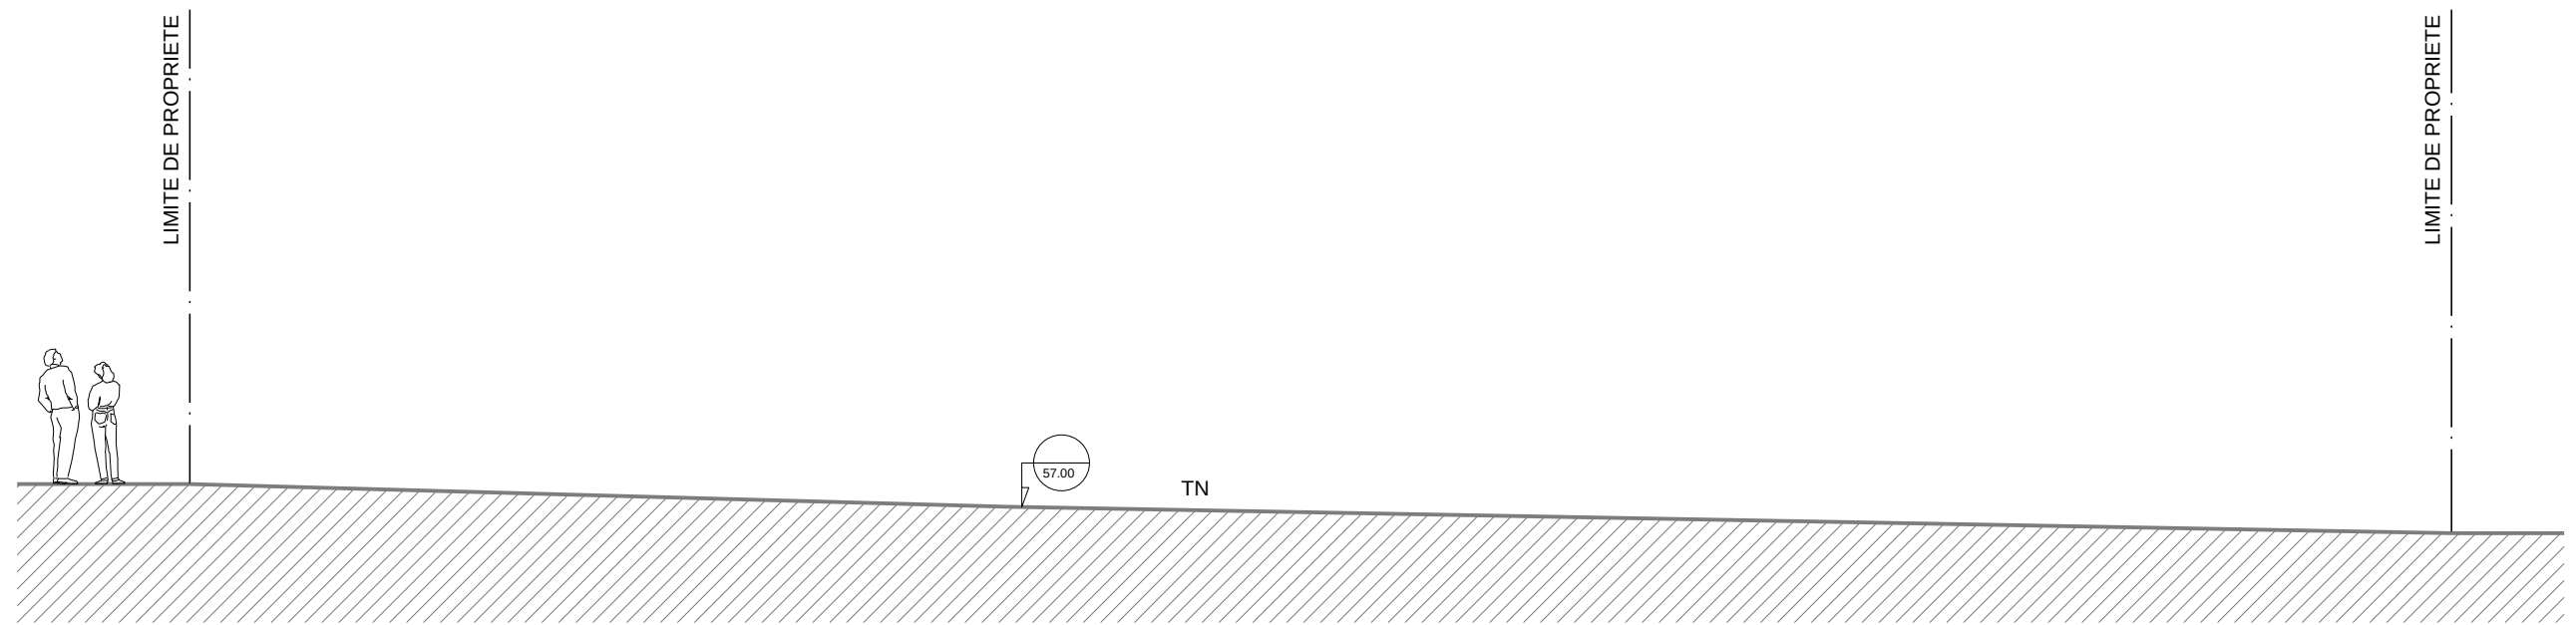

COUPE A2 - EXISTANT


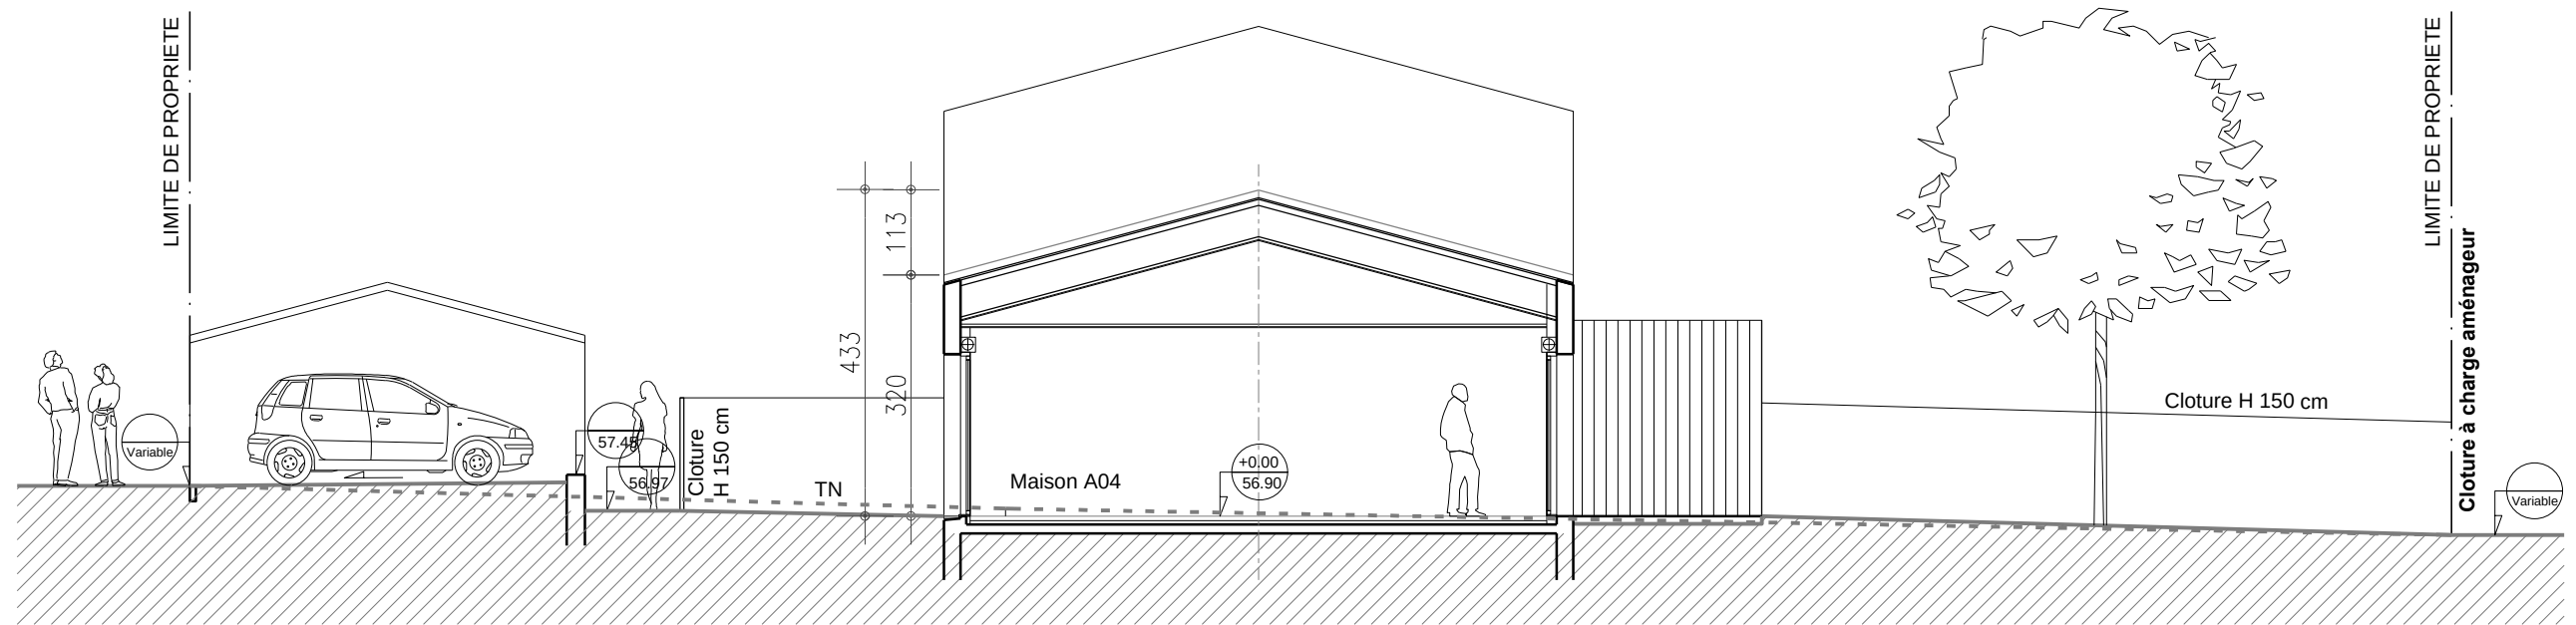



COUPE A2 - PROJET

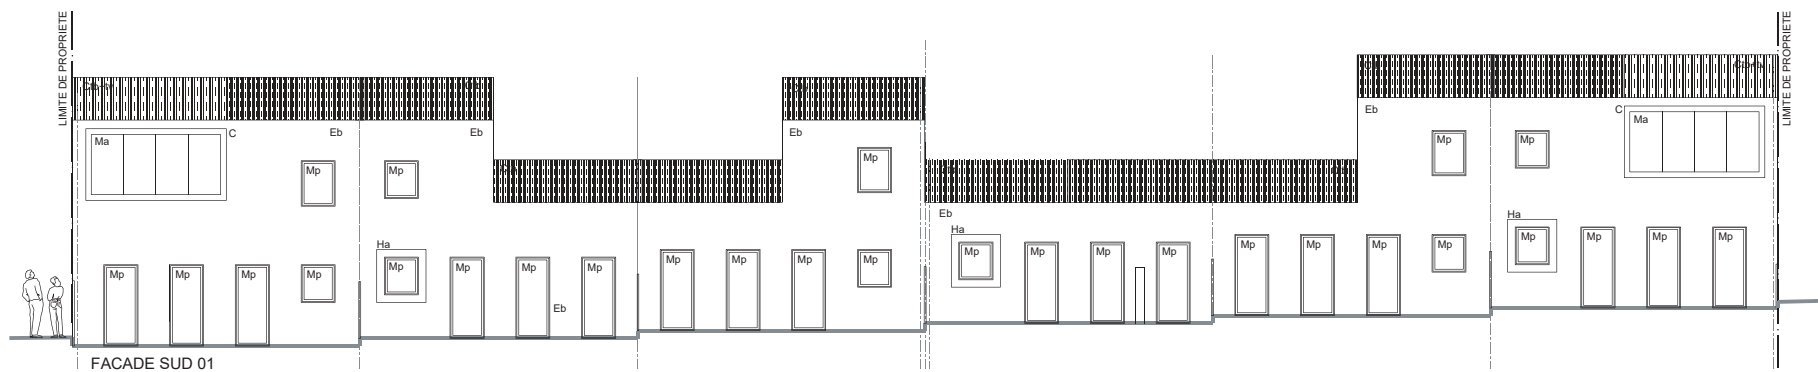

LEGENDE FACADES:



- Eb Enduit blanc
- Mp Menuiserie PVC
- Ma Menuiserie Alu
- Bb Bardage bois
- Cb Charpente bois
- C Cadre Alu blanc
- Ha Habillage Alu blanc
- Ctb Couverture tuiles blanches
- Ctb+tv Couverture mixte tuiles blanches & tuiles de verre

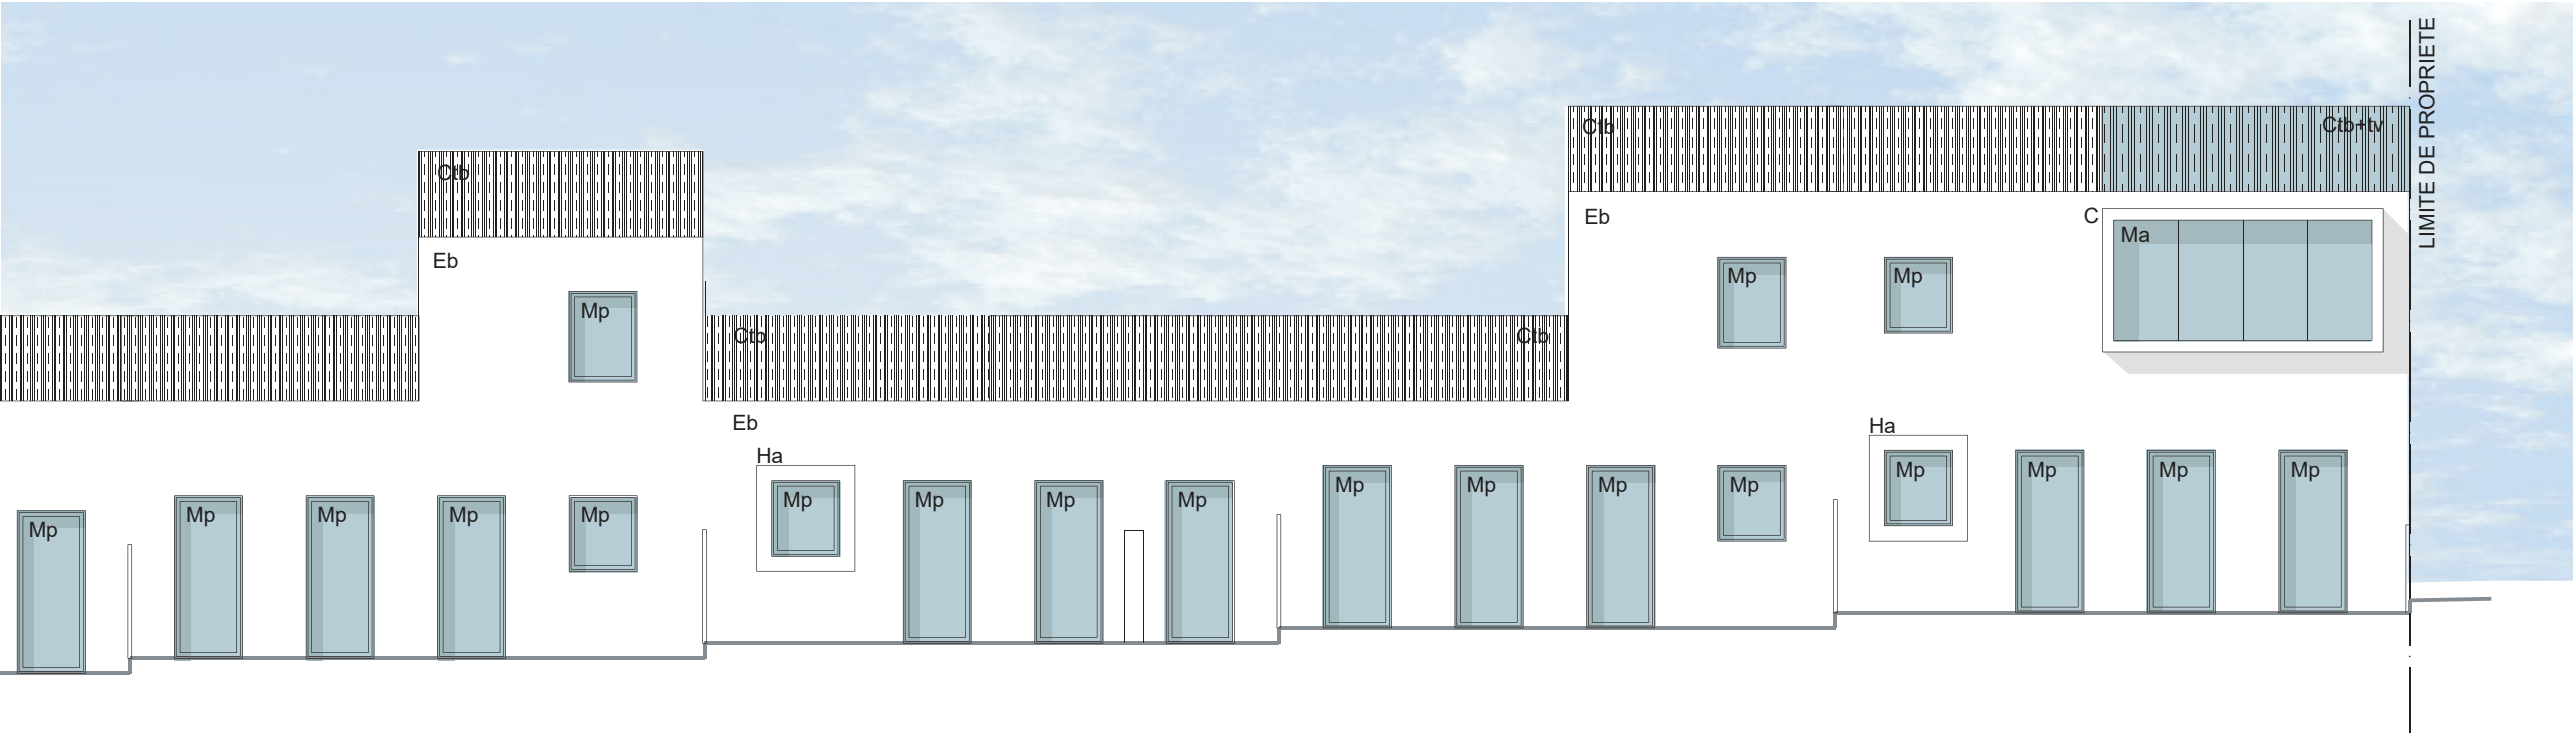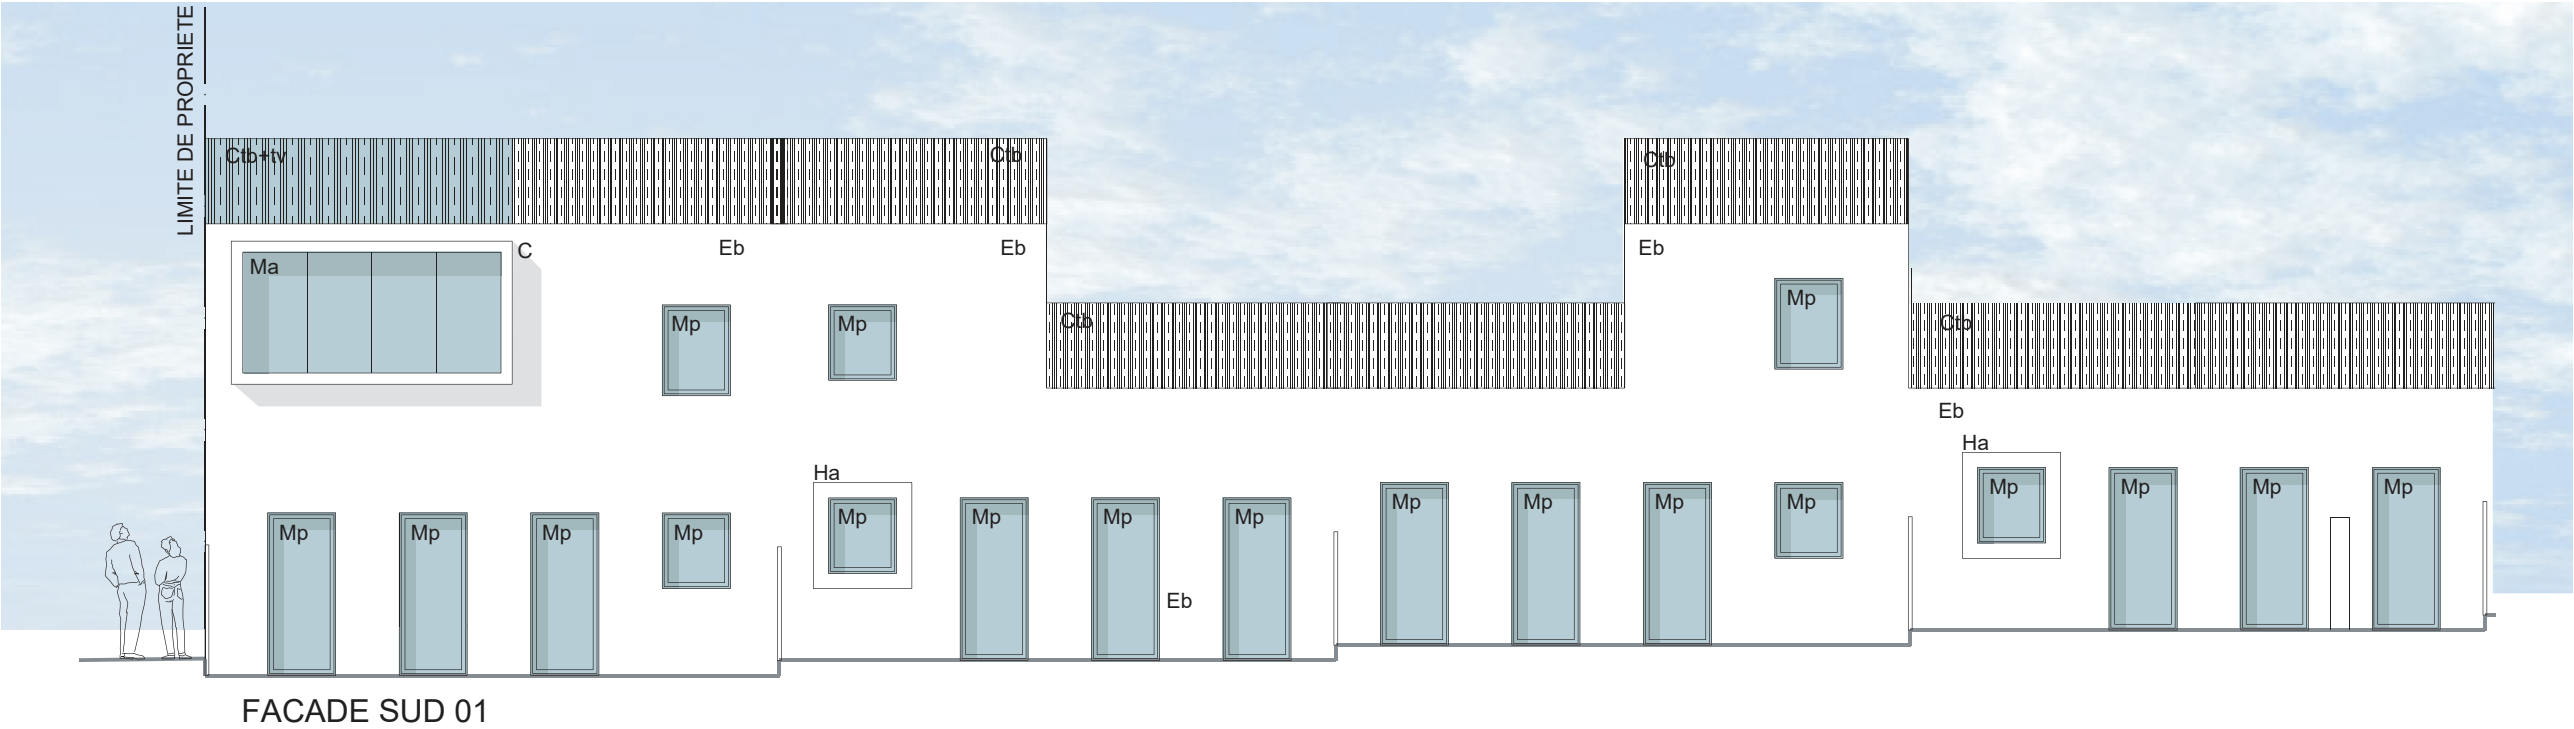


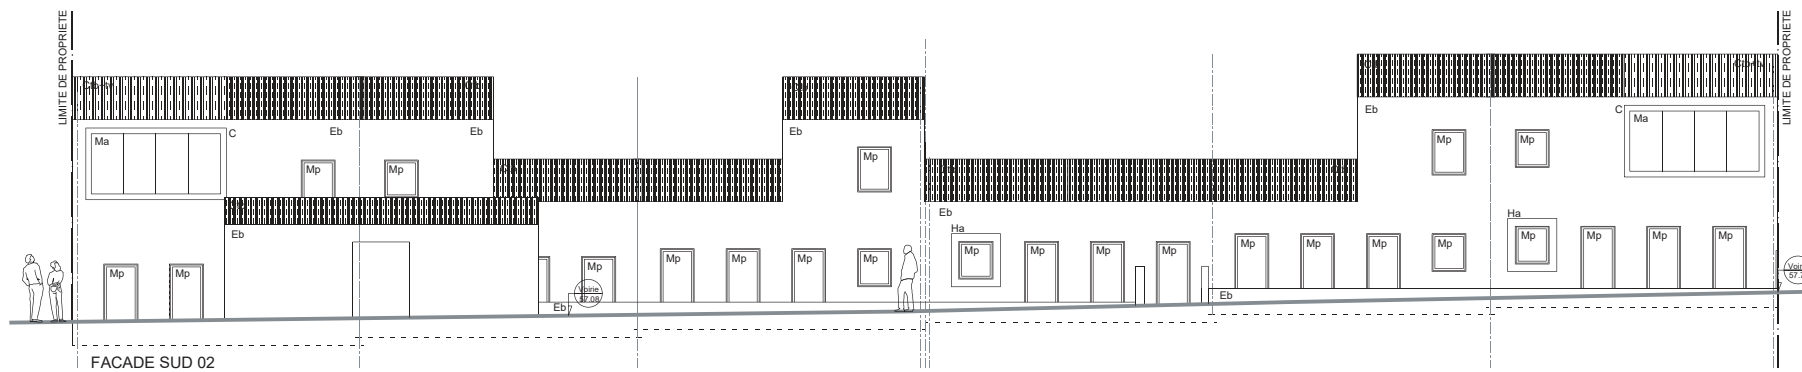

LEGENDE FACADES:



- Eb Enduit blanc
- Mp Menuiserie PVC
- Ma Menuiserie Alu
- Bb Bardage bois
- Cb Charpente bois
- C Cadre Alu blanc
- Ha Habillage Alu blanc
- Ctb Couverture tuiles blanches
- Ctb+tv Couverture mixte tuiles blanches & tuiles de verre

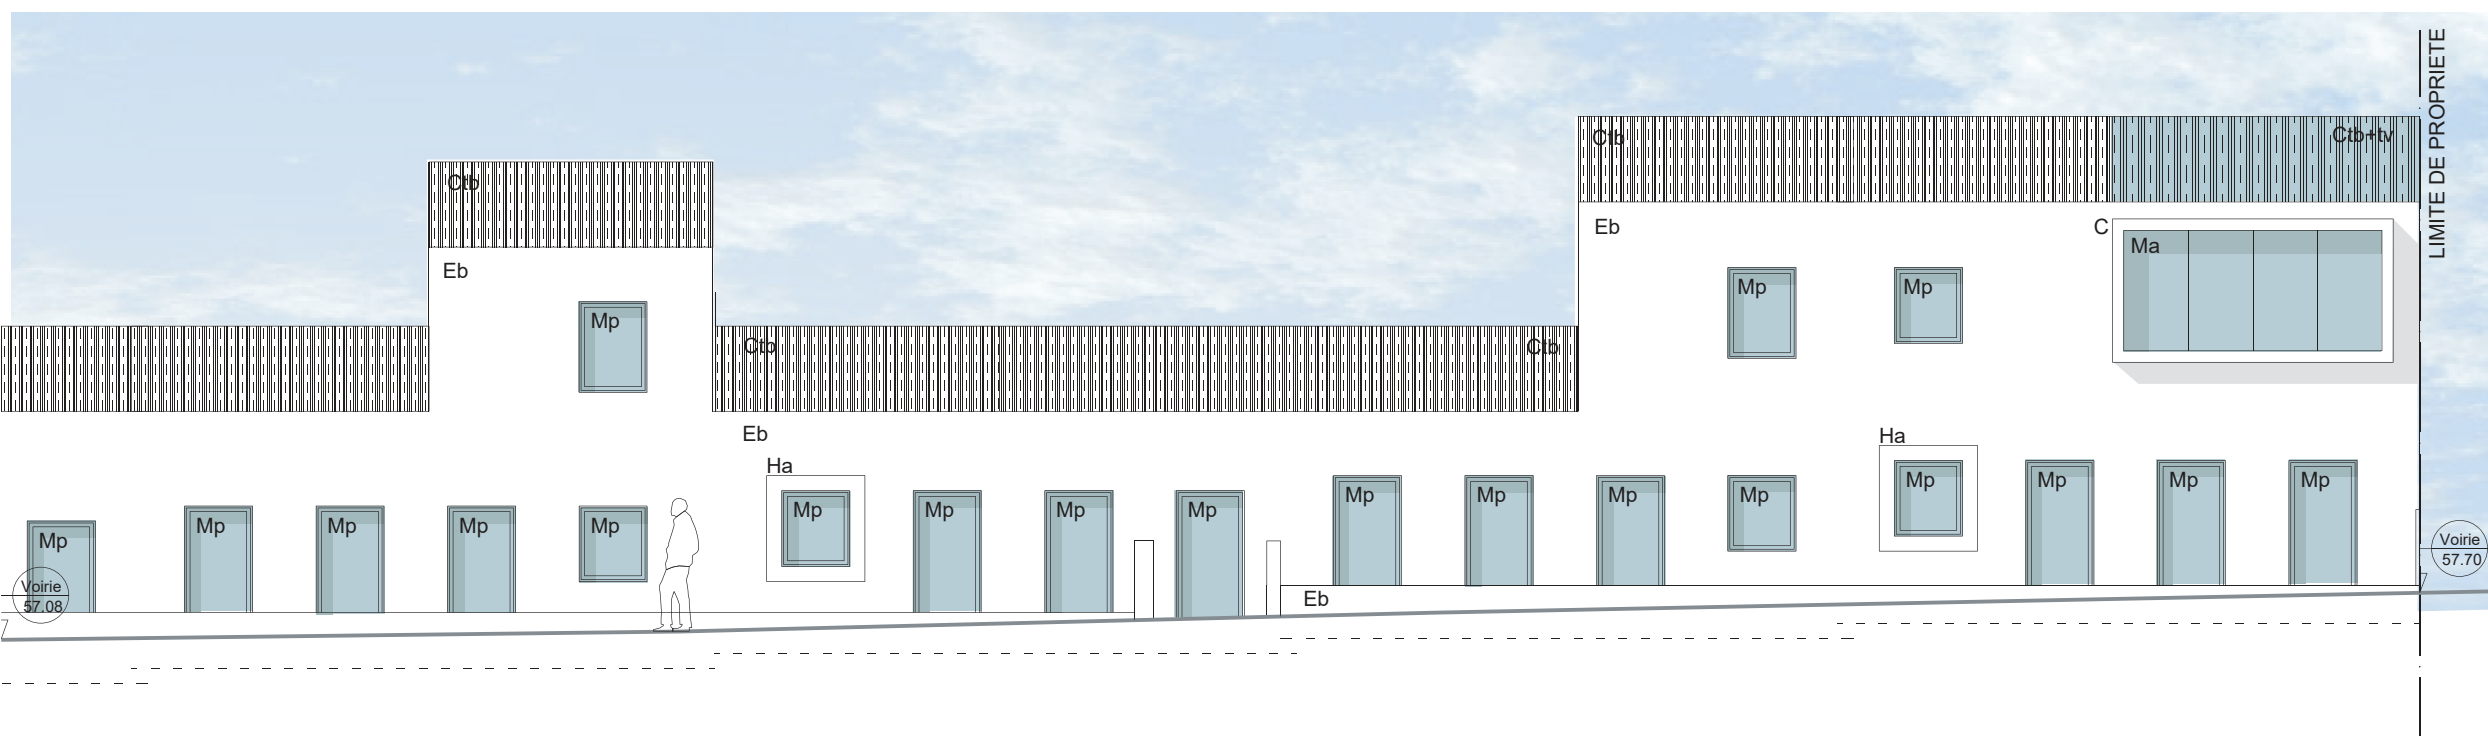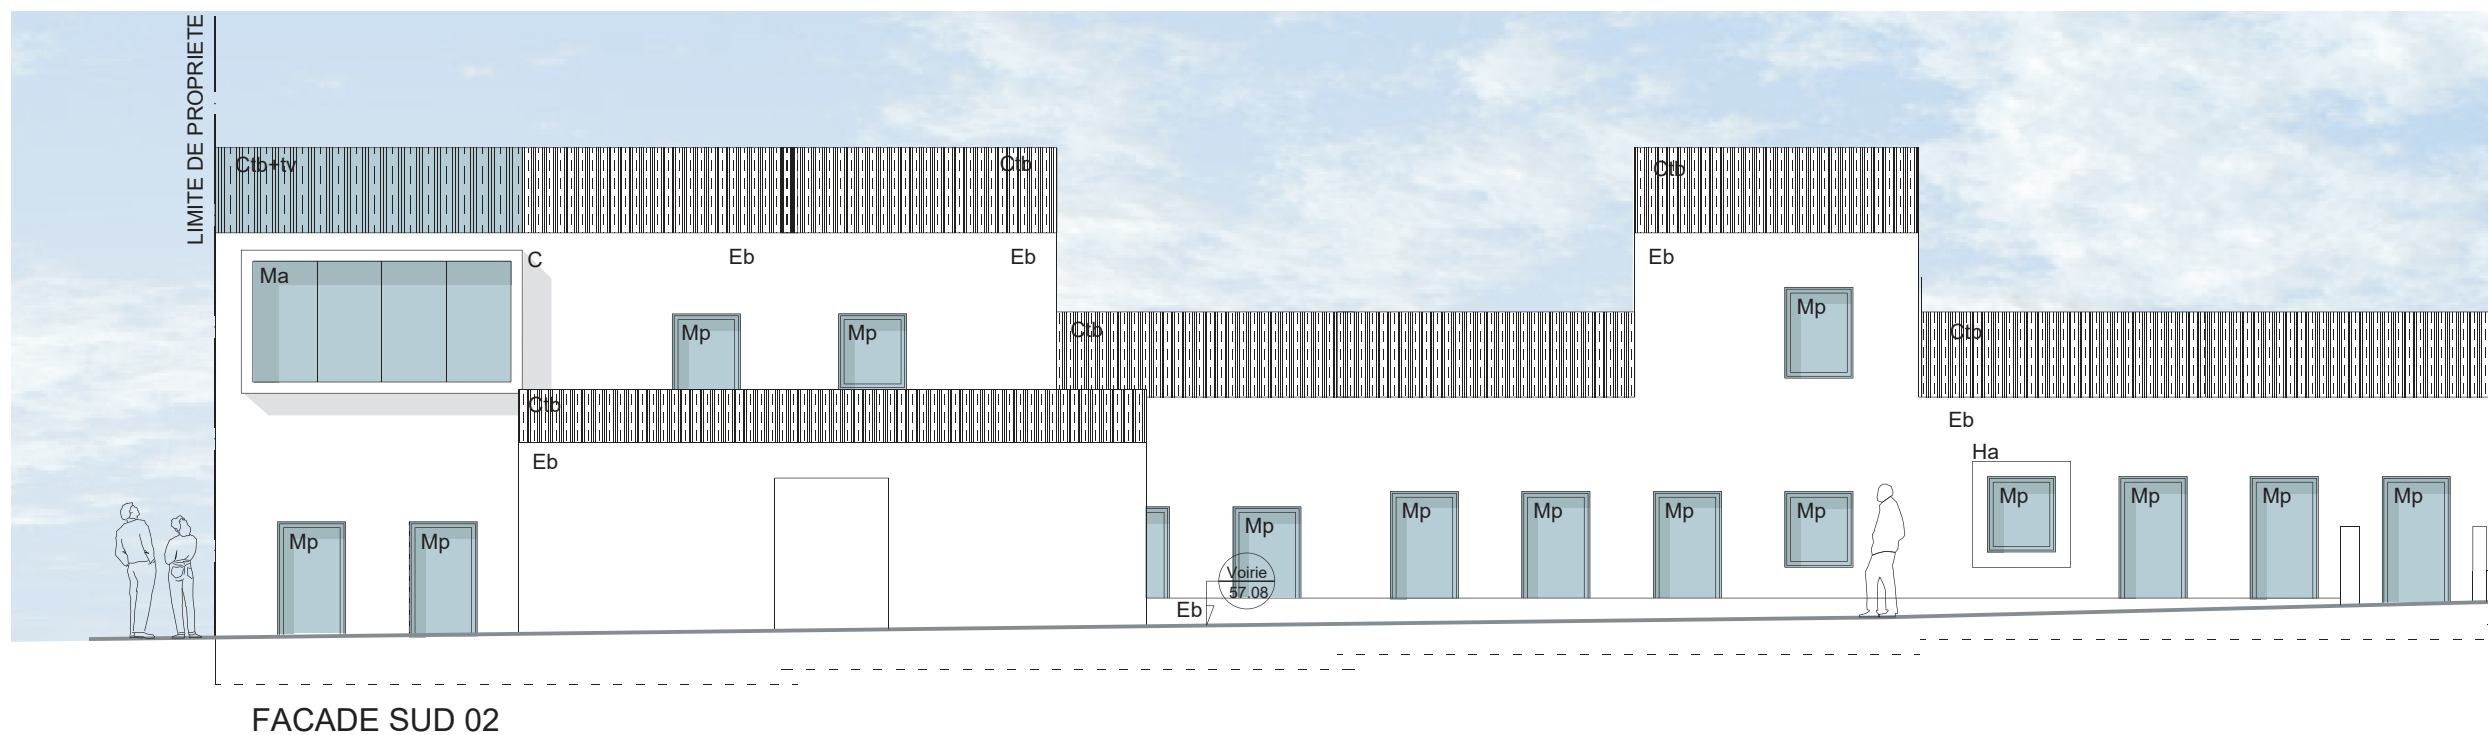

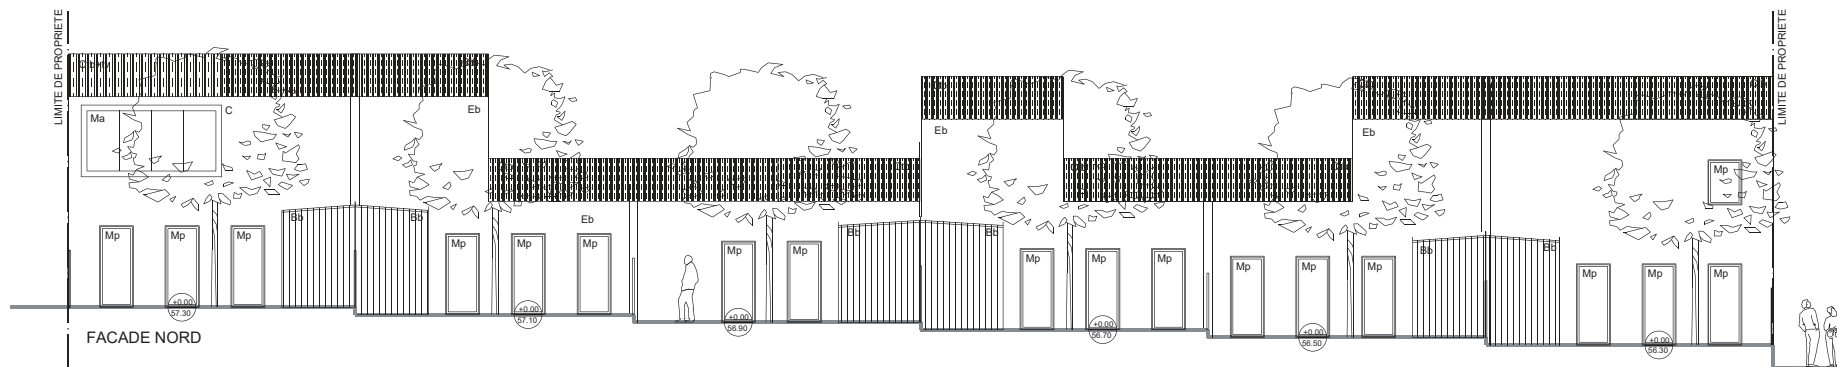


LEGENDE FACADES:

- Eb Enduit blanc
- Mp Menuiserie PVC
- Ma Menuiserie Alu
- Bb Bardage bois
- Cb Charpente bois
- C Cadre Alu blanc
- Ha Habillage Alu blanc
- Ctb Couverture tuiles blanches
- Ctb+tv Couverture mixte tuiles blanches & tuiles de verre

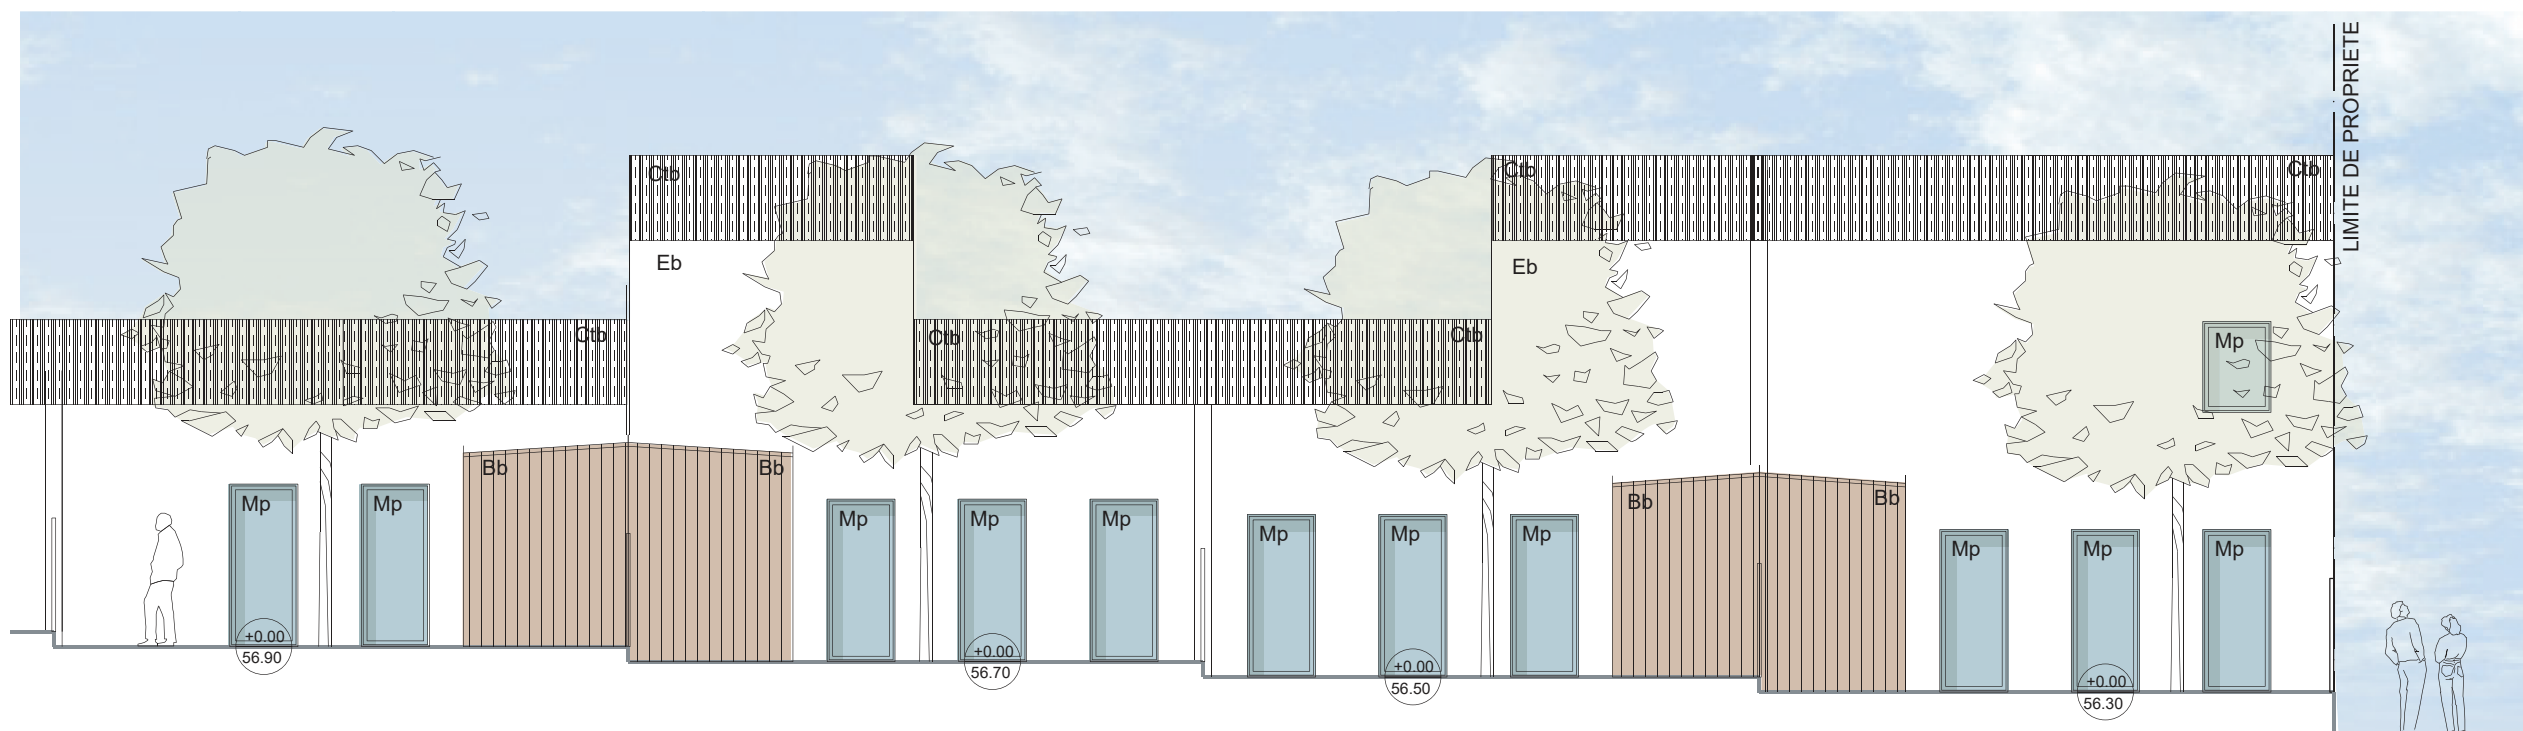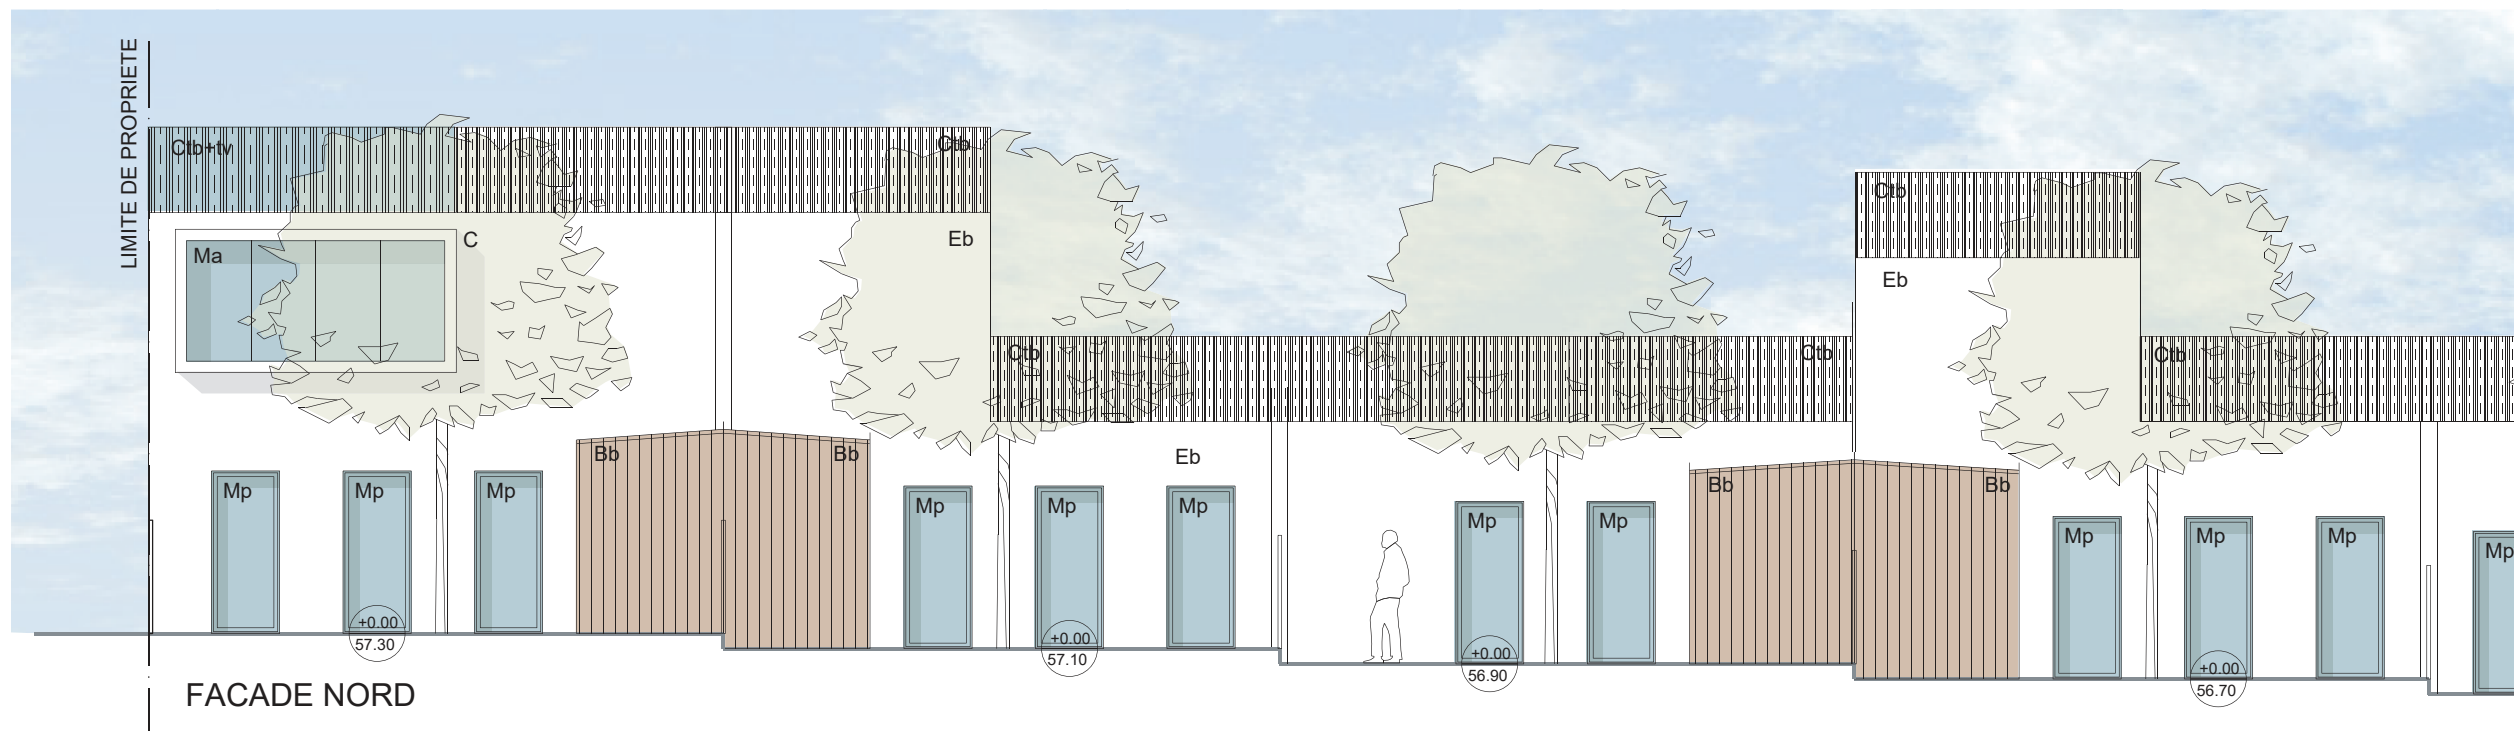


LEGENDE FACADES:

- Eb Enduit blanc
- Mp Menuiserie PVC
- Ma Menuiserie Alu
- Bb Bardage bois
- Cb Charpente bois
- C Cadre Alu blanc
- Ha Habillage Alu blanc
- Ctb Couverture tuiles blanches
- Ctb+tv Couverture mixte tuiles blanches & tuiles de verre

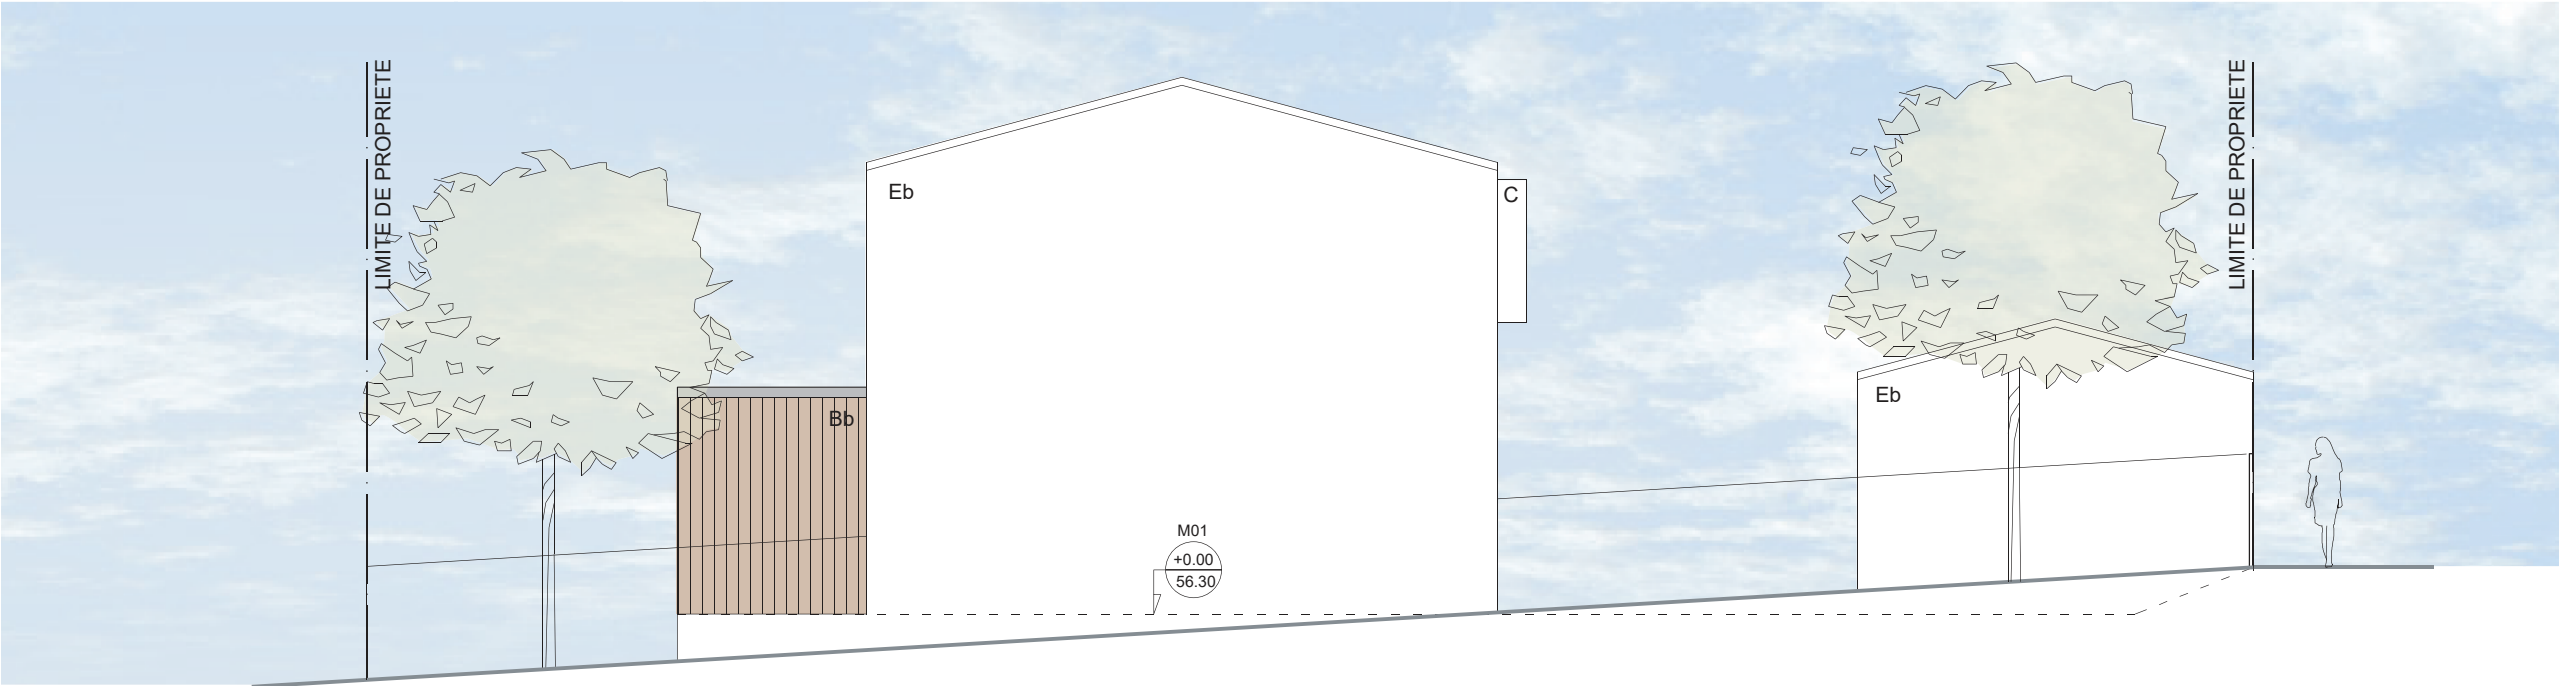

FACADE OUEST

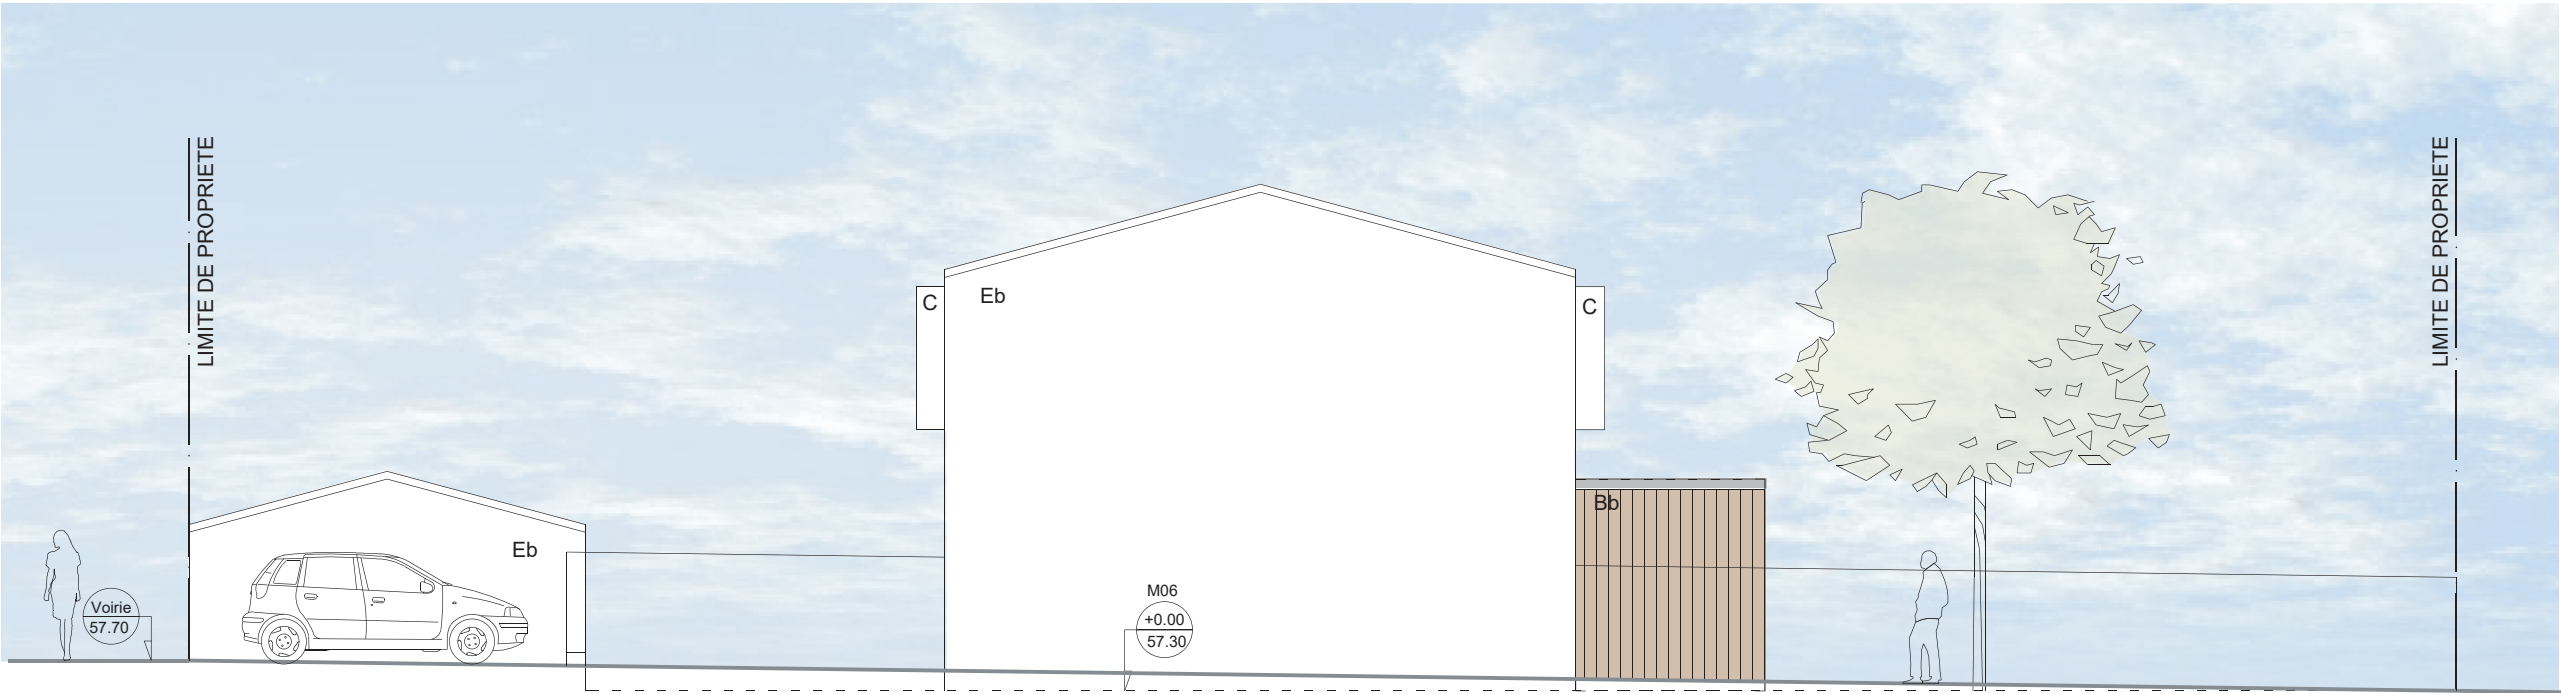

FACADE EST