



// Plan de situation 01

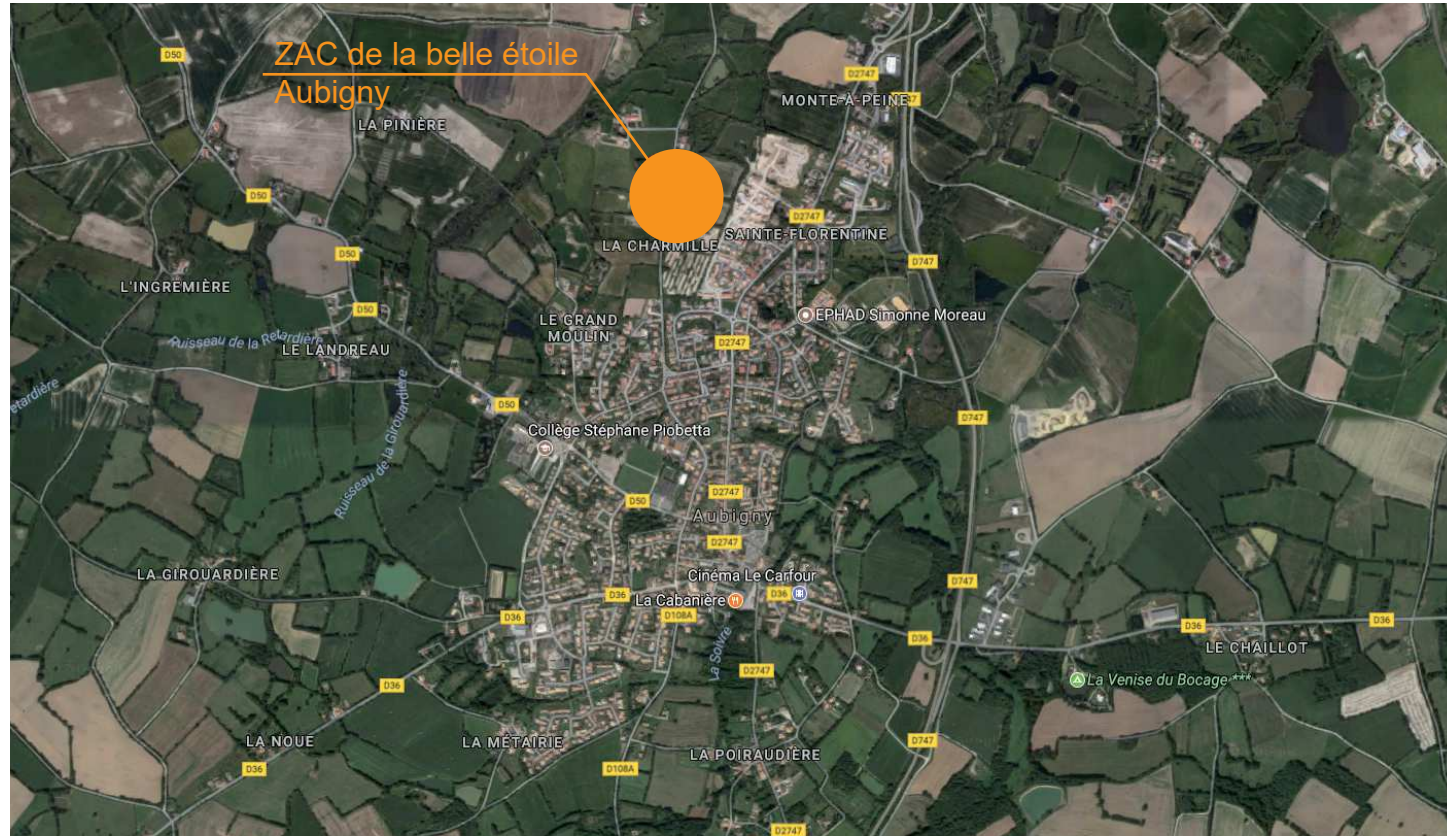


// Plan ZAC de la belle étoile

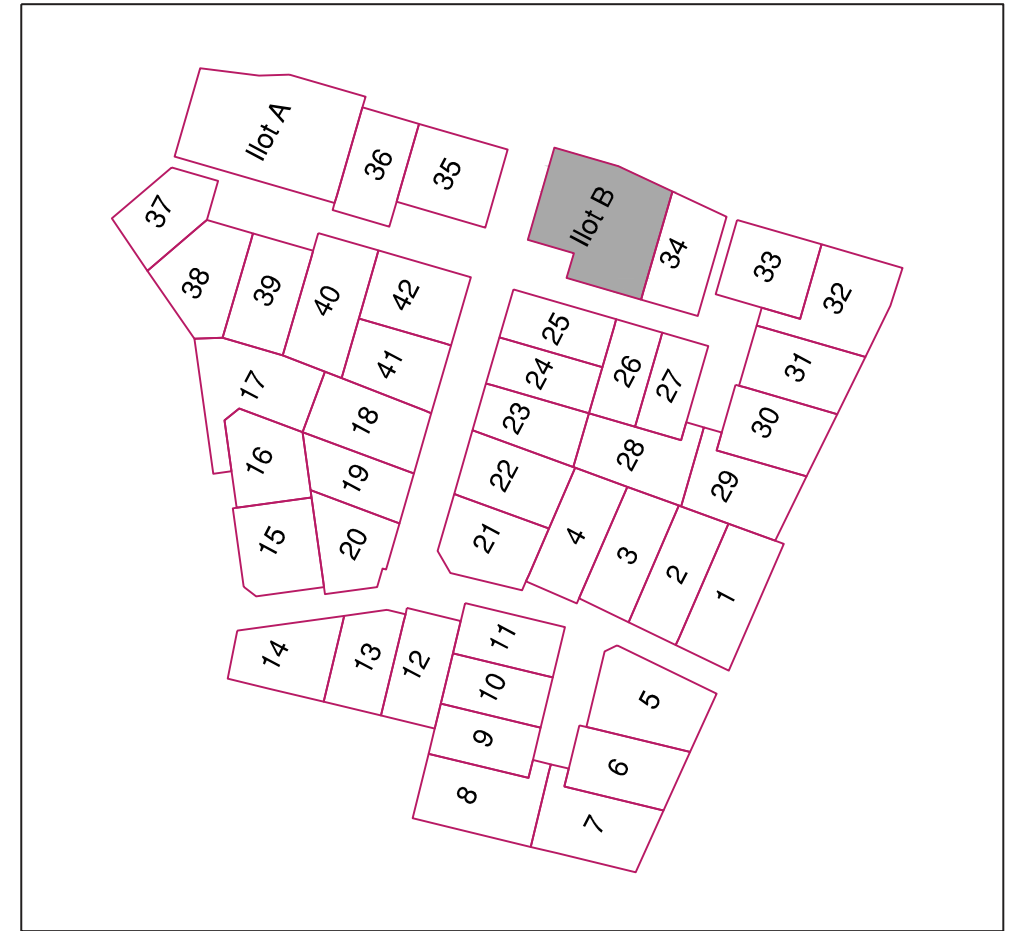

// Plan de situation 02





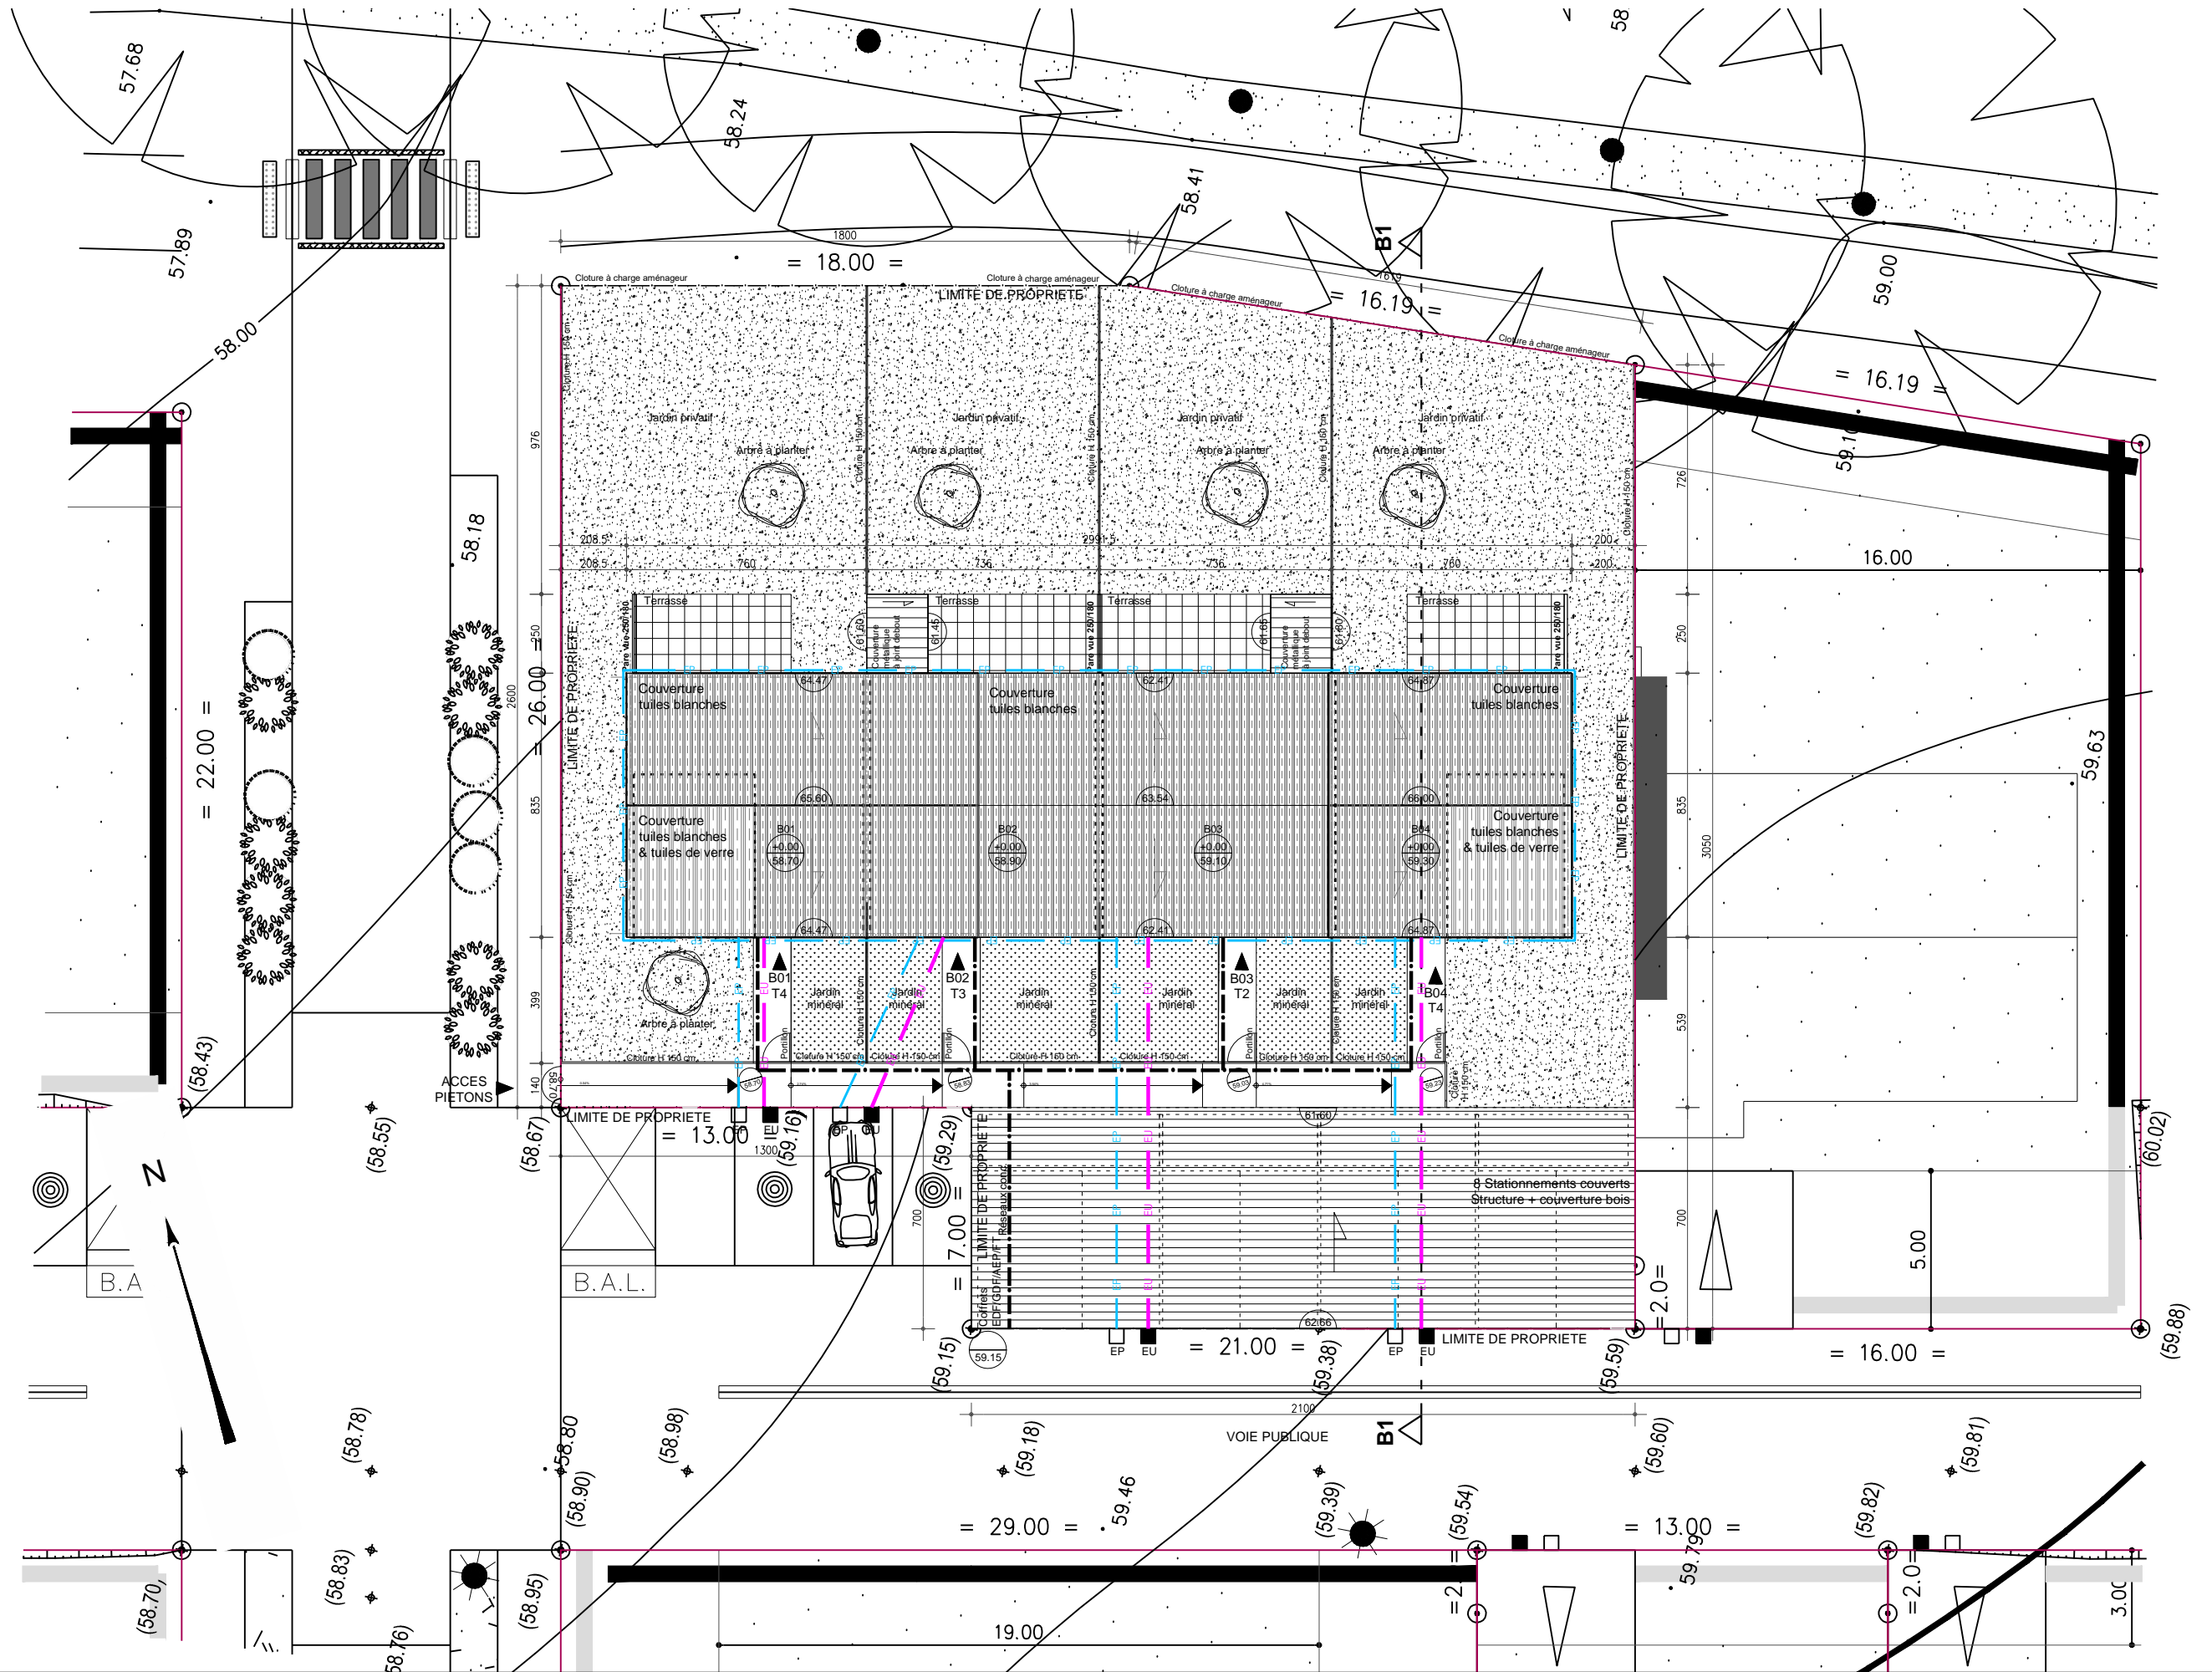



ZAC de la Belle Etoile - ILOT B  
Commune d'Aubigny

Maîtrise d'Ouvrage: Vendée Logements  
Maîtrise d'Oeuvre: AUD Vincent Perraud Architecture

Plan de masse - PROJET  
ECH: 1/200

PC2B  
Juillet 2017

PLAN R+1

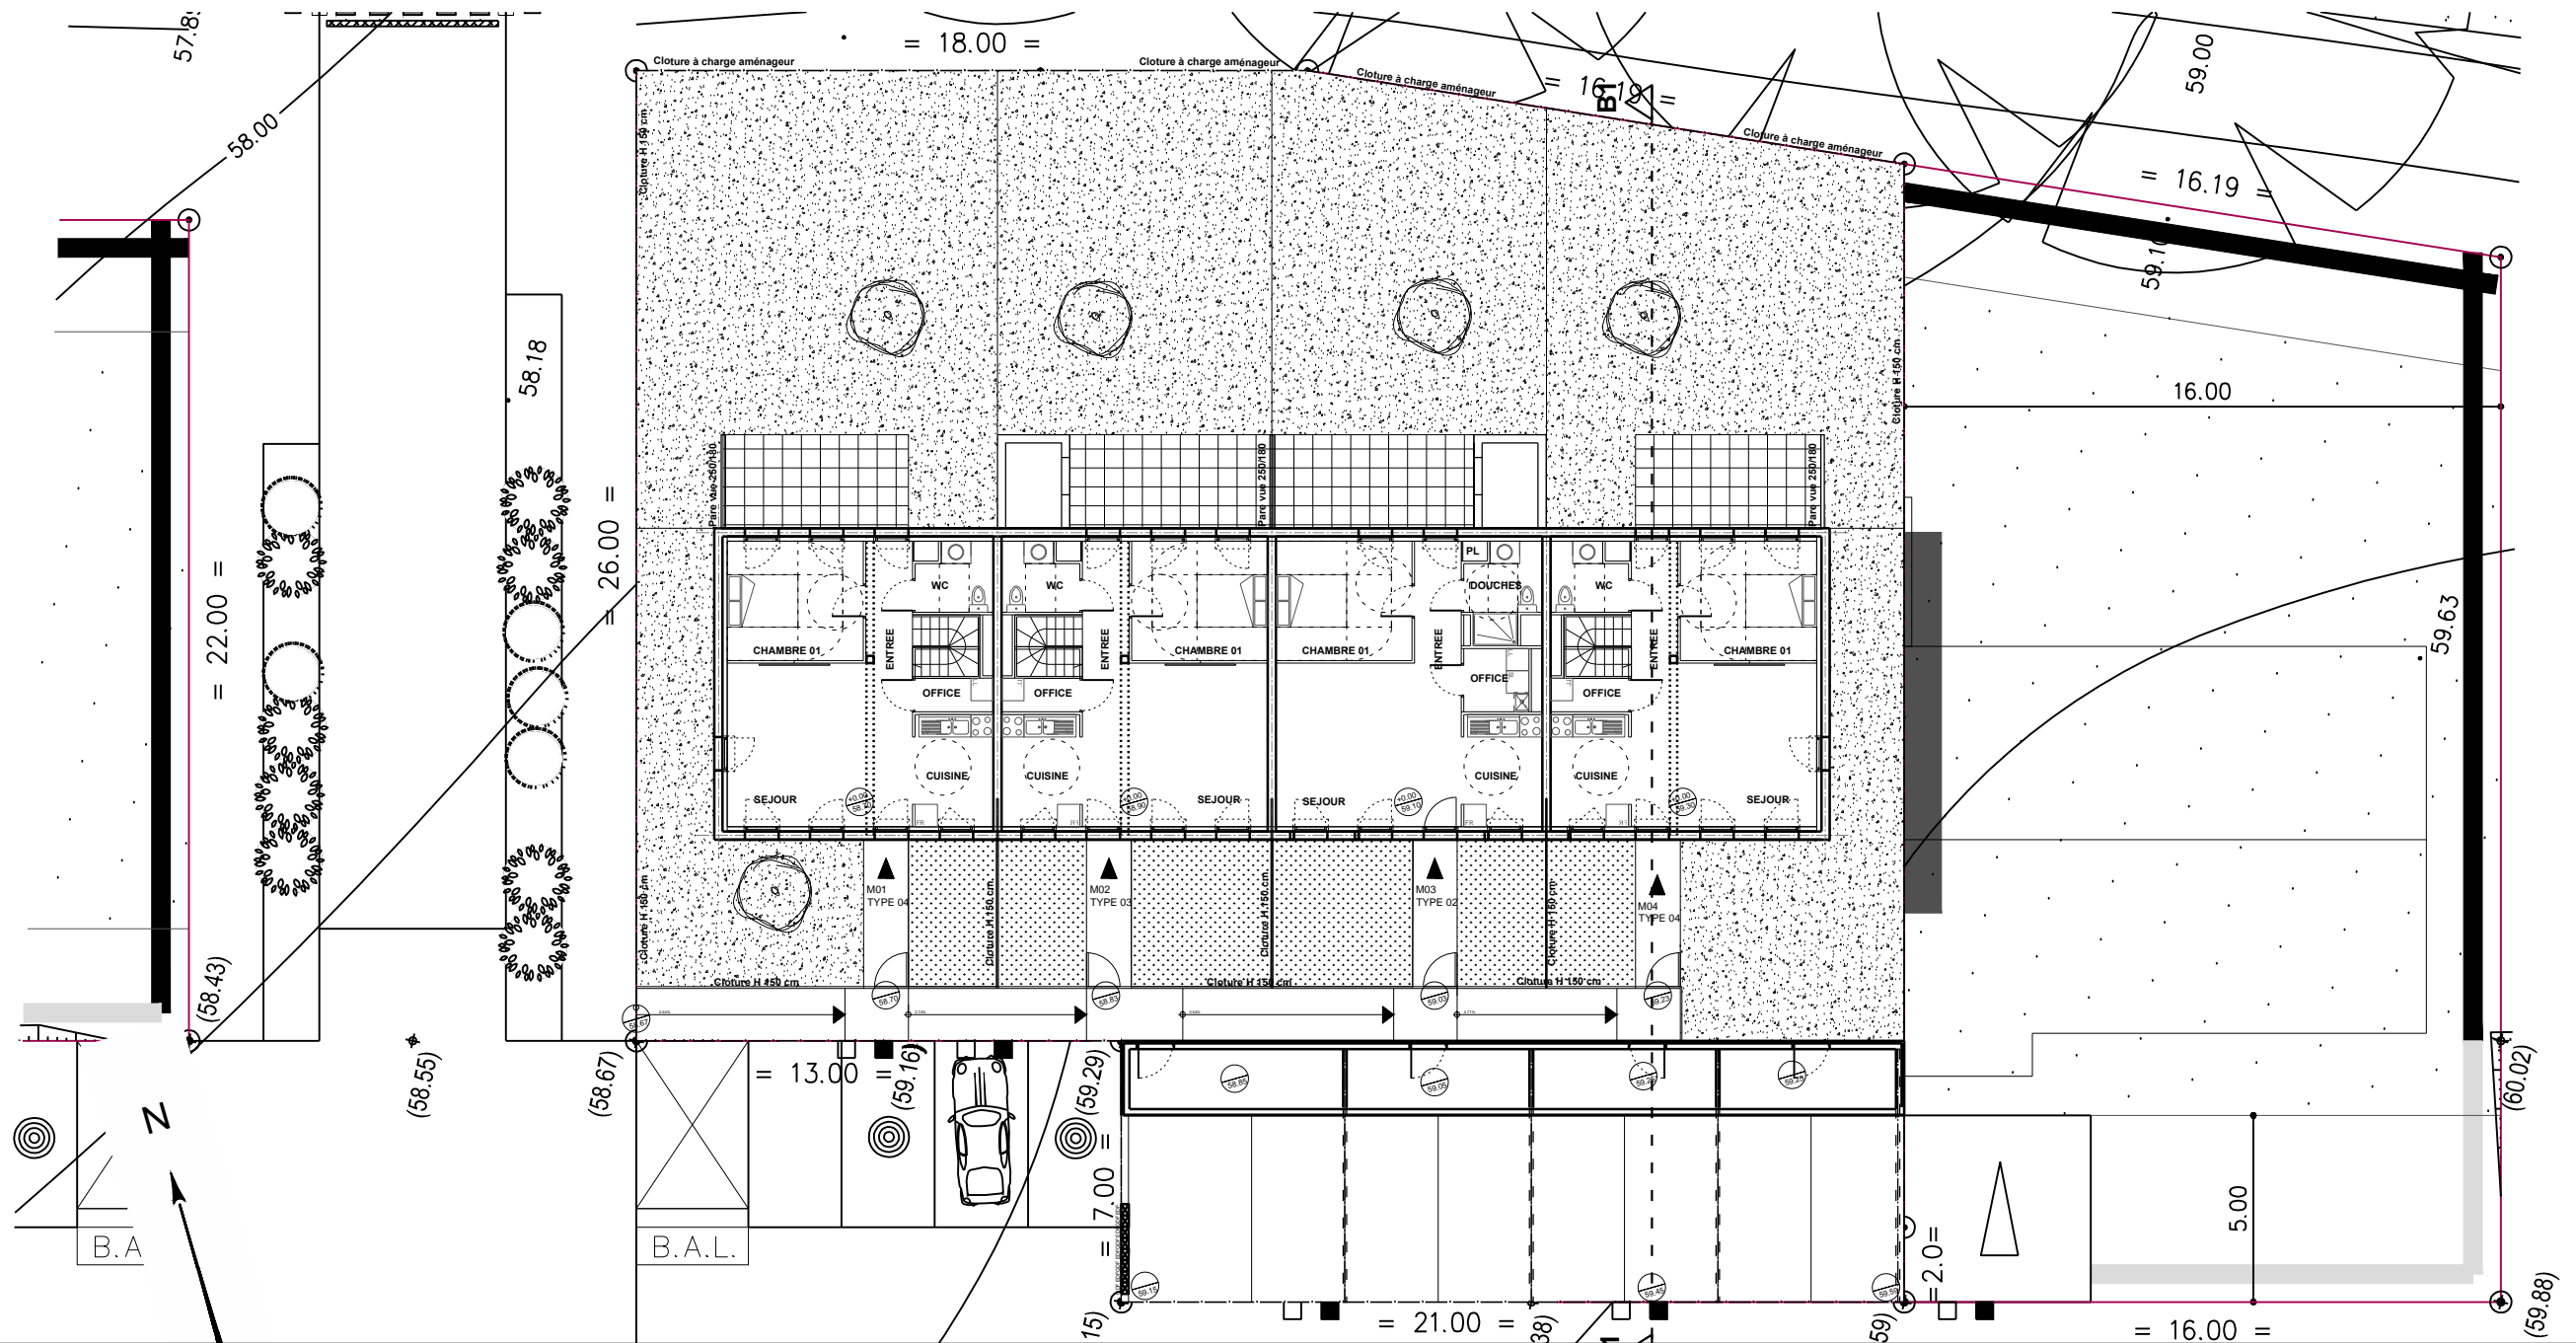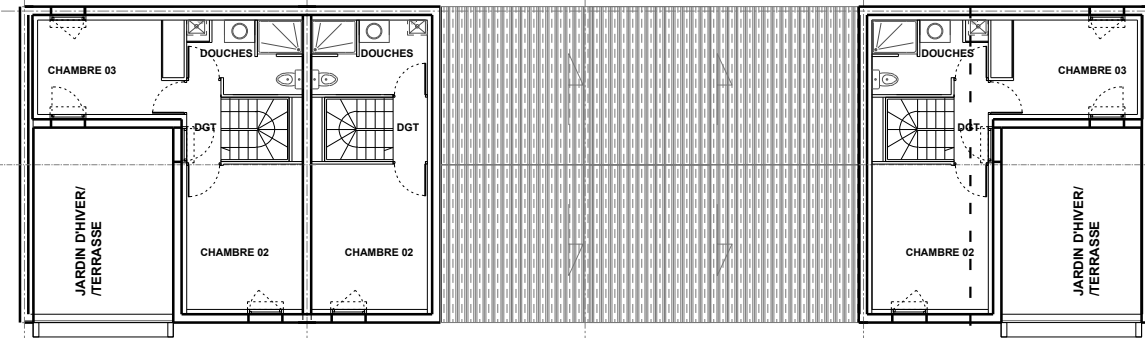

PLAN RDC


ZAC de la Belle Etoile - ILOT B  
Commune d'Aubigny

Maîtrise d'Ouvrage: Vendée Logements  
Maîtrise d'Oeuvre: AUD Vincent Perraud Architecture

Plans des niveaux  
ECH: 1/200




PC  
Juillet 2017

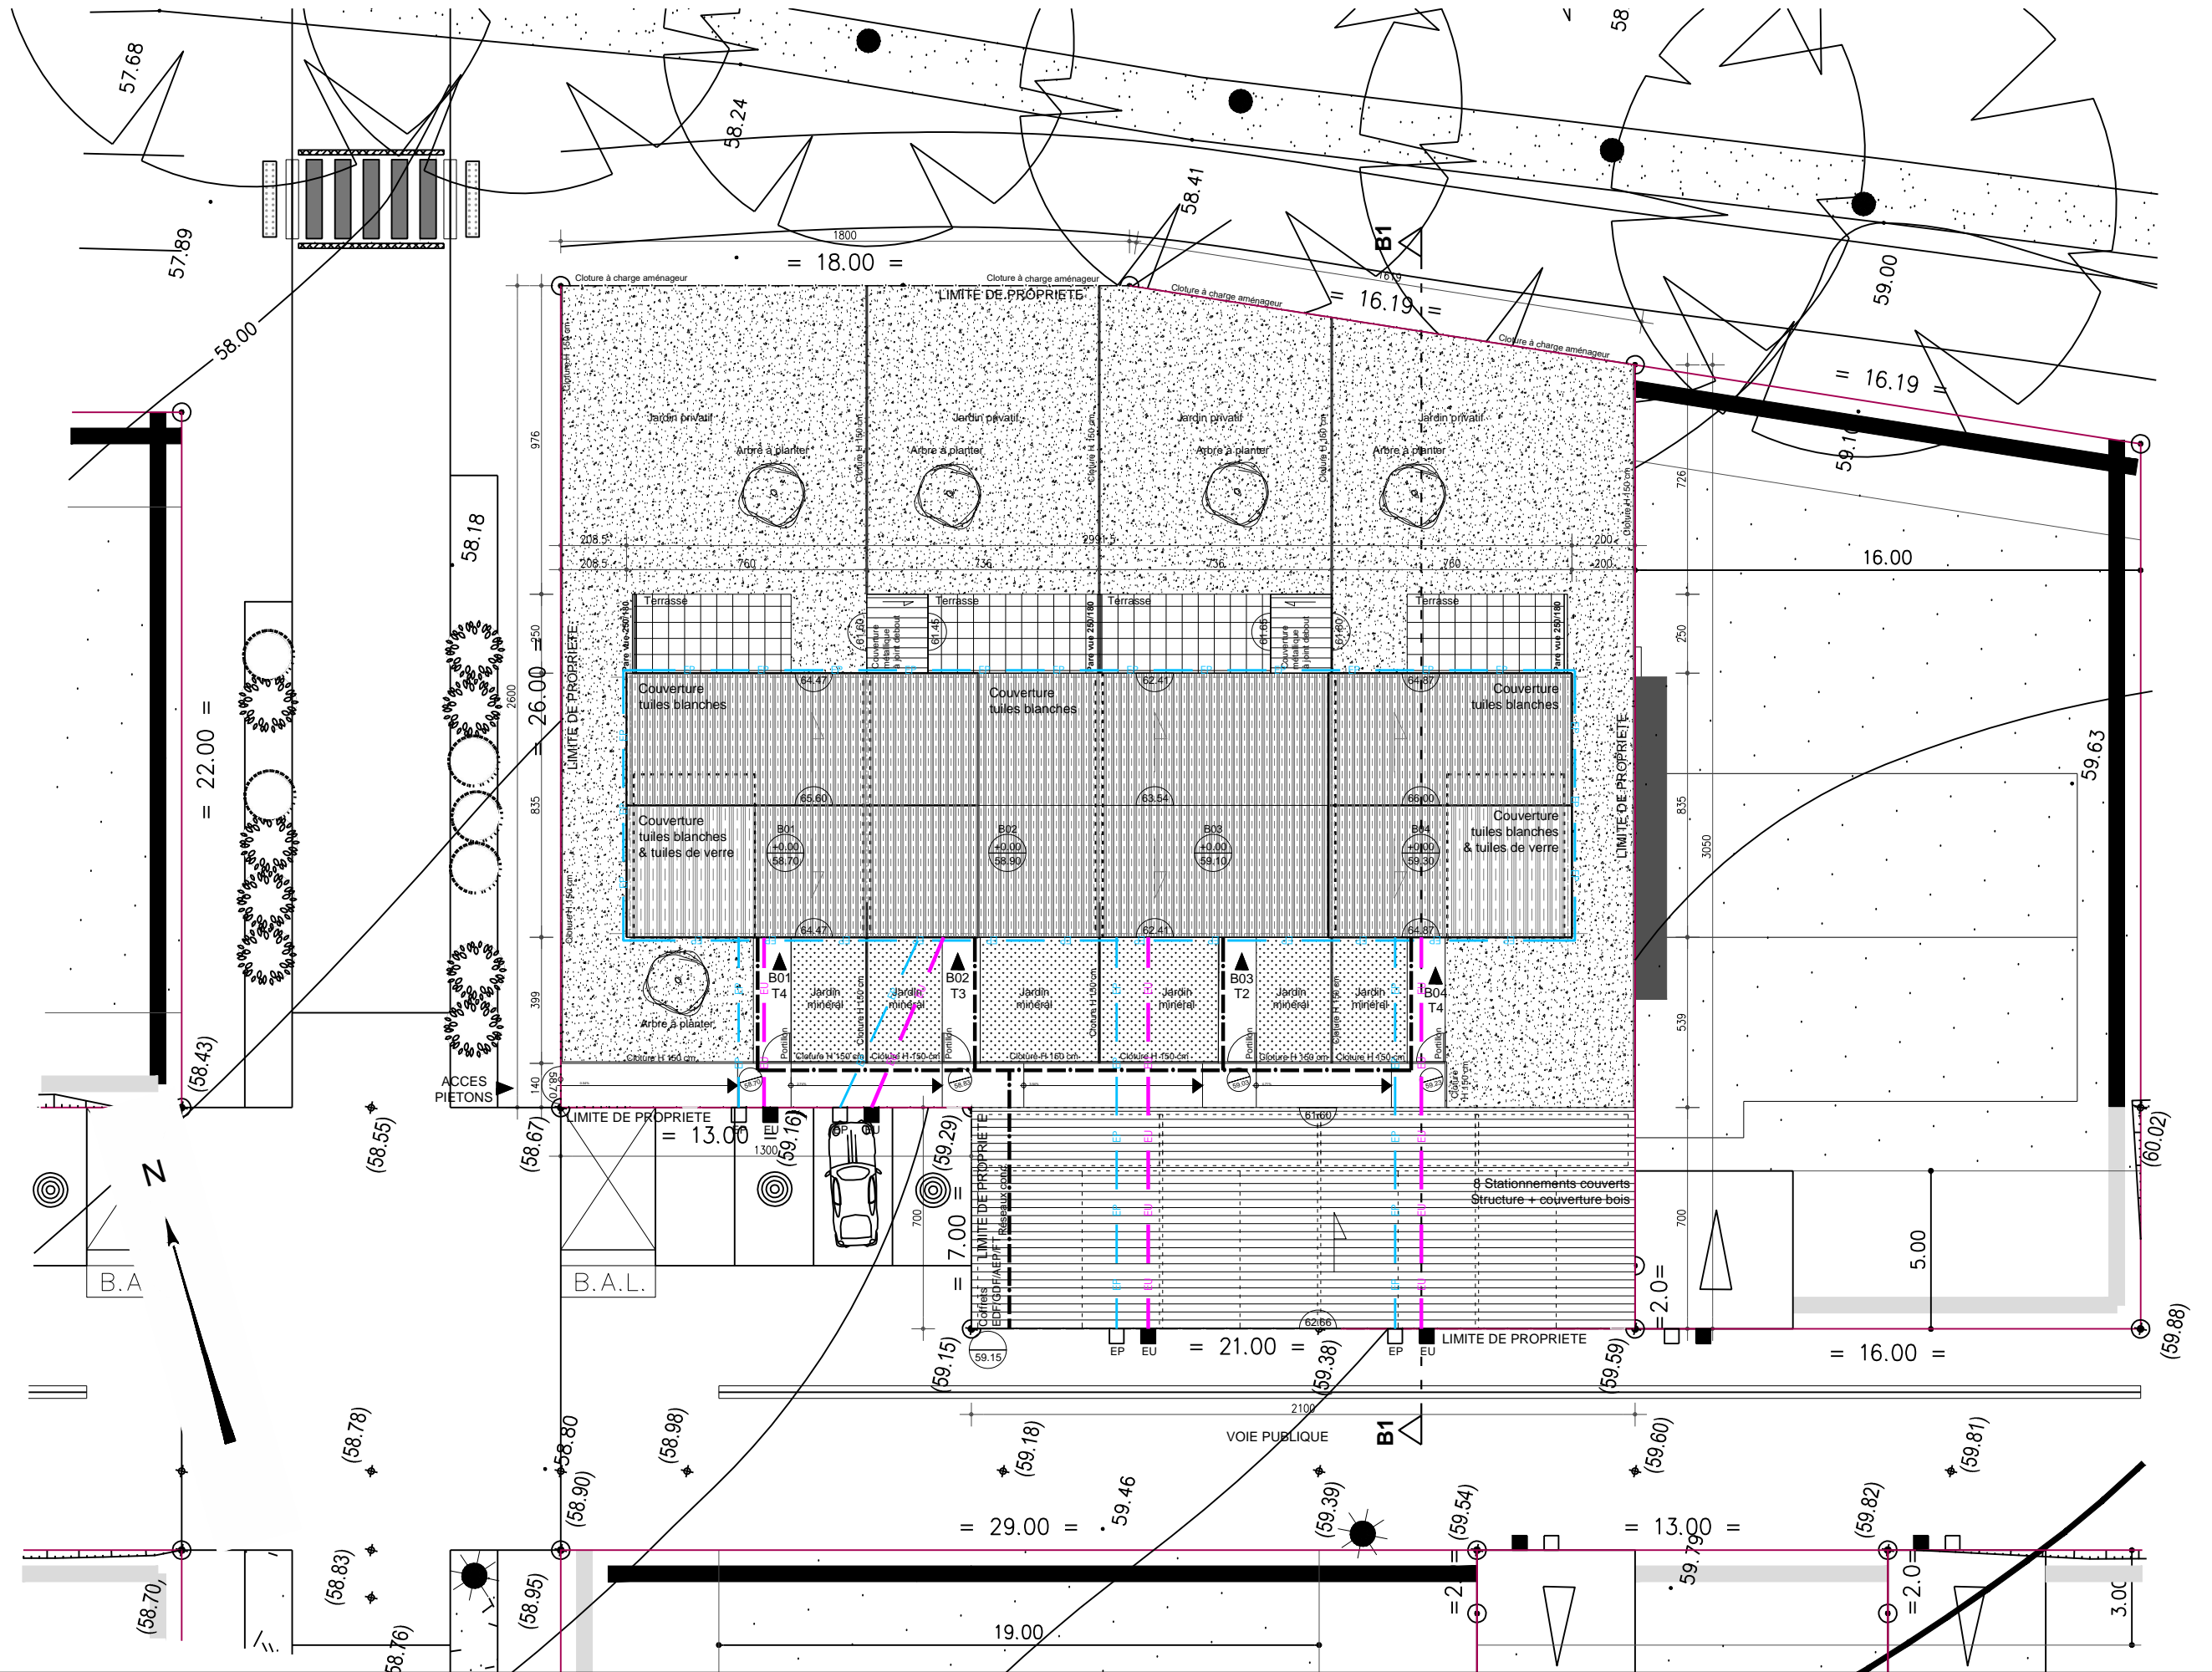






COUPE B1 - EXISTANT

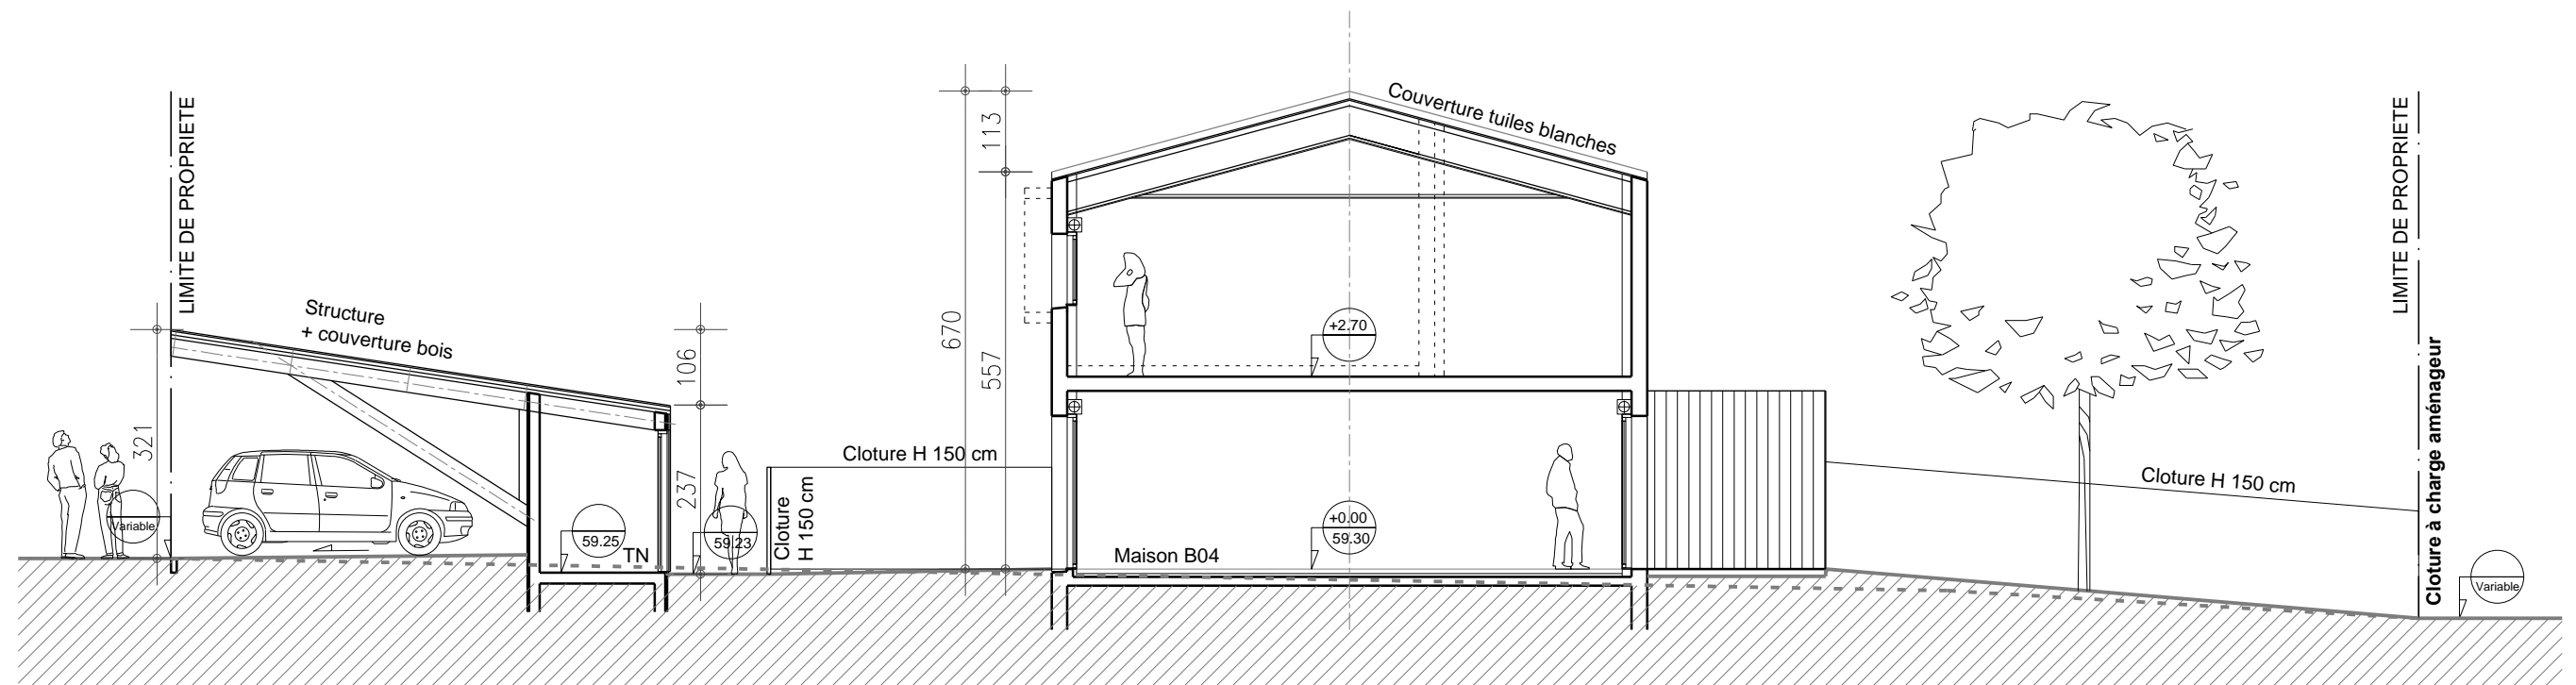


COUPE B1 - PROJET

**LEGENDE FACADES:**

- Eb Enduit blanc
- Mp Menuiserie PVC
- Ma Menuiserie Alu
- Bb Bardage bois
- Cb Charpente bois
- C Cadre Alu blanc
- Ha Habillage Alu blanc
- Ctb Couverture tuiles blanches
- Ctb+tv Couverture mixte tuiles blanches & tuiles de verre

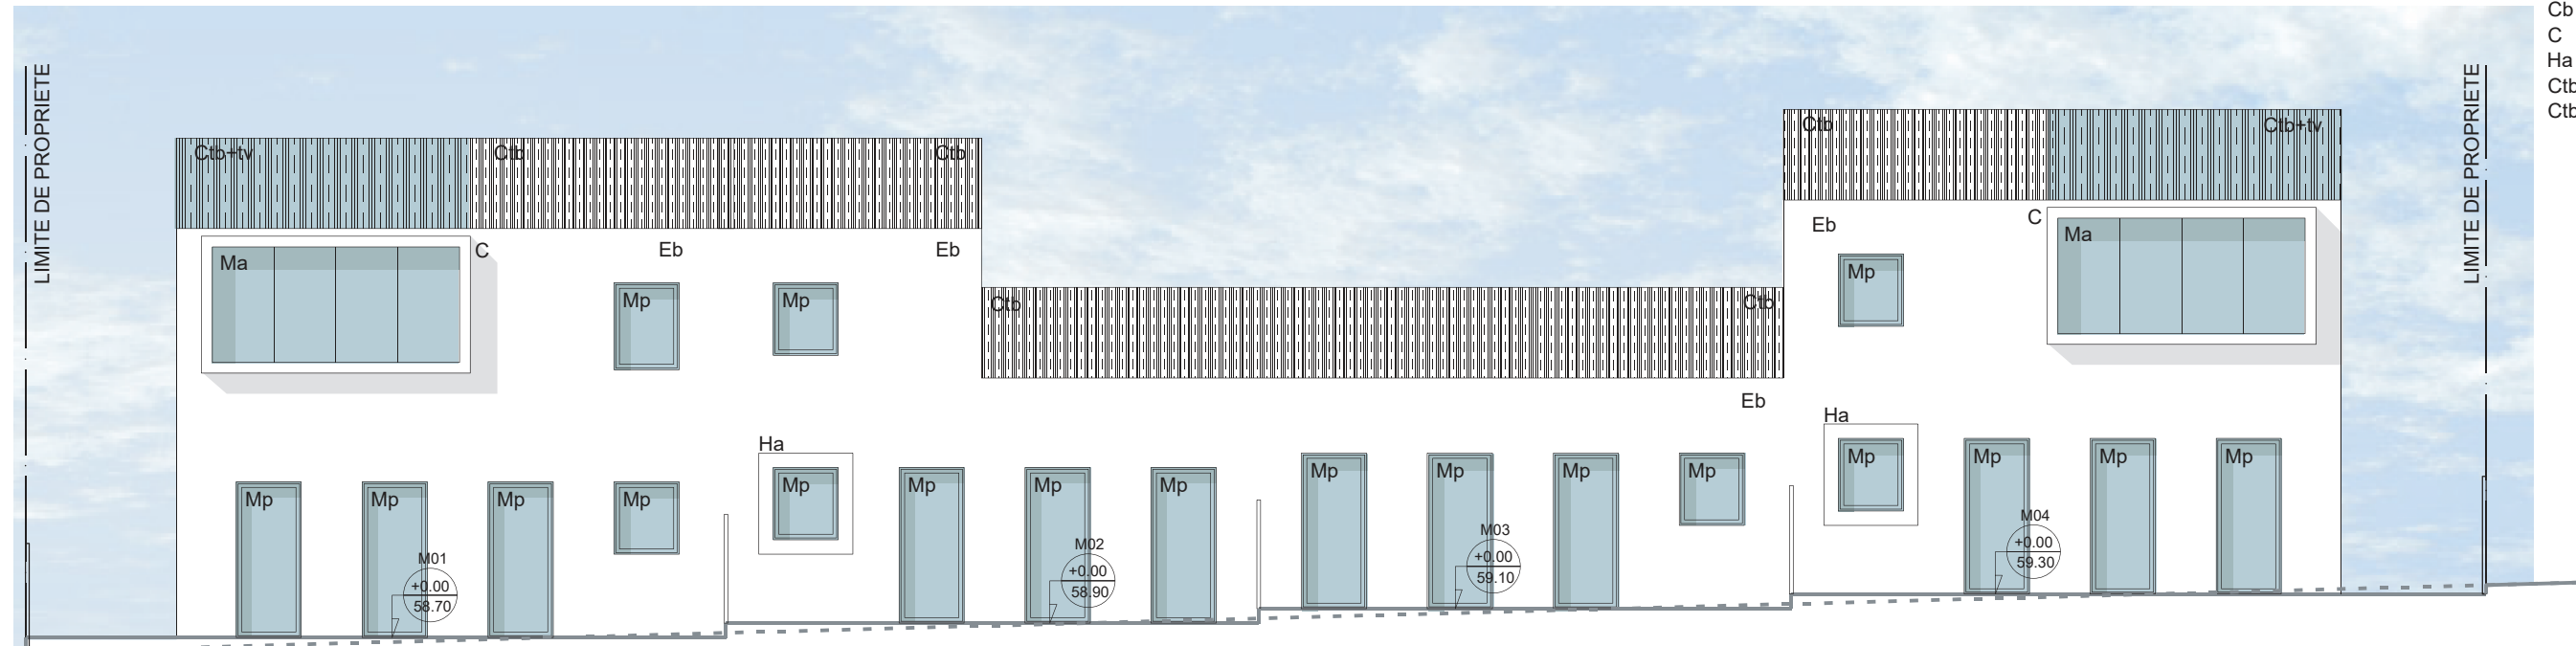

FACADE SUD

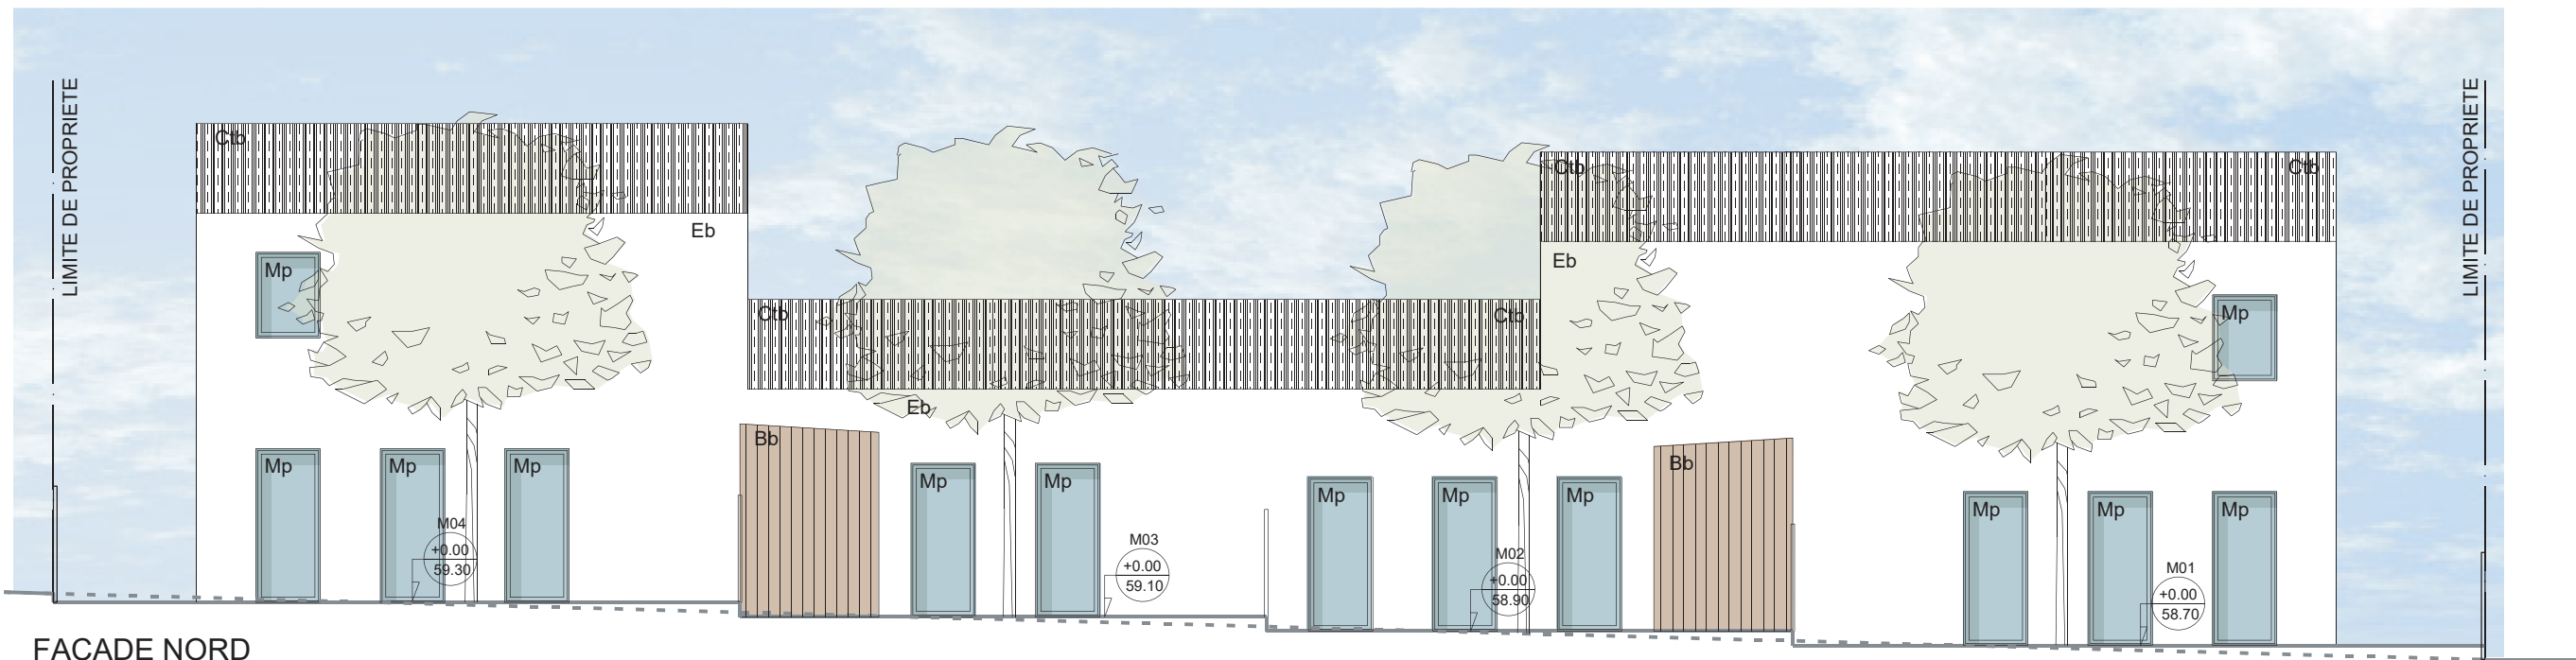


FACADE NORD




**LEGENDE FACADES:**

- Eb Enduit blanc
- Mp Menuiserie PVC
- Ma Menuiserie Alu
- Bb Bardage bois
- Cb Charpente bois
- C Cadre Alu blanc
- Ha Habillage Alu blanc
- Ctb Couverture tuiles blanches
- Ctb+tv Couverture mixte tuiles blanches & tuiles de verre

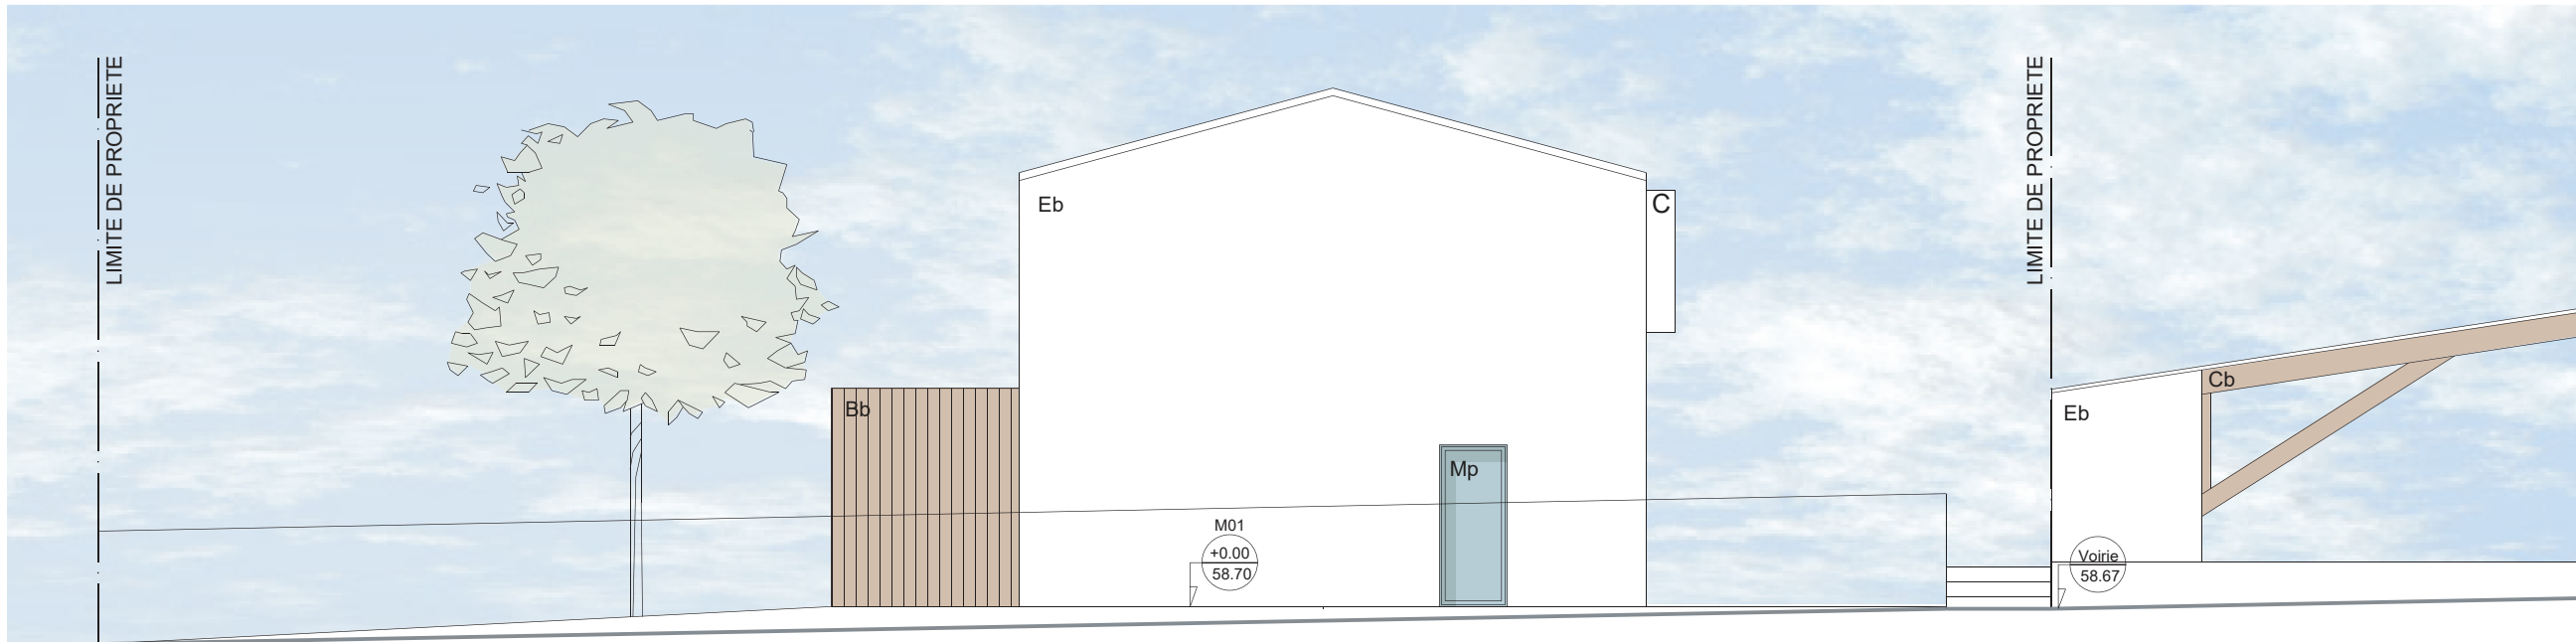

FACADE OUEST

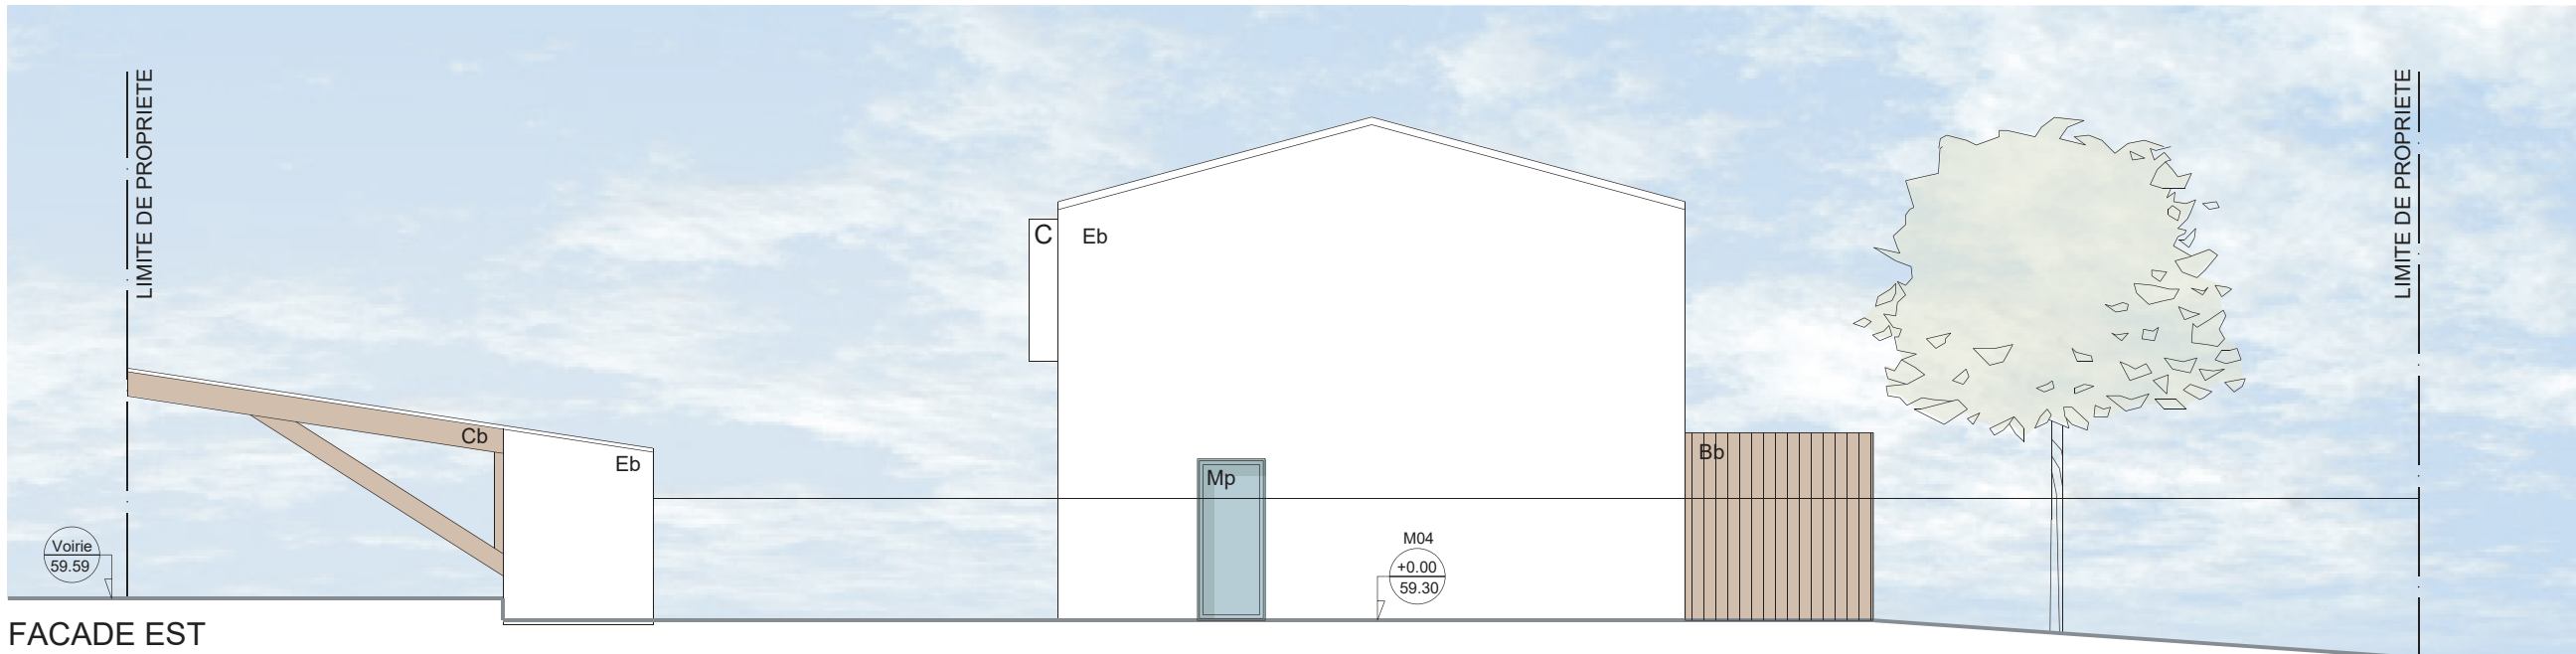

FACADE EST