



FAÇADE EST

Création Passage couvert

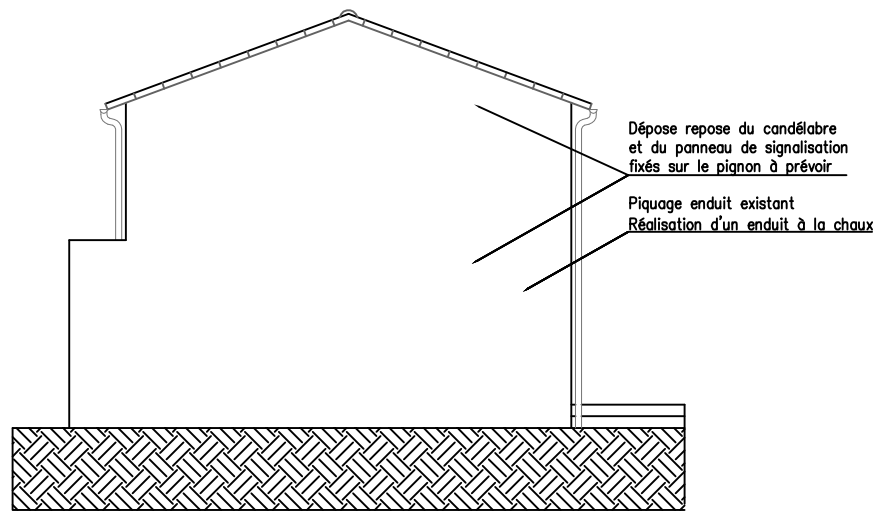

FAÇADE NORD

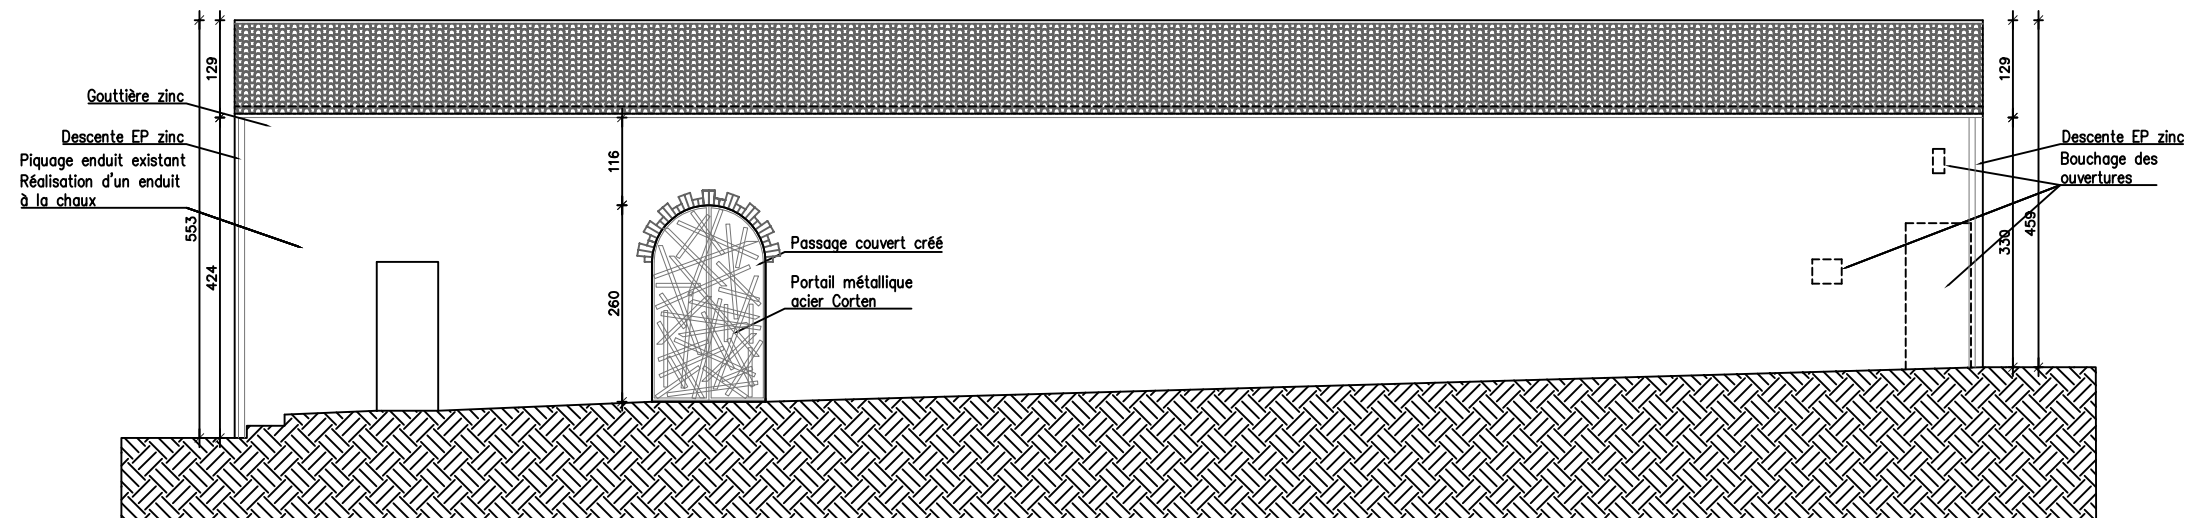

Toilettes Publiques

Création Passage couvert

FAÇADE OUEST

Date 23/02/18	Réhabilitation du Presbytère et Bibliothèque – Boufféré	Ech: 1/100 ème		PRO
	Façades Dépendance Projet			
Interstices, Jérôme Desbordes Architecte DPLG – 8bis Place Saint-Jacques, 44190 Clisson – Tel : 02.40.54.39.90 – Mail : jdesbordes@interstices-archi.fr				