


FAÇADE NORD

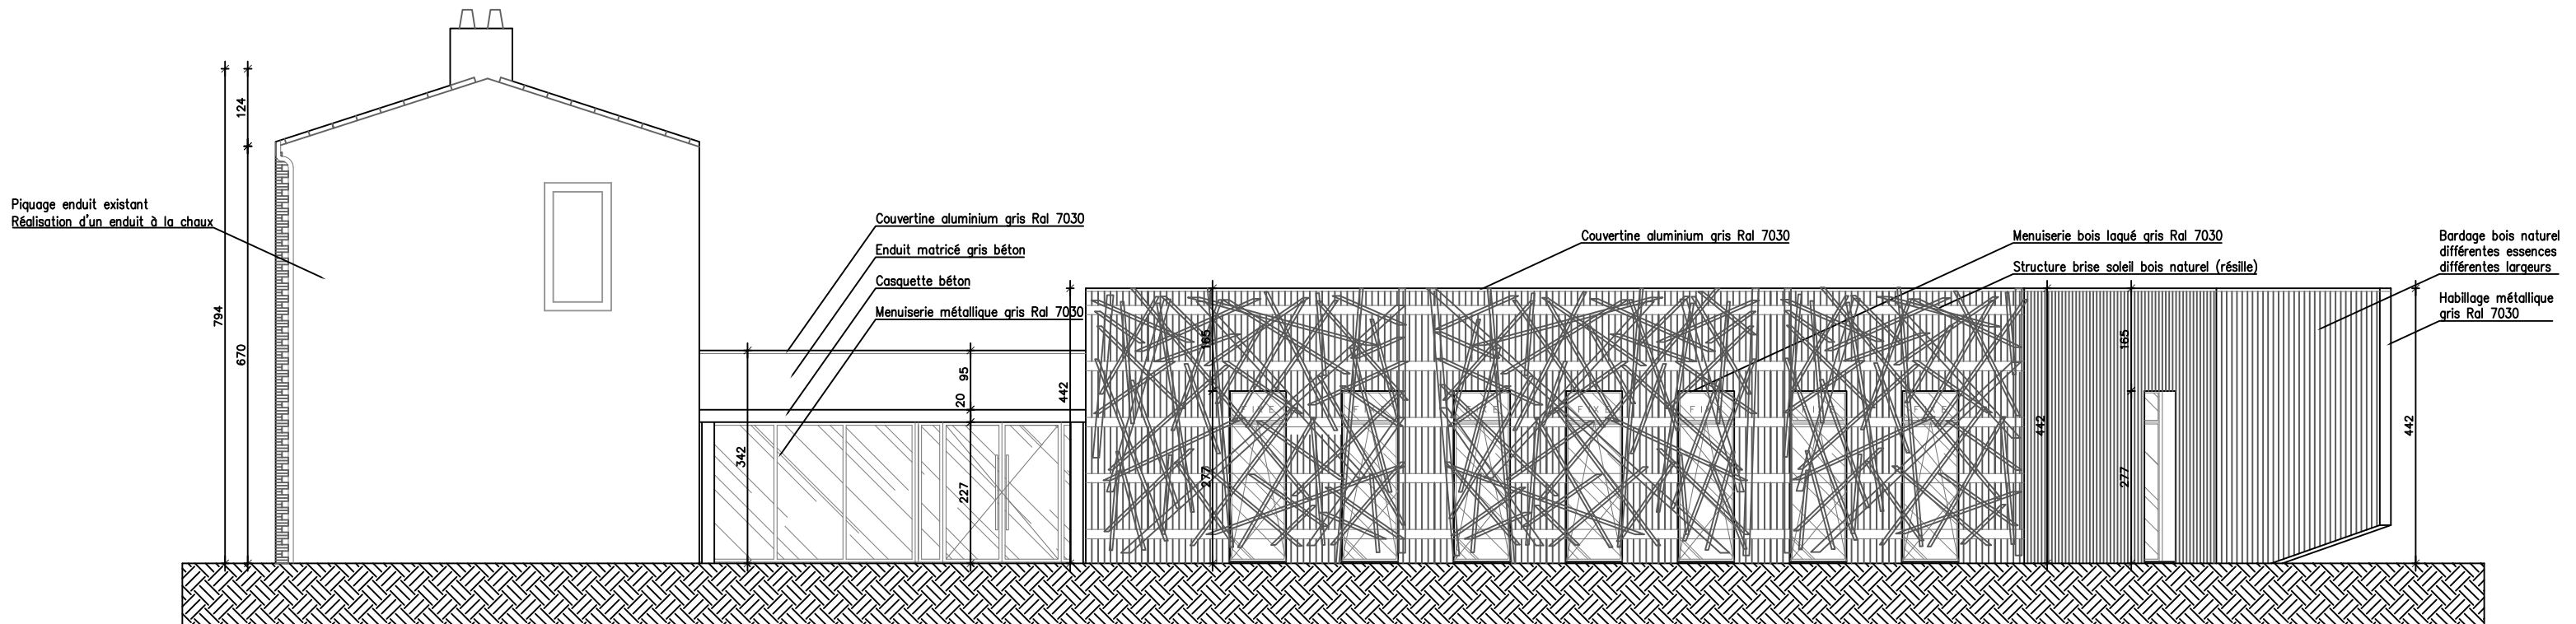

FAÇADE SUD

Date	Réhabilitation du Presbytère et Bibliothèque – Boufféré	Ech: 1/100 ème		
23/02/18				
	Façades Nord et Sud Projet			
Interstices, Jérôme Desbordes Architecte DPLG – 8bis Place Saint-Jacques, 44190 Clisson – Tel : 02.40.54.39.90 – Mail : jdesbordes@interstices-archi.fr				