BATIMENTS EXISTANTS NON MODIFIES

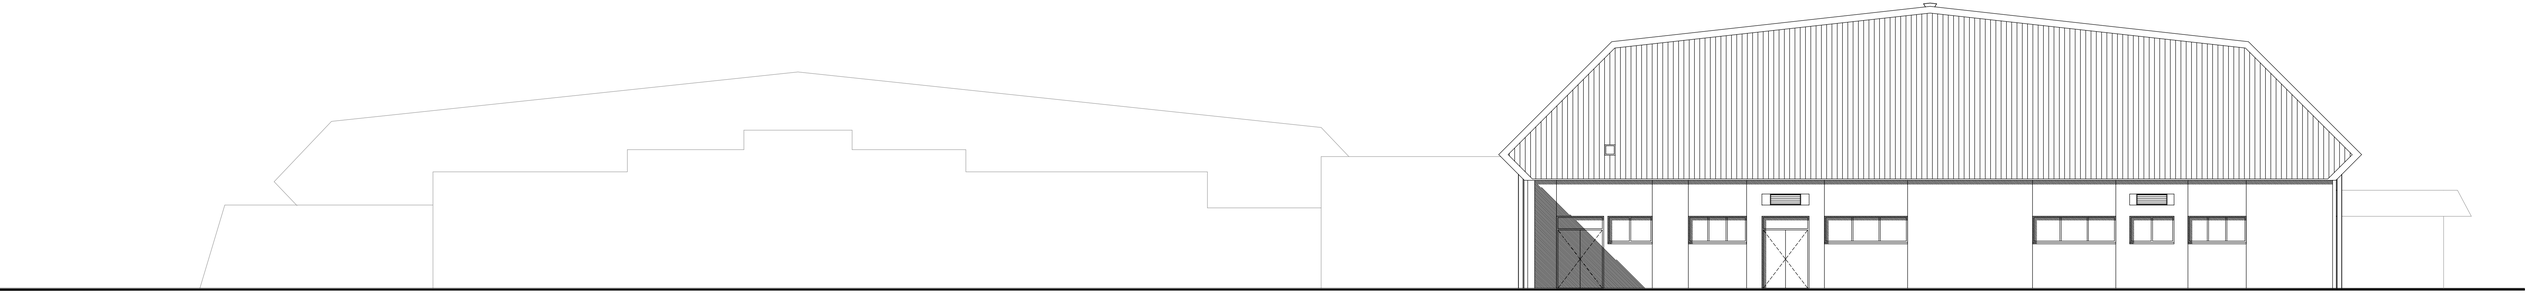

FAÇADE SUD PROJET 1/100