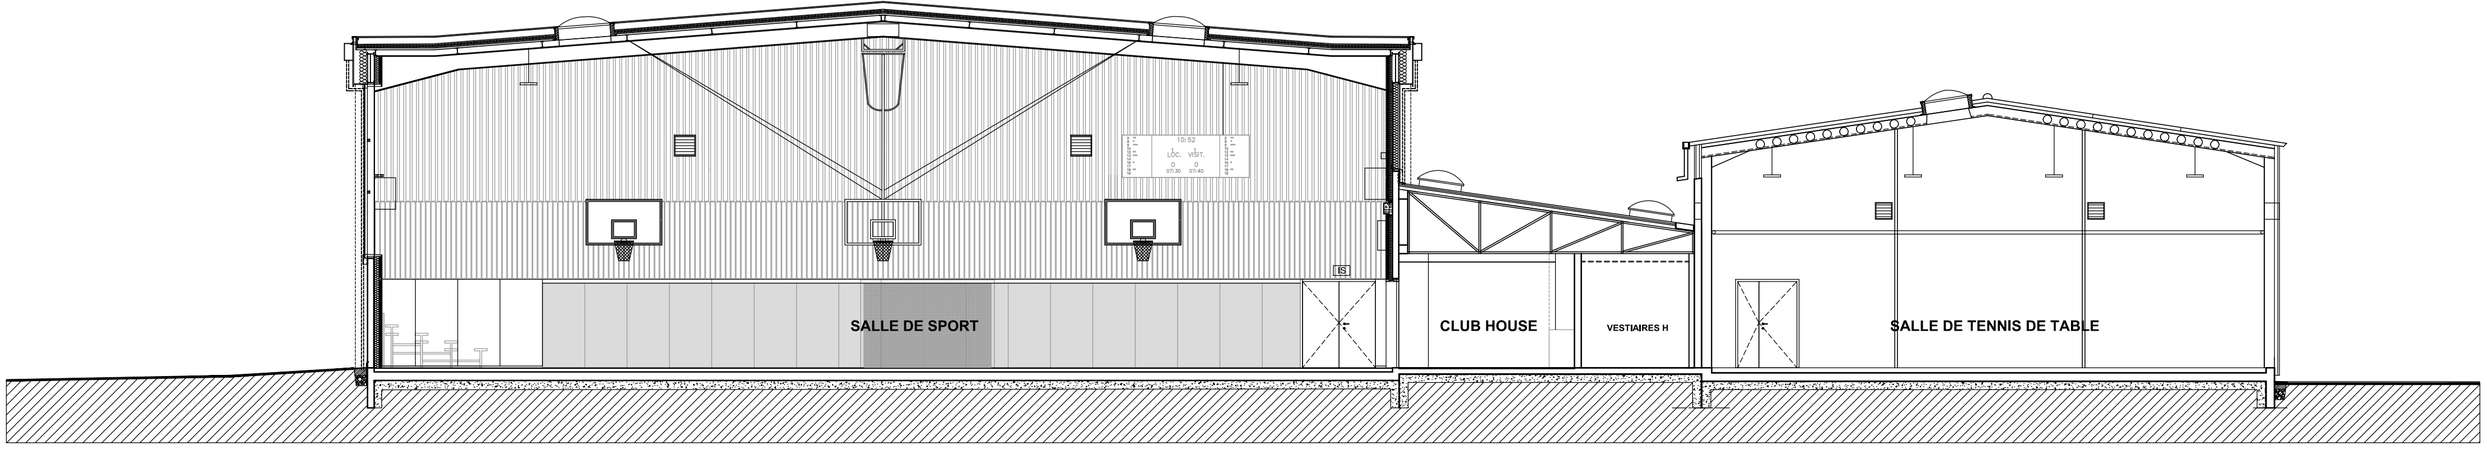

COUPE BB 1/100