

Elévation OUEST


Ech : 1 : 100



Elévation OUEST int. cour



Ech : 1 : 100

N°	Description	Date	TPFi ingénierie 167 rue de Lorient - RENNES		Partenaires		VENDEE HABITAT	Mouzeuil St-Martin
					ACS	Architectures Chabenès & Scott		
					Architecture	29 Rue de Chateaubriand	Façades OUEST	1 : 100
					Patrimoine	44000 Nantes	Construction-Réhabilitation de 6 logements	27/04/2018
					Environnement	Tél : 02.40.20.25.00		PC5.1

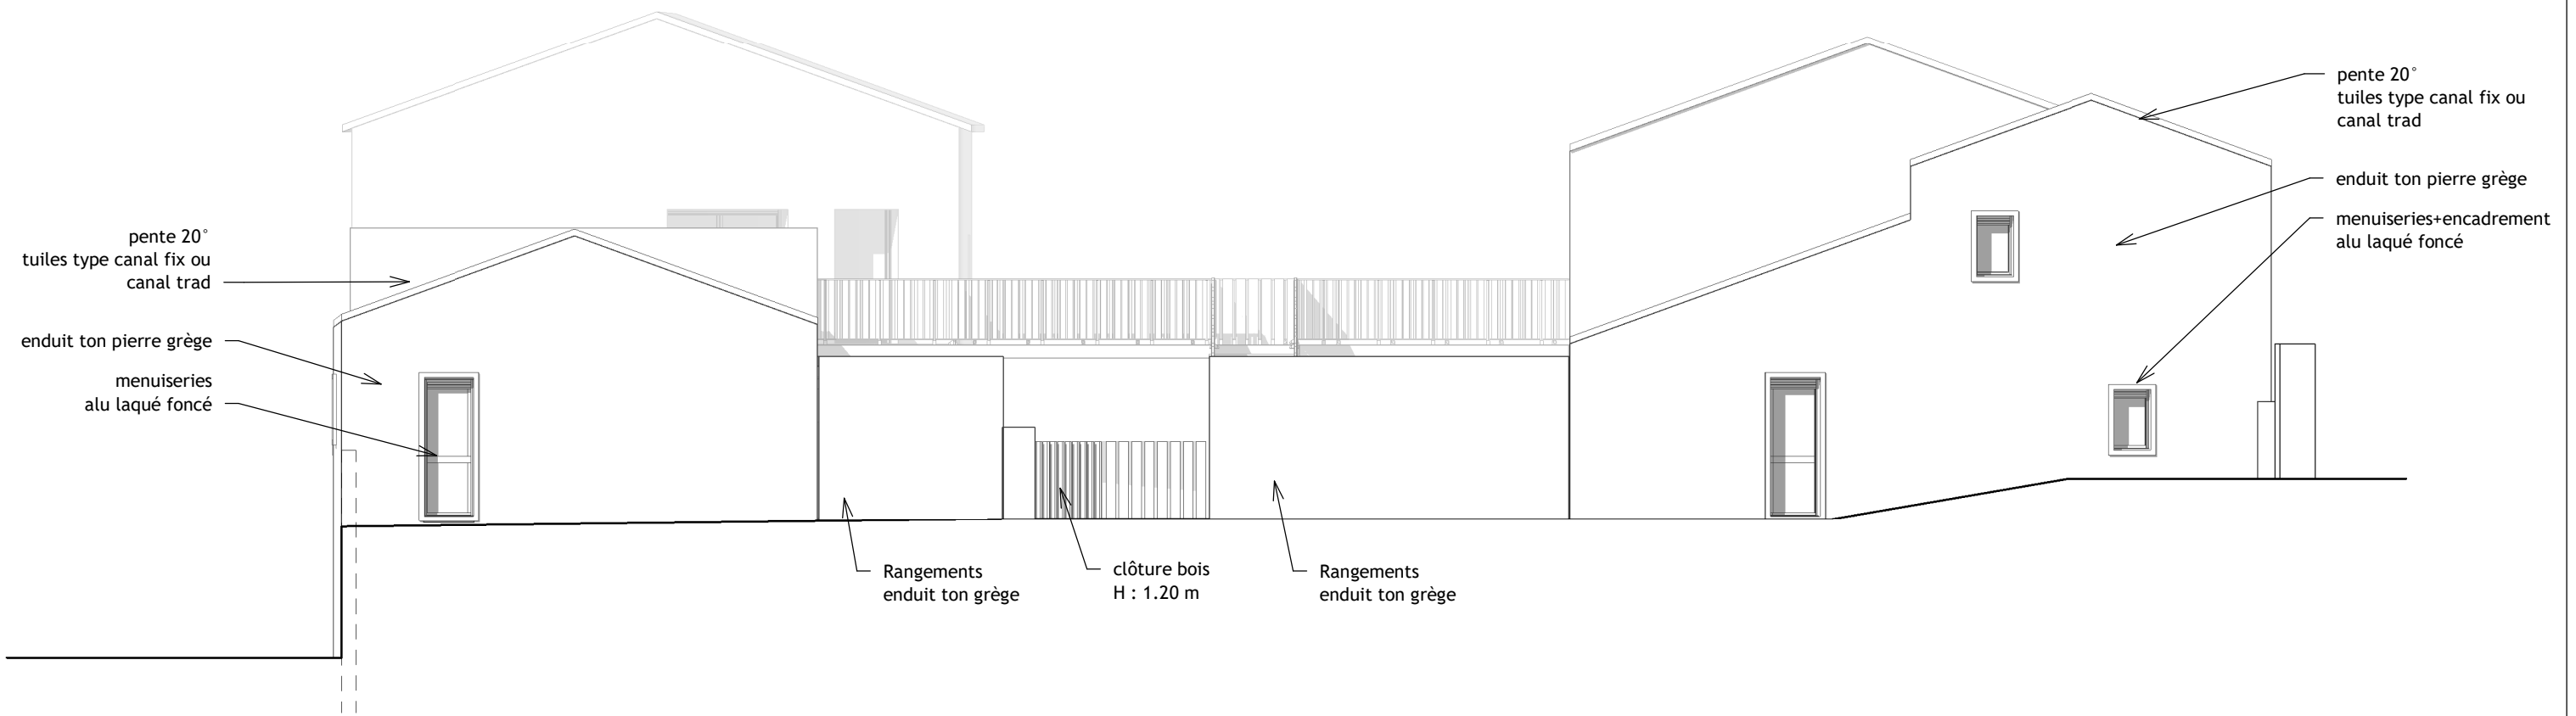


Elévation SUD
Ech : 1 : 100

N°	Description	Date	TPFi ingénierie 167 rue de Lorient - RENNES		ACS Architectures Chabènes & Scott <small>Architecture Patrimoine Environnement</small> 29 Rue de Chateaubriand 44000 Nantes Tél : 02.40.20.25.00	VENDEE HABITAT	Mouzeuil St-Martin	
			Partenaires	Partenaires		Façade SUD	1 : 100	
			Partenaires	Partenaires		Construction-Réhabilitation de 6 logements	27/04/2018	PC5.2

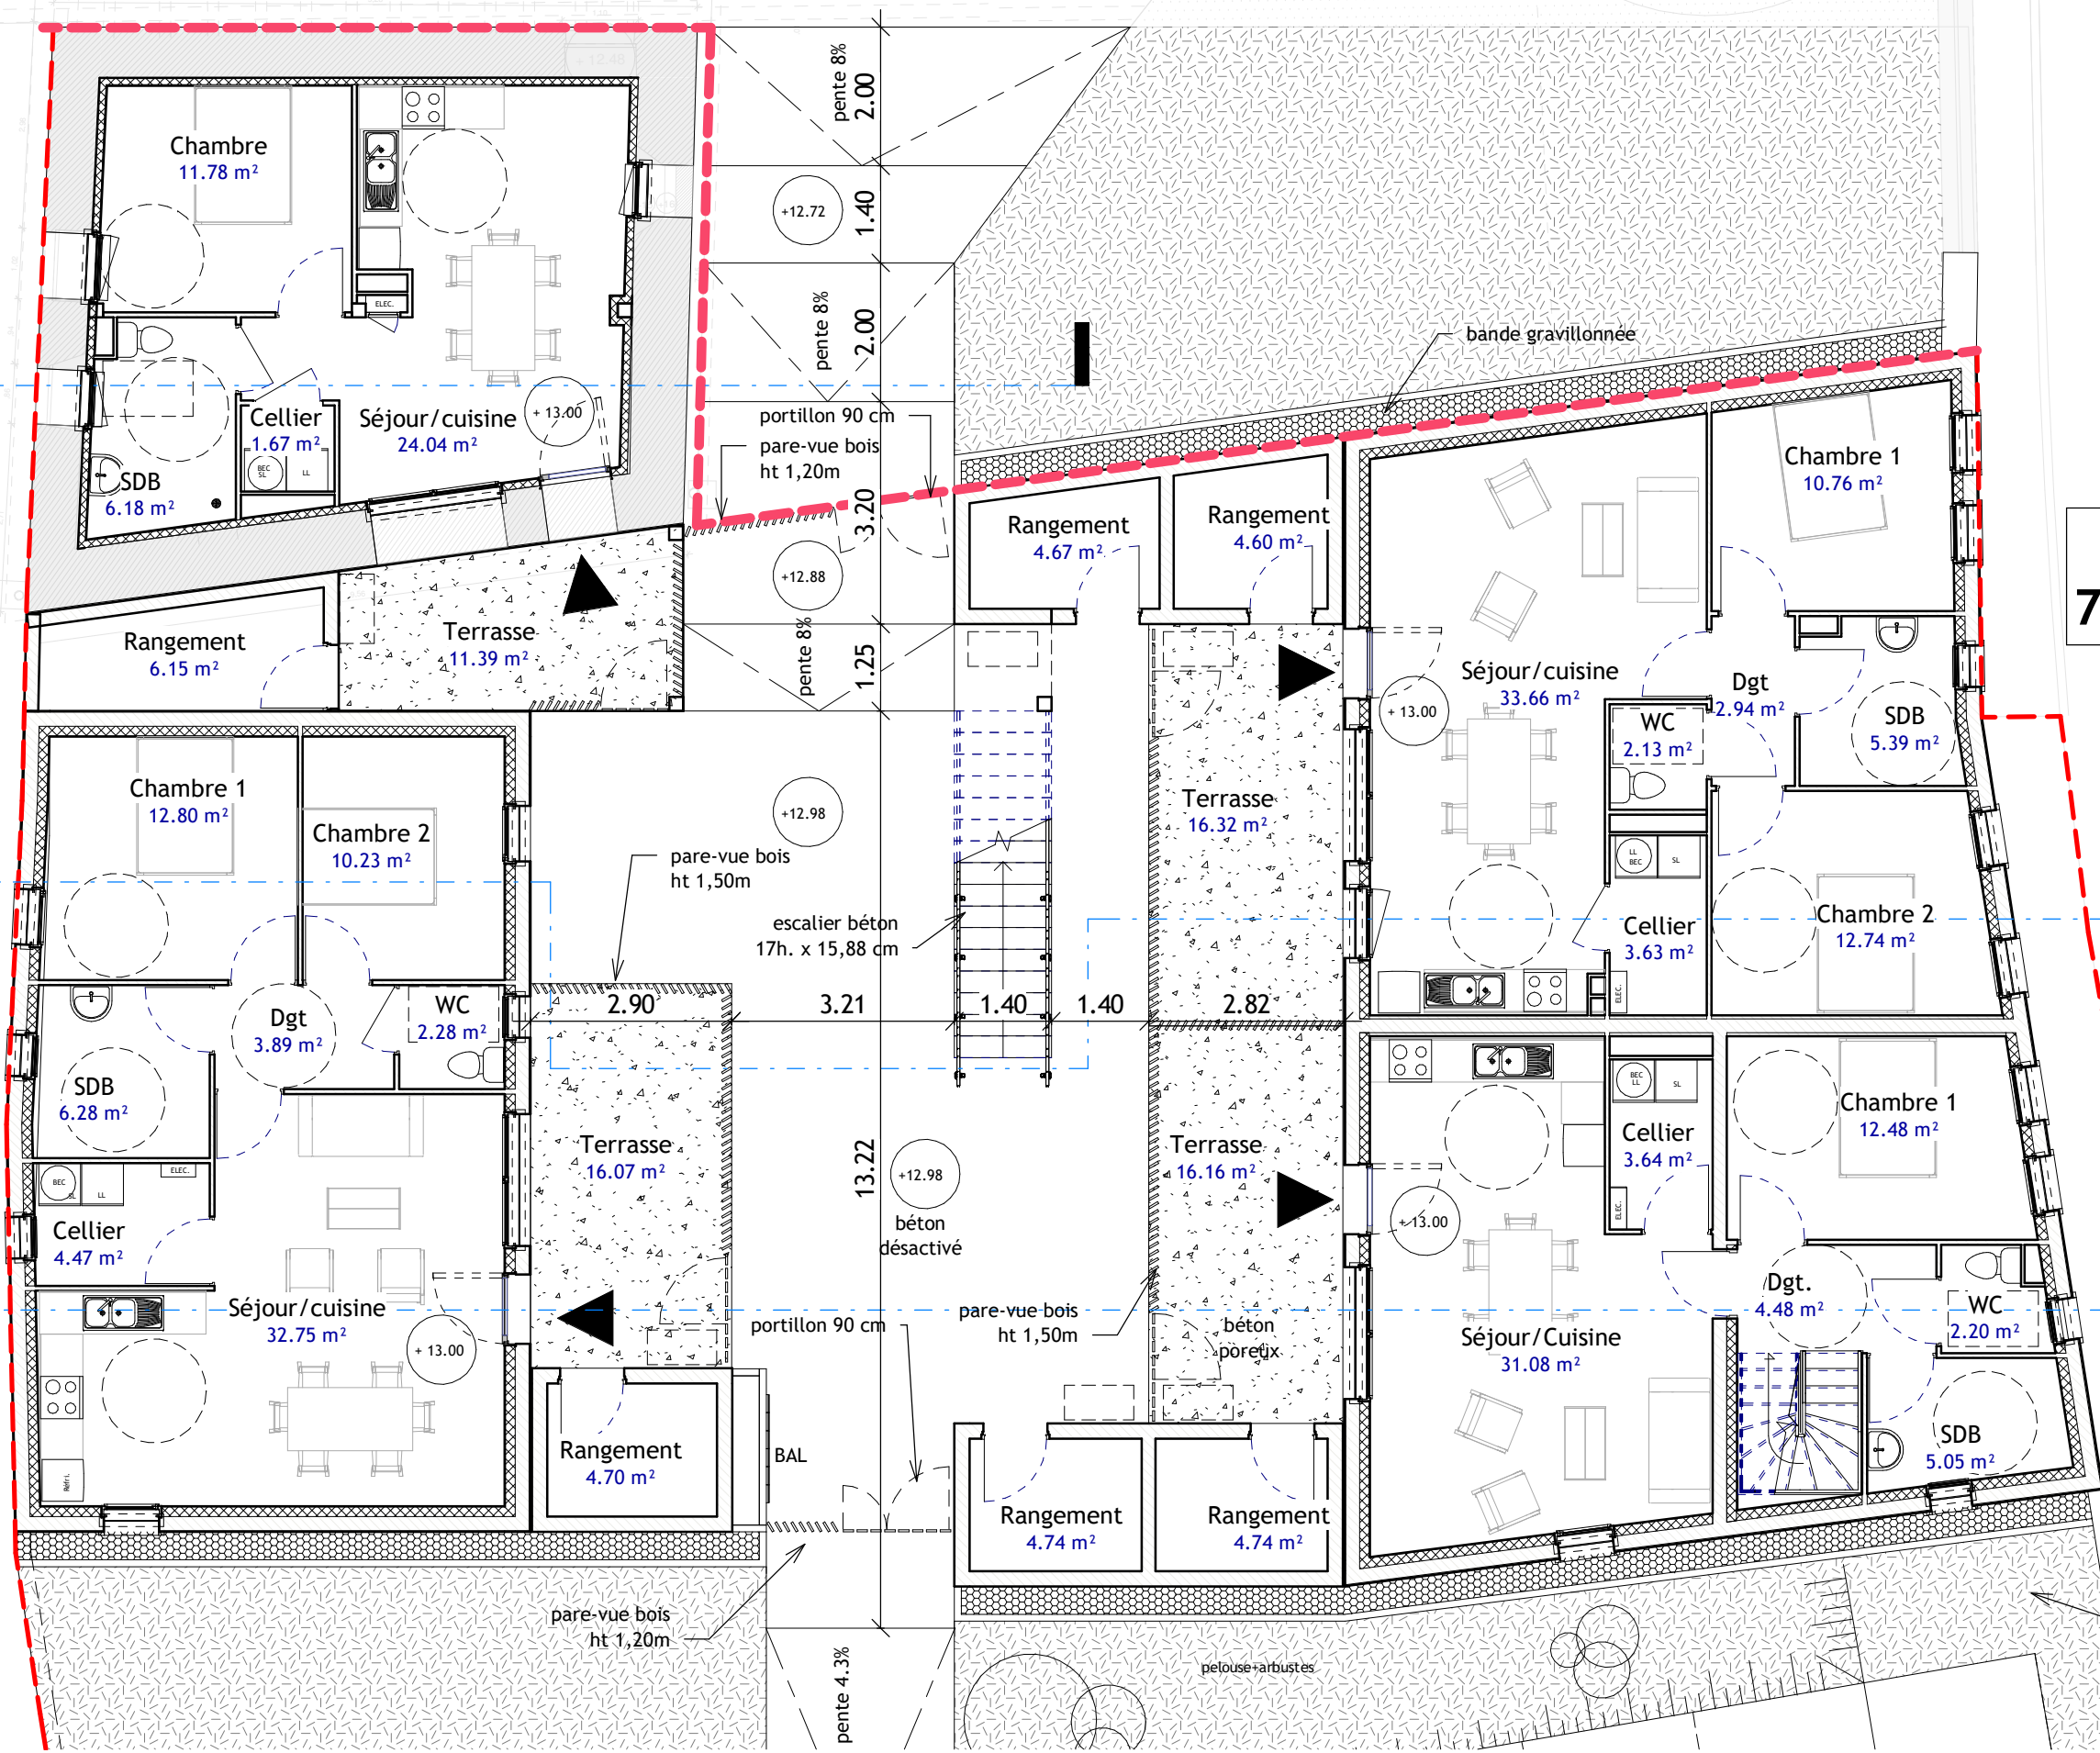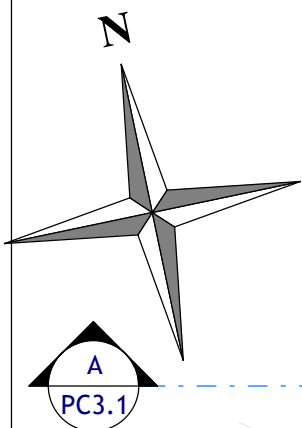

N°	Description	Date


TPFi ingénierie 167 rue de Lorient - RENNES	Partenaires	ACS Architectures Chabènes & Scott 29 Rue de Chateaubriand 44000 Nantes Tél : 02.40.20.25.00	VENDEE HABITAT	Mouzeuil St-Martin
	Partenaires		PLAN RDC	1 : 100
	Partenaires		Construction-Réhabilitation de 6 logements	27/04/2018 PC5.4

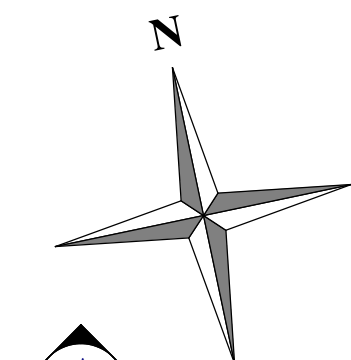

A
PC3.1

B
PC3.1

topo
PC3

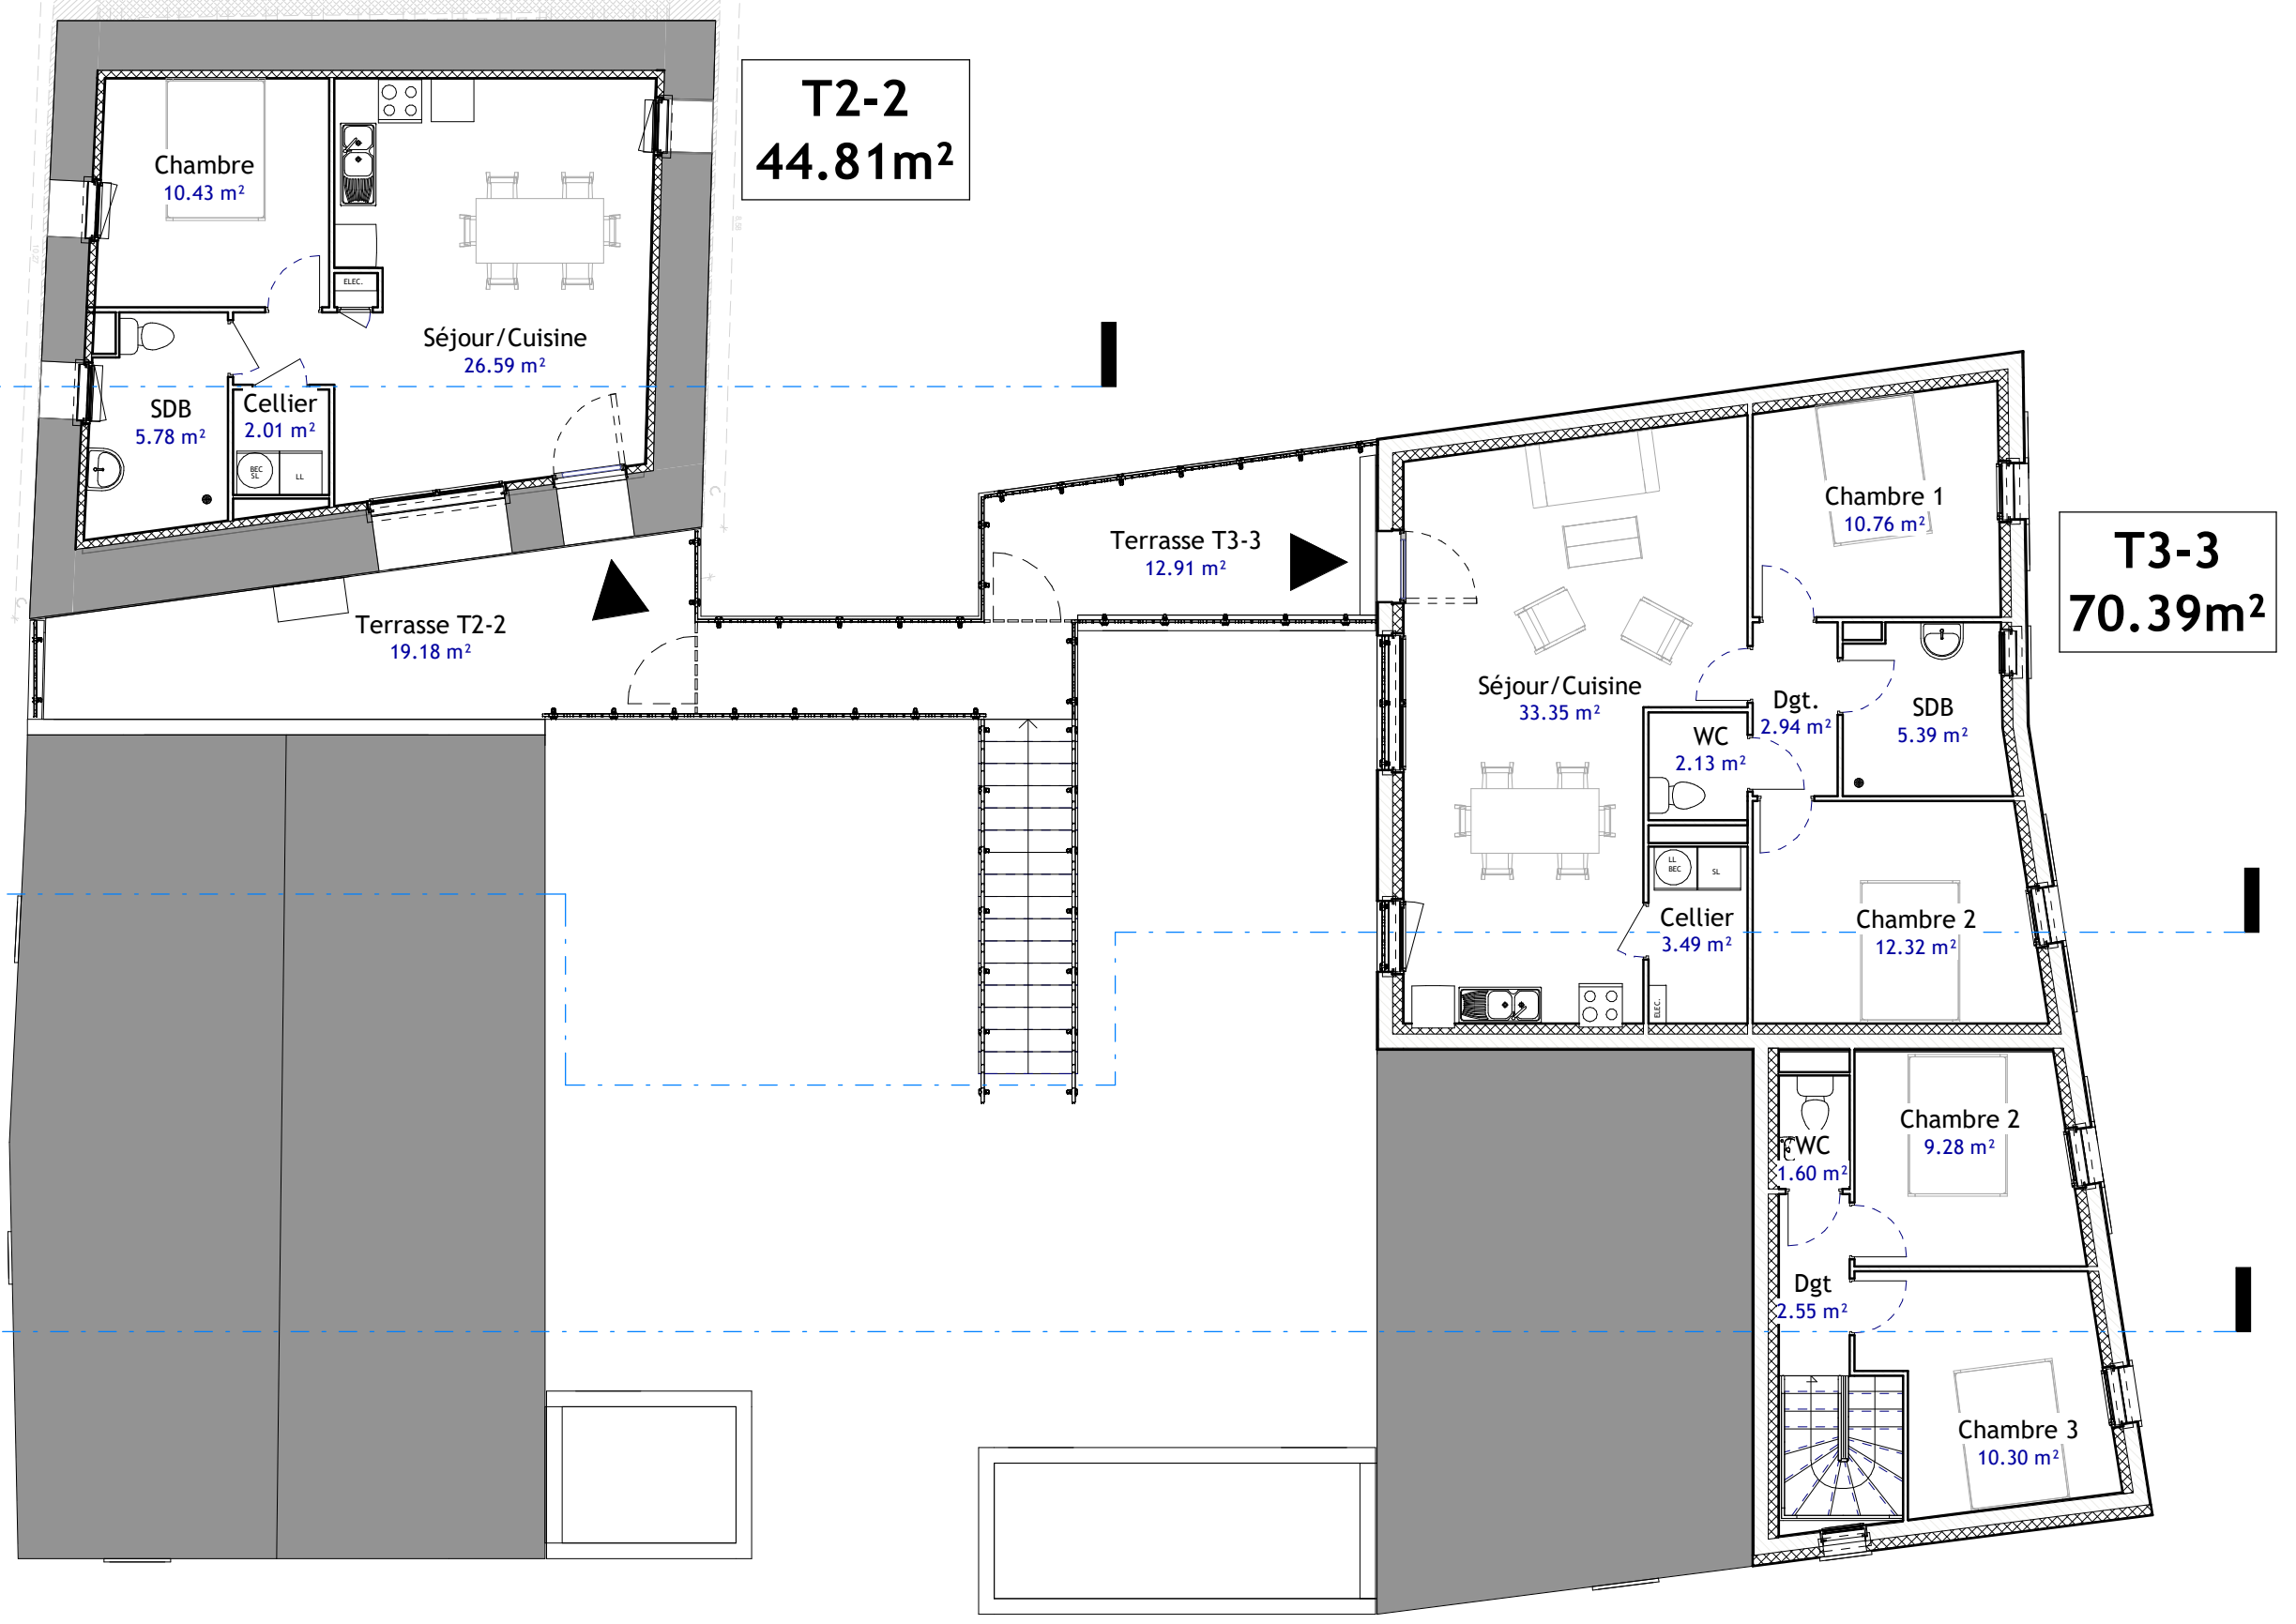

N°	Description	Date

TPFi ingénierie 167 rue de Lorient - RENNES

Partenaires

Partenaires

Partenaires

ACS Architectures Chabenès & Scott
 Architecture Patrimoine Environnement
 29 Rue de Chateaubriand
 44000 Nantes
 Tél : 02.40.20.25.00

VENDEE HABITAT Mouzeuil St-Martin

PLAN R+1 1 : 100

Construction-Réhabilitation de 6 logements 27/04/2018 PC5.5