


	N°	Description	Date	TPF Ingénierie 167 rue de Lorient - RENNES	Architectures Chabenès & Scott 29 Rue de Chateaubriand 44000 Nantes Environment Tél: 02.40.20.25.00	VENDEE HABITAT Mouzeuil St-Marti	23/07/18	
						29 Rue de Chateaubriand 44000 Nantes		0 PRO/DCE
						Tél: 02.40.20.25.00	Construction-Réhabilitation de 6 logements	PC5.1

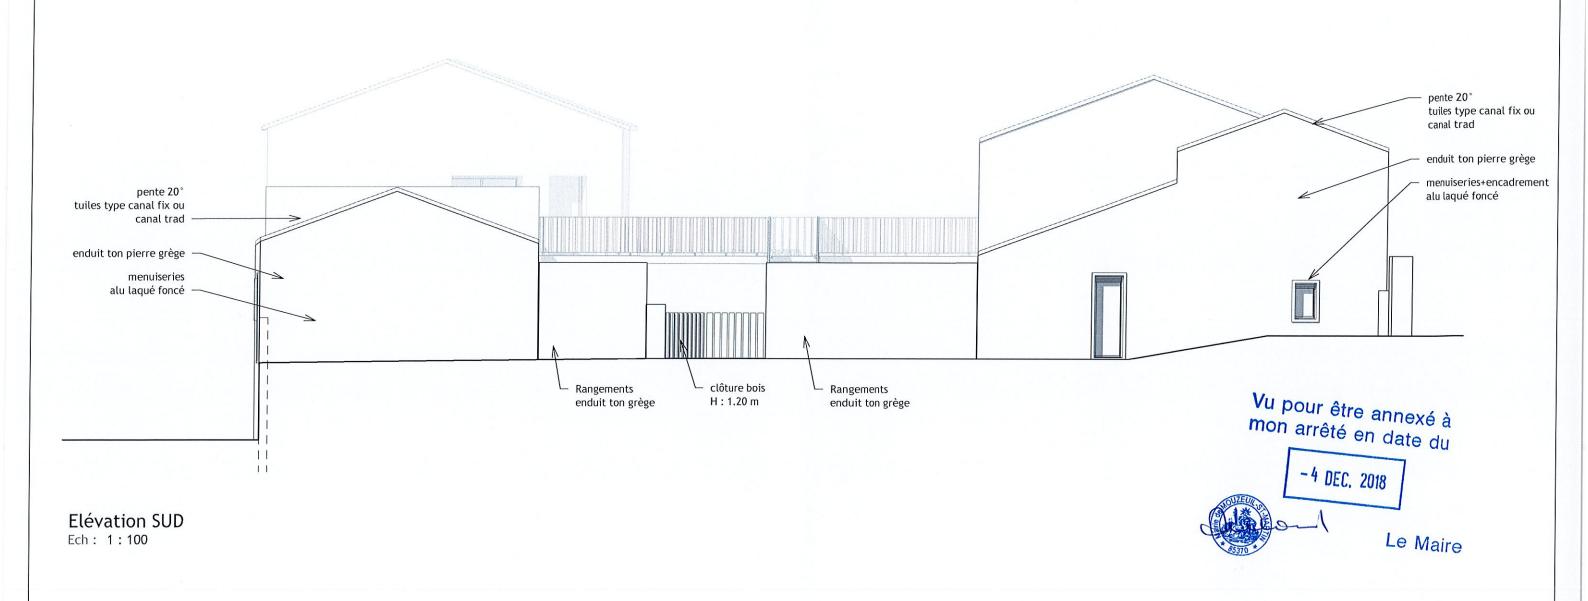

	N°	Description	Date	TPF Ingénierie 167 rue de Lorient - RENNES	Partenaires
i i					

	•
$A \subset S$	Architectures Chabenès &
$,, \cup$	29 Rue de Chateaubriand
Architecture Patrimoine	44000 Nantes
Environnement	Tél : 02.40.20.25.00

res Chabenès & Scott	VENDEE HA
Chateaubriand ites	Façade Sl
20.25.00	

	EDECOMOLIE EDITORIA DI COMO DI	·
VENDEE HABITAT	Mouzeuil St-Martin	23/07/18
Façade SUD	1 : 100	PRO/DCE
Construction-Réhabilitat	ion de 6 logements	PC5.2

ofures Chabenès & Scott