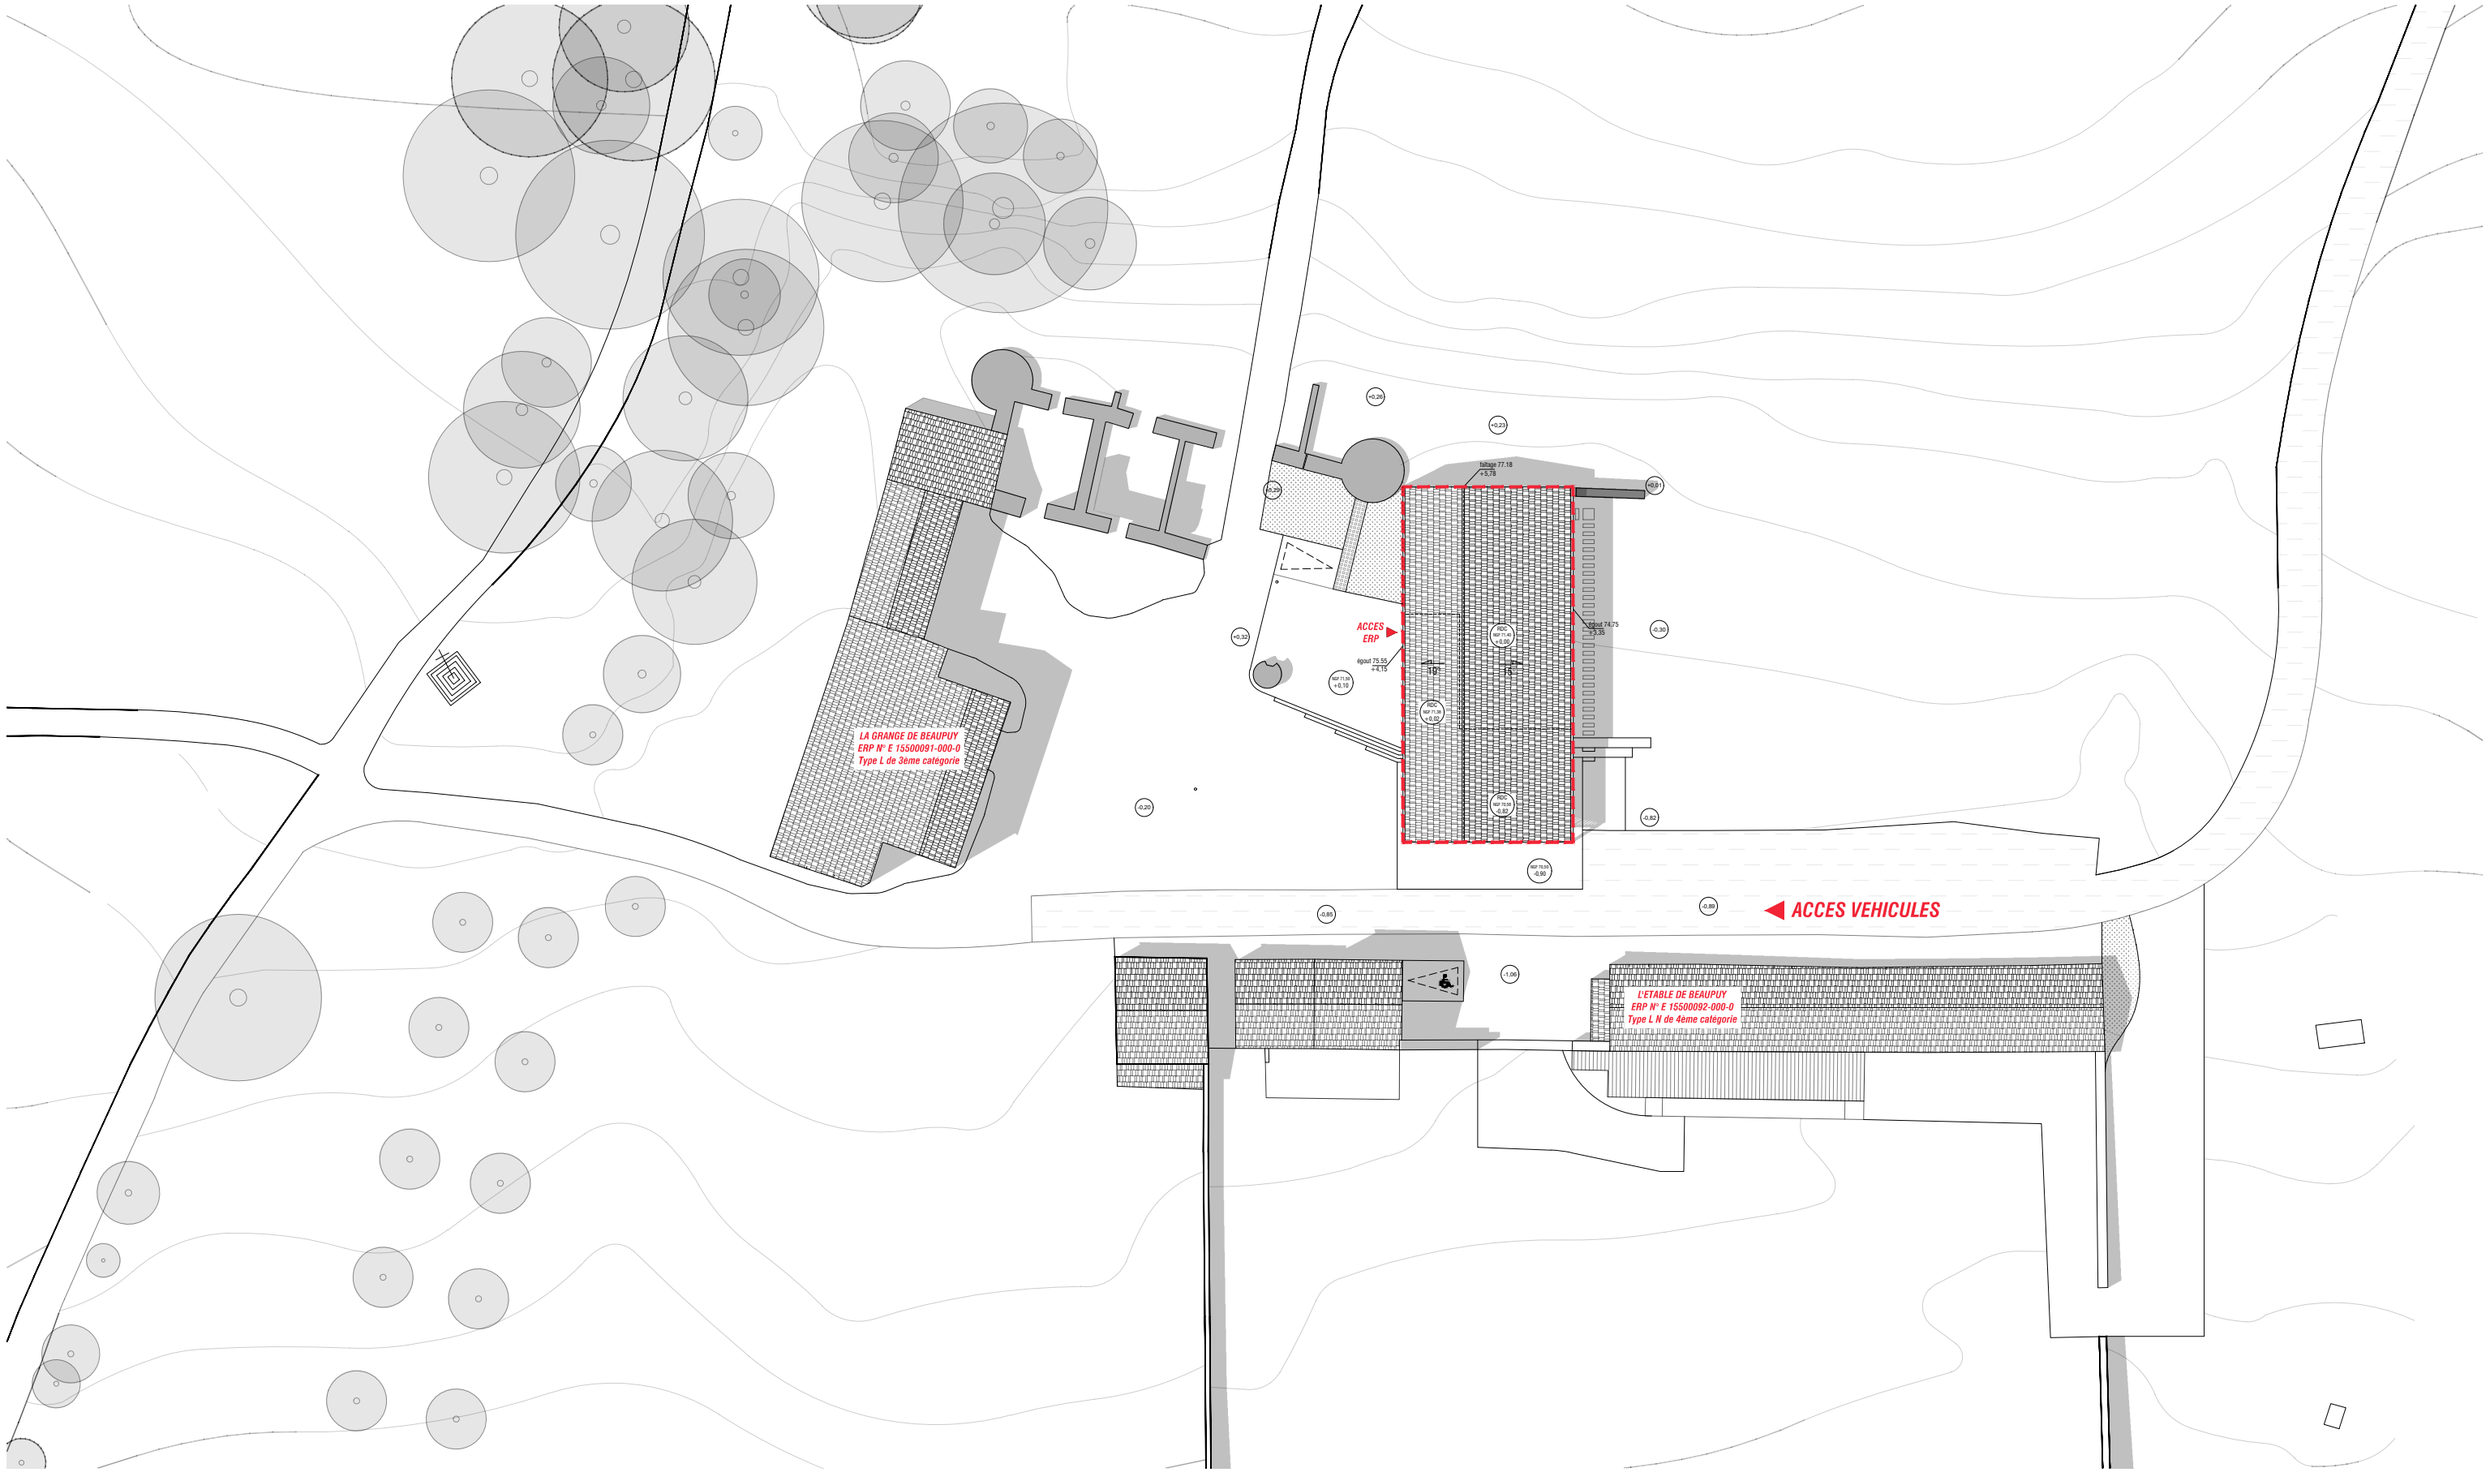

0 10 20 30 40 50m 100 m

PLAN MASSE