

Scénario 1 Préau conservé



PLAN DES REVETEMENTS





Coupe longitudinale

1/250



Une scène pour accueillir des spectacles... mais aussi une table de pique nique géante et un lieu pour faire classe dehors.



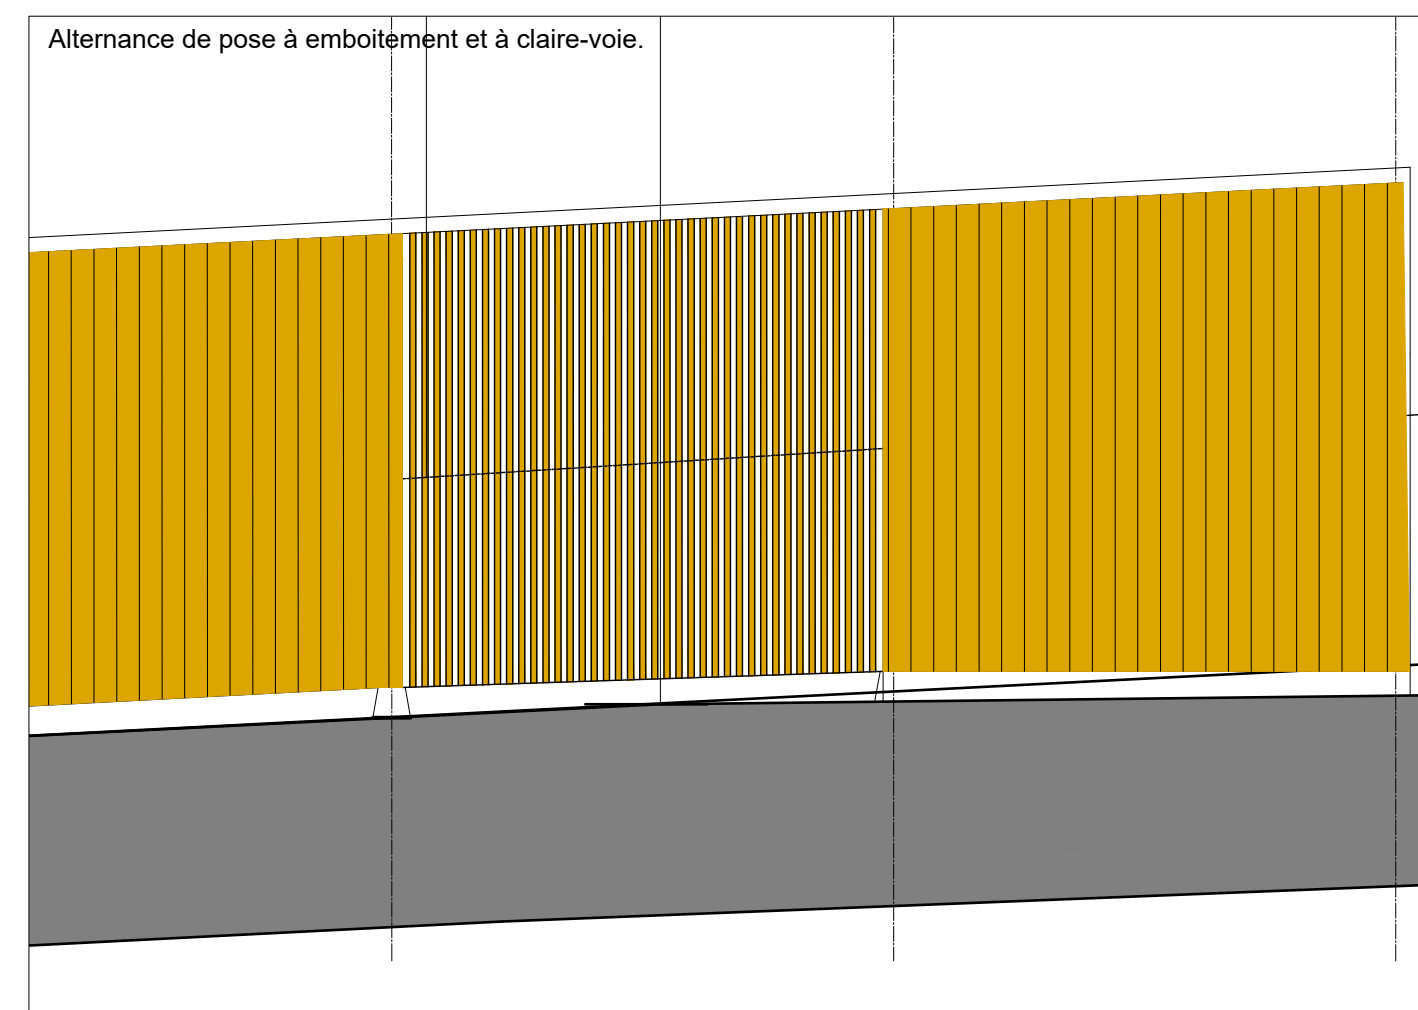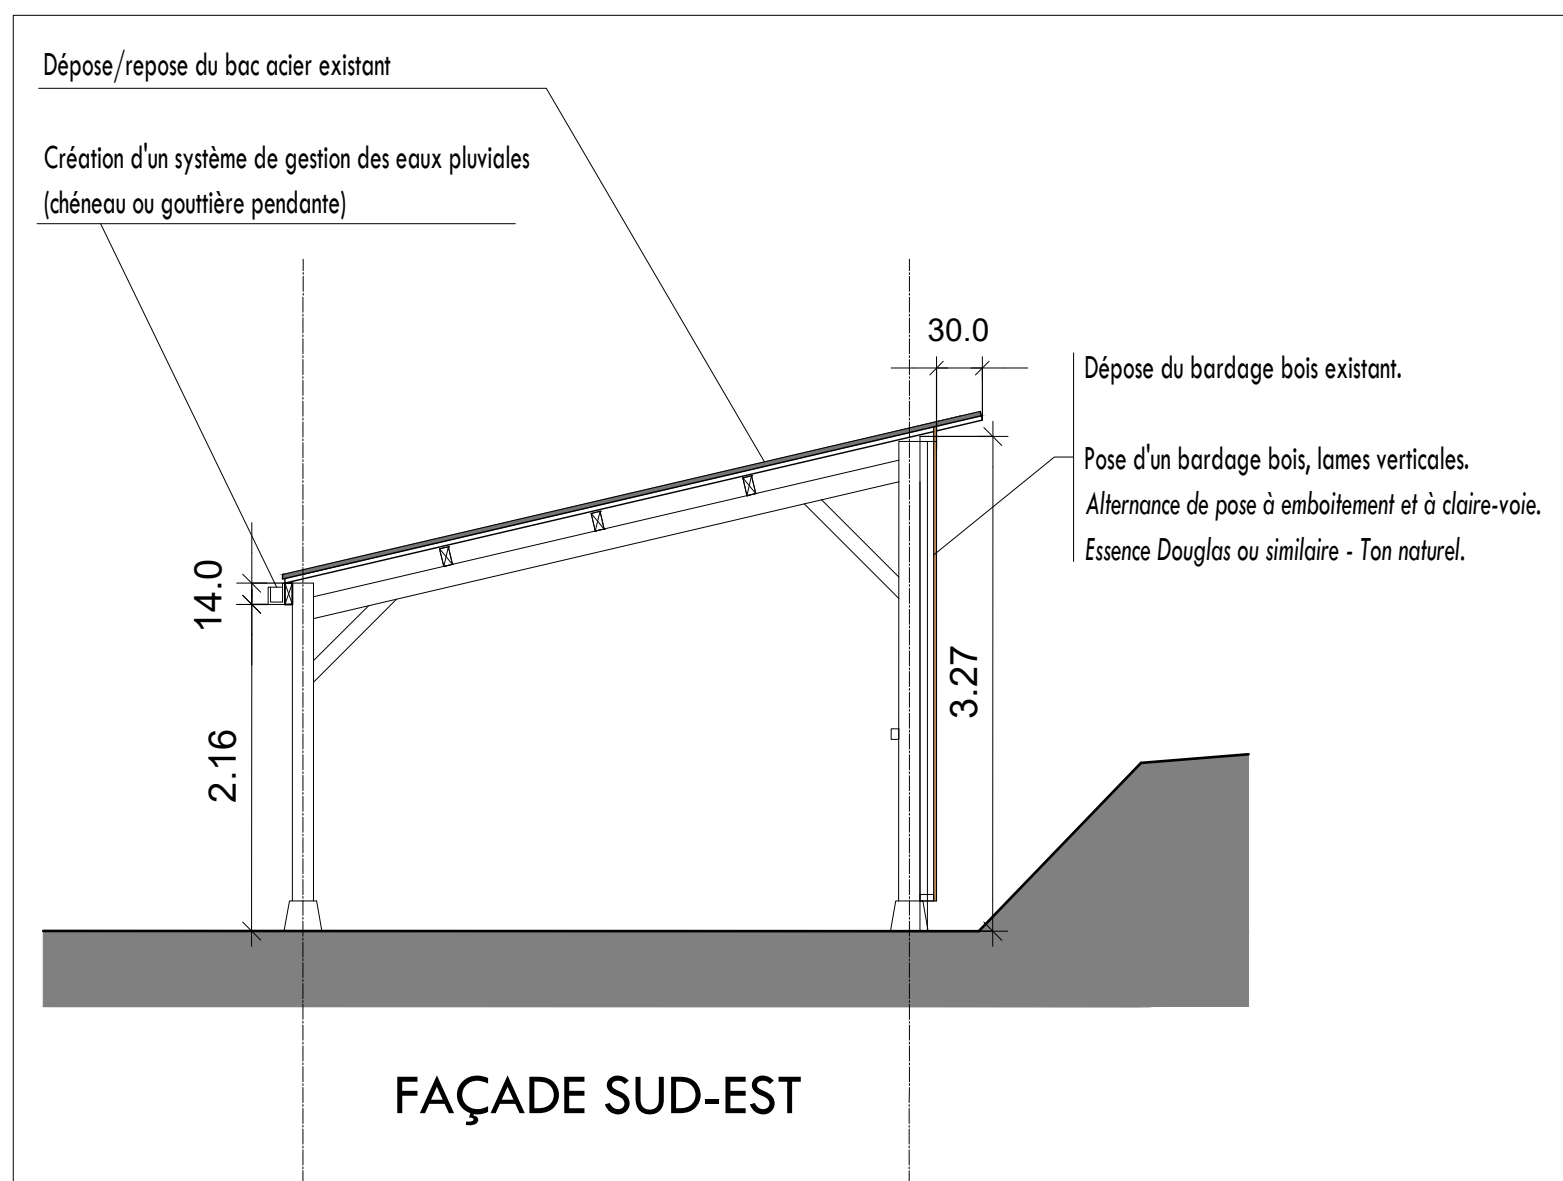

Maître d'ouvrage :
Commune de Chavagnes en Paillers
2, place des justes
85250 Chavagnes en Paillers

Maître d'oeuvre :
Essens Paysage
12, rue des Ponts de Cé
49800 TRELAZE


Atelier des Aménités
4, rue de Toscane
49000 Angers

Opération :


Aménagements paysagers du pré de l'âne

Ech :
1/50
Date :
avril 2024

N°
14

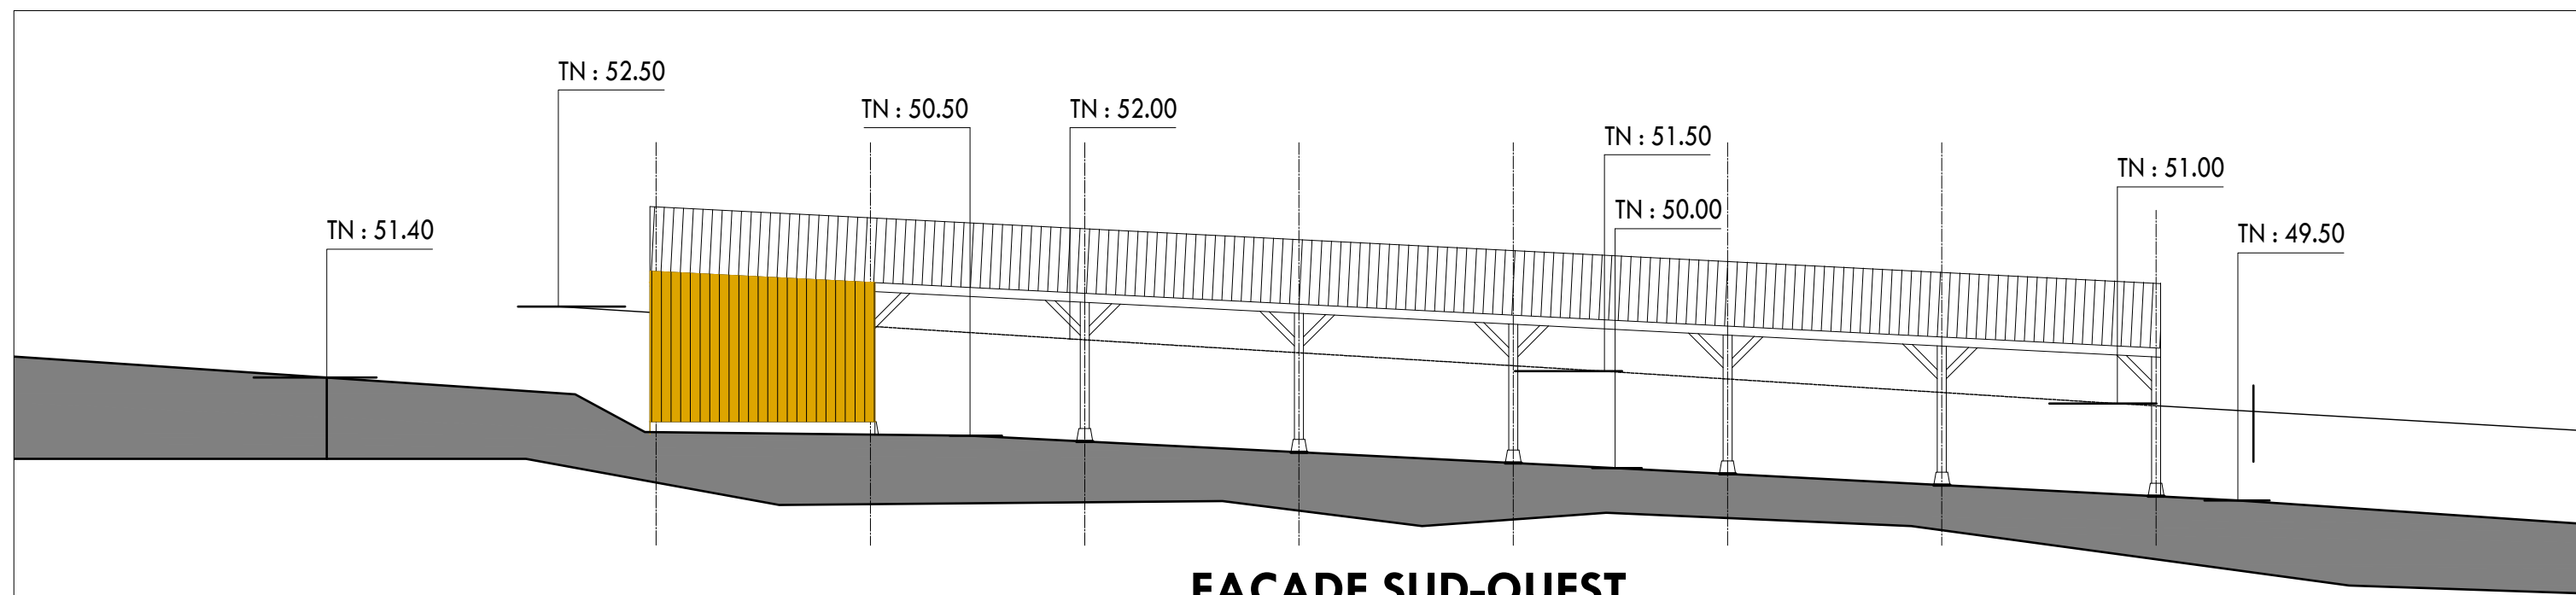

FAÇADE SUD-OUEST

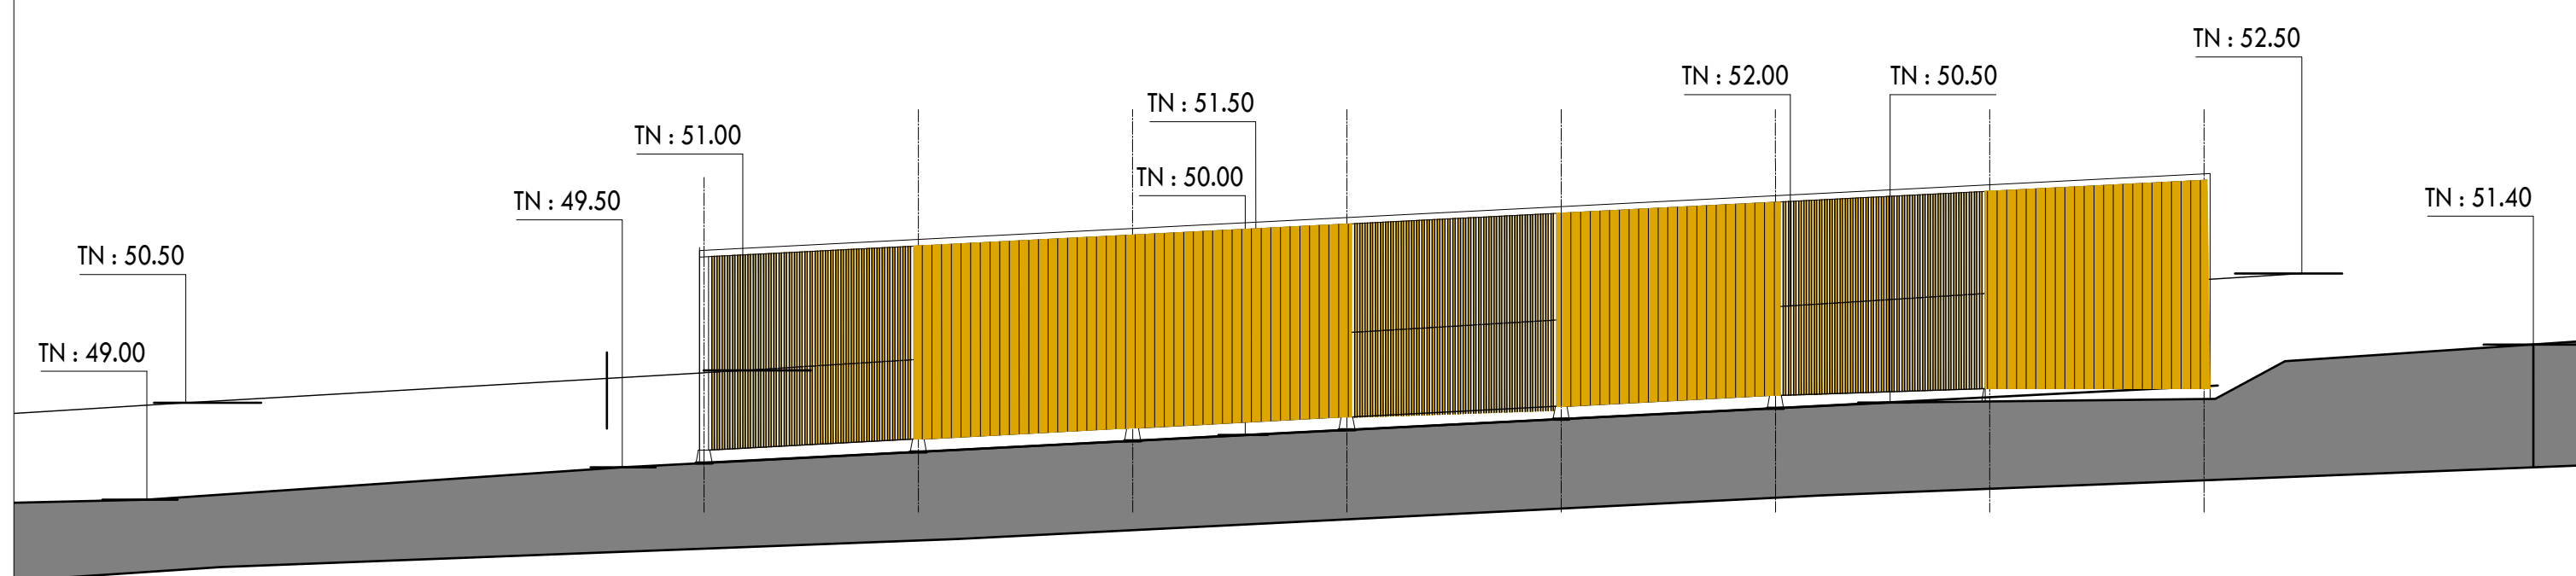

FAÇADE NORD-EST

Maître d'ouvrage :
Commune de Chavagnes en Pailiers
2, place des justes
85250 Chavagnes en Pailiers

Maître d'oeuvre :
Essens Paysage
12, rue des Ponts de Cé
49800 TRELAZE

Atelier des Aménités
4, rue de Toscane
49000 Angers

Opération :

Aménagements paysagers du pré de l'âne

Ech :
1/100
Date :
avril 2024

N°
15