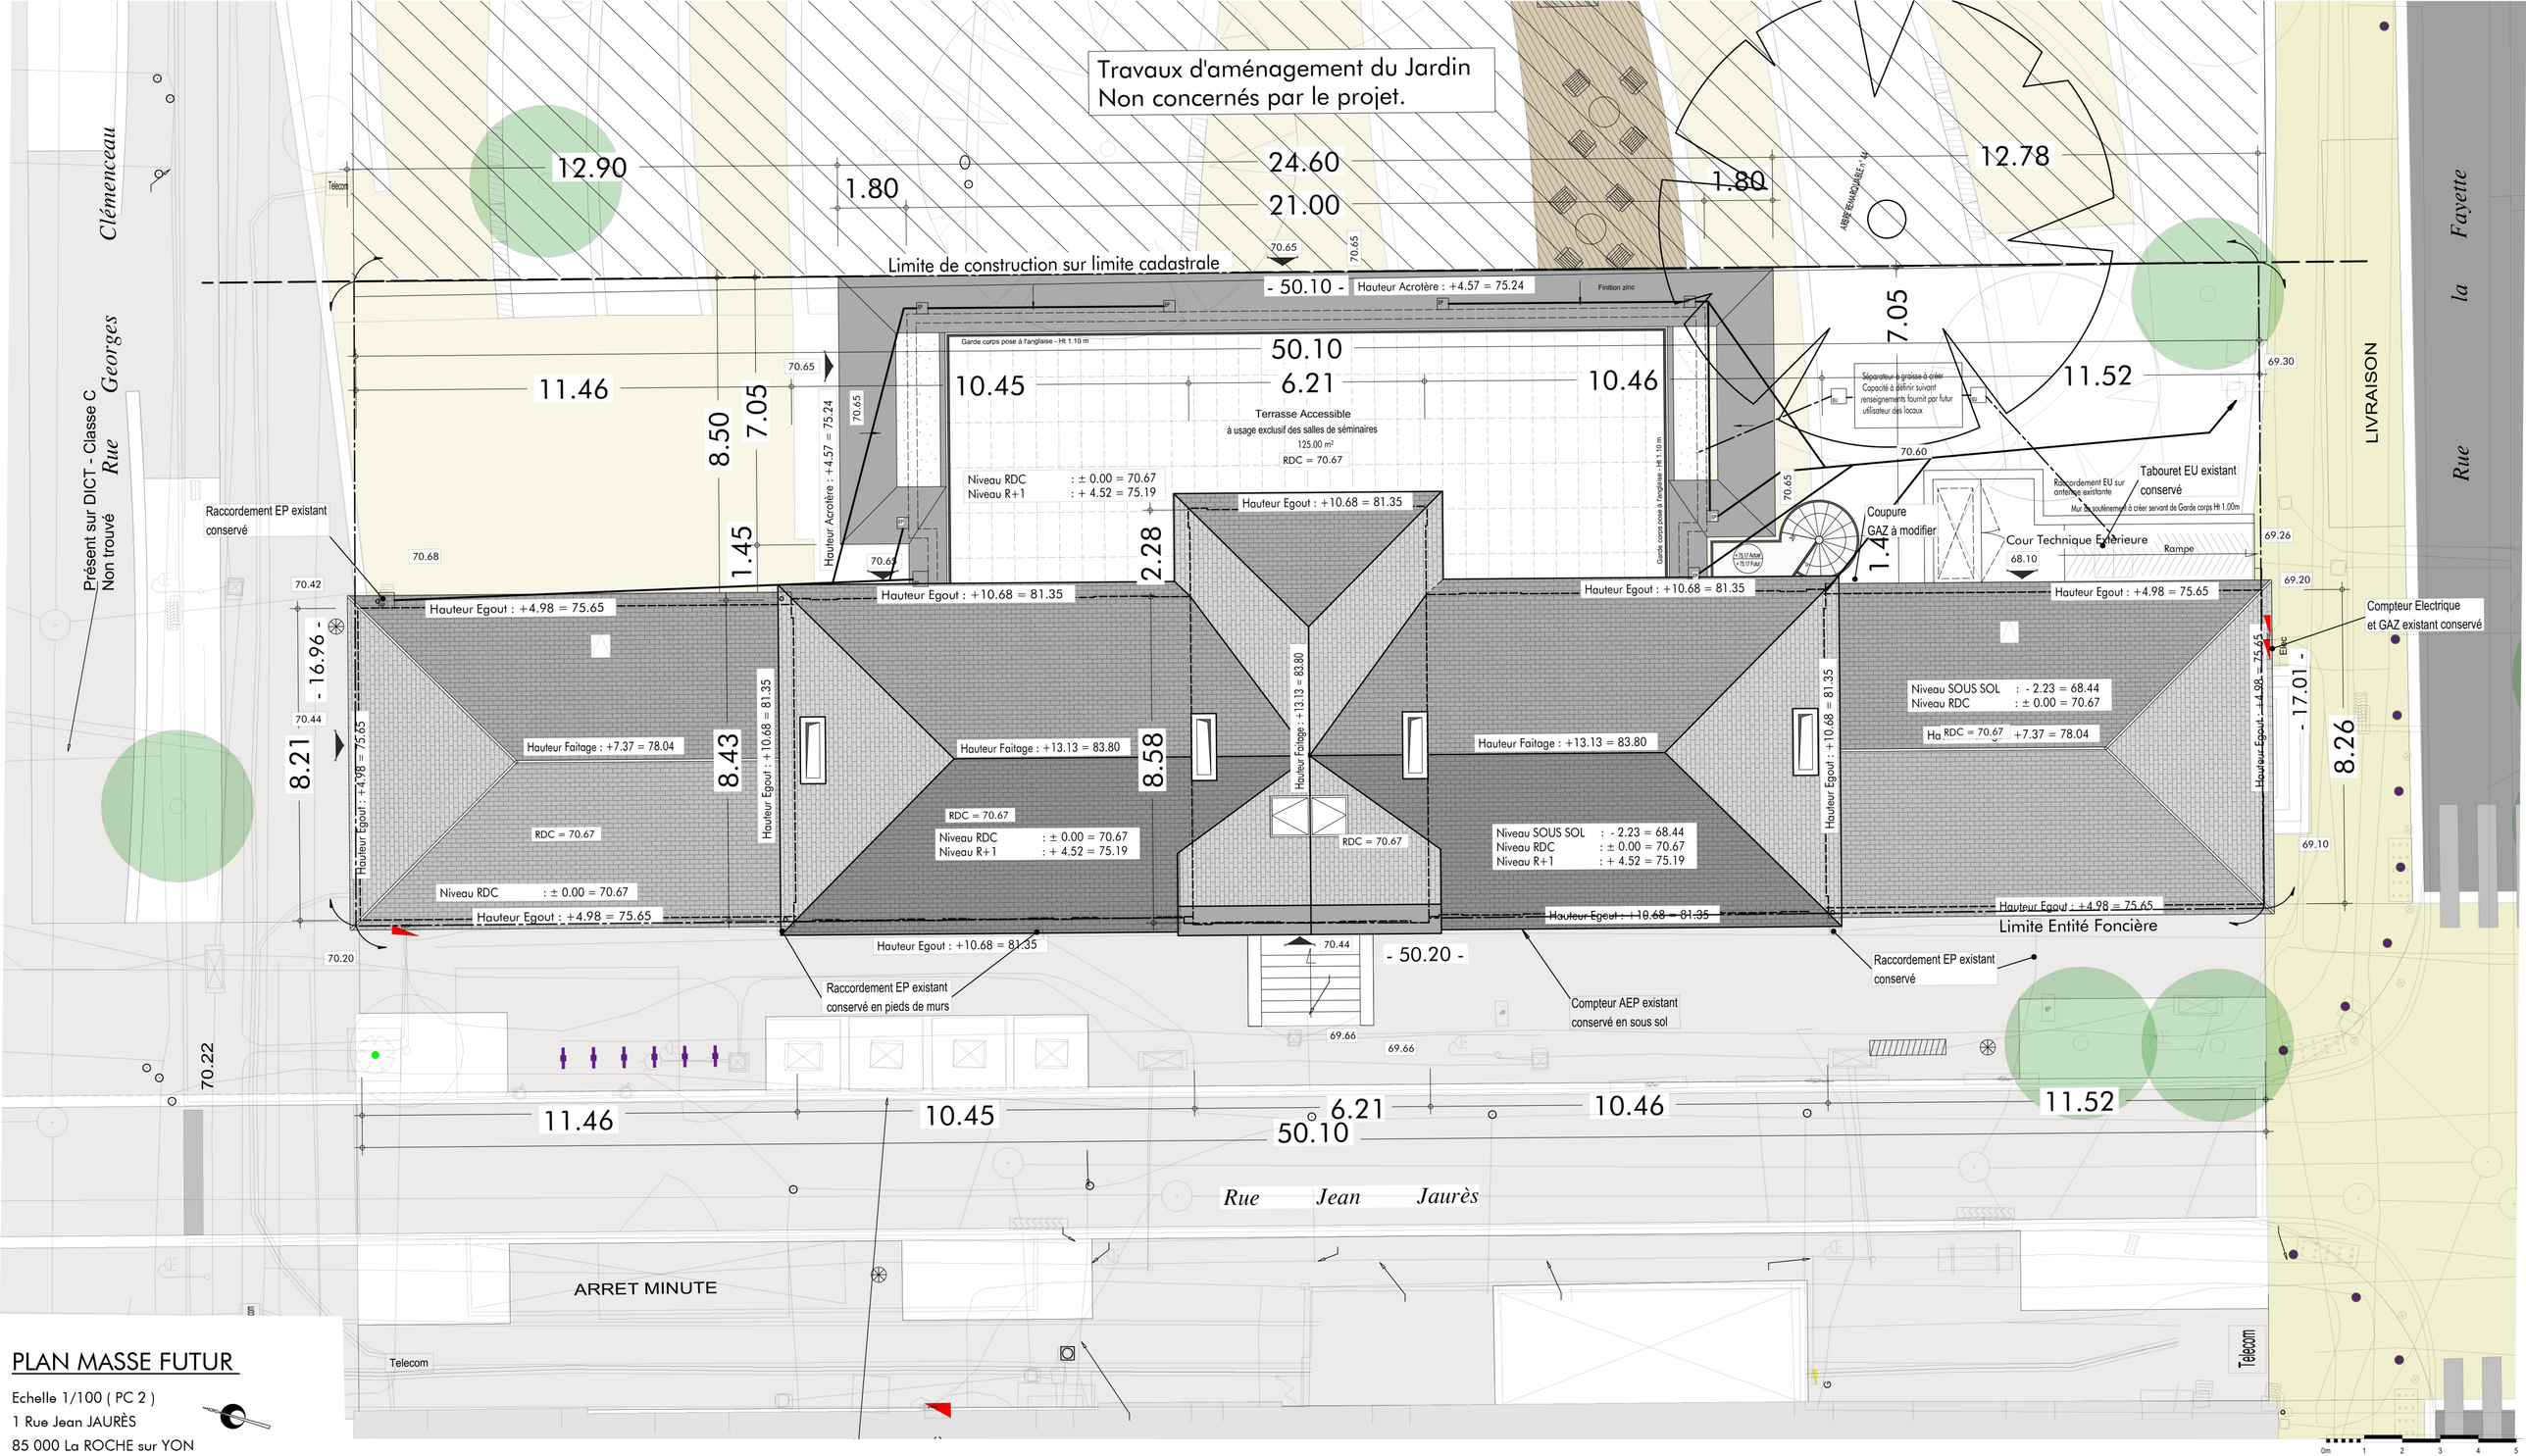

PLAN MASSE FUTUR

Echelle 1/100 (PC 2)

1 Rue Jean JAURÈS

85 000 La ROCHE sur YON