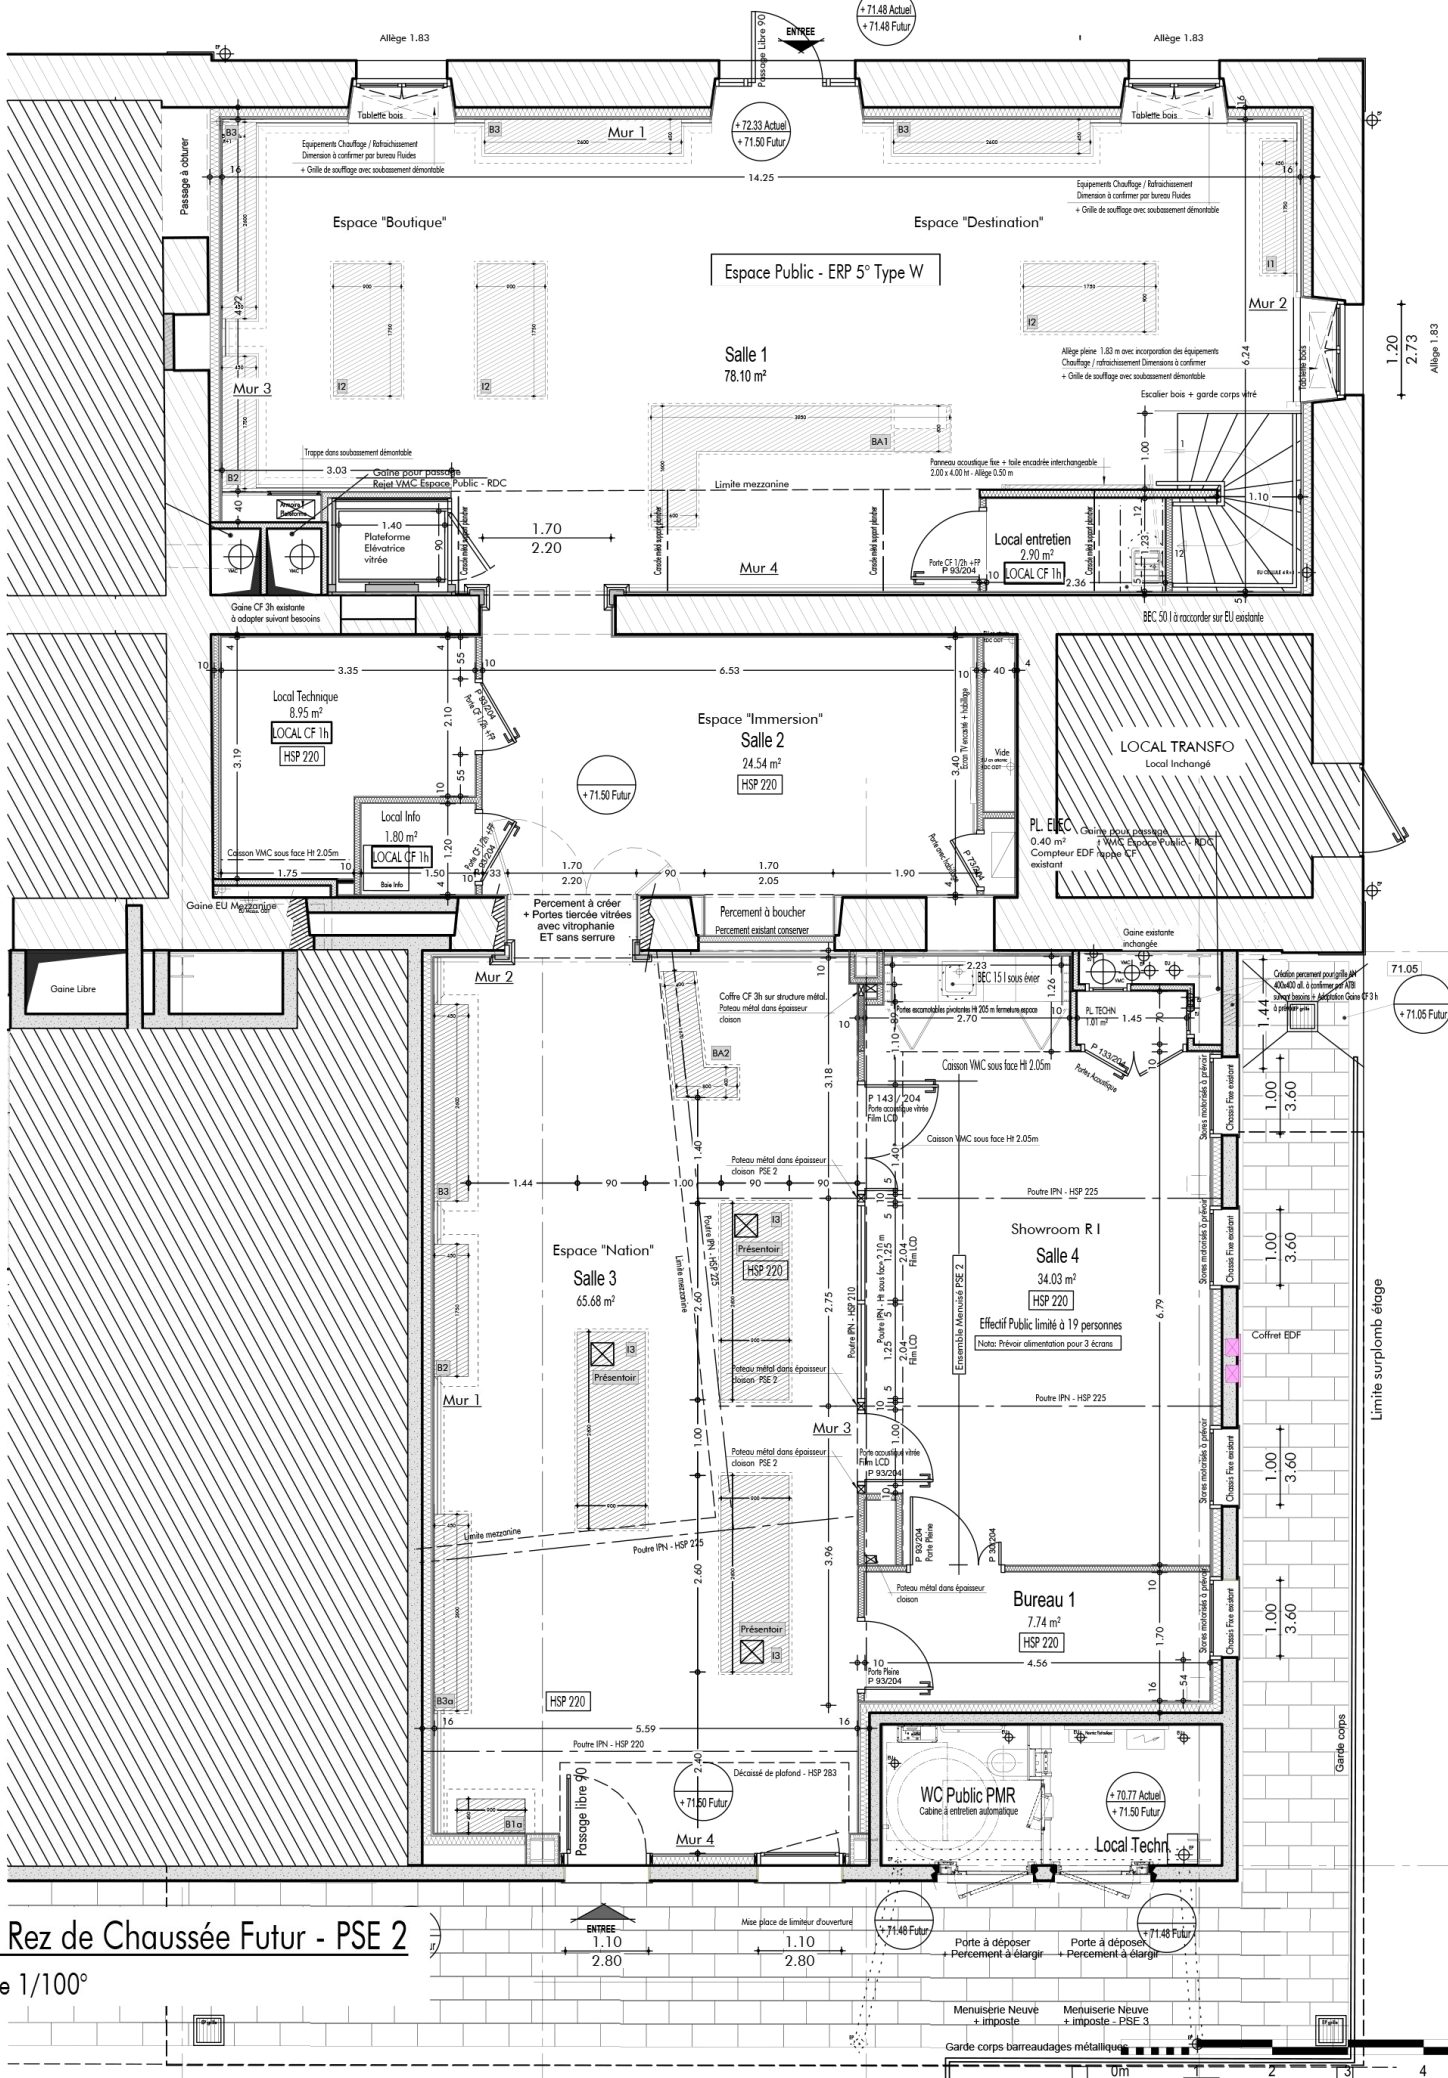


# Plan Rez de Chaussée Futur - PSE 2

Echelle 1/100°