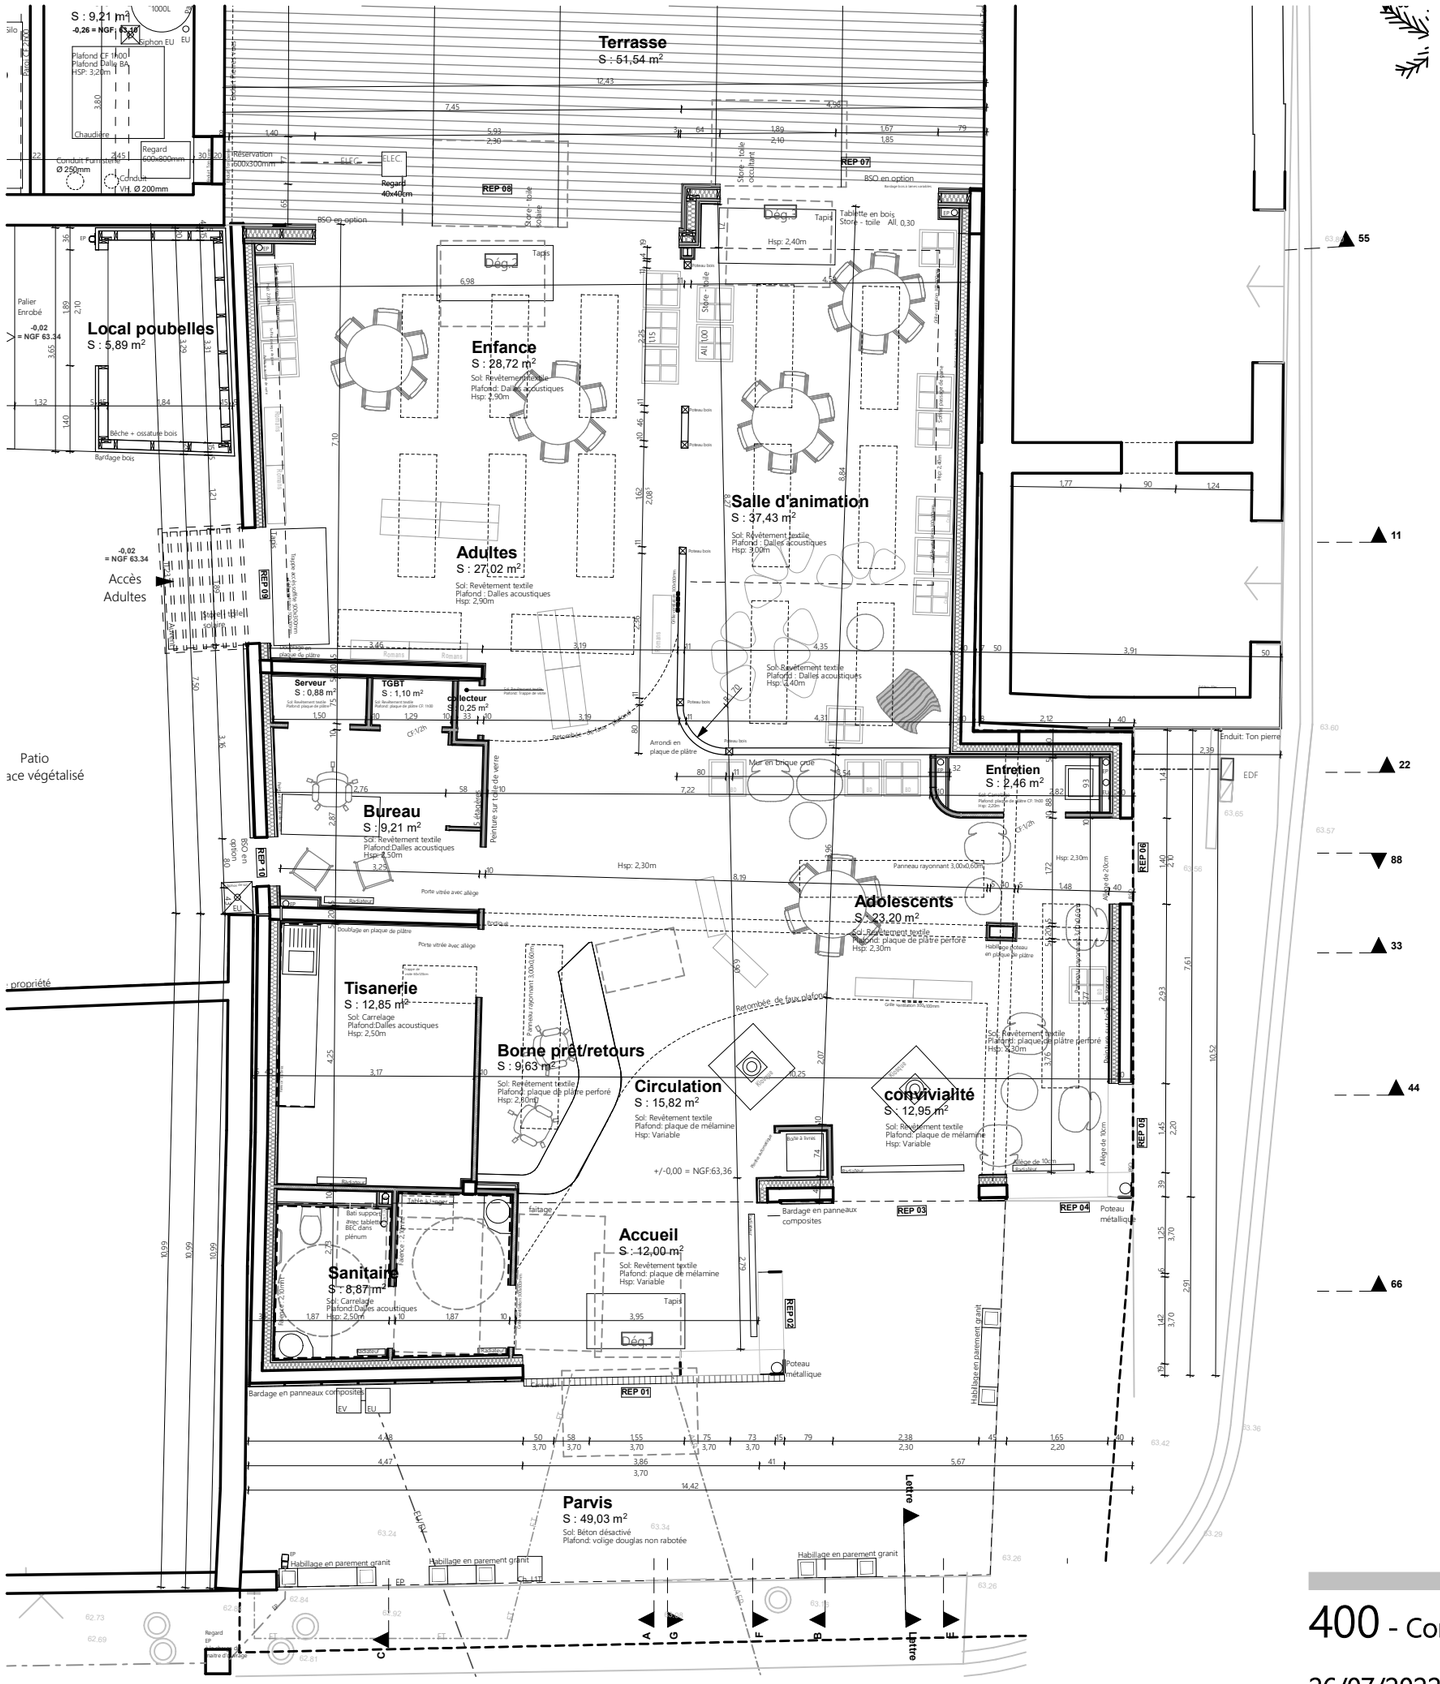

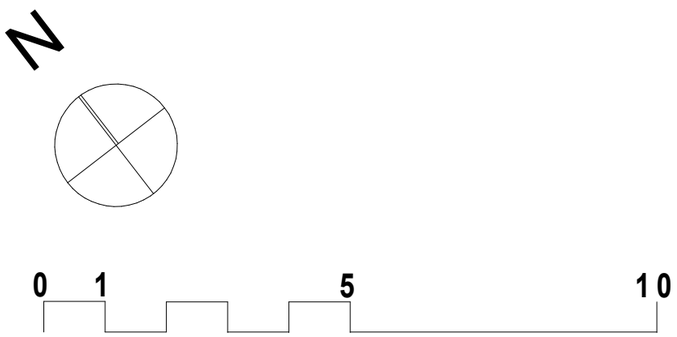

Ech 1/100

04

400 - Construction d'un pôle culturel

26/07/2022 - PLAN NIVEAU PROJET - Echelle : 1:100

DET

A3