

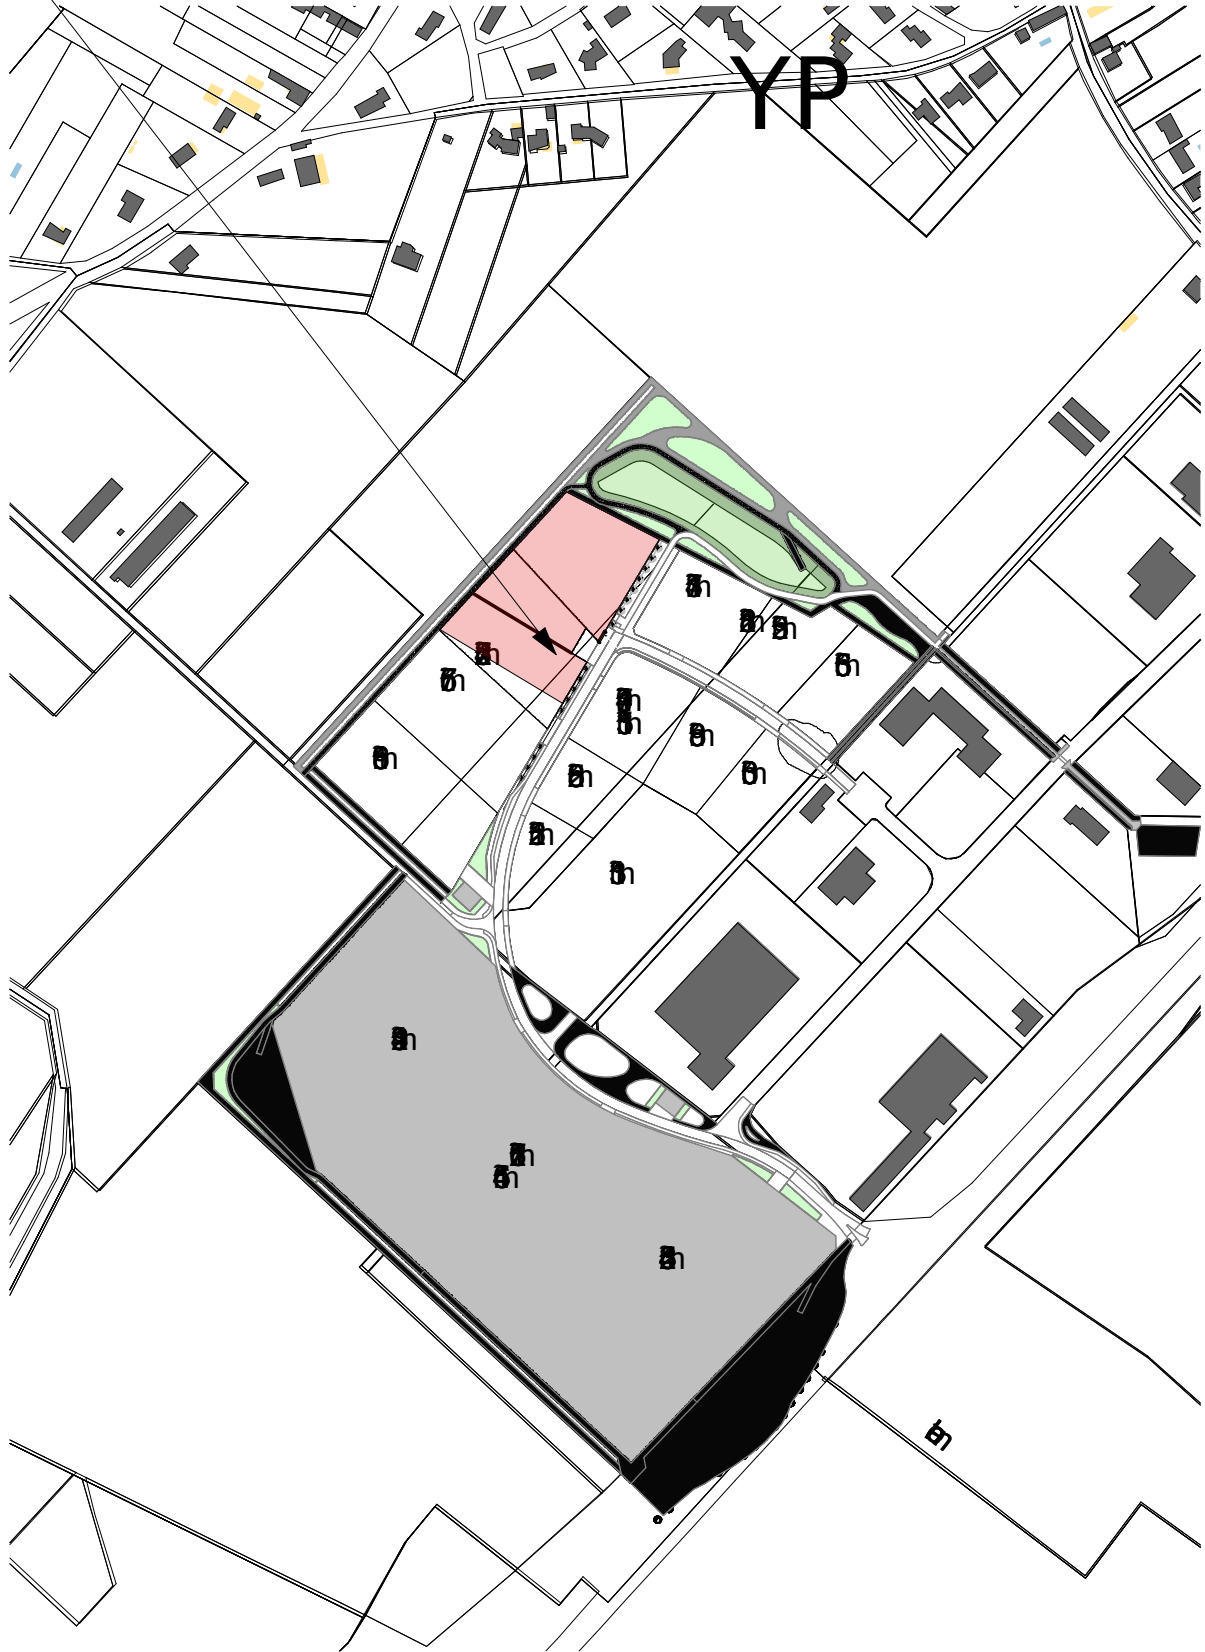


PROJET:
Section YP
Parcelle n°7
Surface : 9990m²
Zone : 1AUe5

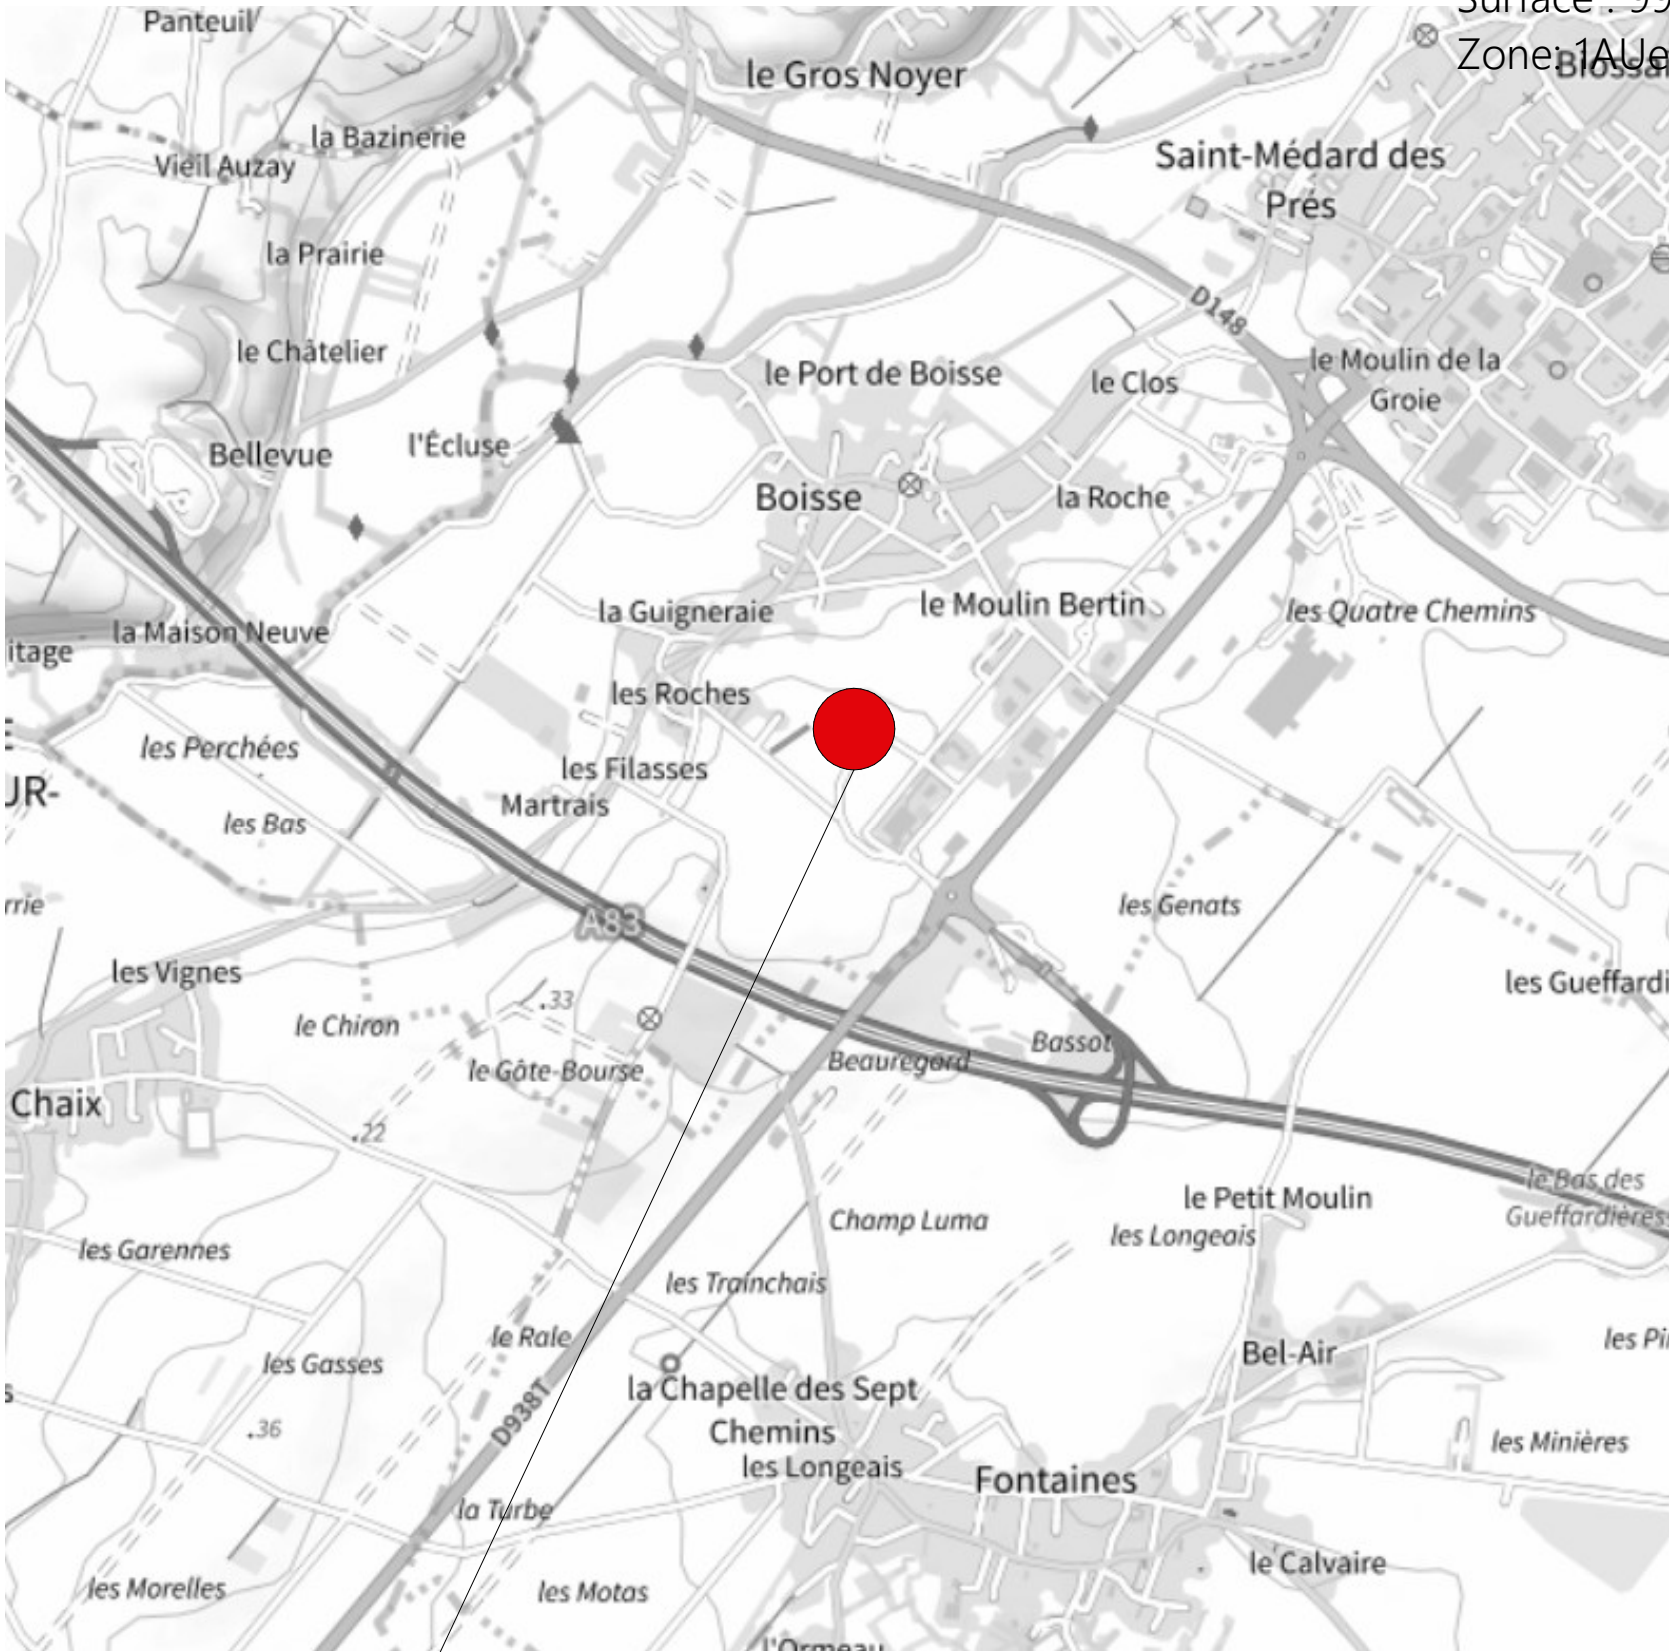

PROJET

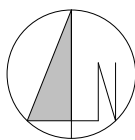

FRÈNESIS

SARL D'ARCHITECTURE
29 rue du Dr Daroux - 85420 Maillezais
02 51 69 23 83 - contact@frenesis.com
Siren 525061362 - RCS La Roche sur Yon - Capital de 52500 €

444 - Création du siège social de la société IE MOB

04/03/2025 - SITUATION - Echelle : 1:5000

Indice : 1 - 06/12/2024

PC1
PC