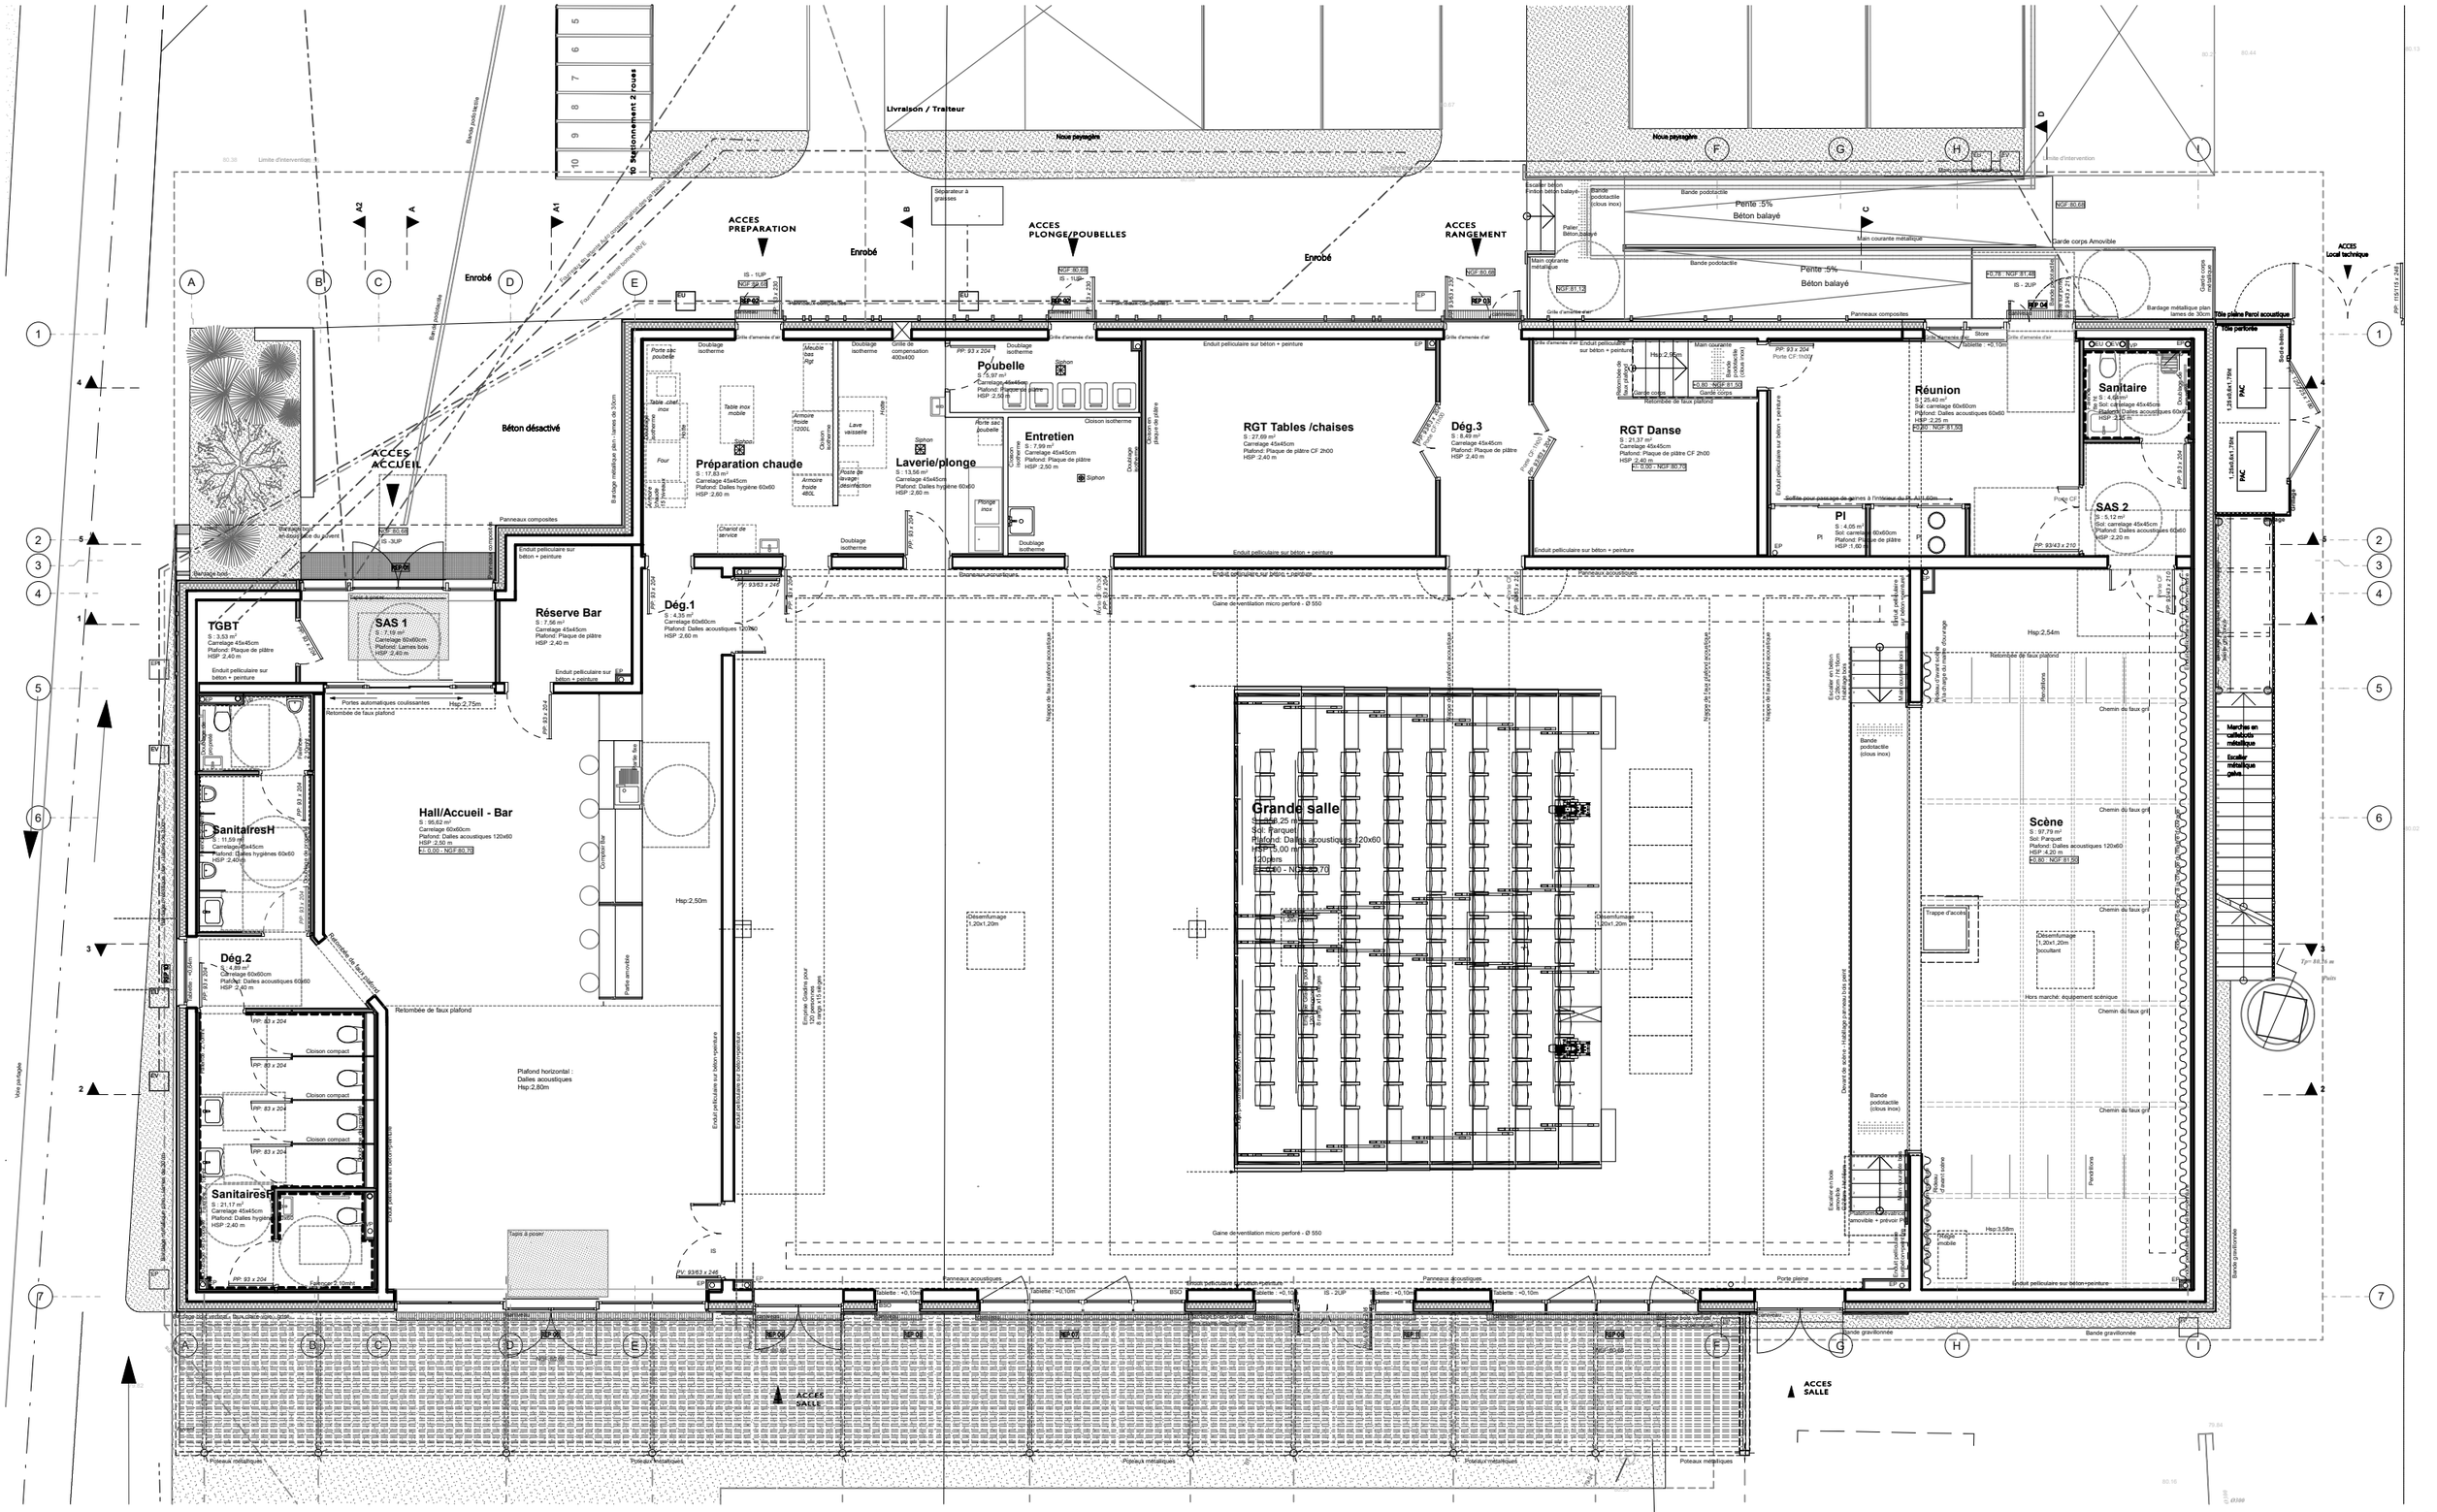

FRÊNESIS
SARL D'ARCHITECTURE
29 rue du Dr Daroux - 85420 Maillezais
02 51 69 23 83 - contact@frenesis.com
Siren 525061362 - RCS La Roche sur Yon - Capital de 52500 €

446 - CONSTRUCTION D'UNE SALLE MULTIACTIVITÉ

31/07/2025 - PLAN NIVEAU 0 - PROJET - Echelle : 1:125

06

DCE

A3