



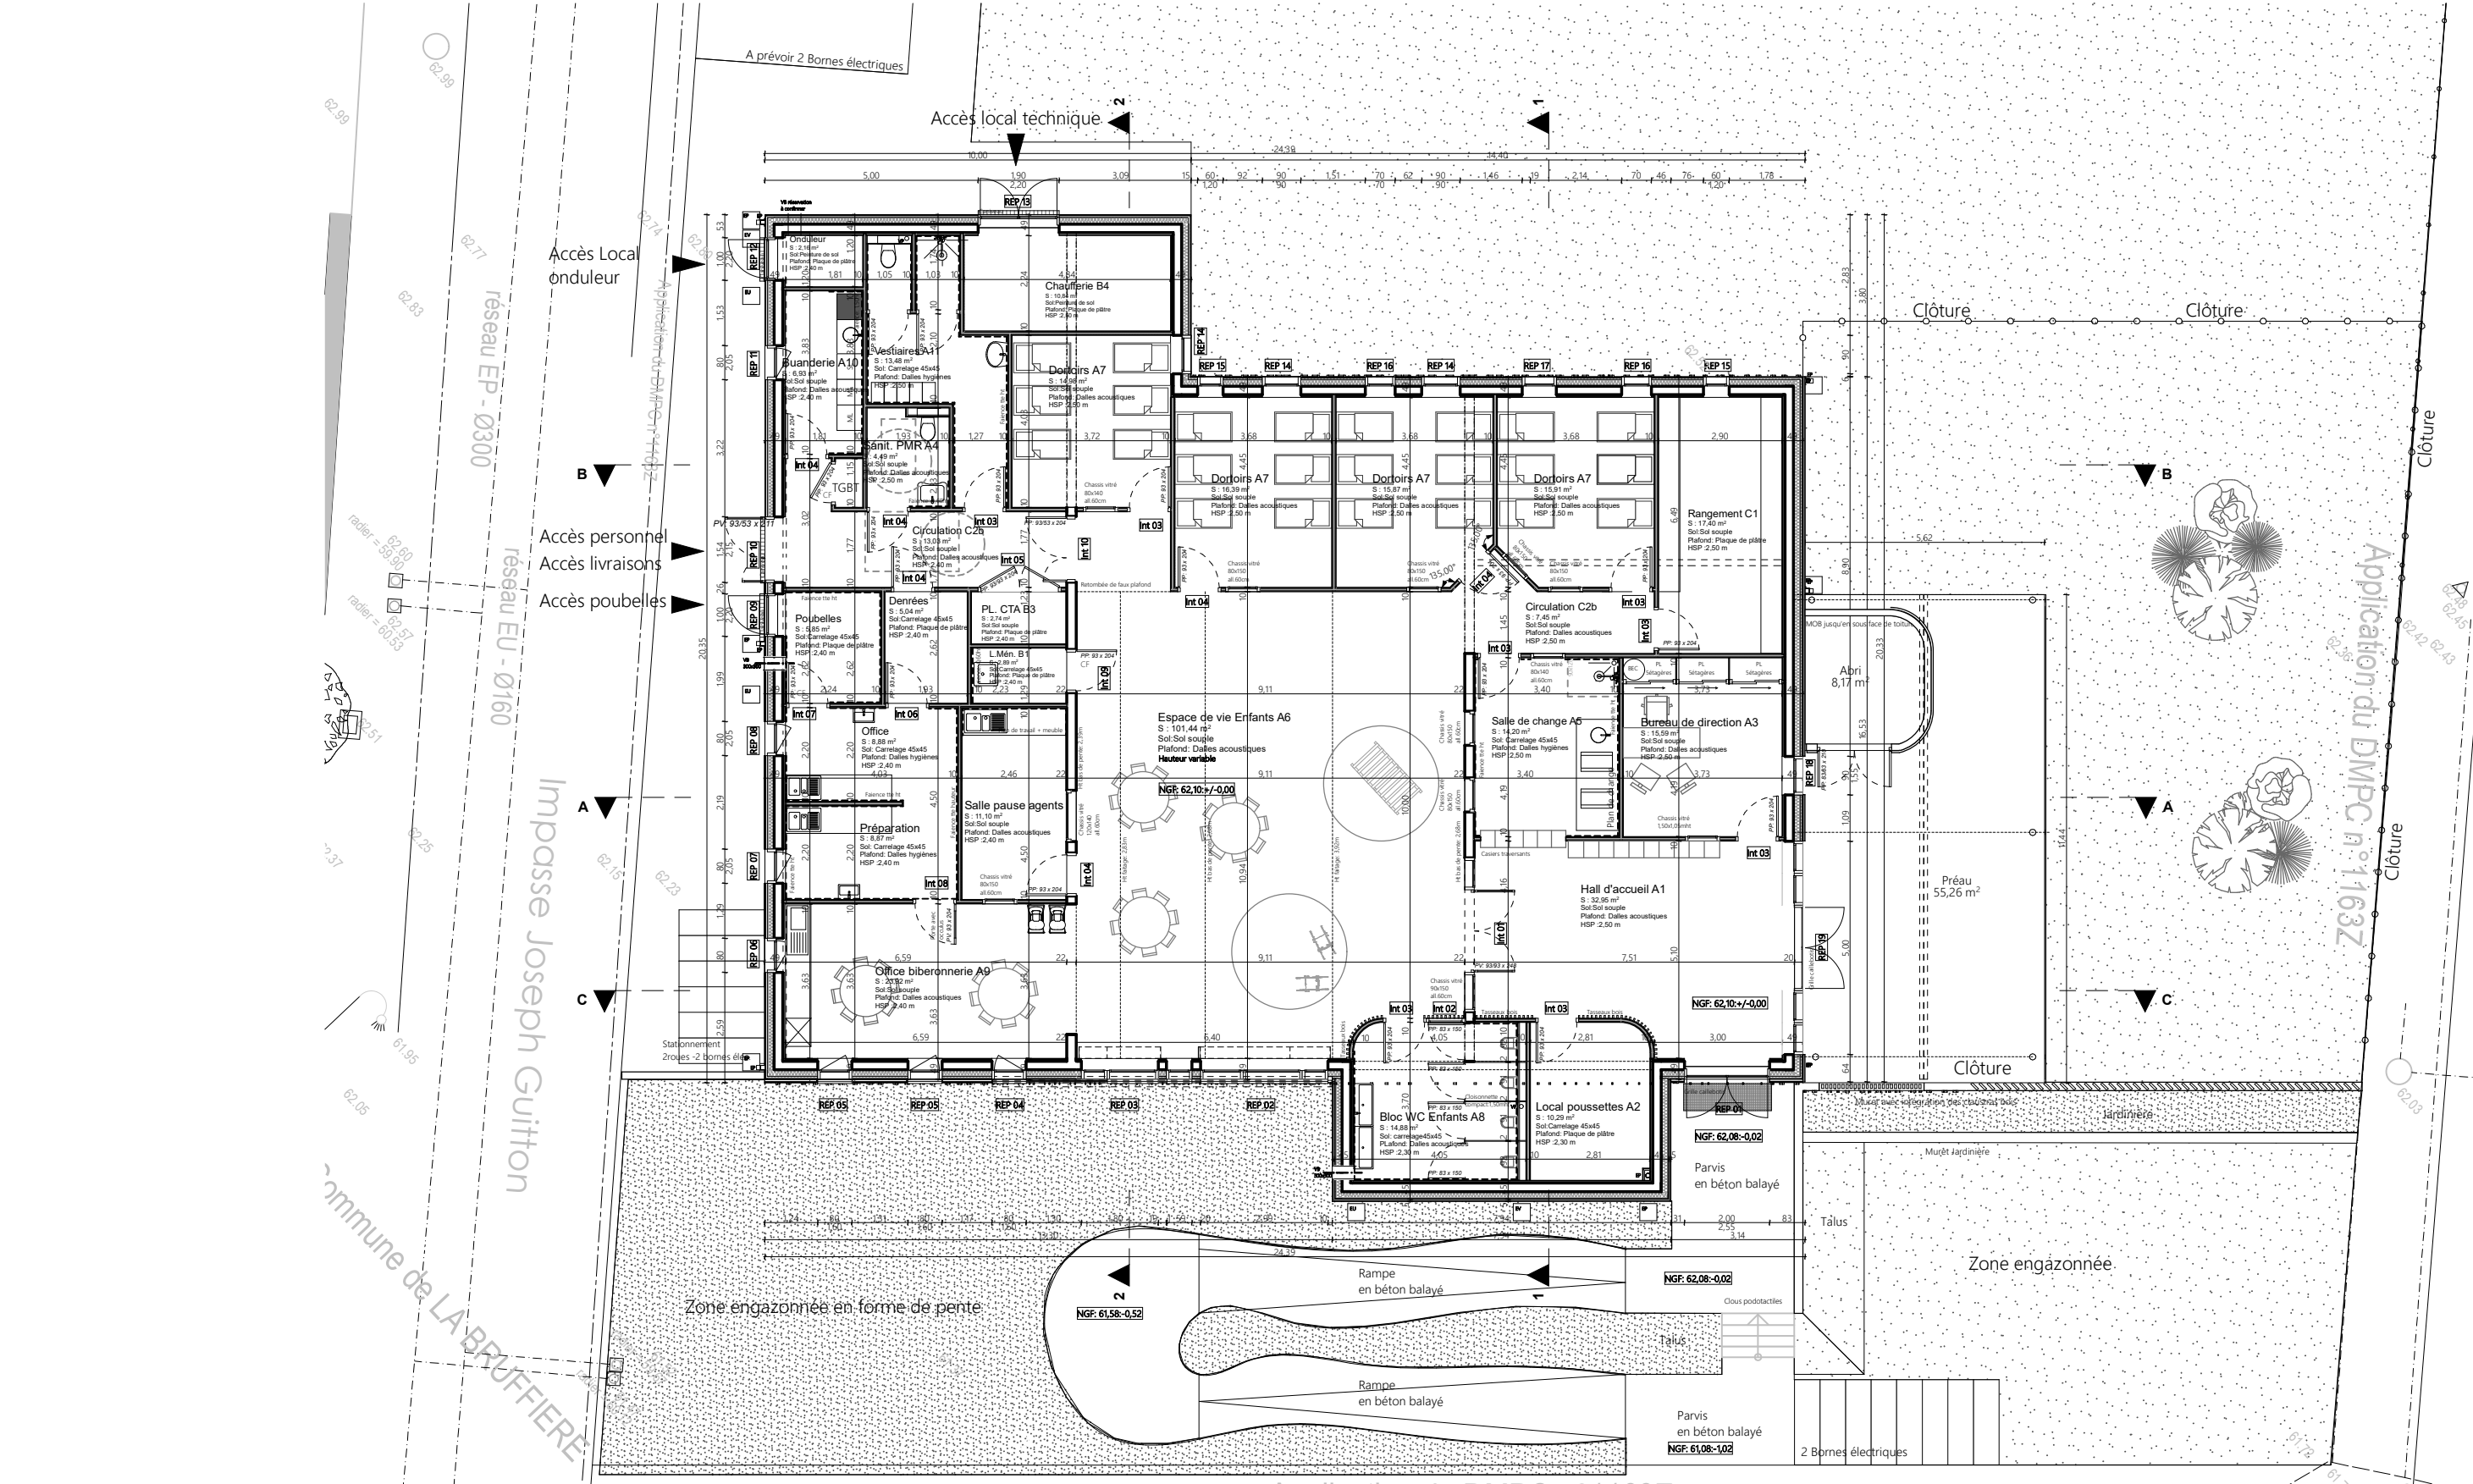

Ech 1/150

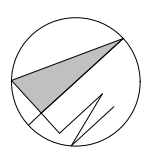

520 - CONSTRUCTION D'UNE CRECHE

09/09/2024 - PLAN NIVEAU PROJET - Echelle : 1:150

Format A3

DCE