

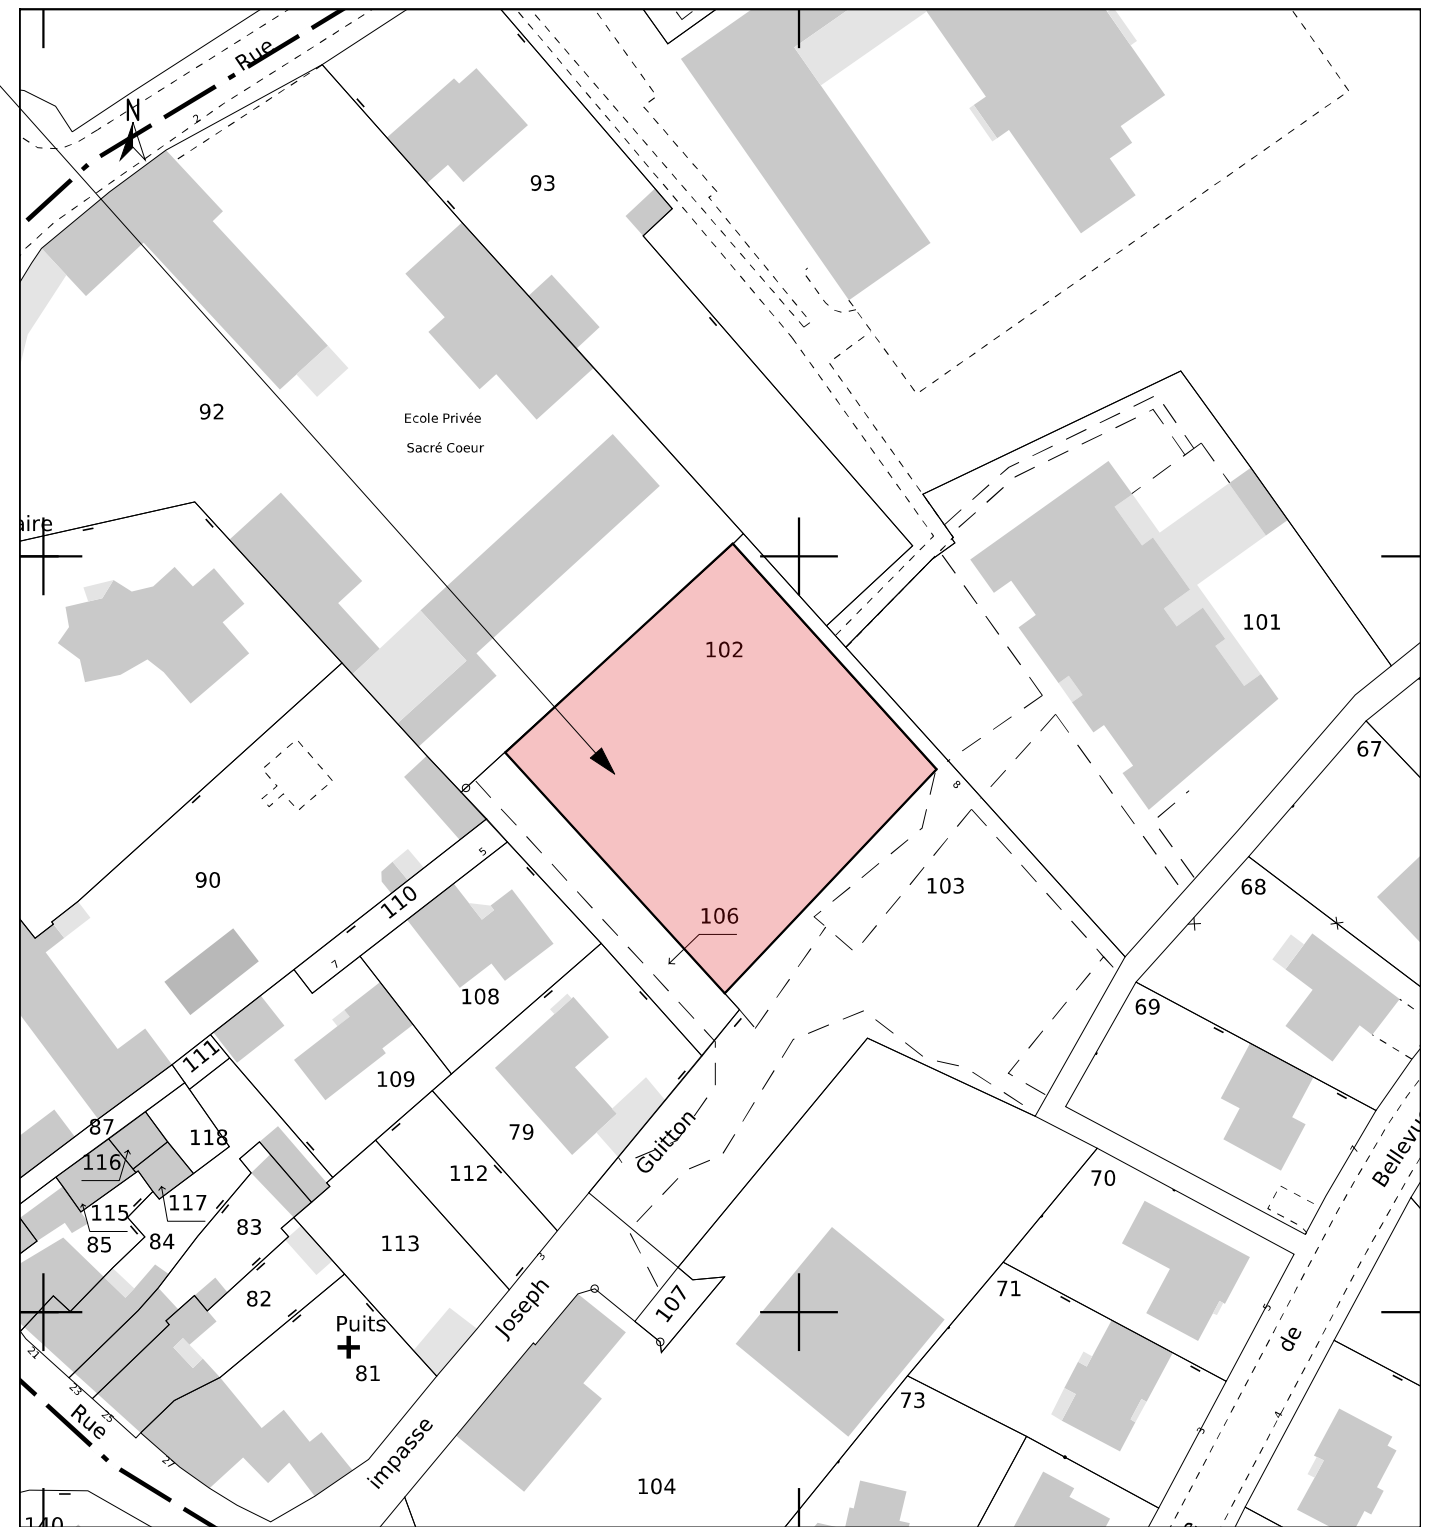


PROJET:
Section AE
Parcelle n°102
Surface : 1 698 m²
Zone UL

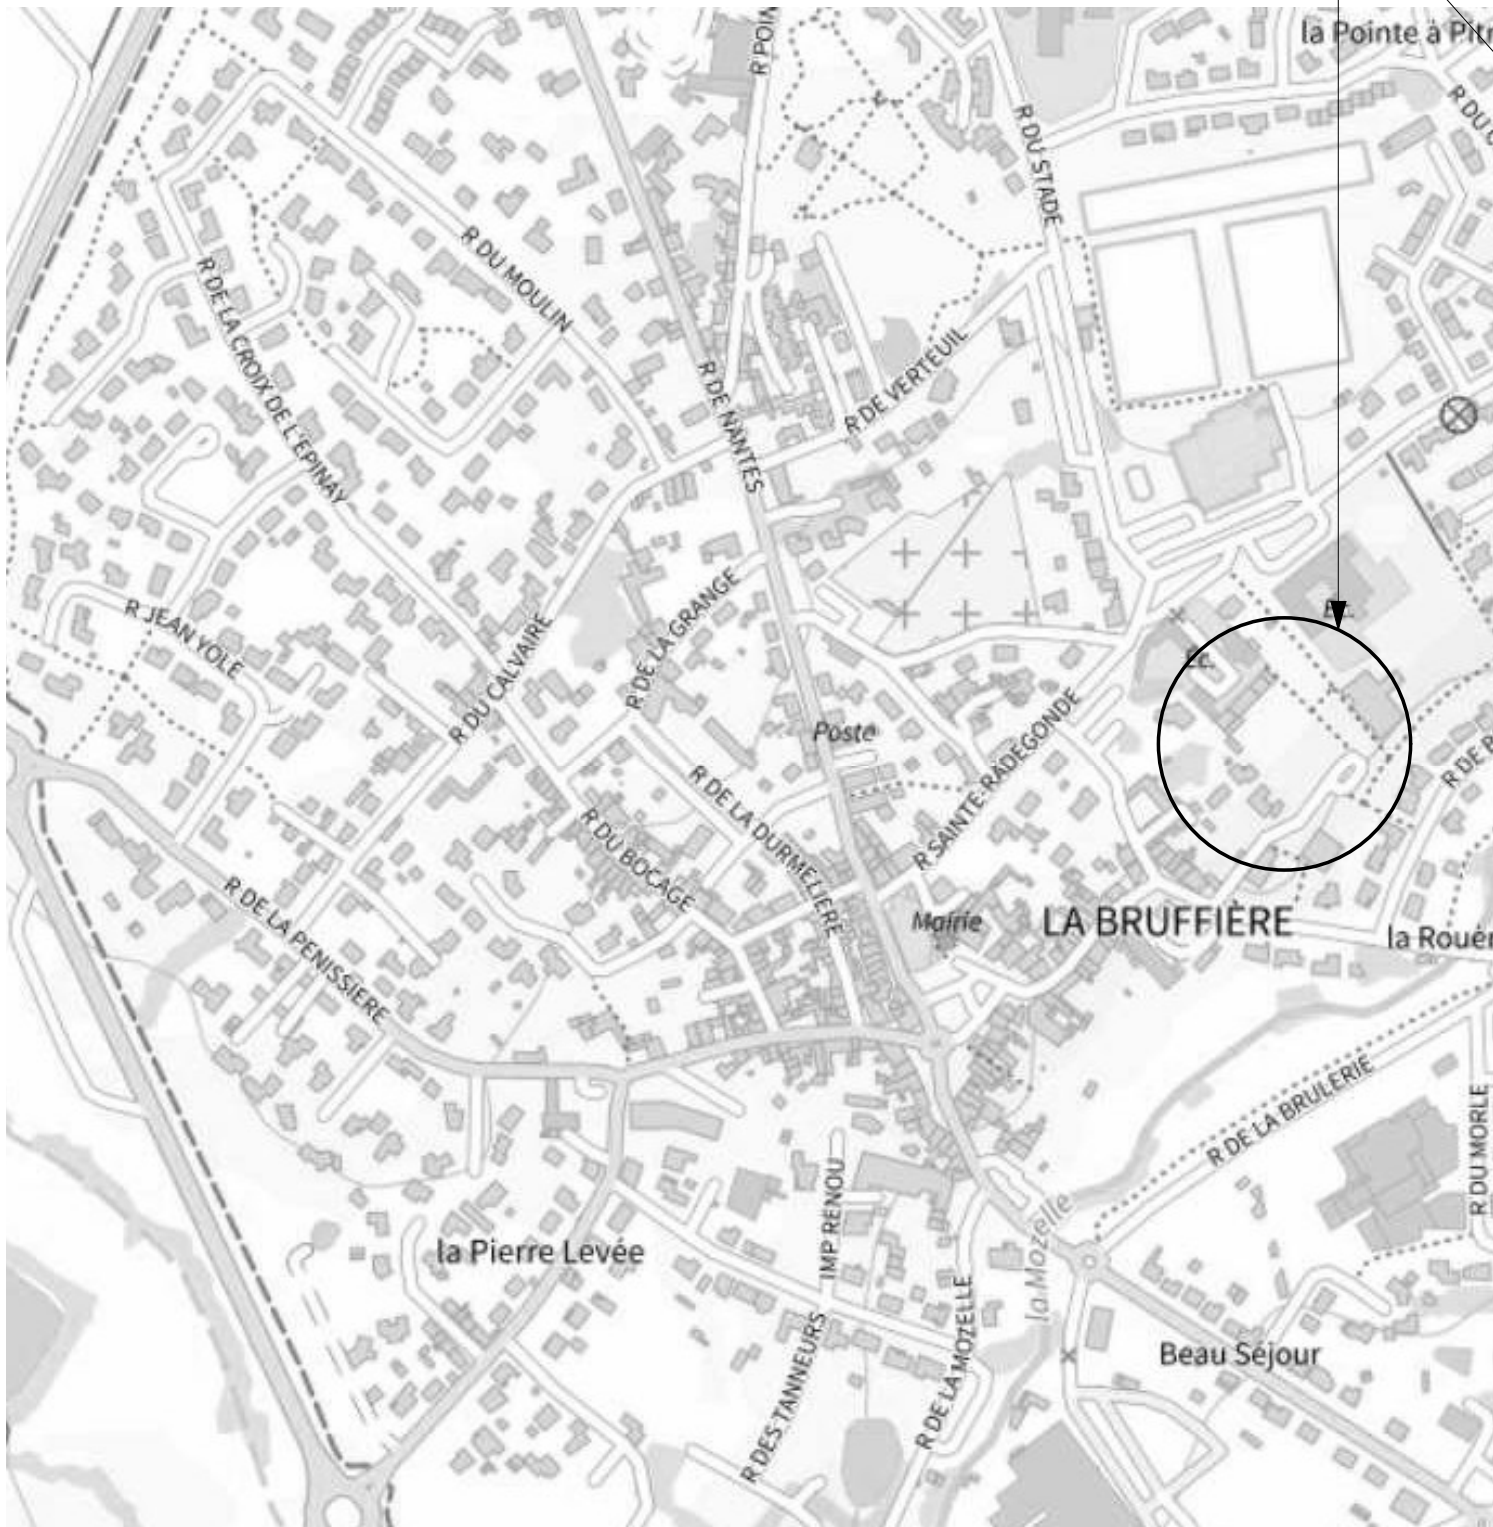

Ces éléments d'Esquisse ne sont pas destinés à l'exécution de travaux.

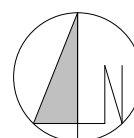

520 - CONSTRUCTION D'UNE CRECHE

Format A3

09/09/2024 - SITUATION - Echelle : 1:1

01
■ ■
L
U
D
■
42