


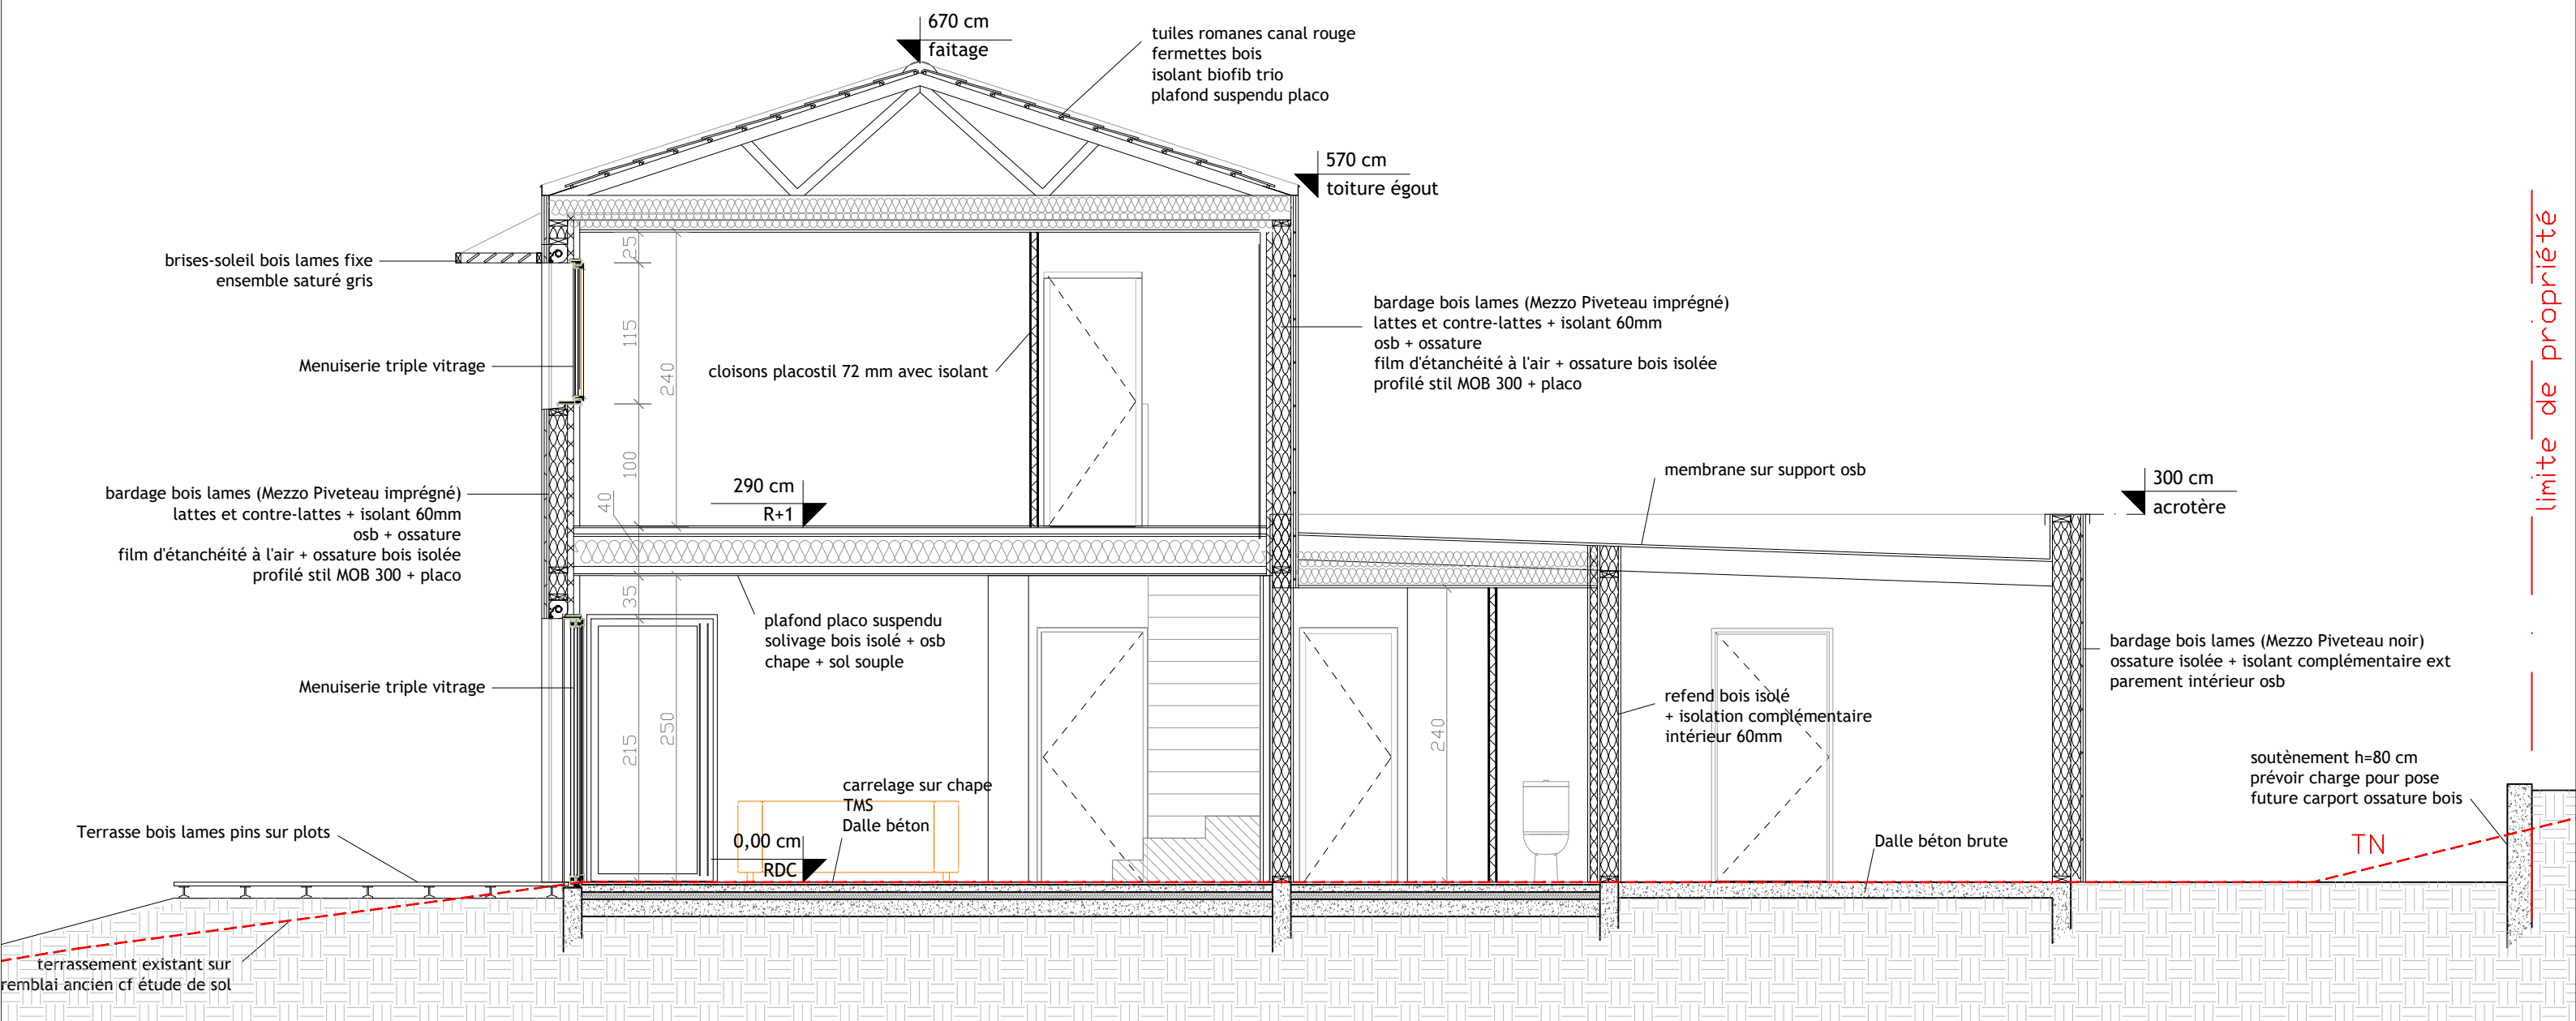

Ces plans sont uniquement destinés aux étude AVP en cours. Ce ne sont en aucun cas des plans d'exécution, dont l'établissement est de la responsabilité de bureaux d'études et d'ingénierie qualifiés, ou des entreprises de travaux. Toute reproduction, intégrale ou partielle, quelque soit le procédé, est illicite.

SL20  
ARCHITECTURE

Lucie Bernard & Brice Ouvrard

Maison neuve - Rue du  
Lavoir Thorigny 85480

COUPE

Echelle

1:50

Date

02/04/2020