


II Localisation / Végétalisation de la cour d'école Saint Joseph... Sans échelle

vers NANTES

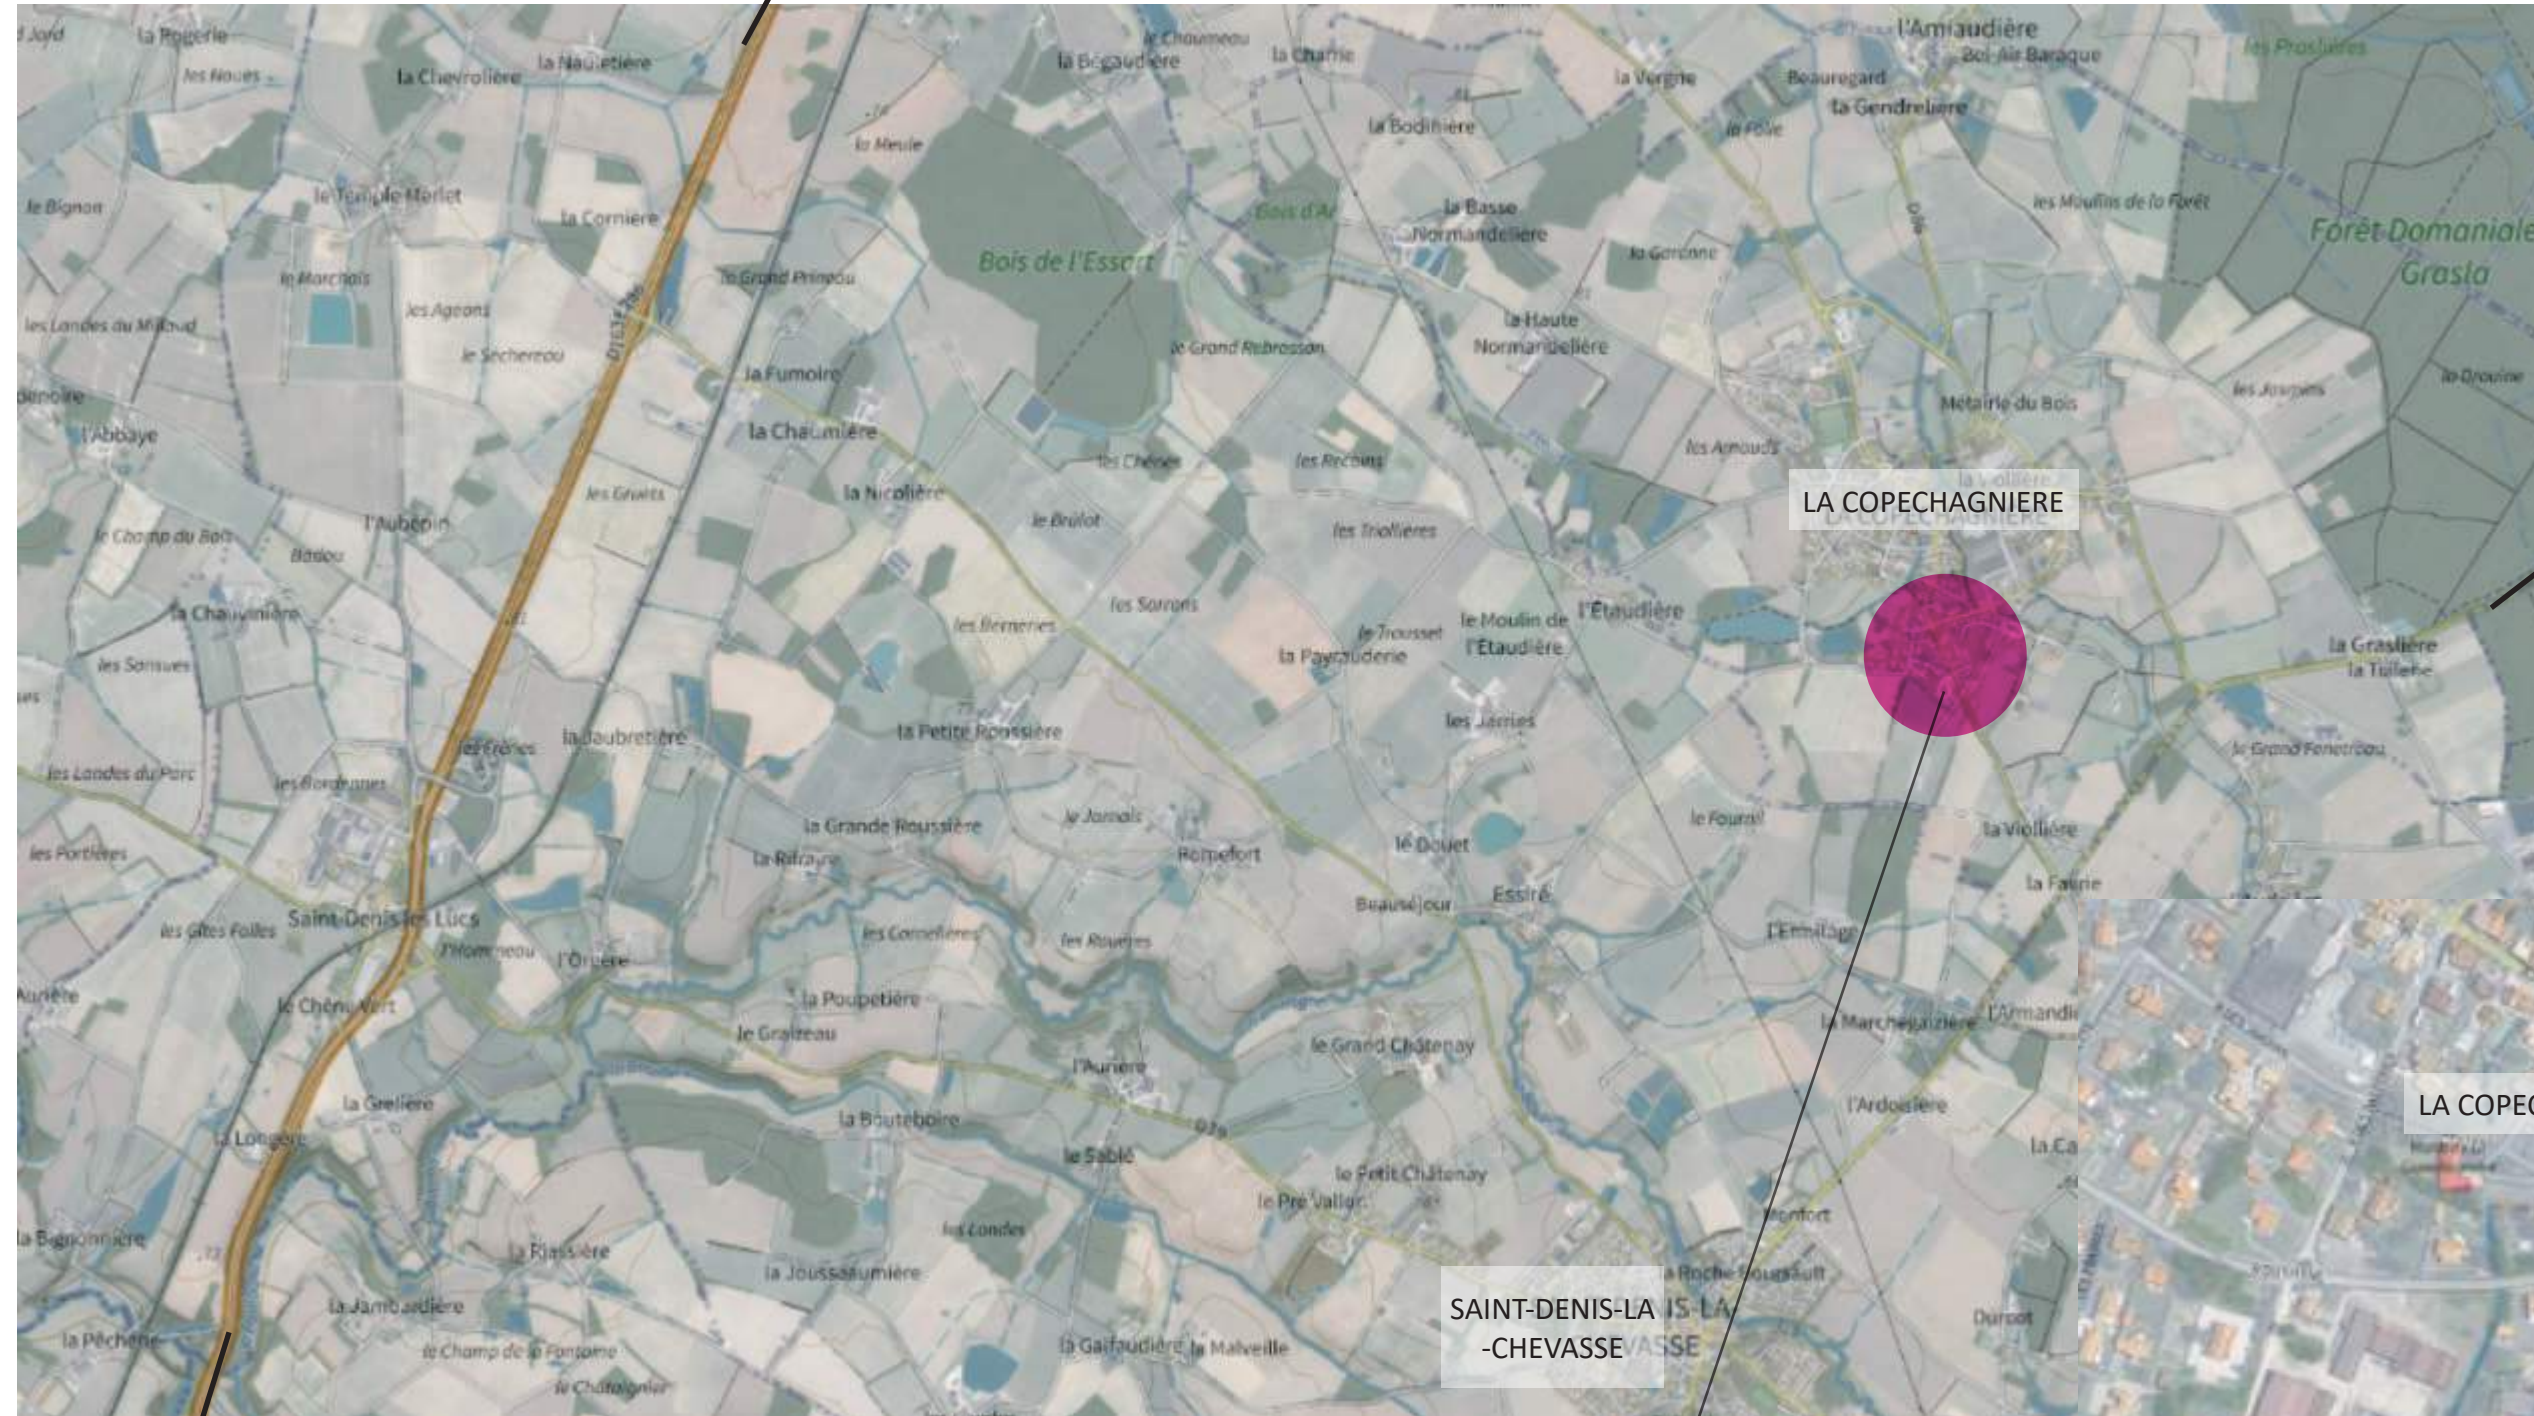


vers CHAVAGNES-EN-PAILLIERS

vers LA ROCHE-SUR-
YON

Ecole Saint Joseph
2 rue des écoles
85260 LA COPECHAGNIERE



II Esquisse / Les chambres vertes ludiques de la cour d'école ...

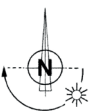

II Premières intentions / Les chambres vertes ludiques de la cour d'école ...

Echelle 1/200^{ème}



II Intentions de projet / Les chambres vertes ludiques de la cour d'école ...

La chambre verte DE L'EXPLORATION
avec arbre d'ombrage



La chambre verte CRÉATIVE avec bac à sable et rondins dessinant un amphithéâtre naturel à l'ombre de la pergola légère en bois

Plan échelle 1/100ème




La chambre verte SENSORIELLE avec jeu de rondins de bois horizontaux et diversité de paillages /couvre-sol planté résistant au piétinement

La chambre verte DE L'IMAGINAIRE avec cabanes en osier et jeu de rondins verticaux / Installation de tableaux extérieurs



La chambre verte DÉTENTE avec installation de troncs en guise d'assise offrant un espace de repos

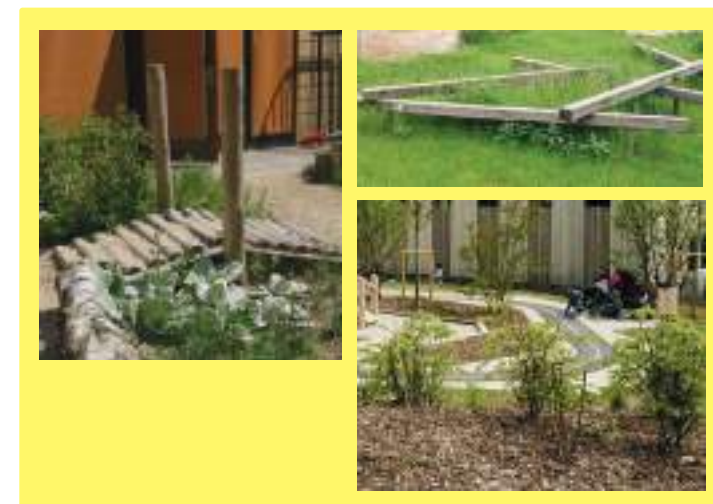

// La chambre verte CENTRALE avec installation d'une passerelle bois en rondins au dessus de la noue en eau et une cabane en osier faisant le lien avec les autres chambres vertes ludiques

La RIVIÈRE D'EAU saisonnière raccordée sur la récupération des eaux de pluies



La chambre verte SPORTIVE avec sciage de l'enrobé et plantation de couvre sol dans les joints de façon à créer des pas japonais

