
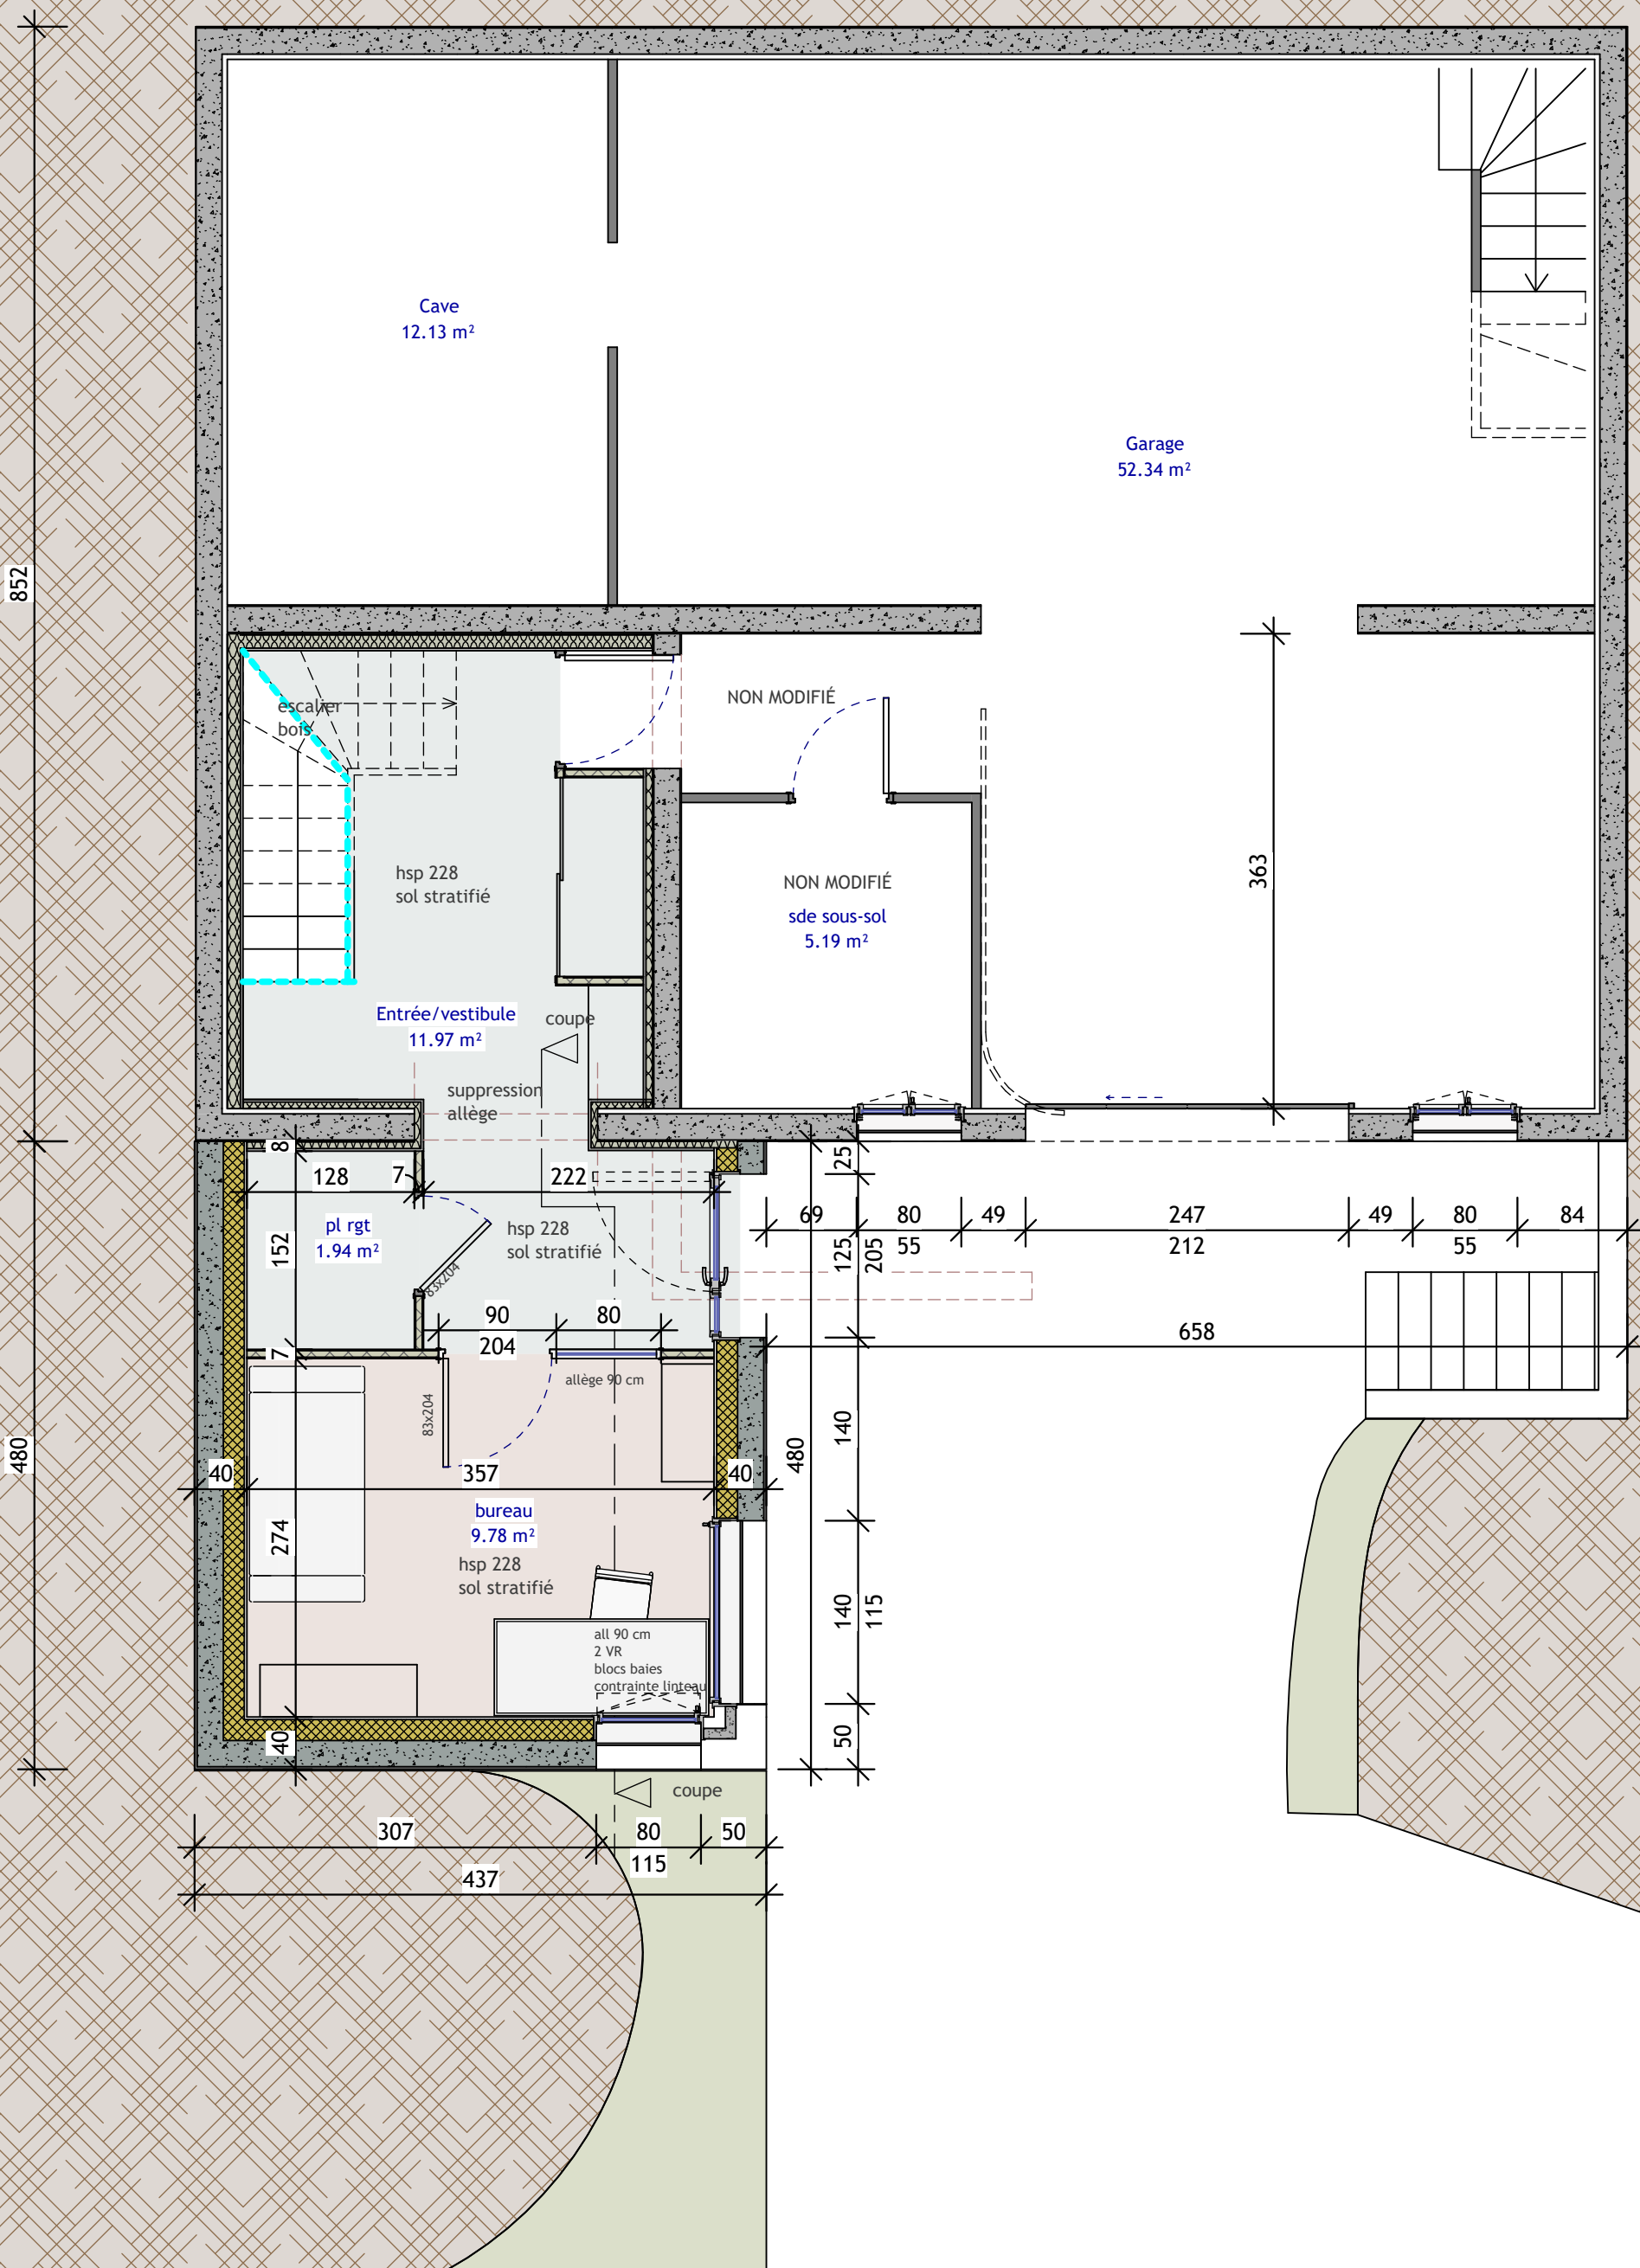


SL20
ARCHITECTURE

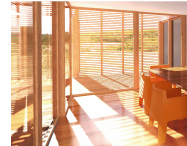

Mr et Mme Hillairet
36 rue Saint Michel
85190 Venansault

PRO - R-1

Echelle 1 : 50

Date 19/07/2023

SL20 ARCHITECTURE - 3 PLACE NAPOLEON
PASSAGE DE L'EMPIRE - 85000 LRSY - 0671861280