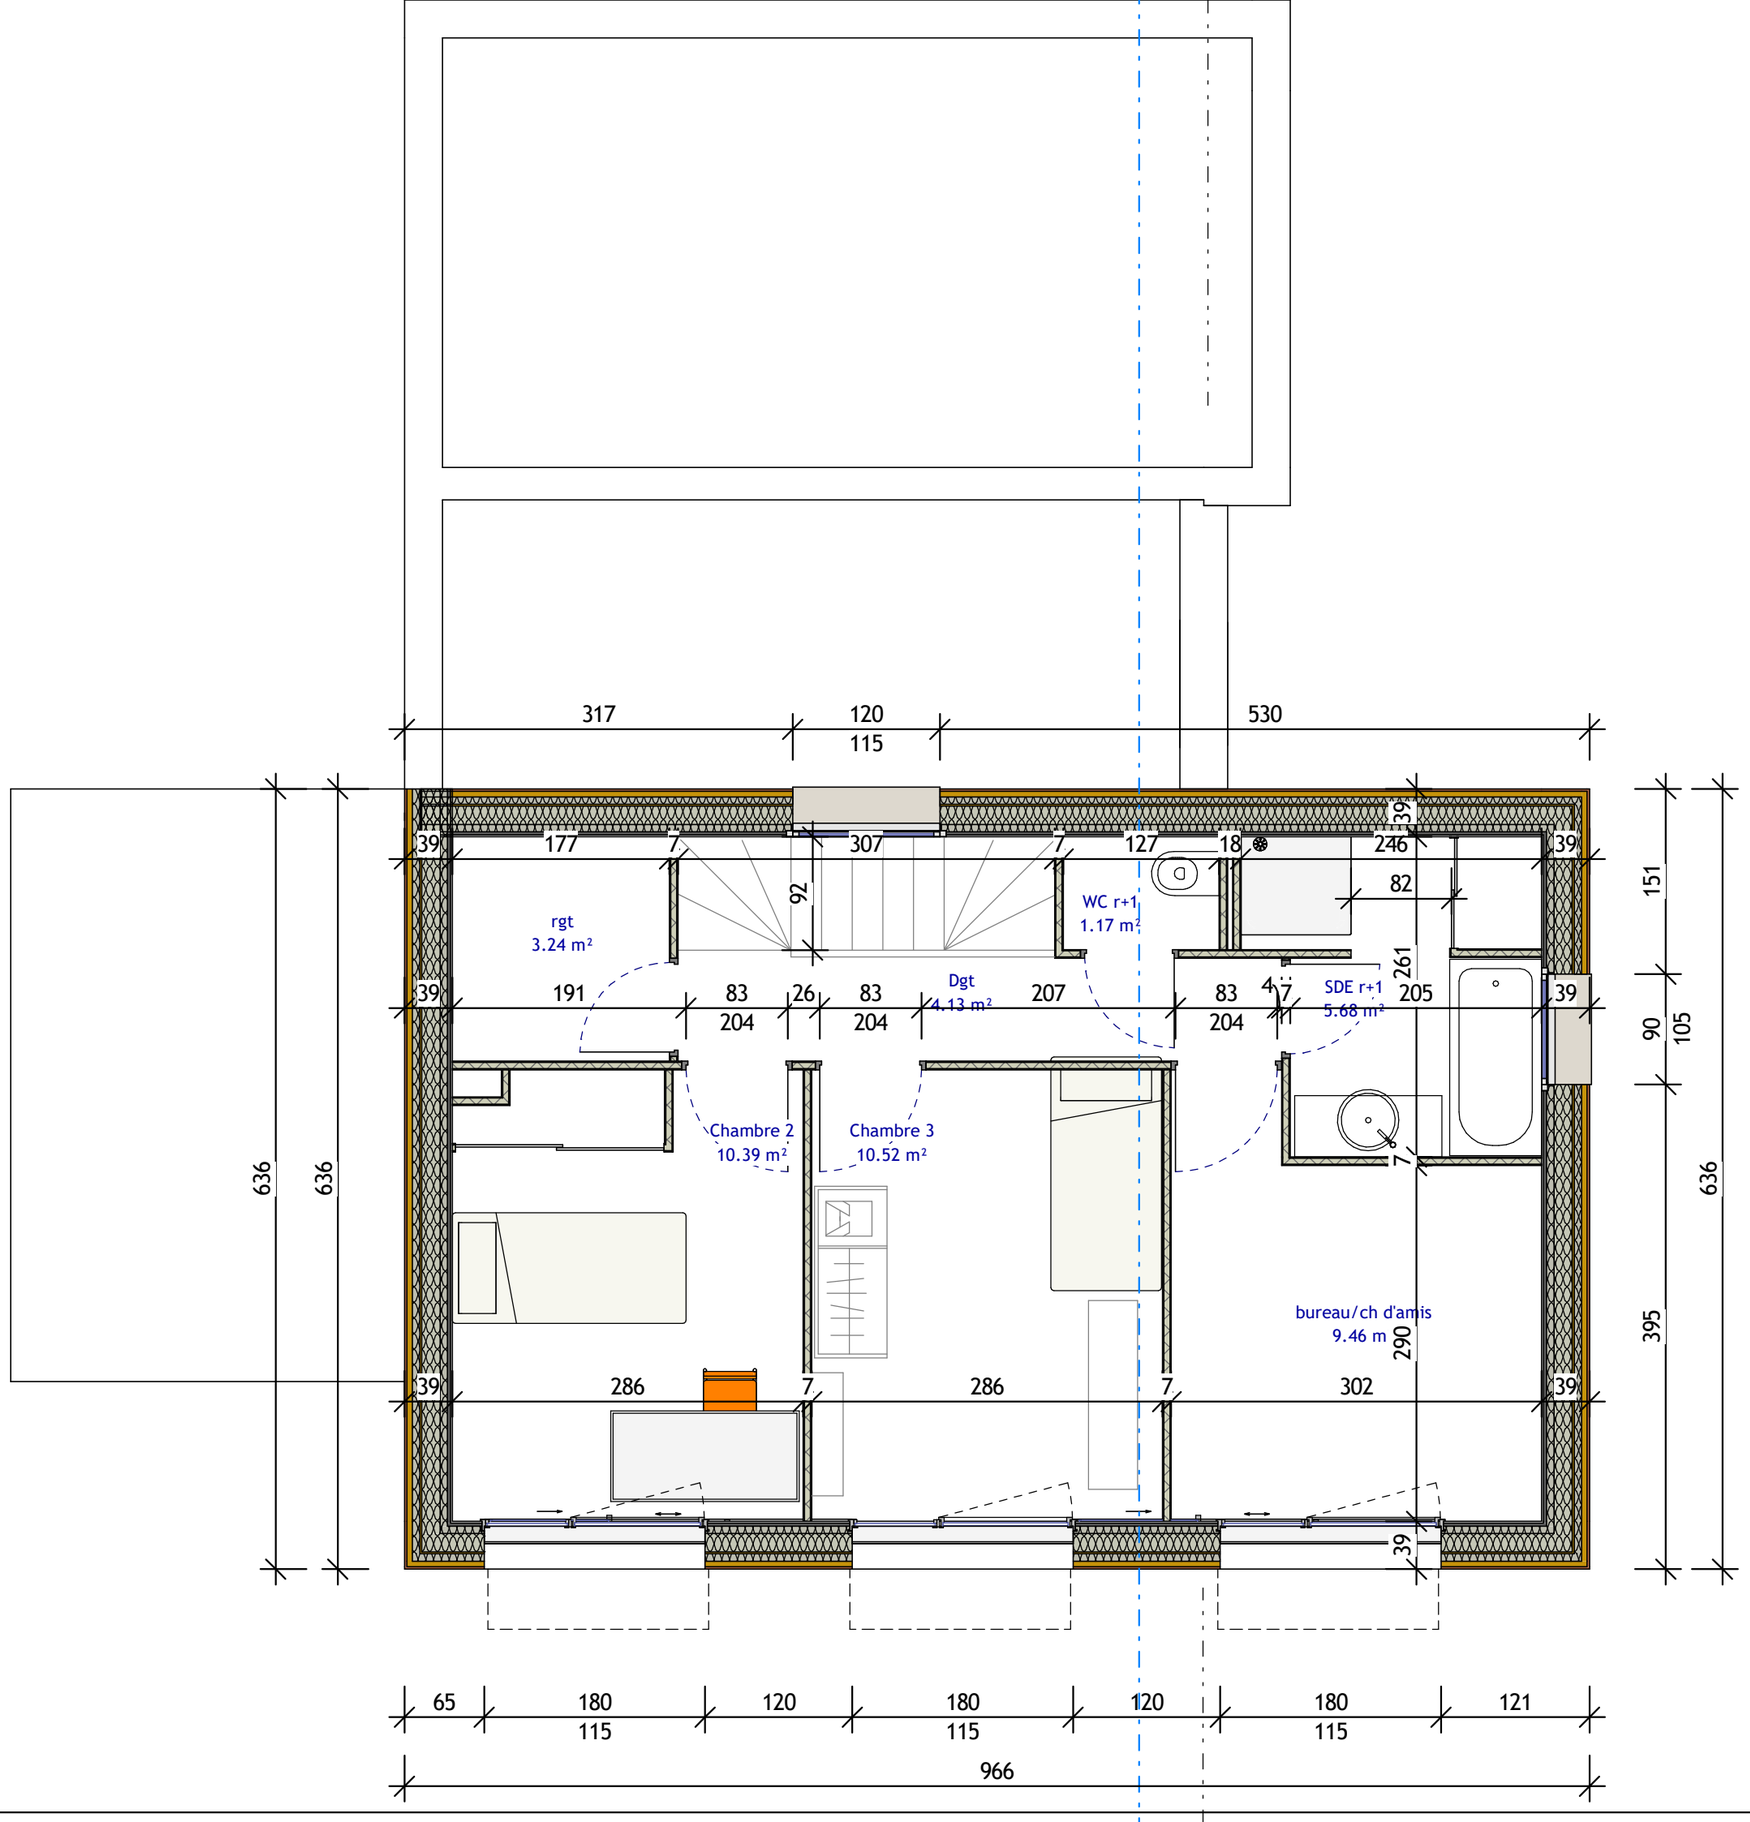

CES PLANS SONT UNIQUEMENT DESTINÉS AUX ÉTUDES EN COURS D'AVANT-PROJET. LES ENTREPRSES DEVRONT EUDIER ET PRODUIRE DES PLANS PRO ET D'EXÉCUTION COMPRENANT LES ÉTUDES TECHNIQUES NÉCESSAIRES.

SL20 ARCHITECTURE

Lucie Bernard
Brice Ouvrard
Maison à Thorigny

R+1 AVP2

Echelle	1 : 50
Date	02/04/2021

SL20 ARCHITECTURE - 17 IMPASSE CAMILLE PISSARRO 85000 LRSY - 0671861280