


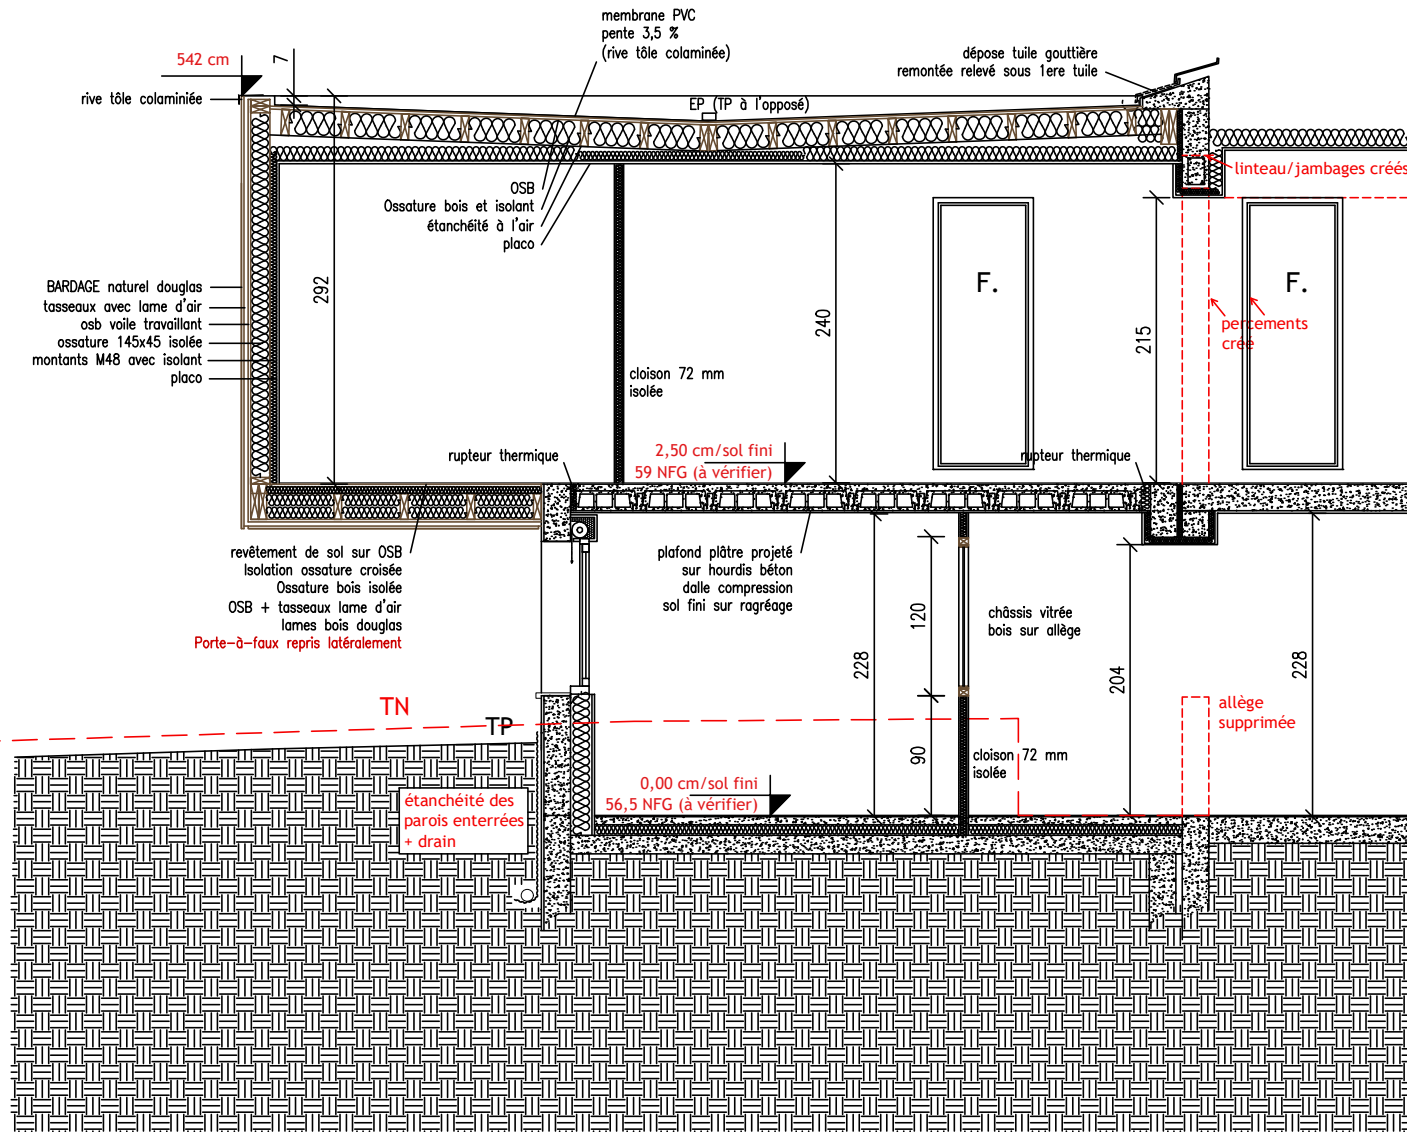

Les plans et études d'exécution restent à la charge des entreprises. Les cotes de l'existant sont indicatives et doivent être vérifiées par les entreprises avant toute intervention.

SL20 ARCHITECTURE	Mme et Mr HILLAIRET 36 rue Saint Michel 85190 Venansault
	01 Plan de situation
	Echelle 1:40
	PRO Date : 19/07/2023

SL20 ARCHITECTURE - 3 Place Napoléon
85000 La Roche-sur-Yon - 06 71 86 12 80