




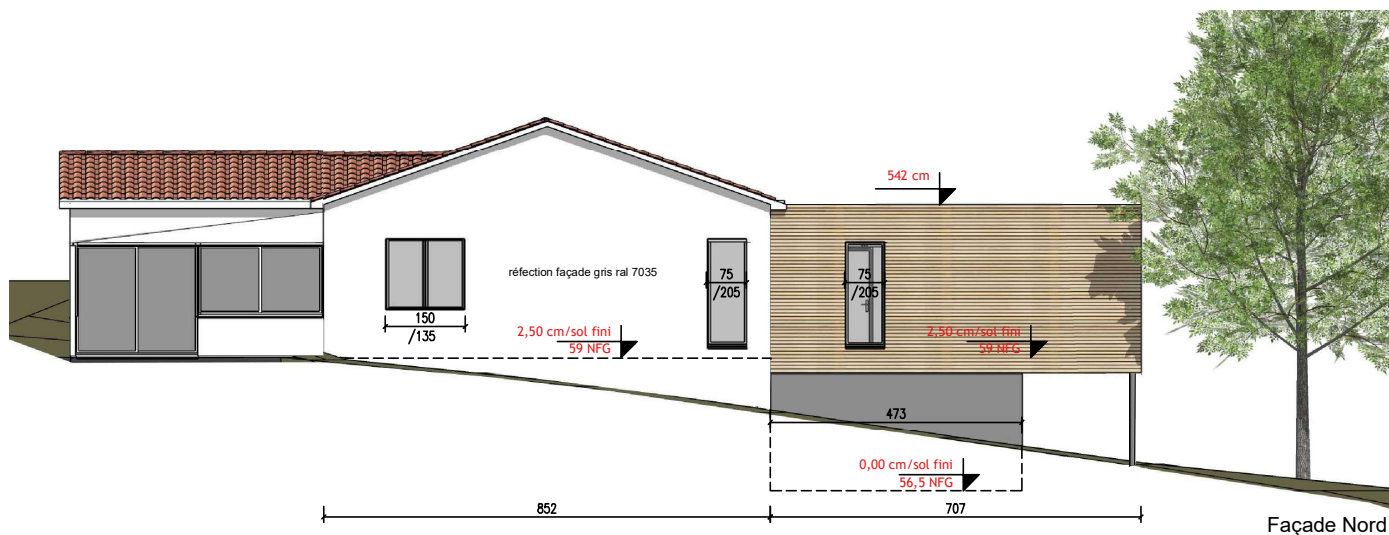


LÉGENDE :

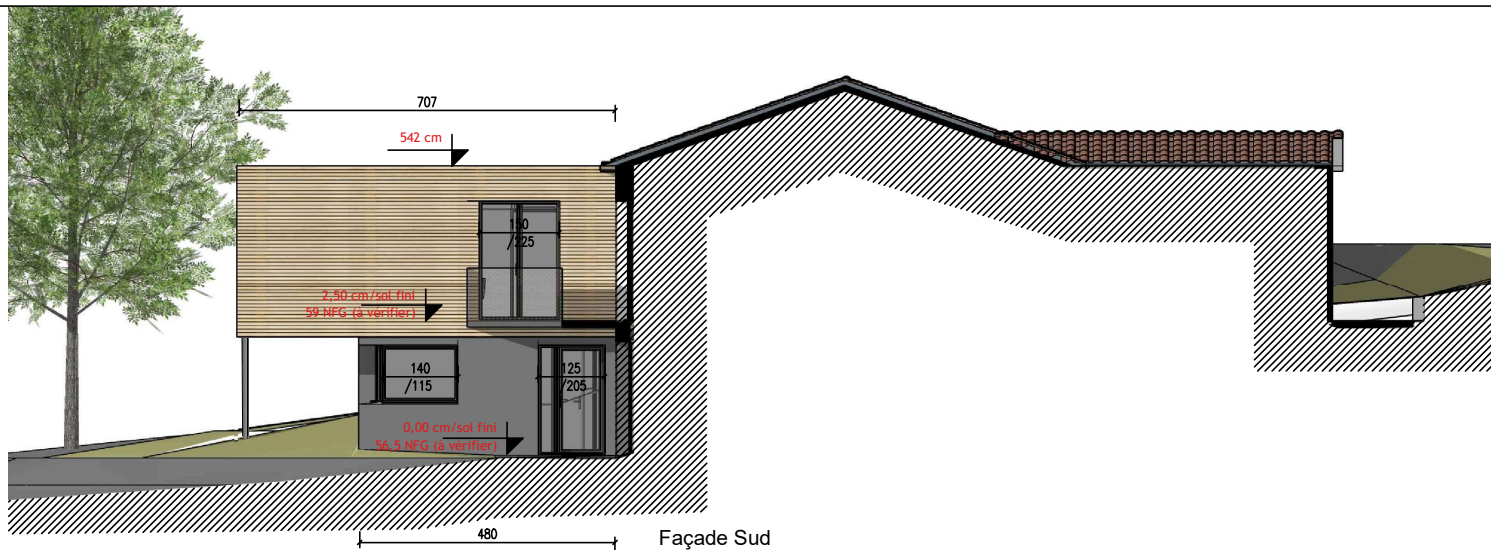

menuiseries bois
VR gris 2900 ou
équivalent (RAL 7010)

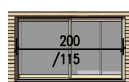


Peinture sur existant
gris RAL 9007

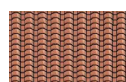


Toiture tuile existante



menuiseries aluminium
et volets RAL 9007

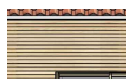

Bardage bois douglas naturel
pose horizontale : Piveteau
Pulso brun badiane

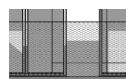

garde-corps
métal déployé
RAL 7035



SL20
ARCHITECTURE

Mme et Mr HILLAIRET
36 rue Saint Michel
85190 Venansault

FACADES
PROJET

Echelle 1:100

PRO Date : 19/07/2023

