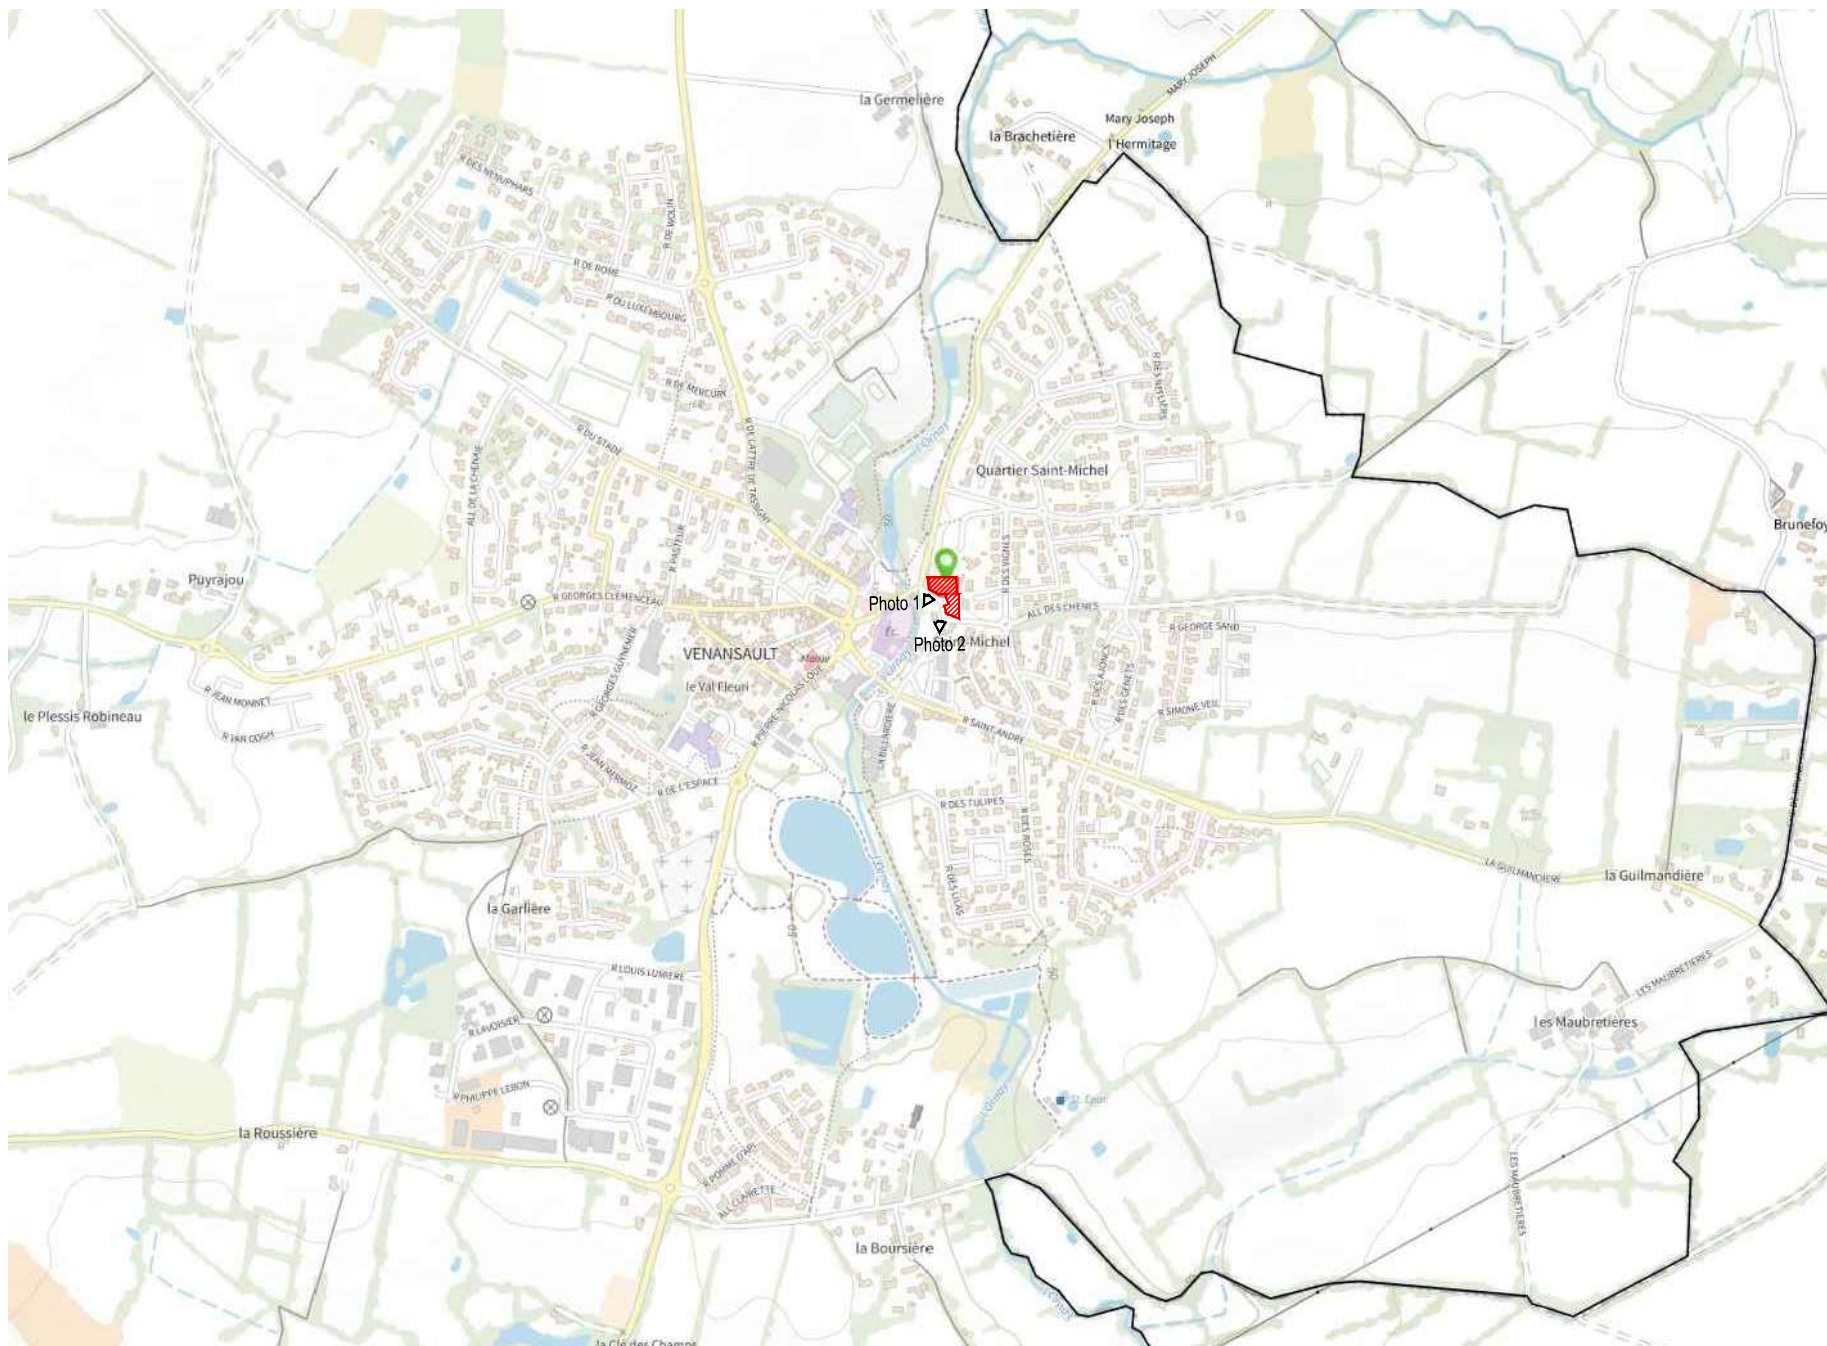


SL20 ARCHITECTURE 	Mme et Mr HILLAIRET 36 rue Saint Michel 85190 Venansault
	01 Plan de situation
	Echelle 1:5000
	PRO 19/07/2023

Les plans et études d'exécution restent à la charge des entreprises. Les cotes de l'existant sont indicatives et doivent être vérifiées par les entreprises avant toute intervention.