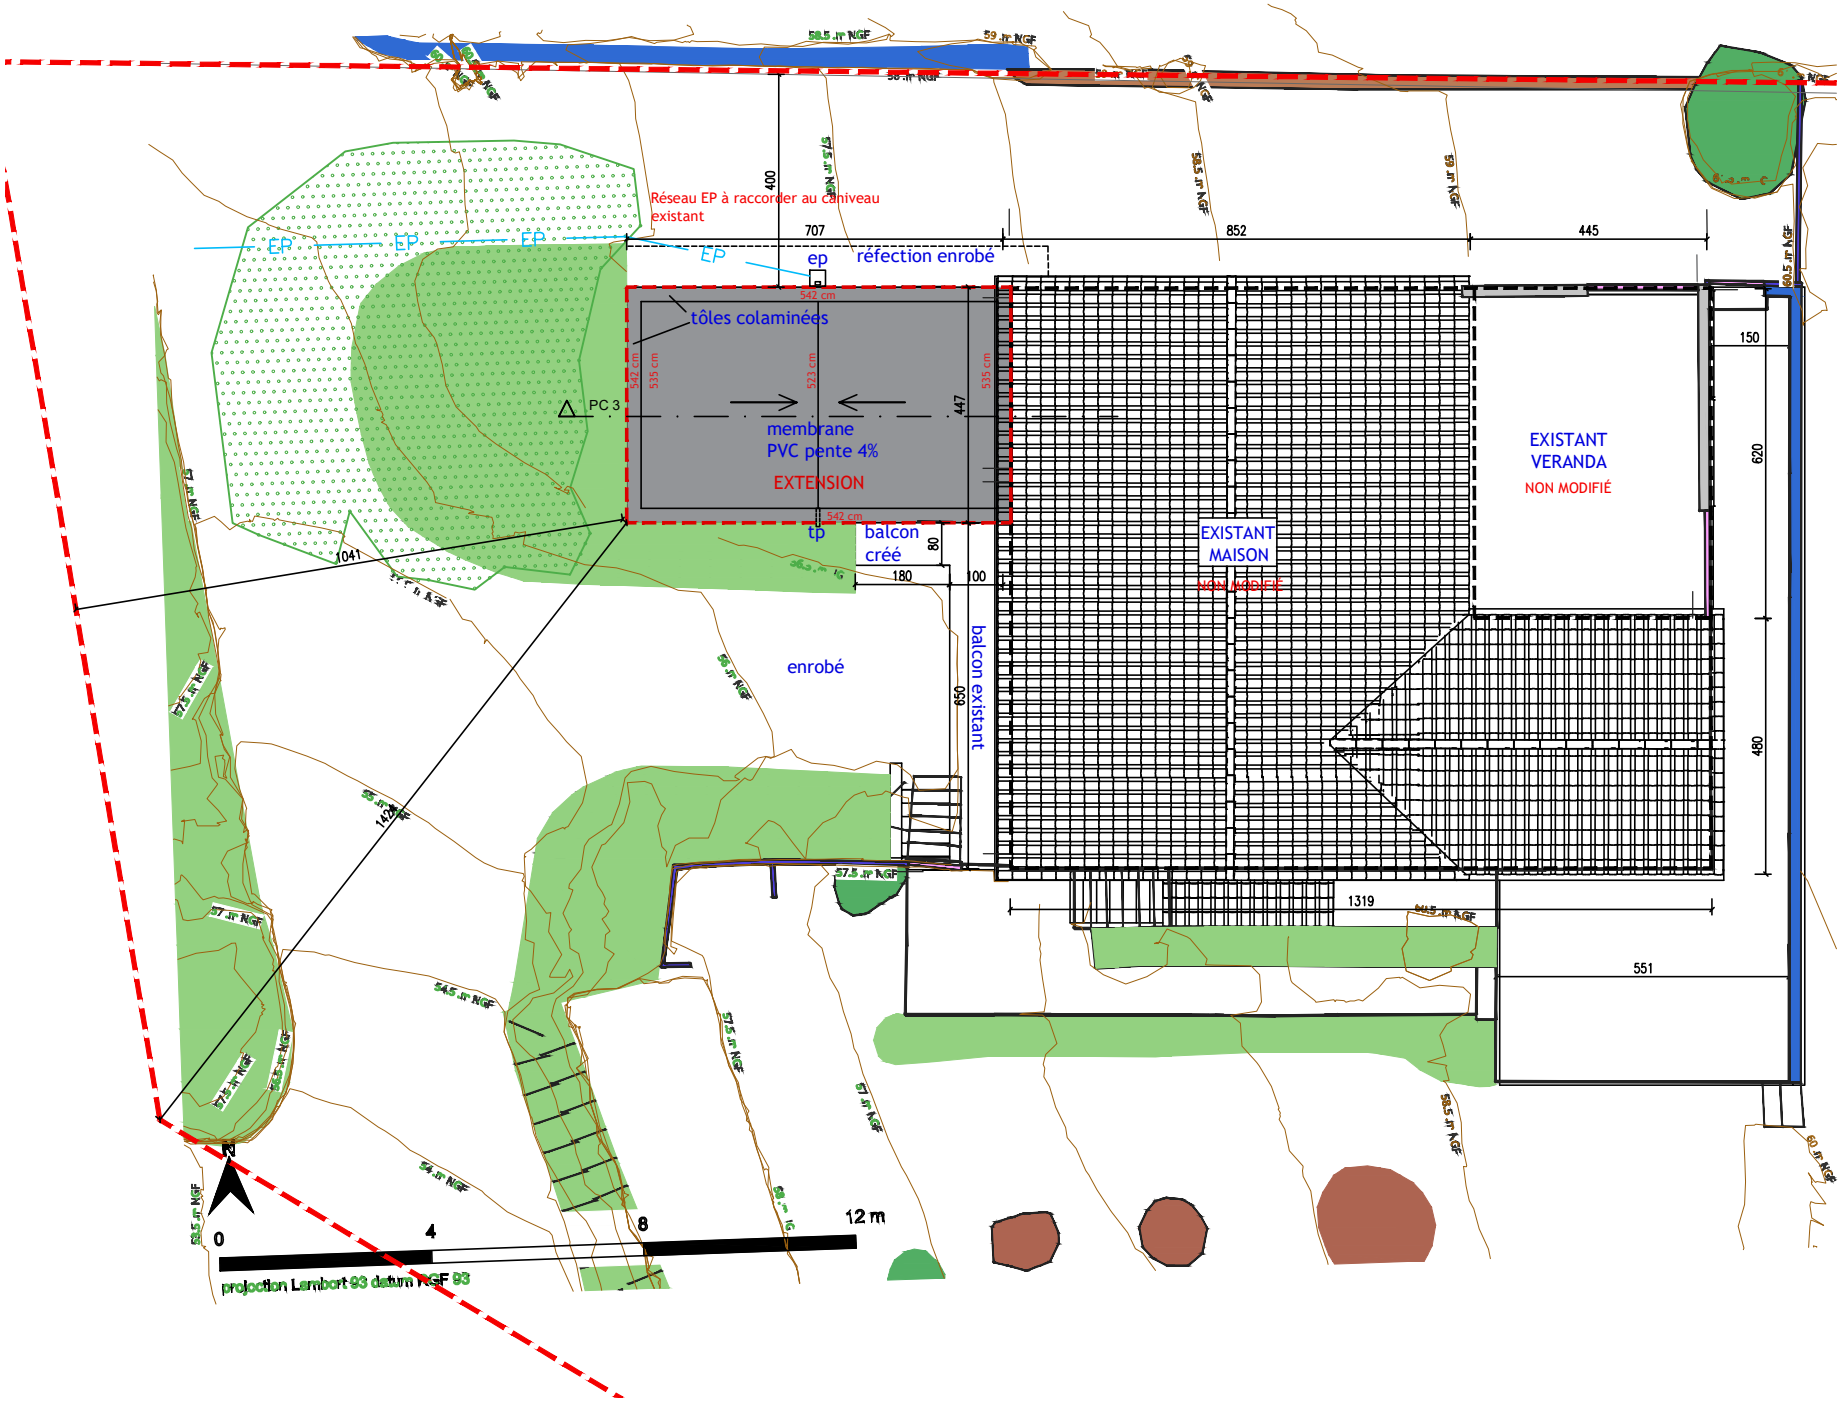

Les plans et études d'exécution restent à la charge des entreprises. Les cotes de l'existant sont indicatives et doivent être vérifiées par les entreprises avant toute intervention.

SL20 ARCHITECTURE

Mme et Mr HILLAIRET
36 rue Saint Michel
85190 Venansault

04
Plan masse projet

Echelle	1:200
PRO	Date : 19/07/2023

SL20 ARCHITECTURE – 3 Place Napoléon
85000 La Roche-sur-Yon – 06 71 86 12 80