



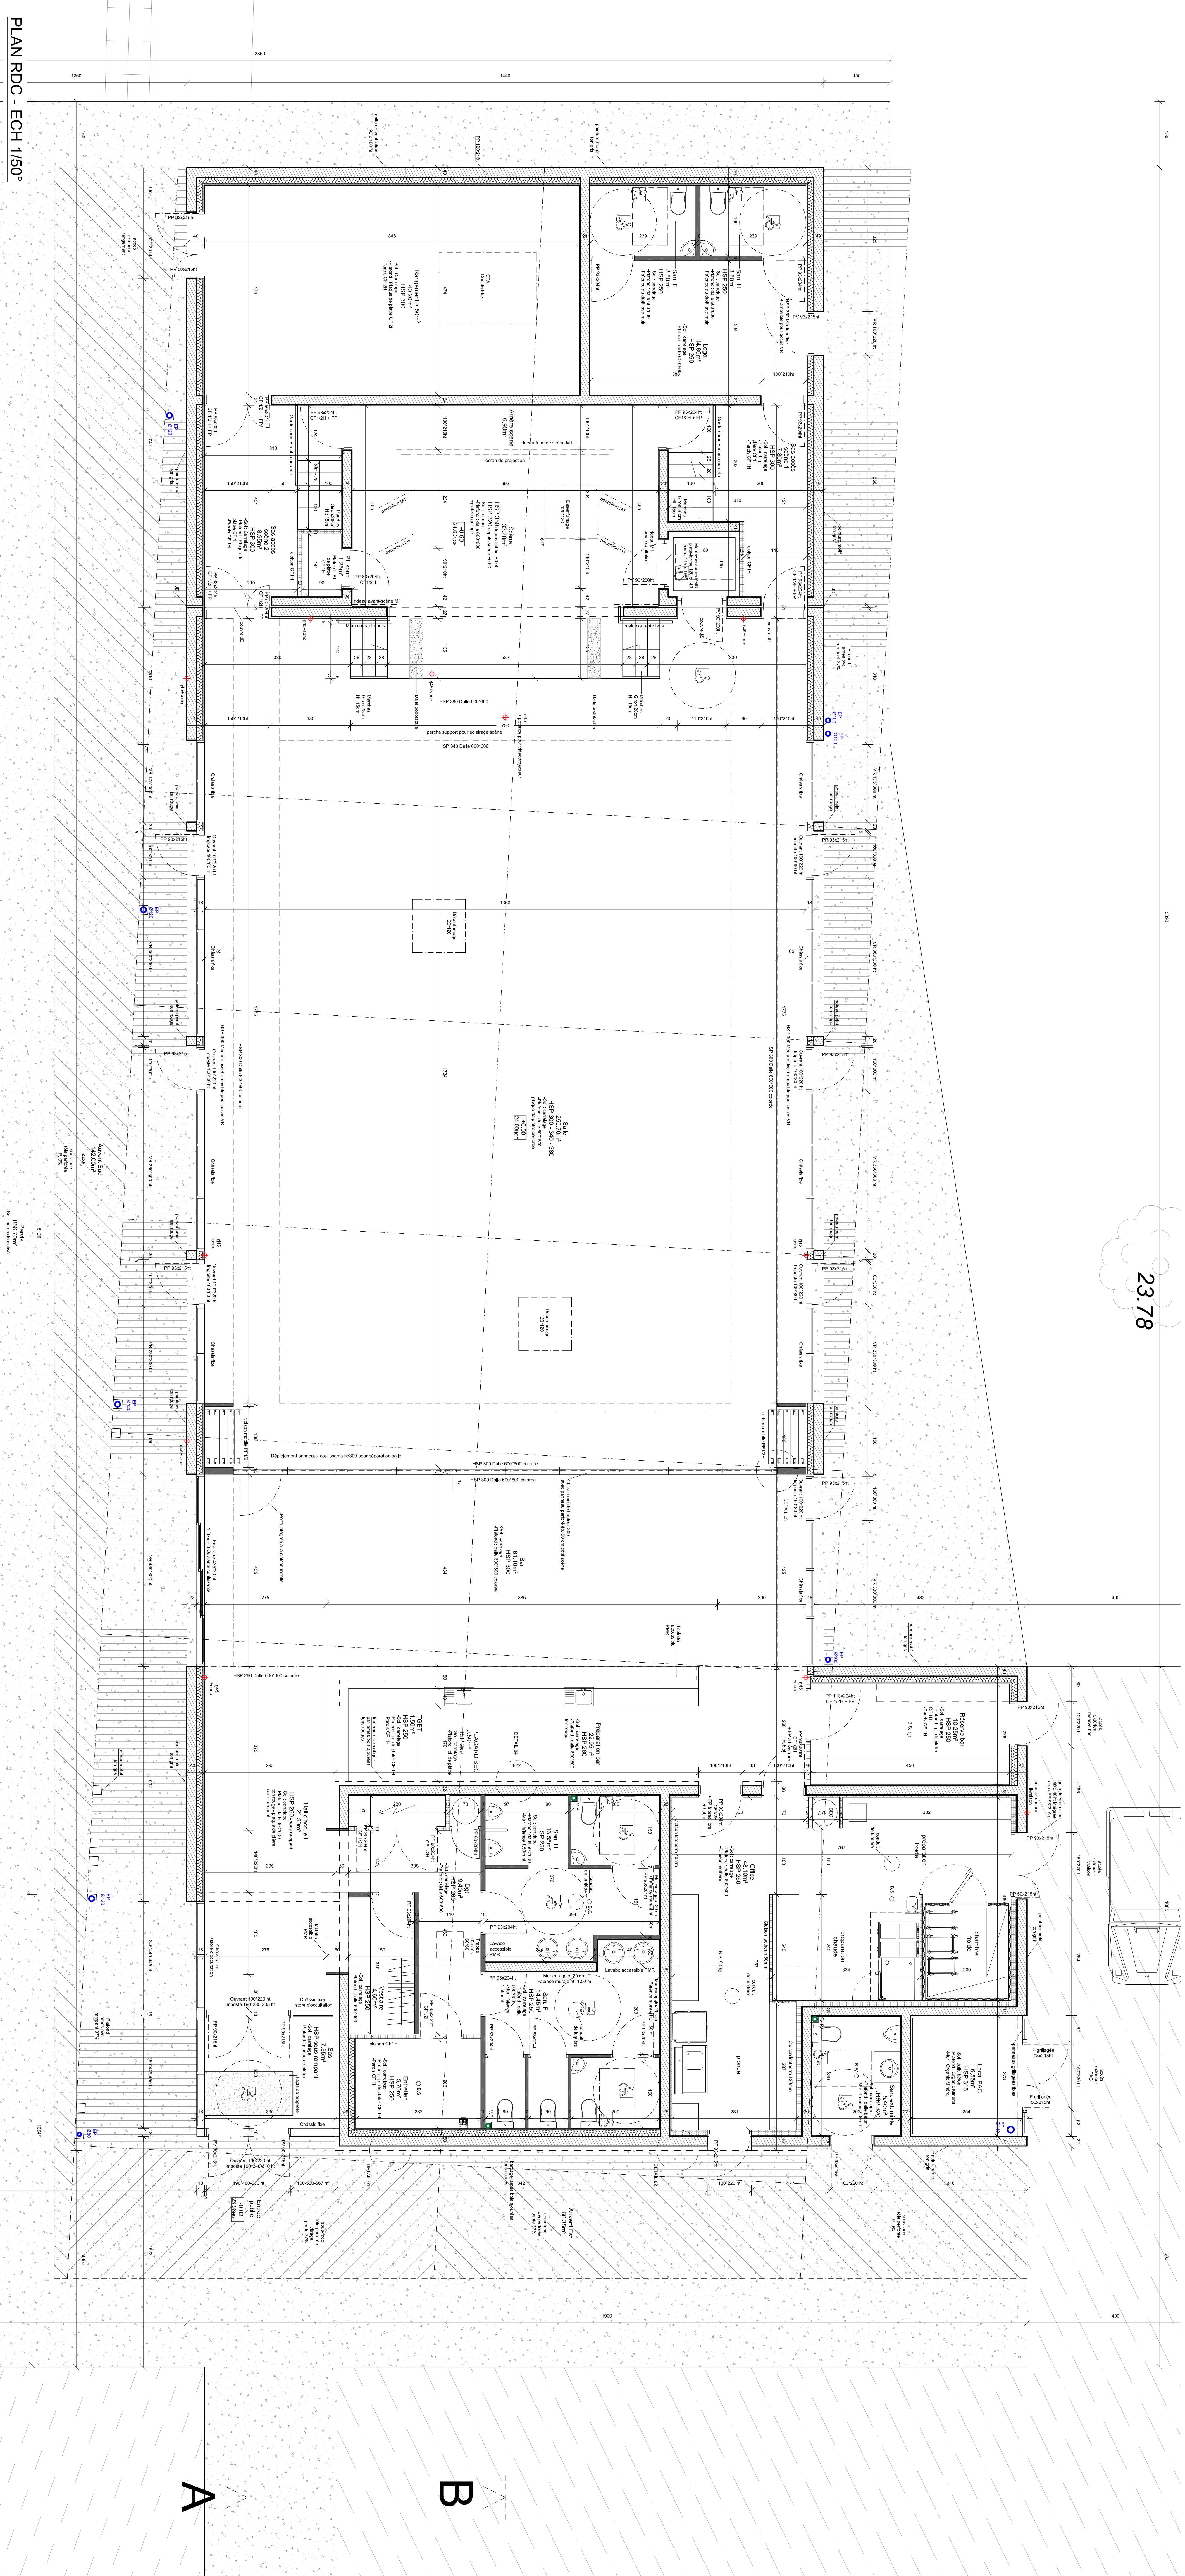


PLAN RDC - ECH 1/50°

PLAN DE PRINCIPE LAMBOURDAGE - ECH 1/100°

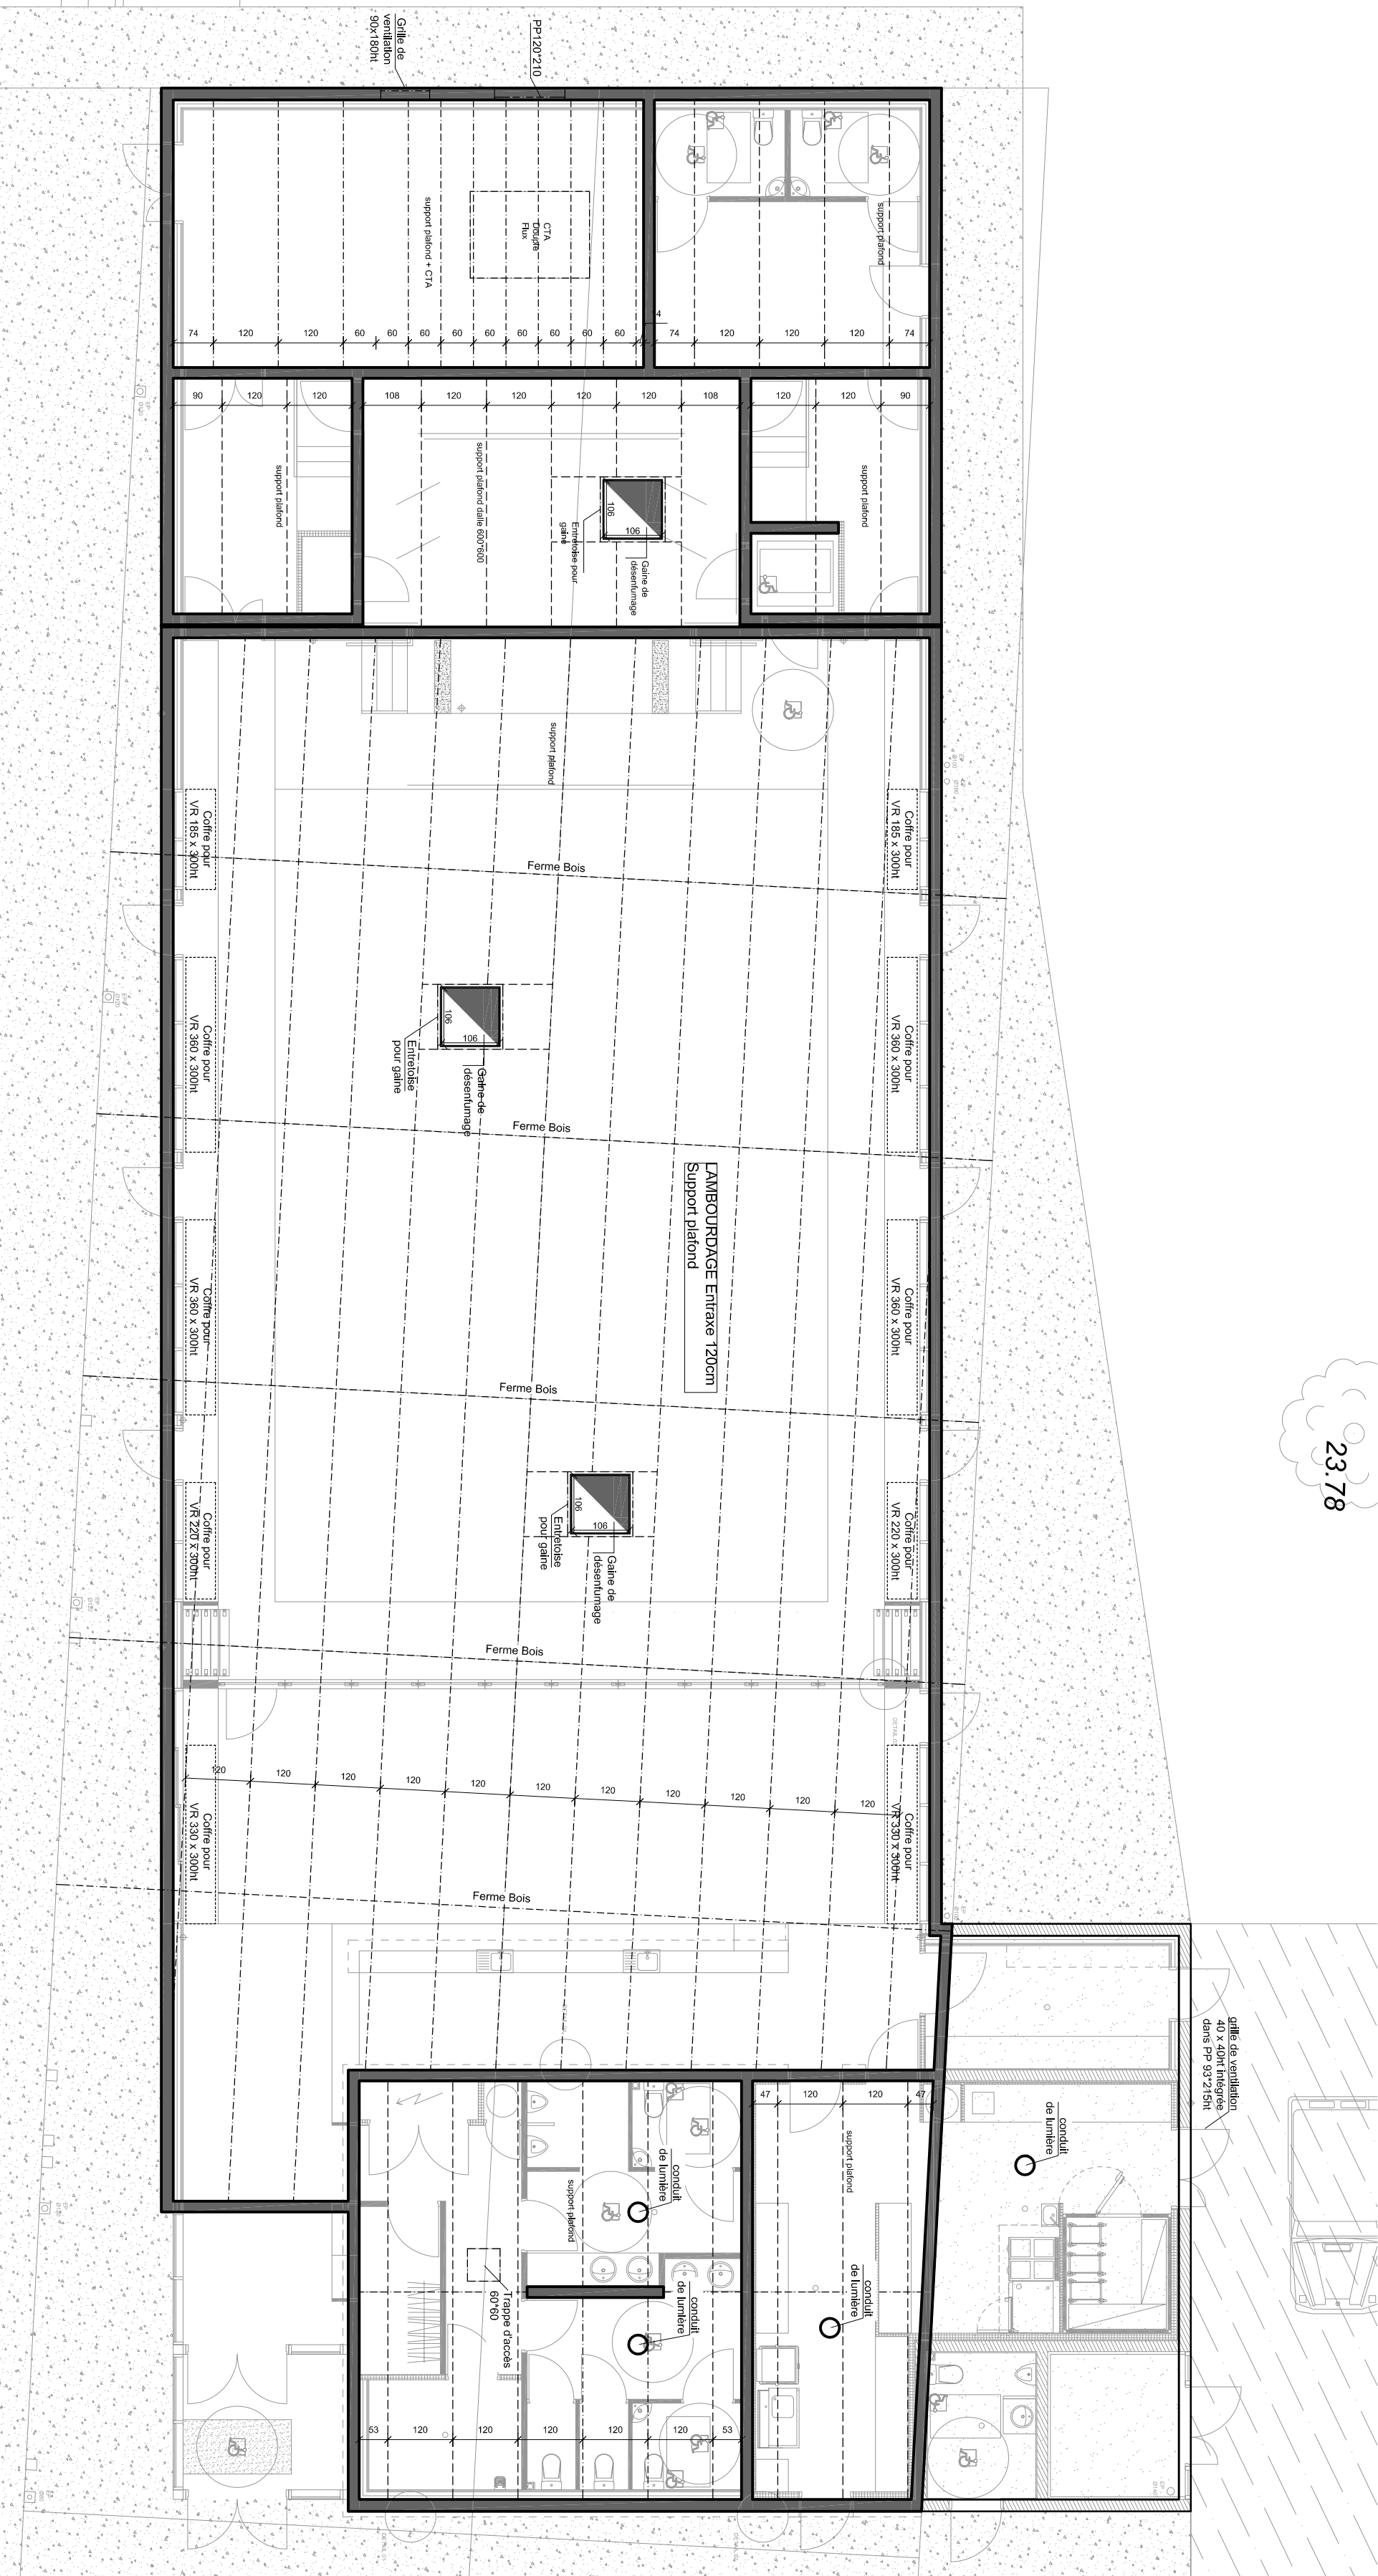

PLAN PLAFOND - ECH 1/100°

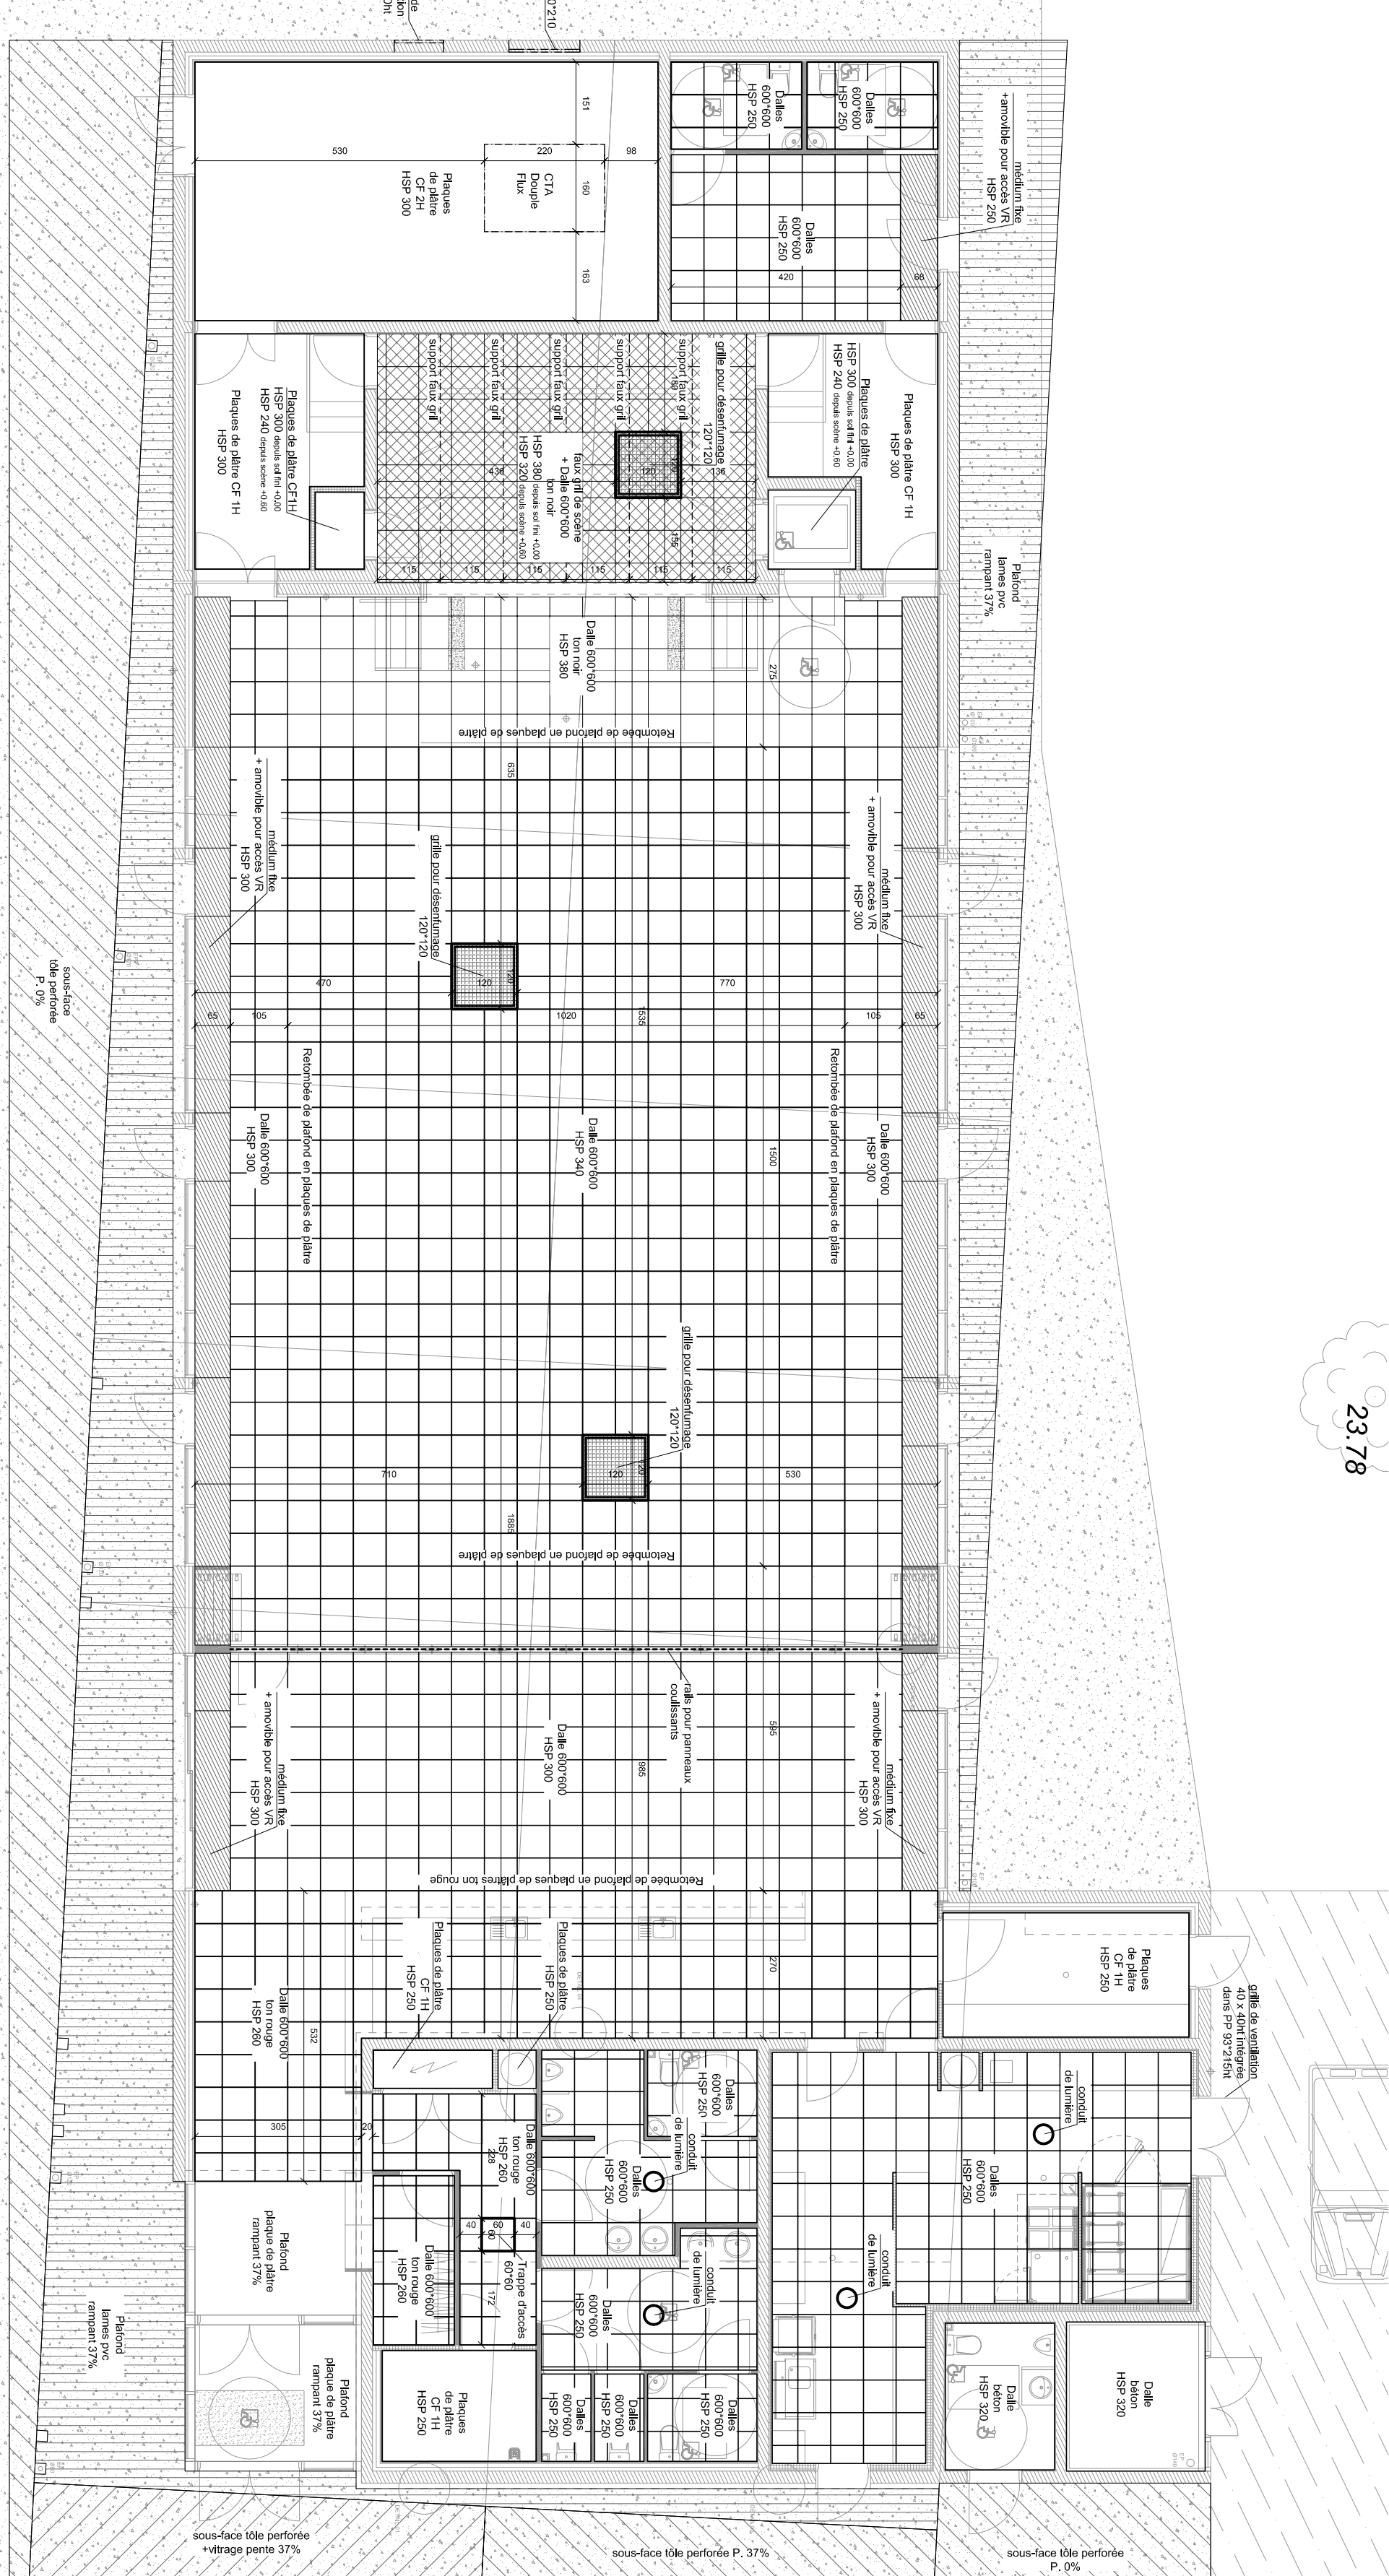

Volée Architecture

Architecte DPLG
Urbaniste DPLP

Parc Actionne
83340 OLLONE SUR MER
02.51.70.73.20
volée.architecte@orange.fr

CONSTRUCTION DUINE SAIE

RUE DES DOMINERS
83.500 LE BERNARD

Mairie d'Ouvrage -
Commune LE BERNARD

83.500 LE BERNARD

Plancher 2 :

Plan RDC - 1/100°

Plan de principe lamboirdage - 1/100°

Dossier : 17M495

Section : Forceter

Scale: 1/50 - 1/100

Echelle: 1/50 - 1/100

Date: 05/04/2018

P.A.B.