



Façade Sud/Ouest




Façade Nord/Est

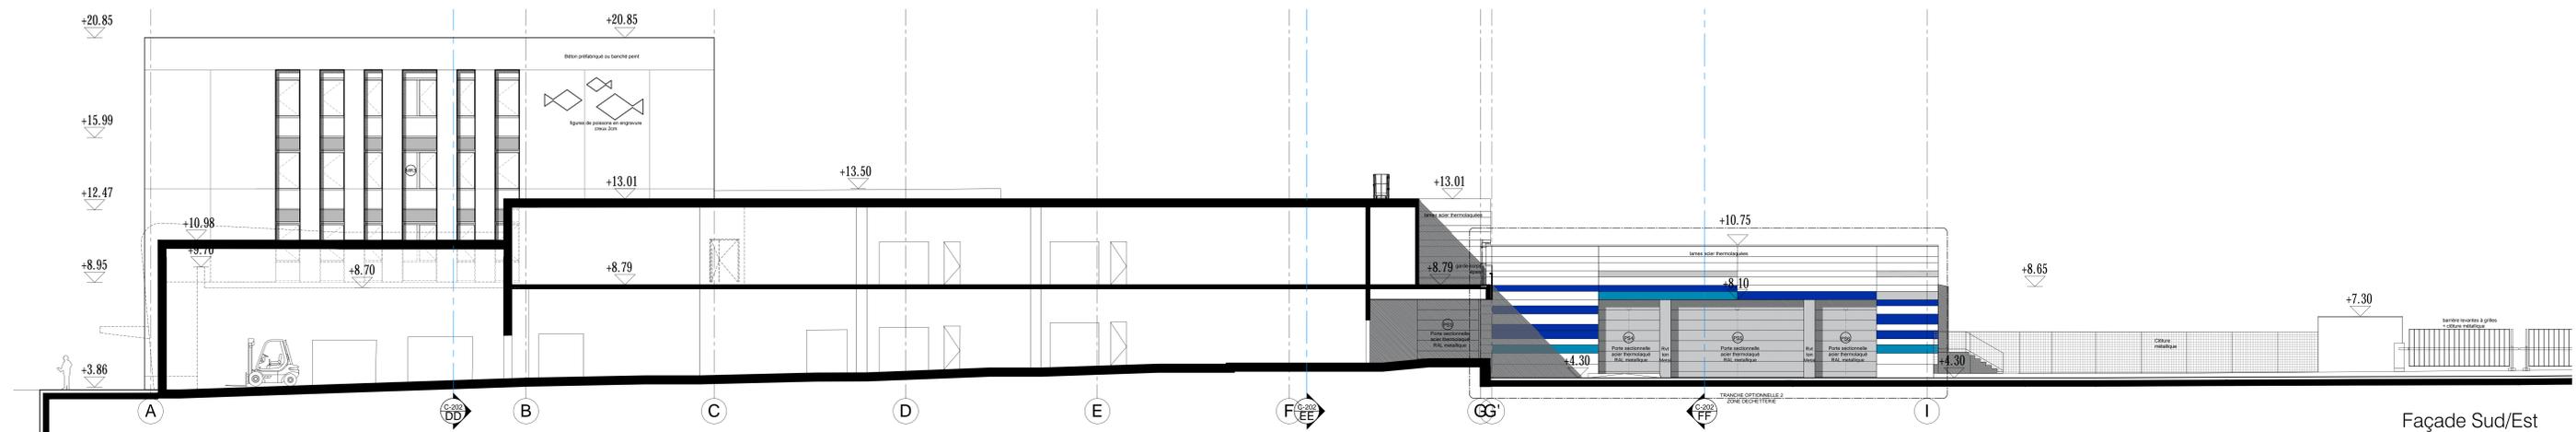

Façade Sud/Est

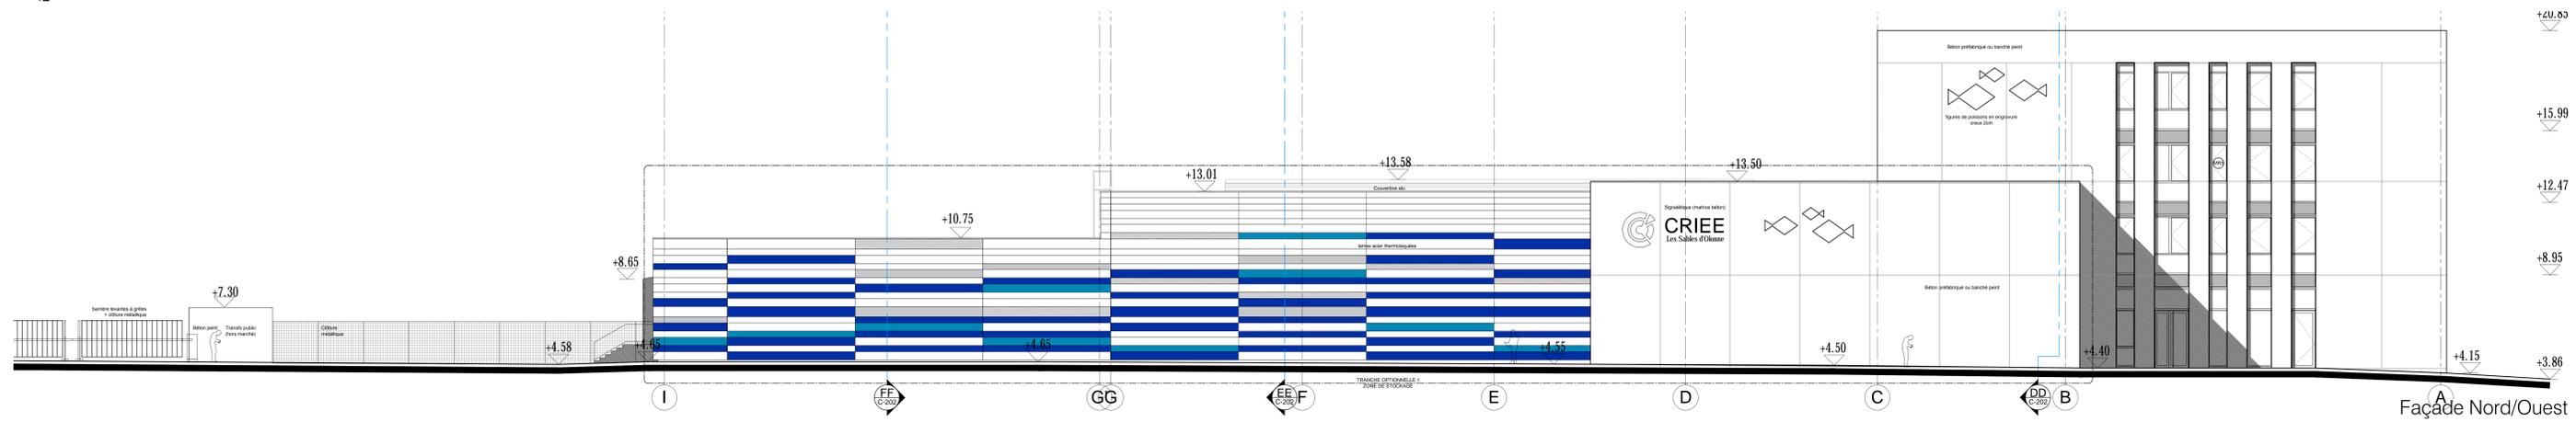

Façade Nord/Ouest

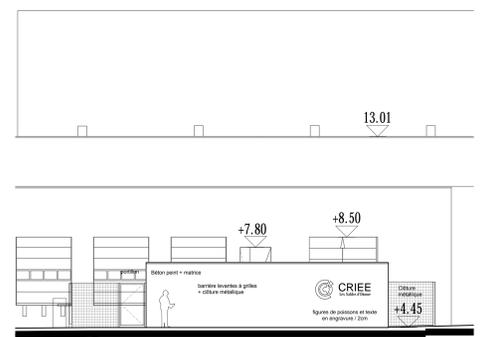

Façade Entrée parking

MAITRE D'OUVRAGE :
 CCI Vendée
 16 Rue Olier de Clisson
 85002 La Roche sur Yon Cedex

ASSISTANT MAITRE D'OUVRAGE
 MOTIC
 9 Rue des Acacias
 44190 Boussais

VENDEE PECHE - Les Sables d'Olonne






ECHELLE	EMETTEUR	ETAT	TYPE	ZONE	NUMERO	INDICE
1/50	A	F	T		301c	

BASE+ TR.OPT. 1 & 2+ VAR.
 Façades bardages métalliques

DCE