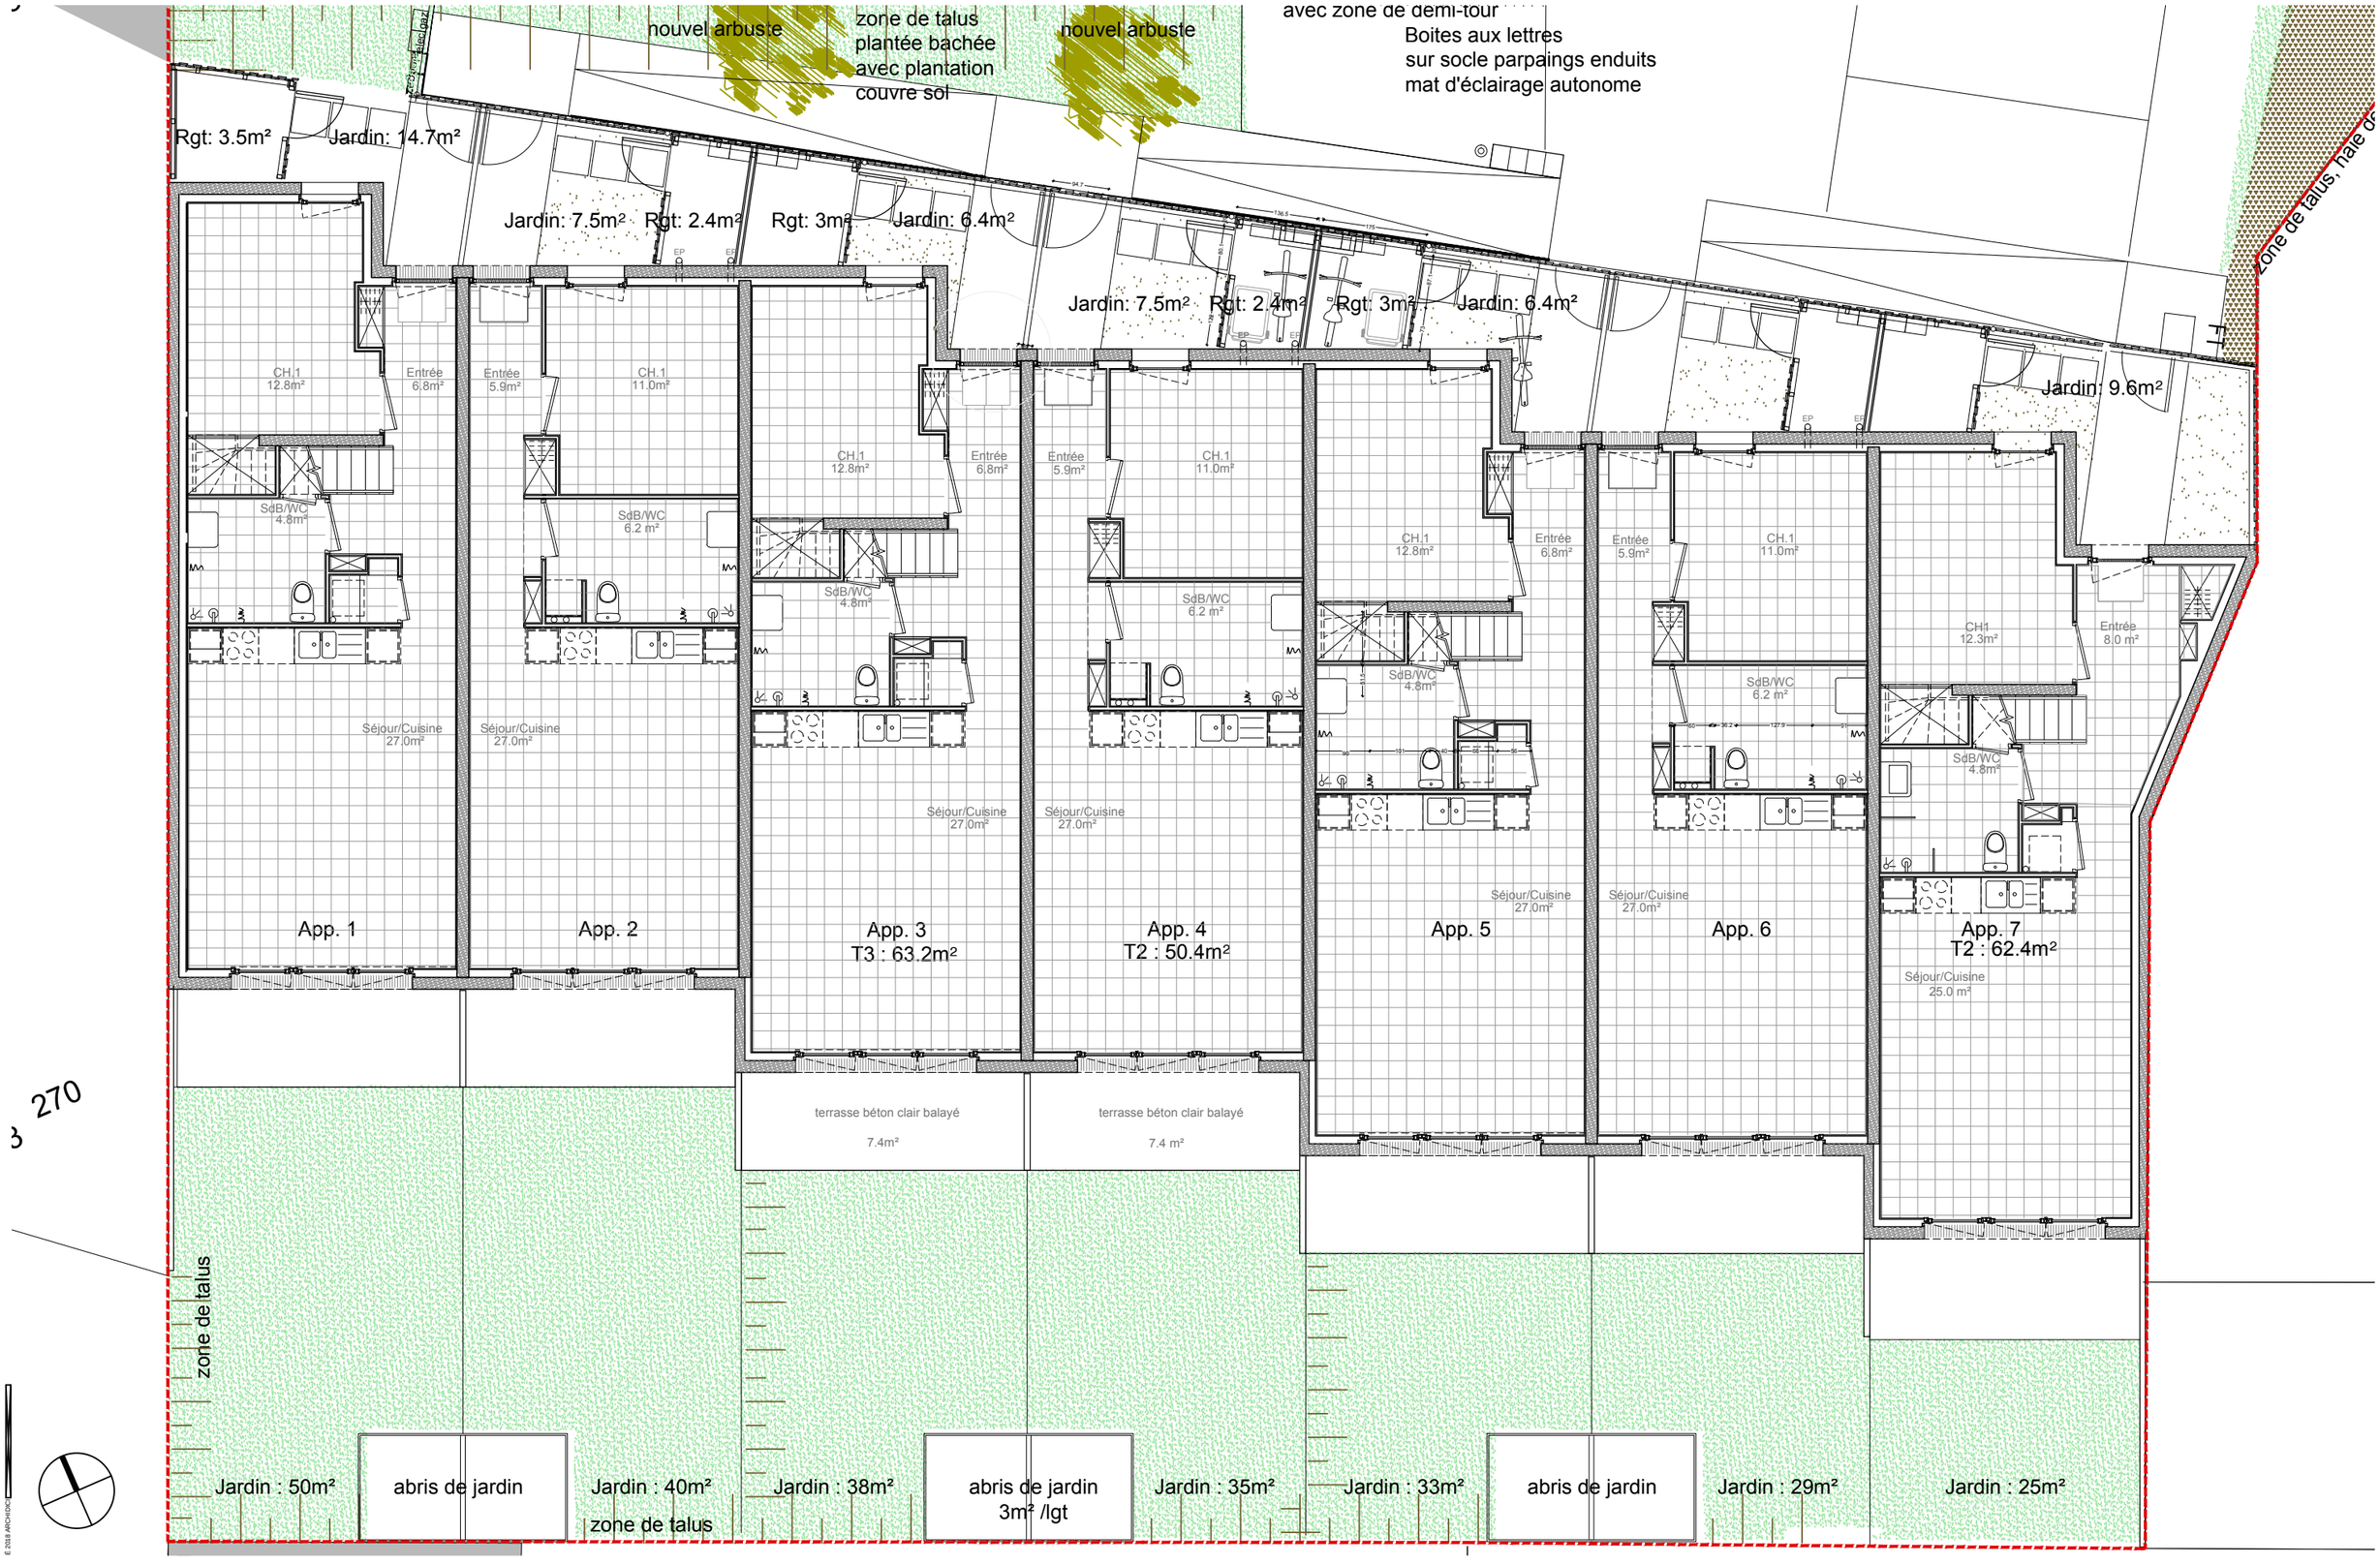

PLAN RDC

A-P102/DCE1:100 @ A3

BONO - Logements locatifs sociaux - Mo: ORYON Moe: ARCHIDICI

MAI 2019