


0 5m

**Maison B.  
Coupe AA**

- 3 Salon
- 4 WC
- 5 Cellier
- 7 Dressing
- 10 Mezzanine
- 18 Grenier

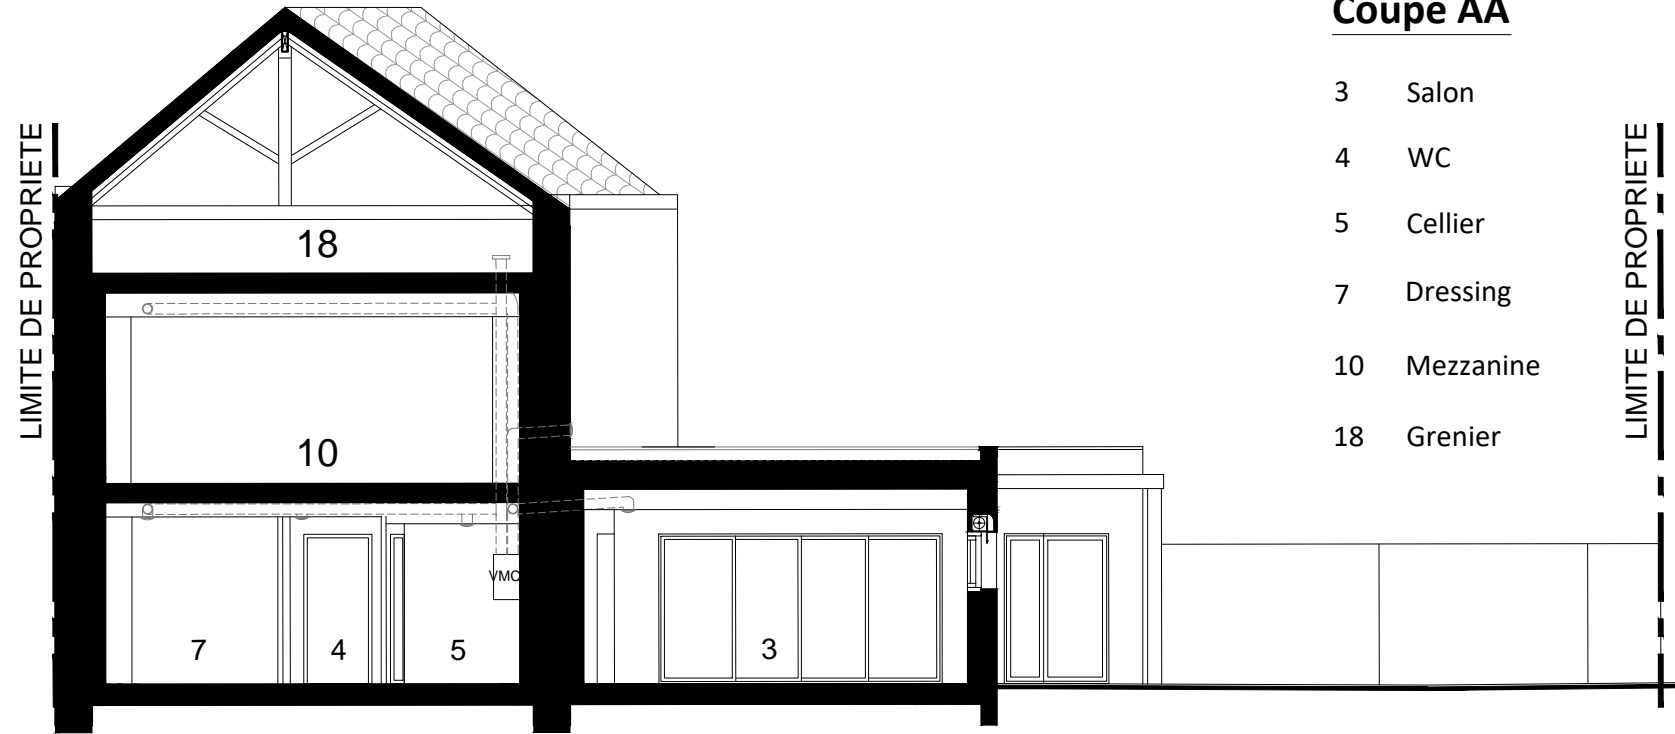

0 5m

**Maison B.  
Coupe BB**

- 3 Salon
- 13 Garage
- 14 Terrasse
- 17 Jardin

