


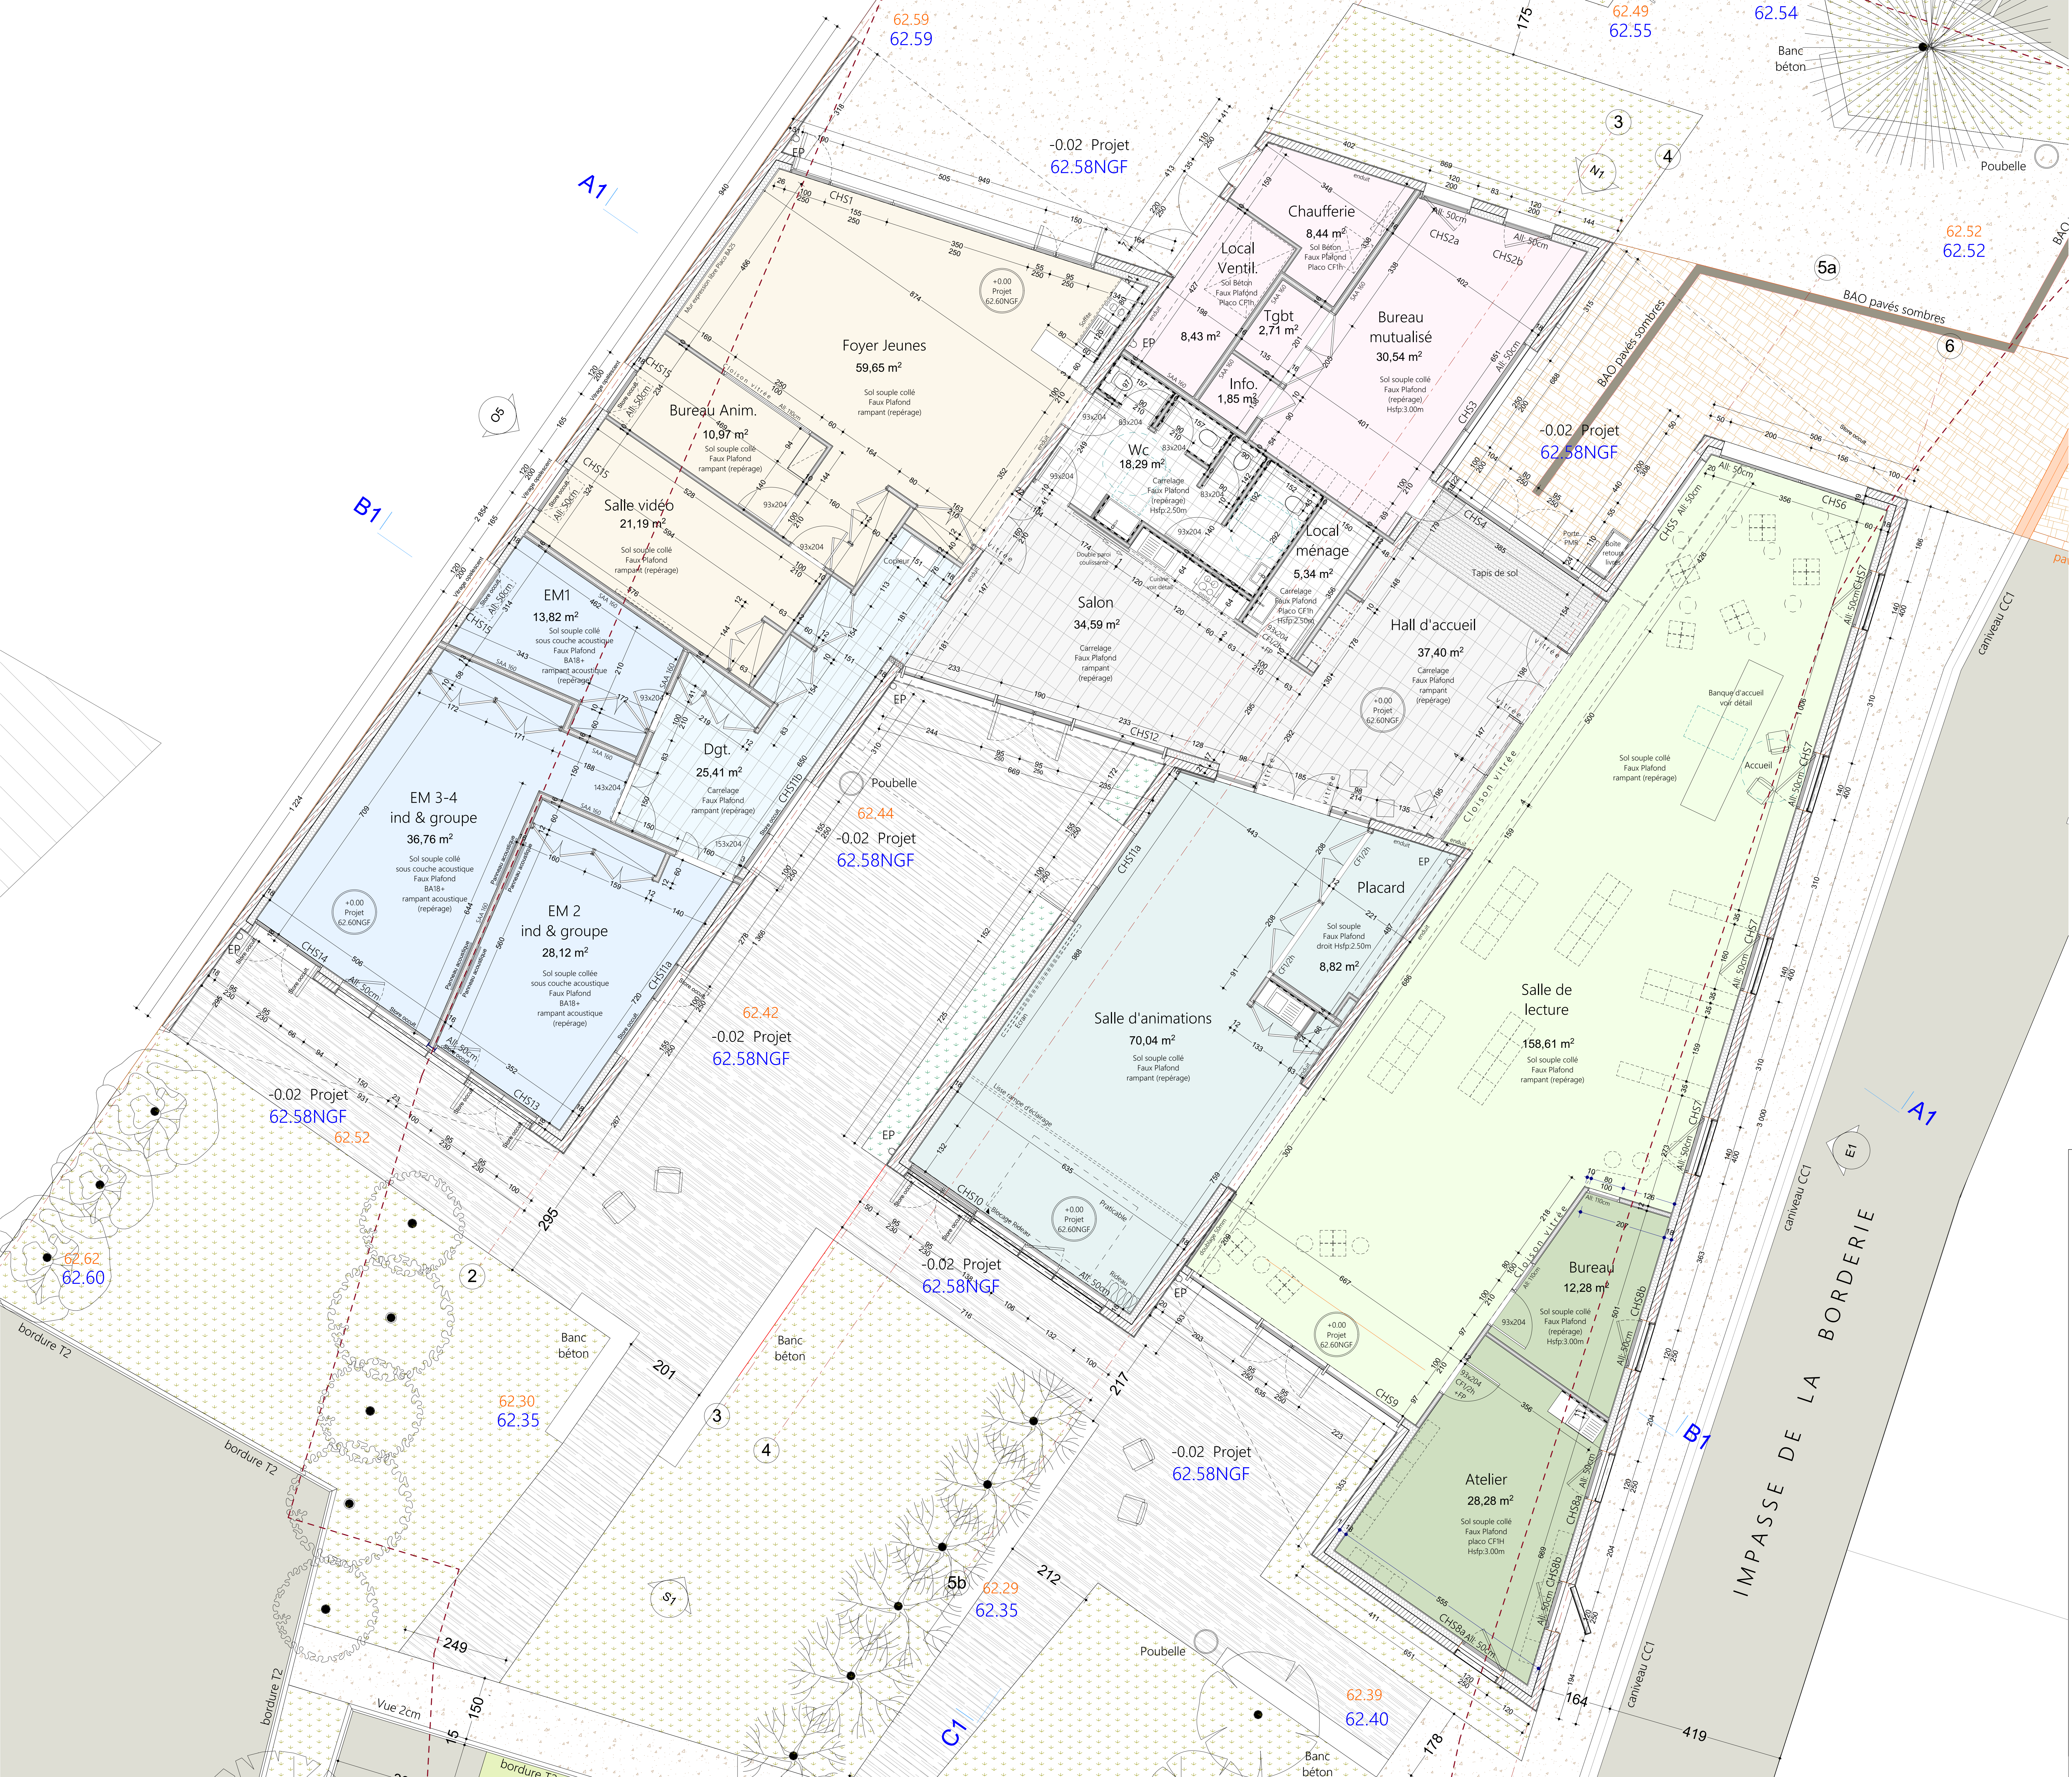

Maitre d'ouvrage Commune Aubigny - Les Clouzeaux Adresse du Site Les Clouzeaux Architecte Agence Sophie Blanchet architecte - tpe - urbaniste - epa / epi 41 Avenue Michel CREPEAU 17000 LA ROCHELLE Tel 05 49 33 57 48 88 contact@asb.fr ATES Bureau d'Etudes Structure & VRD Tel 05 49 33 57 48 88 info@ates.fr AREA ETUDES Bureau d'Etudes Techniques Fluides Tel 05 33 37 48 88 areset@orange.fr AREA ETUDES Bureau d'Etudes PGE Tel 05 33 37 48 88 areset@orange.fr ACOUSTEX INGENIERIE Bureau d'Etudes Technique acoustique Tel 05 49 33 55 24 contact@acoustex.fr ECB Economiste Tel 02 51 79 25 35 ecb@ecb.fr ZEPHYR Architecte du Paysage Tel 02 49 37 04 46 sandrine.zephyr@orange.fr VERITAS Bureau de Contrôle Tel 02 51 08 86 70 guy.morin@veritas-bureaumentas.com		COMMUNE D'AUBIGNY - LES CLOUZEUX Construction d'un Pôle Commercial & Socio-Culturel en Coeur de Bourg Pôle Socio-culturel - Plan RDC	
DCE		150	1216
			04-01