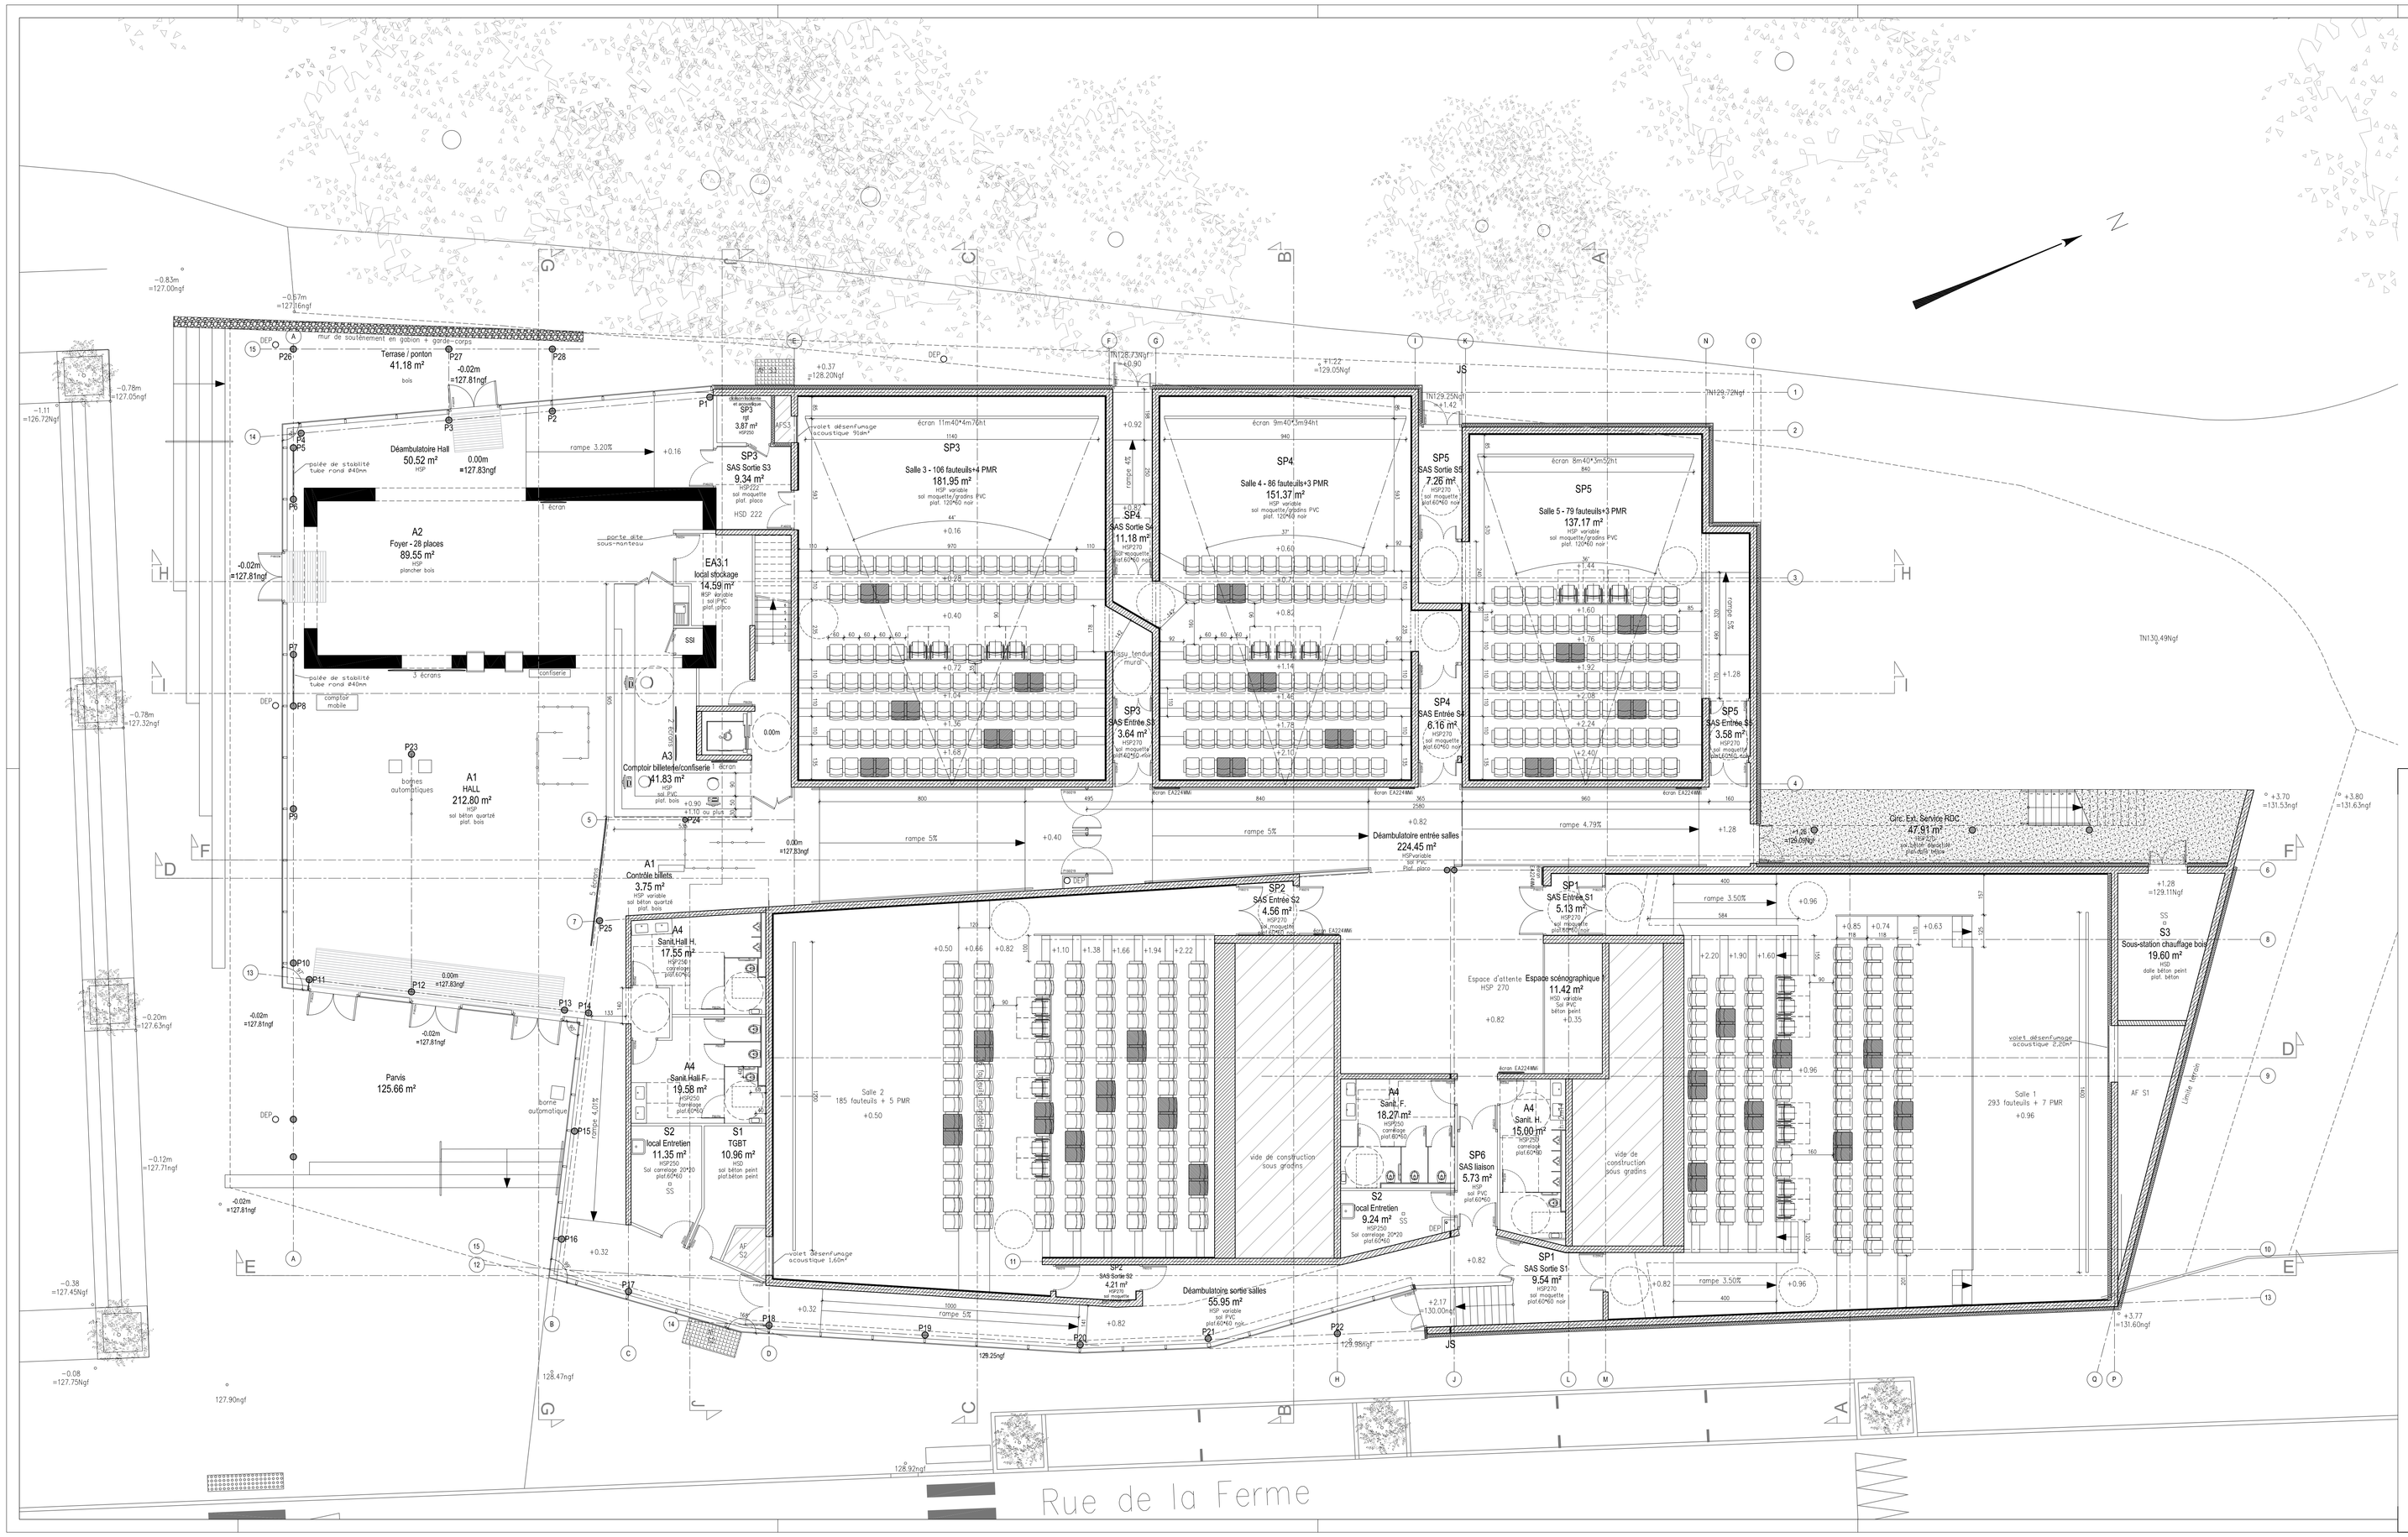

MODIFICATION	INDICE	OBJET
Novembre 2018		Création du document

MAITRISE D'OUVRAGE

Ville Les Herbiers
6 rue du Tourniquet
CS40209
85502 LES HERBIERS Cedex

Association Grand Ecran
1 rue Neuve
85500 LES HERBIERS

Construction d'un complexe cinématographique

Les Herbiers
Z.A.C. de la Tibourgère - 5 rue de la Ferme

ARCHITECTE
TRACE architectes
François Glorieux, Arnaud Delschapelle, Thierry Castelain, Nicolas Brasco, Charles-Eric Plouvier
architectes associés
Eléonore Gay
architecte
www.tracearchitectes.com
69, rue du Général Leclerc - BP20702 - 59510 HEM
TEL: 03 20 45 27 60
agence@trace-architectes.com

ARCHITECTE ASSOCIE
OLCAP
4 rue Salmi-Filacre - 44150 ANCENIS
TEL: 02 40 96 02 02

BUREAU D'ETUDES Ingénierie TCE
INGÉROP
1A avenue des Lions - Immeuble Les 3 Lions - CS50384 - 44819 SAINT-HERBLAIN
TEL: 02 40 94 96 00

BUREAU D'ETUDES Acoustique
diagobat
Agence Ile-de-France - 13 rue de la Perdrix - BP52265 - TREMBLAY-EN-FRANCE
95957 ROISSY CHARLES DE GAULLE CEDEX
TEL: 03 20 47 03 01

OPC
ECB
ZI Le Séjour - 85170 DOMPIERRE-SUR-YON
TEL: 02 51 46 27 70

BUREAU DE CONTROLE
DEKRA
3 TER rue de l'Hôtellerie - 44470 CARQUEFOU
TEL: 09 87 01 74 69
contact@controlebg.com

CSPS
ATAE
12 avenue Jules Verne - Bâtiment B 44230 - SAINT-SEBASTIEN-SUR-LOIRE
TEL: 02 51 71 93 30
spa44@atae.fr

PC
Novembre 2018

39-8.1

Indice

PLAN RDC

ECHELLE : 1/100e

TRACE architectes